


TABULKA ÚČELU MÍSTNOSTÍ

	ČÍSLO	ÚČEL	PLOCHA
byt "A" 47 m2	101	chodba	3.00
	102	schodiště	17.00
	103	chodba	7.00
	104	pokoj	10.00
	105	pokoj	14.00
	106	kuchyně	11.00
byt "B" 53 m2	107	soc. zařízení	5.00
	108	chodba	12.00
	109	pokoj	17.00
	110	pokoj	10.00
byt "C" 41 m2	111	kuchyně	9.00
	112	soc. zařízení	5.00
	113	chodba	7.00
	114	pokoj	14.00
	115	kuchyně	13.00
	116	soc. zařízení	7.00

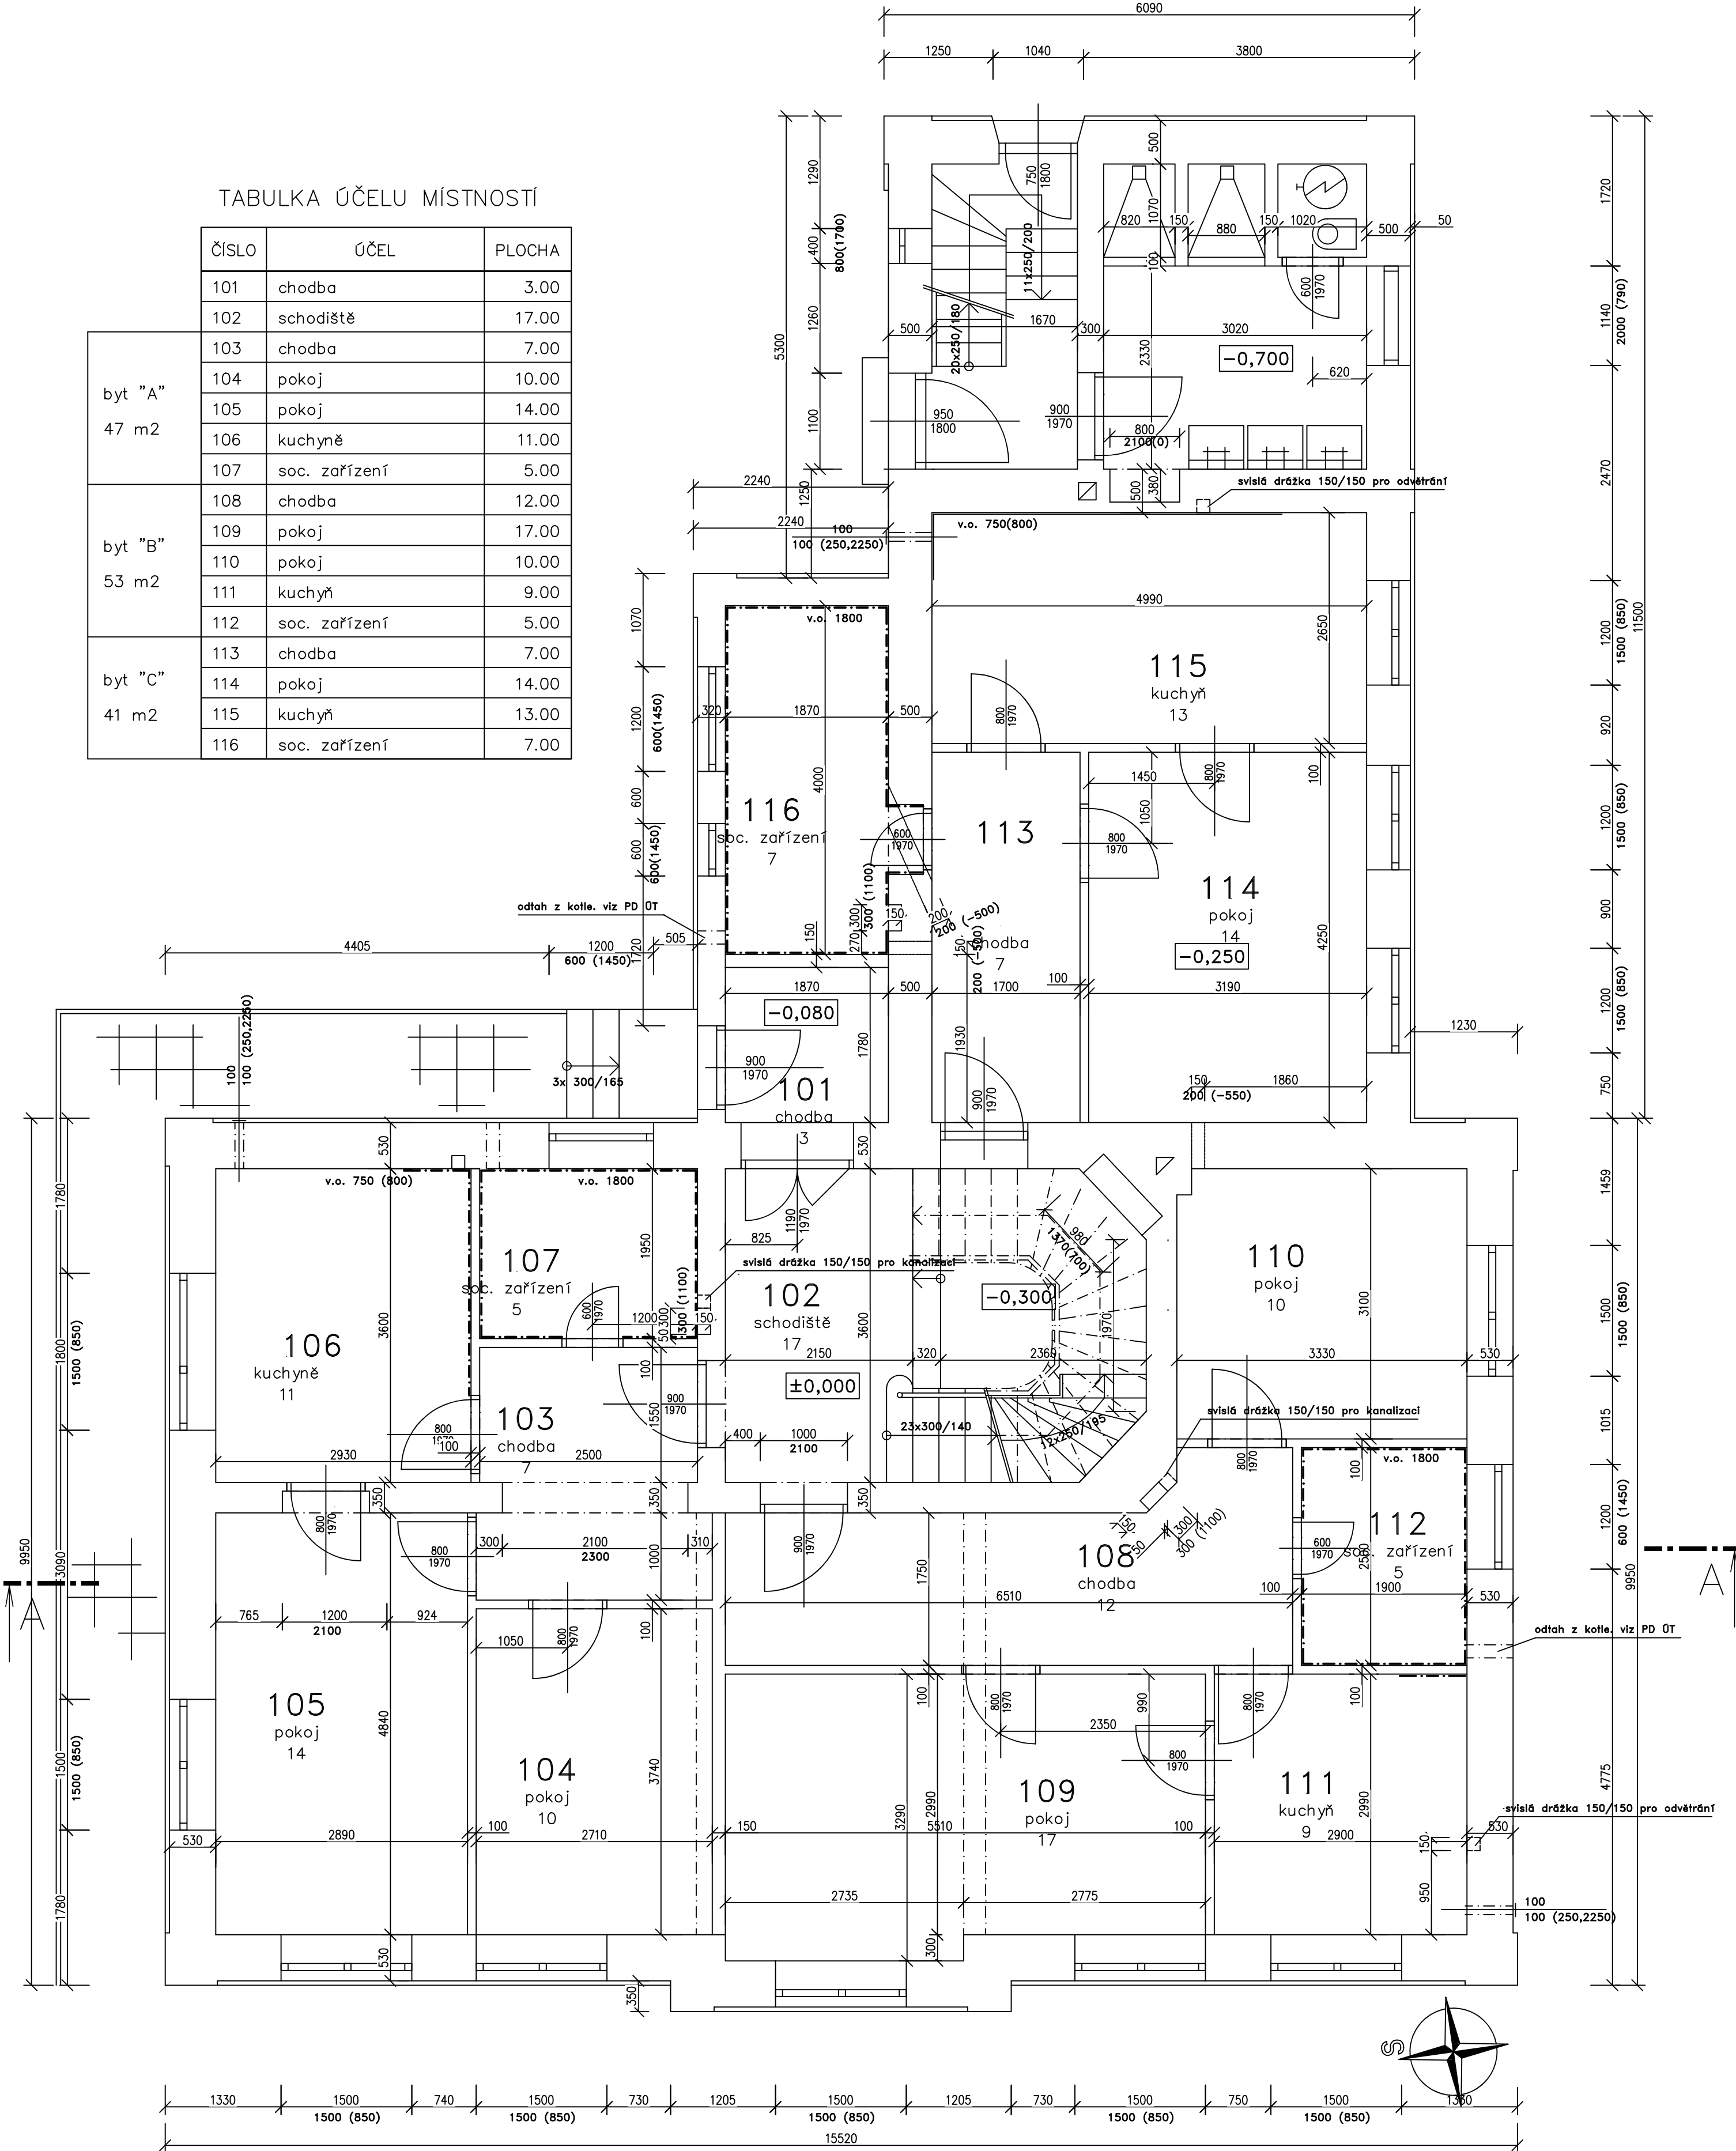

Vypracoval	Zodp. projektant Ing. Grabovský	Tech. kontrola	Ing. Karel Grabovský
Kreslil Ing. Grabovský			autorizovaný inženýr pro obor pozemní stavby Hlavní 137, Hanušovice tel. fax: 583 231 091 e: grabovsky@iol.cz
Investor Město Hanušovice, Hlavní 92, 788 33 Hanušovice			formát A3
Akce	Dokumentace stávajícího stavu Hanušovice; ul. Hlavní č.p. 115 BYTOVÝ DŮM		datum
Obsah výkresu	PŮDORYS 1.NP		účel pp
			č. zakázky
			č. kopie
			archivní č.
			Měřítko 1:50
			Č. výkresu 2