
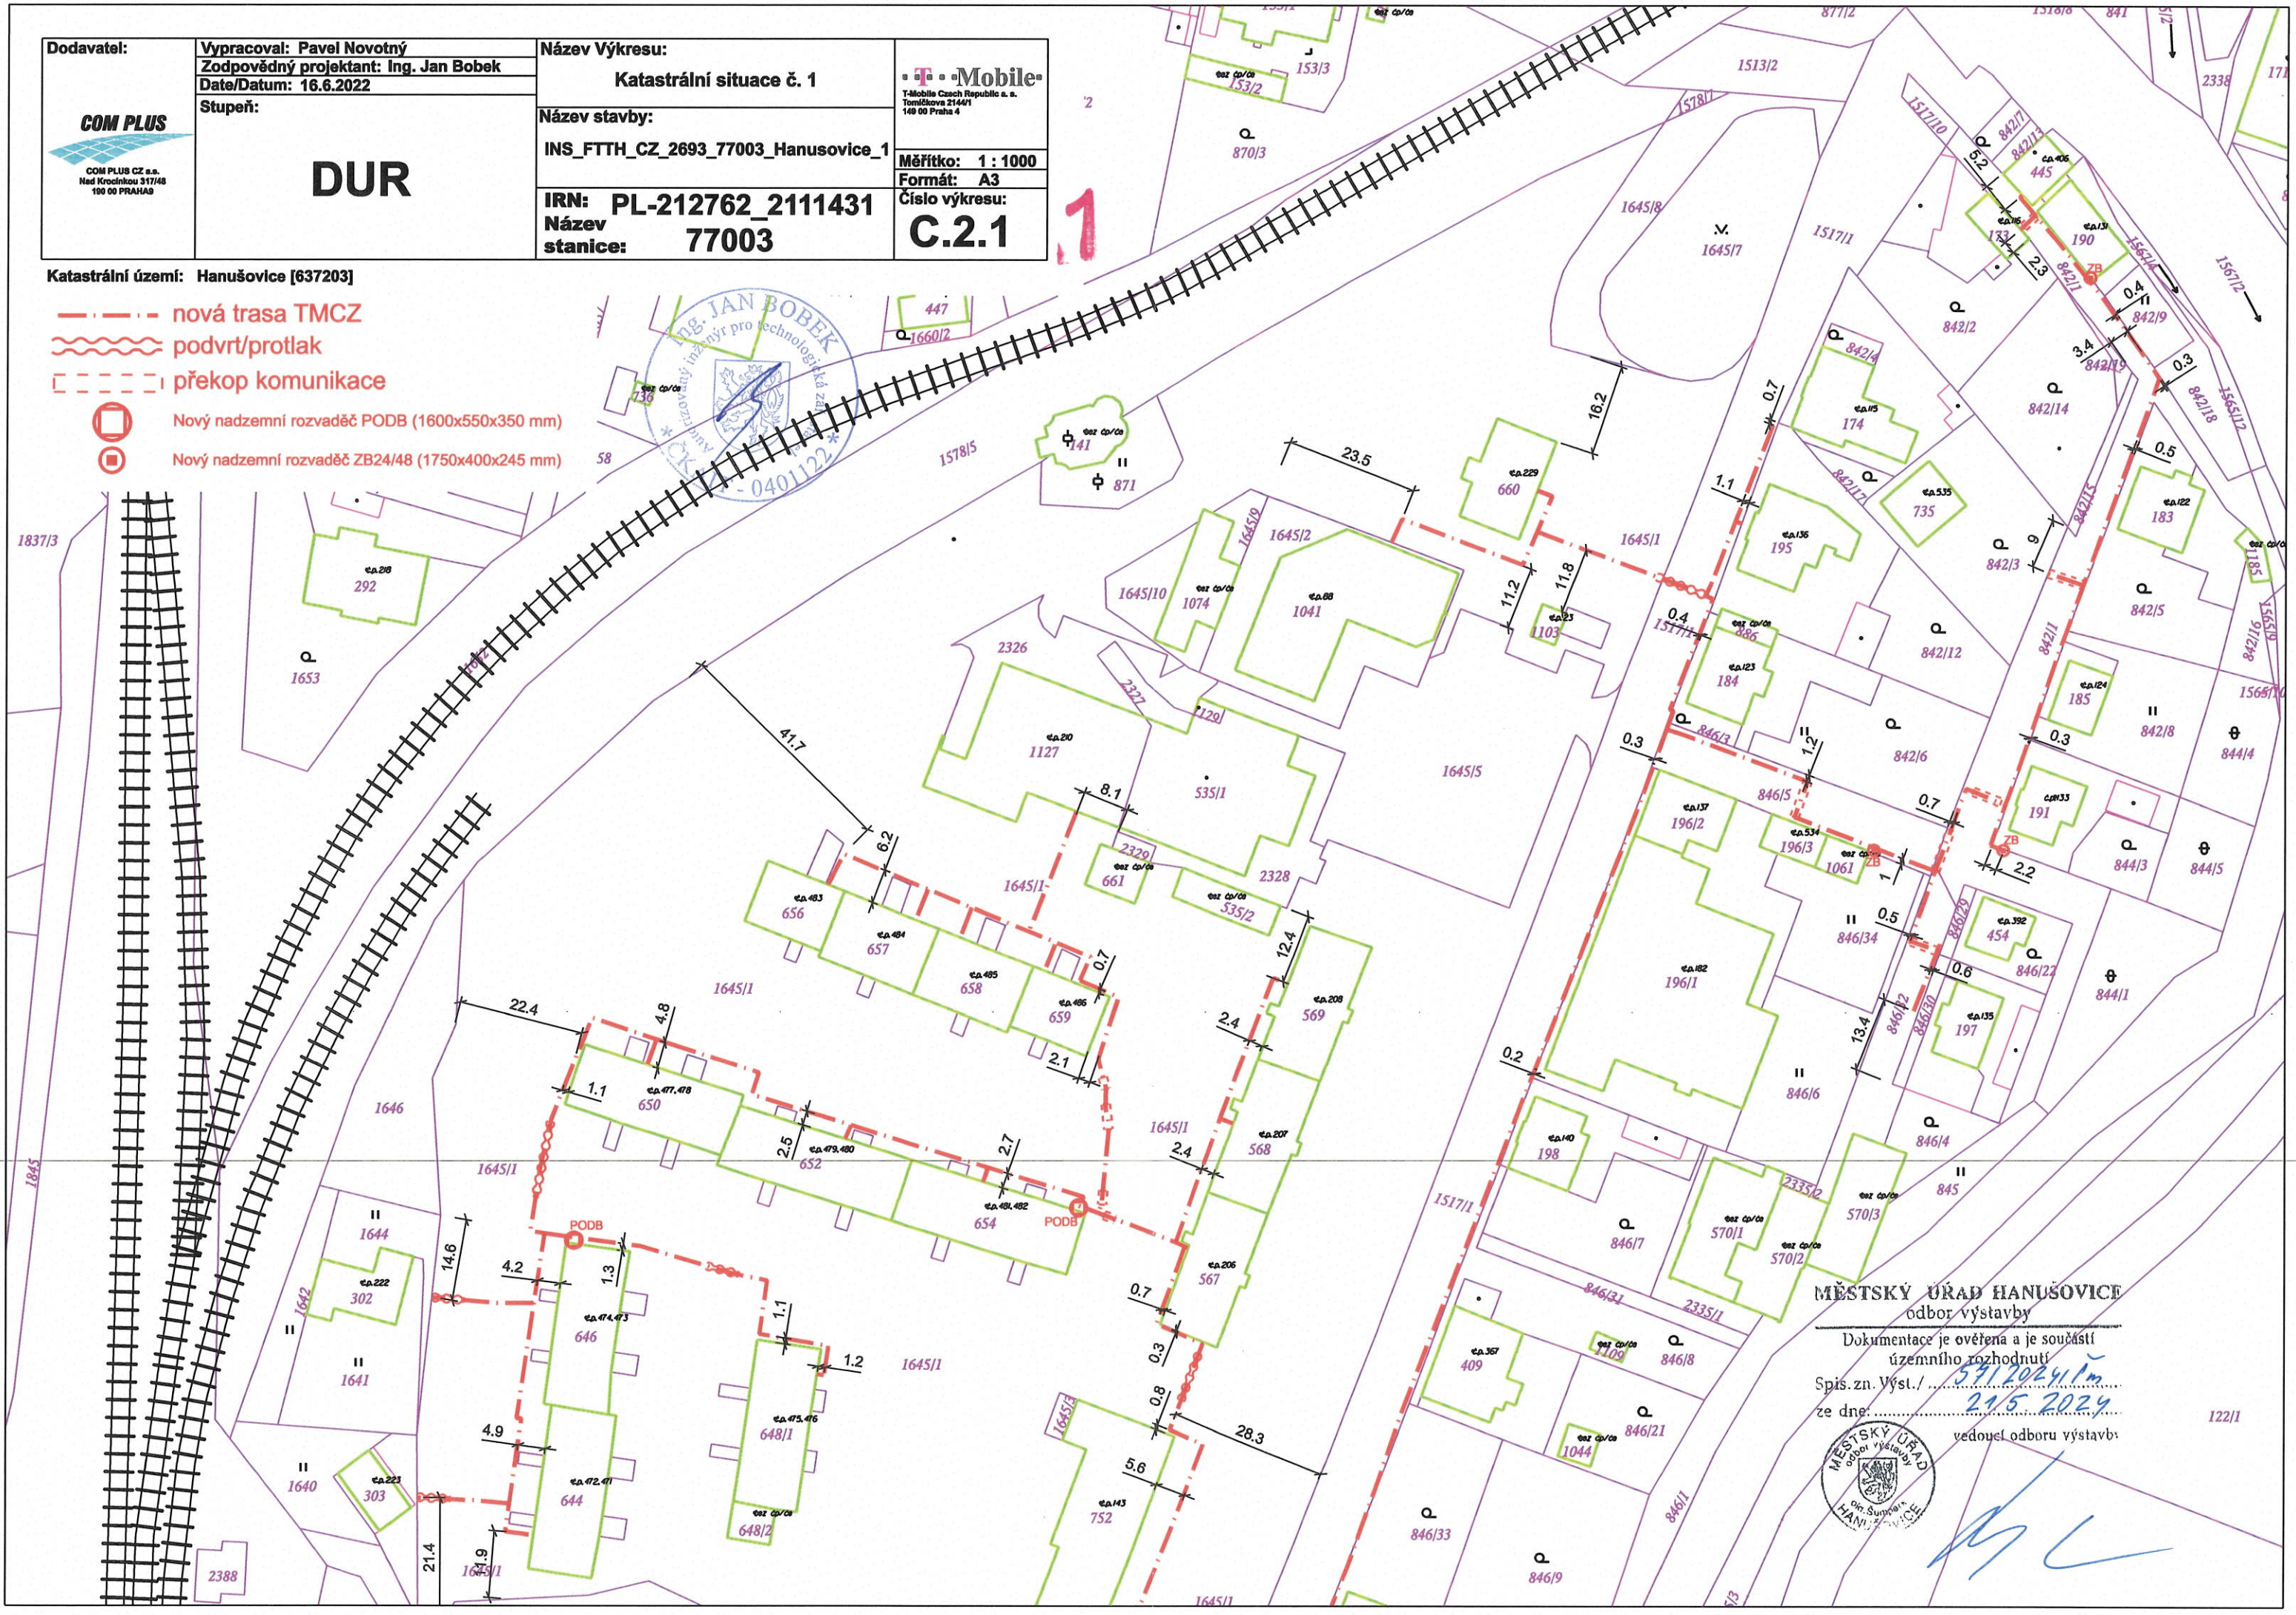


Dodavatel: COM PLUS COM PLUS CZ s.a. Nad Krocínkou 317/48 100 00 PRAHA 8	Vypracoval: Pavel Novotný Zodpovědný projektant: Ing. Jan Bobek Date/Datum: 16.6.2022	Název Výkresu: Katastrální situace č. 1	T-Mobile T-Mobile Czech Republic s.a. Tomášikova 2144/1 140 00 Praha 4
	Stupeň: DUR	Název stavby: INS_FTTH_CZ_2693_77003_Hanusovice_1	
Katastrální území: Hanušovice [637203]		IRN: PL-212762_2111431 Název stanice: 77003	

- nová trasa TMCZ
- podvrť/protlak
- překop komunikace
- Nový nadzemní rozvaděč POdB (1600x550x350 mm)
- Nový nadzemní rozvaděč ZB24/48 (1750x400x245 mm)

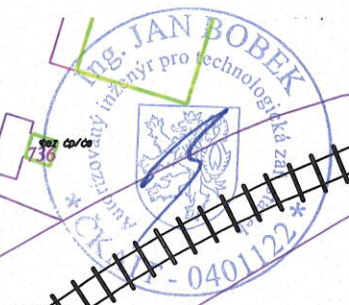


MĚSTSKÝ ÚŘAD HANUSOVICE
odbor výstavby


Dokumentace je ověřena a je součástí
územního rozhodnutí
Spis.zn. Výst./.....
ze dne.....
vedoucí odboru výstavby




[Handwritten signature]

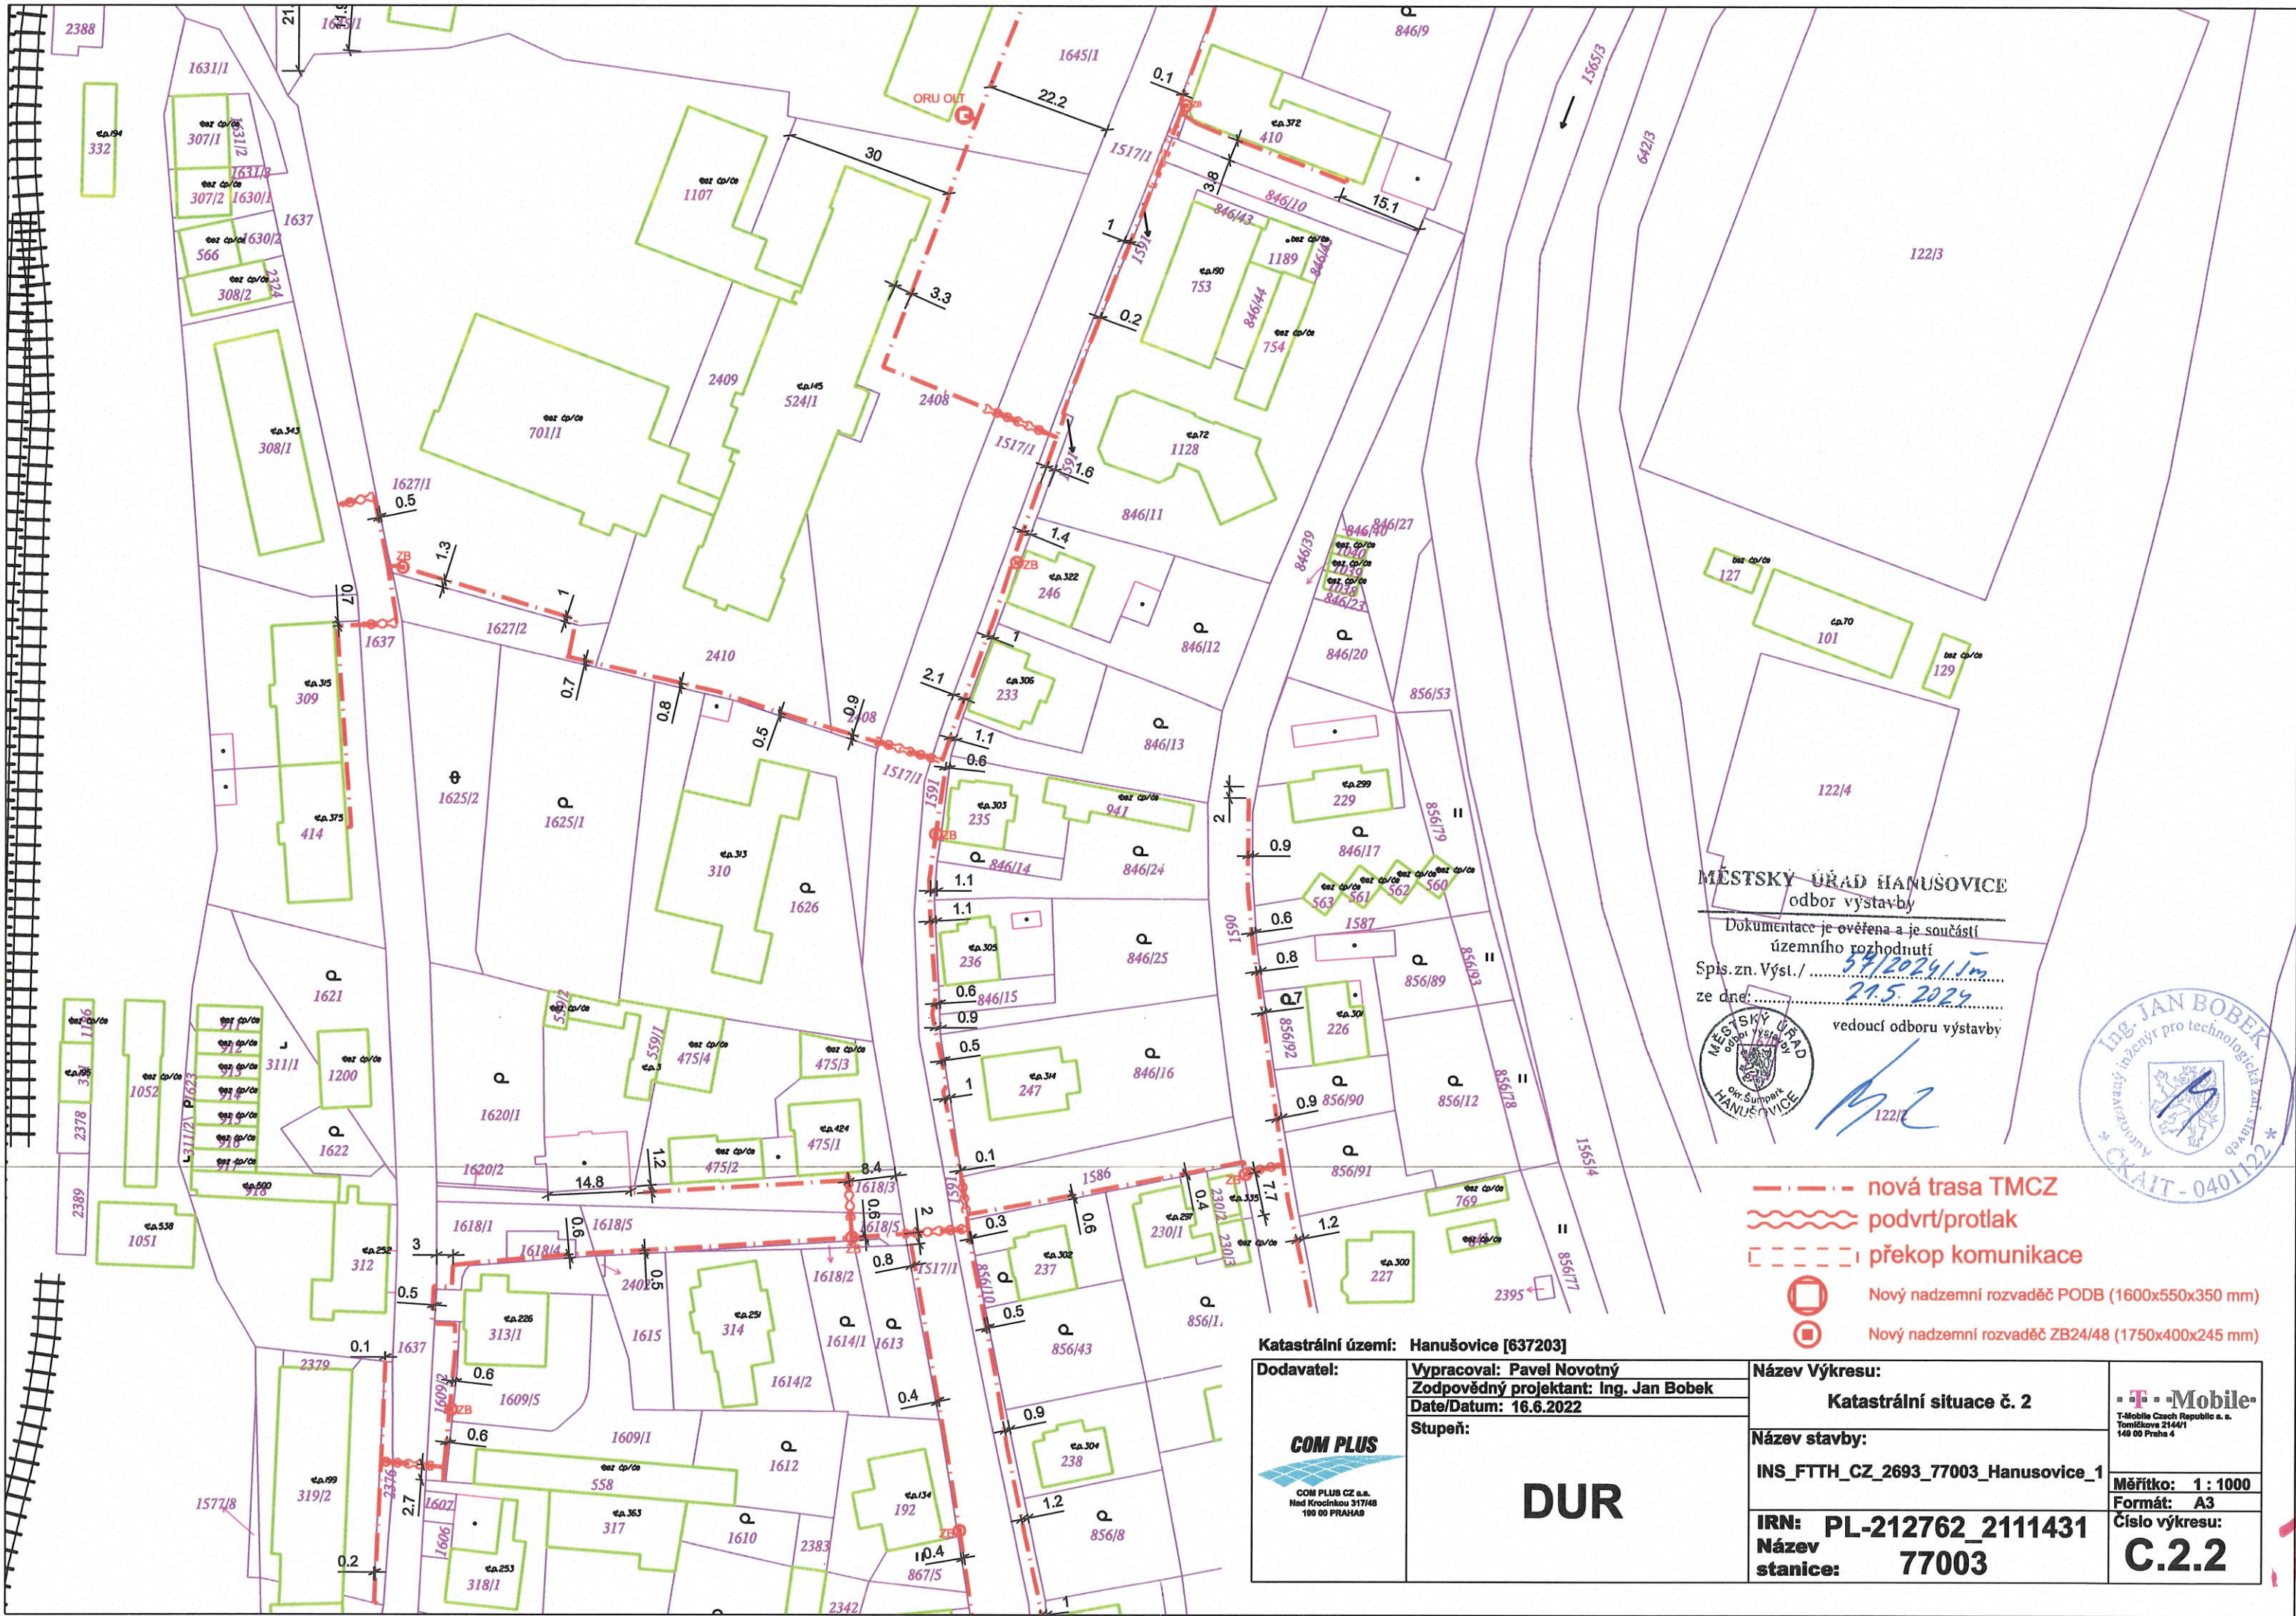


MĚSTSKÝ ÚŘAD HANUŠOVICE
 odbor výstavby
 Dokumentace je ověřena a je součástí
 územního rozhodnutí
 Spis.zn. Výst./ 59/2024/Jm
 ze dne: 29.5.2024
 vedoucí odboru výstavby

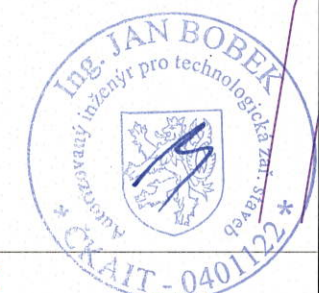

- - - - - nová trasa TMCZ
- ~ ~ ~ ~ ~ podvrť/protlak
- - - - - překop komunikace
- ◻ Nový nadzemní rozvaděč POdB (1600x550x350 mm)
- ◻ Nový nadzemní rozvaděč ZB24/48 (1750x400x245 mm)

Katastrální území: Hanušovice [637203]		Název Výkresu:	
Dodavatel: COM PLUS		Katastrální situace č. 2	
Vypracoval: Pavel Novotný		Název stavby:	
Zodpovědný projektant: Ing. Jan Bobek		INS_FTTH_CZ_2693_77003_Hanusovice_1	
Date/Datum: 16.6.2022		IRN: PL-212762_2111431	
Stupeň:		Název stanice: 77003	
 <p>COM PLUS CZ s.a. Nad Krocínkou 317/48 190 00 PRAHA 9</p>		<h1>DUR</h1>	
		Měřítko: 1 : 1000	
		Formát: A3	
		Číslo výkresu: C.2.2	

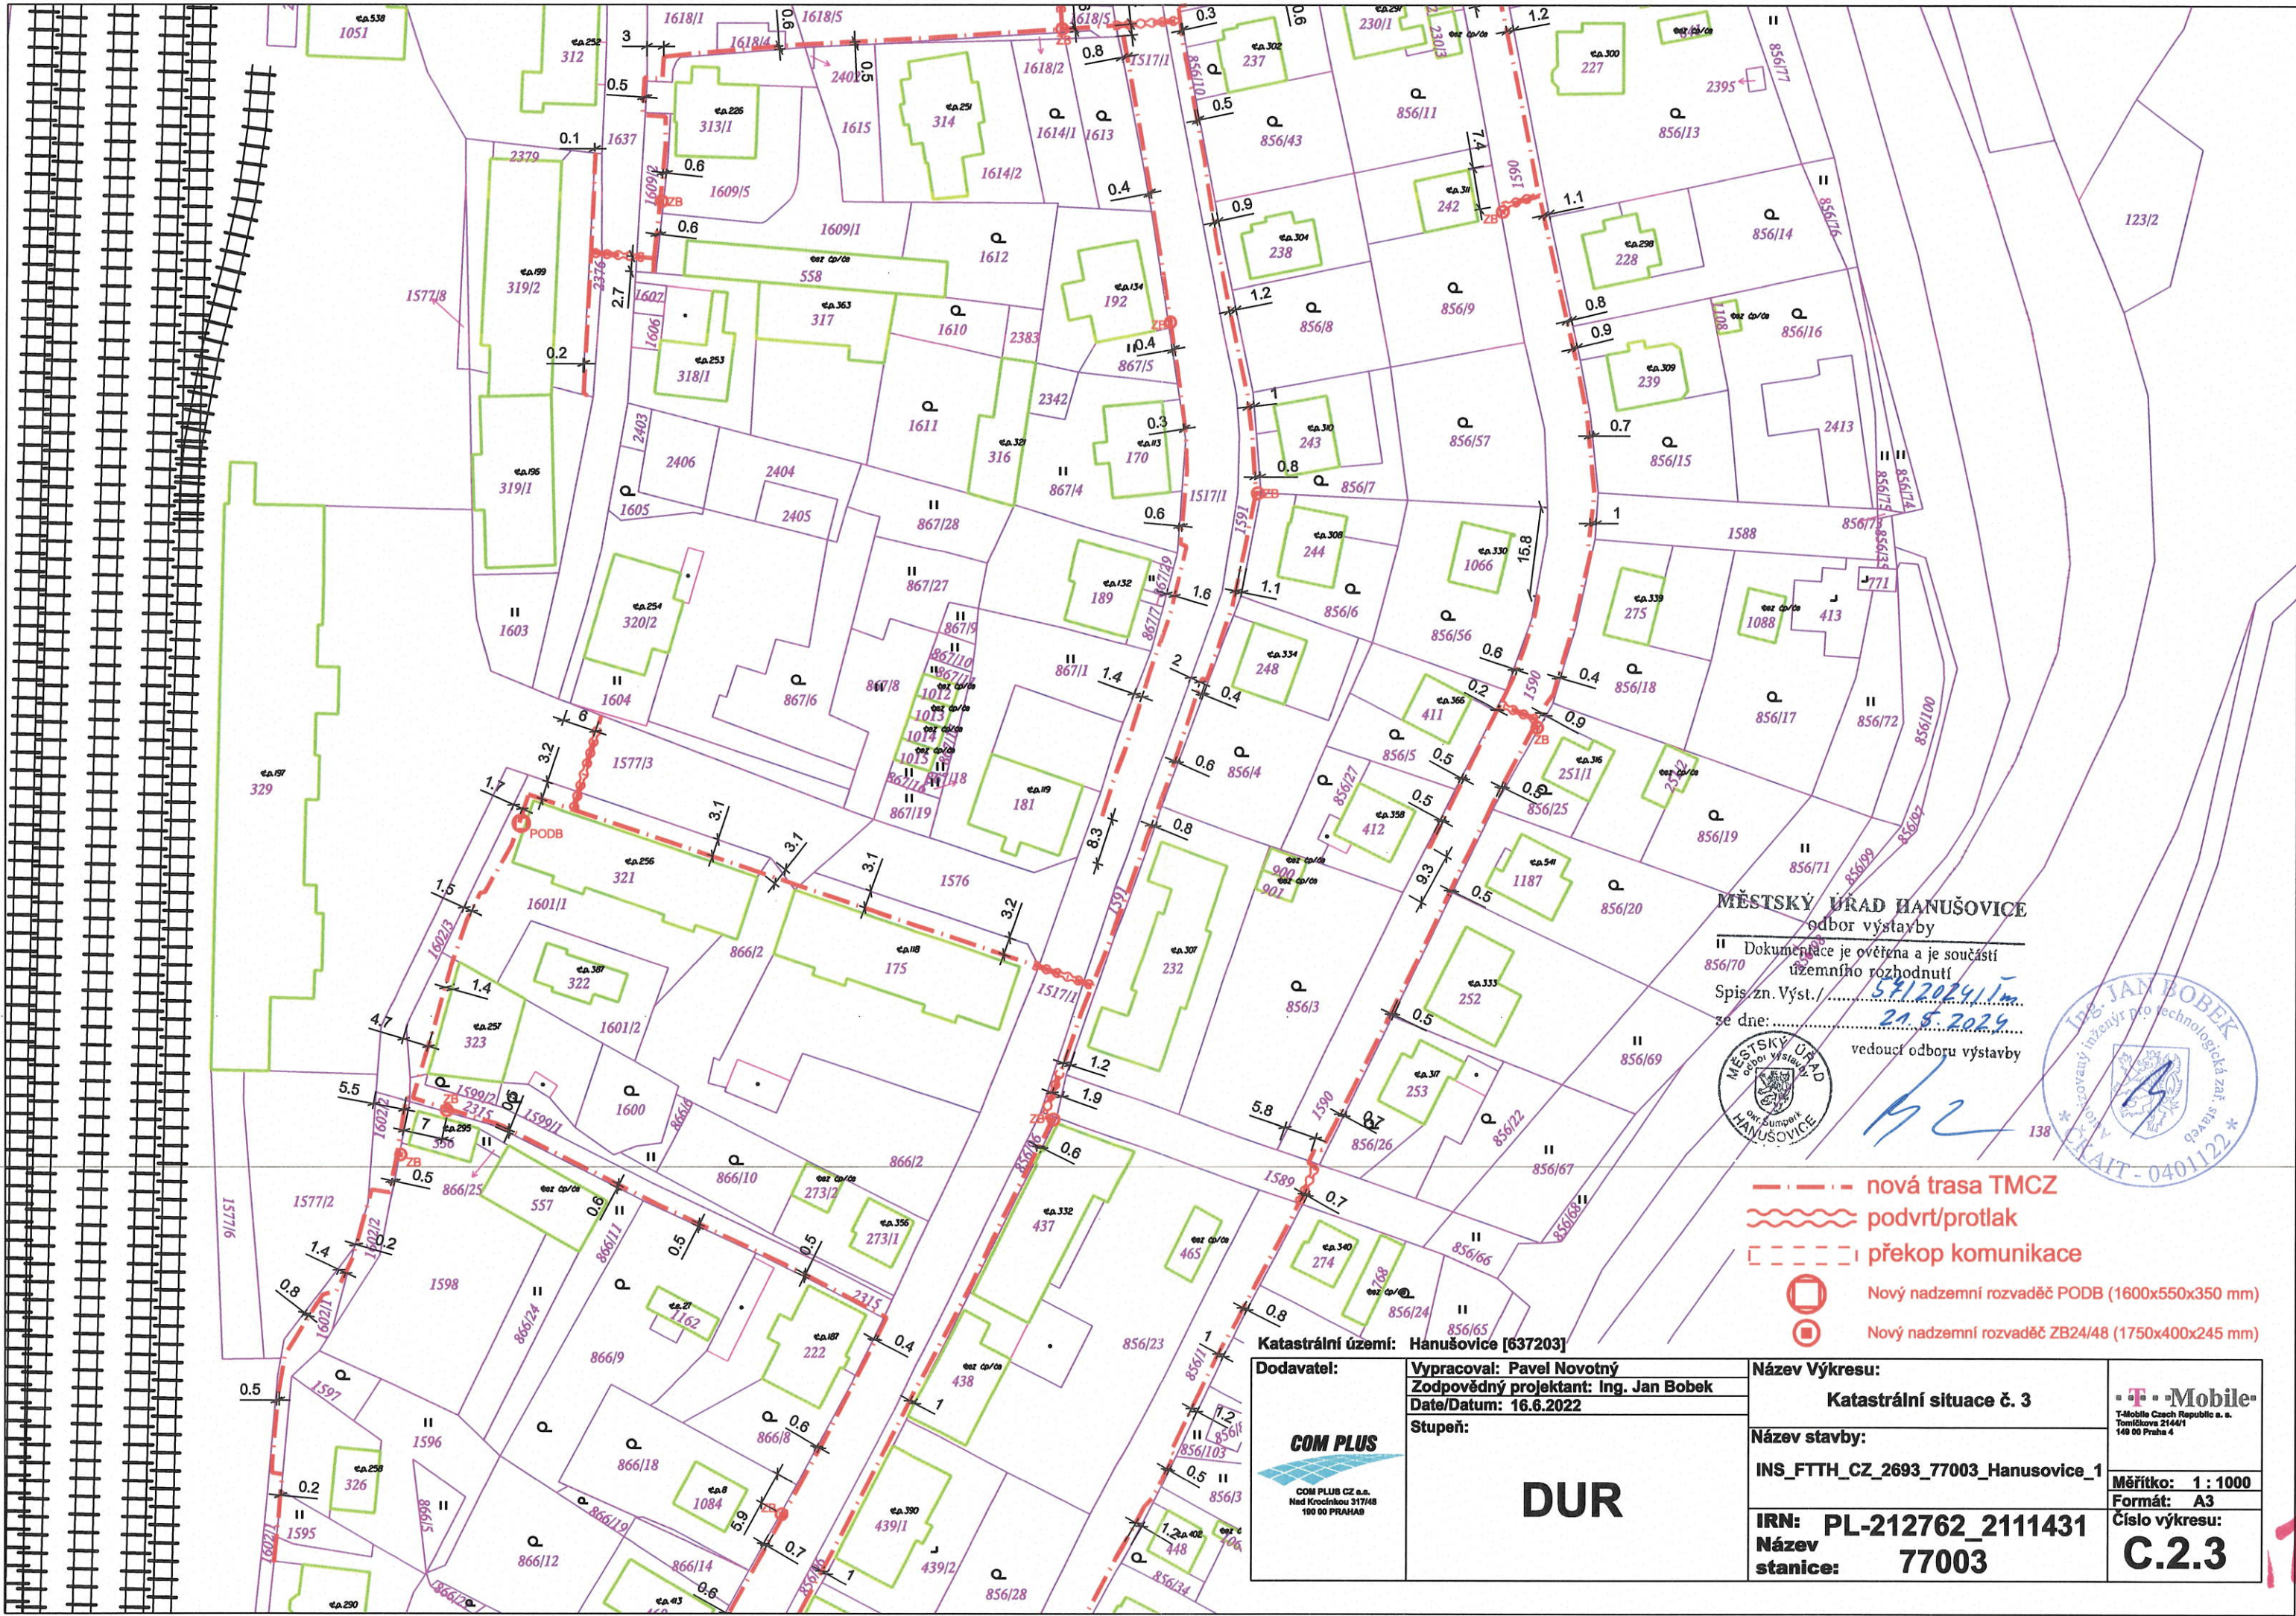

MĚSTSKÝ ÚRAD HANUŠOVICE
odbor výstavby

II Dokumentace je ověřena a je součástí
územního rozhodnutí

Spis.zn. Výst./..... 5312024/1m
ze dne:..... 21.5.2024


vedoucí odboru výstavby



- - - - nová trasa TMCZ
- ~~~~~ podvrť/protlak
- - - | - - - překop komunikace
- Nový nadzemní rozvaděč POdB (1600x550x350 mm)
- Nový nadzemní rozvaděč ZB24/48 (1750x400x245 mm)

Katastrální území: Hanušovice [637203]

 COM PLUS CZ s.r.o. Nad Krocínkou 317/48 190 00 PRAHA 9	Vypracoval: Pavel Novotný Zodpovědný projektant: Ing. Jan Bobek Date/Datum: 16.6.2022	Název Výkresu: Katastrální situace č. 3	 T-Mobile Czech Republic s.r.o. Tomáškova 2144/1 140 00 Praha 4
	Dodavatel: COM PLUS	Stupeň: <h1 style="font-size: 2em; margin: 0;">DUR</h1>	
		IRN: PL-212762_2111431 Název stanice: 77003	Měřítko: 1 : 1000 Formát: A3 Číslo výkresu: C.2.3

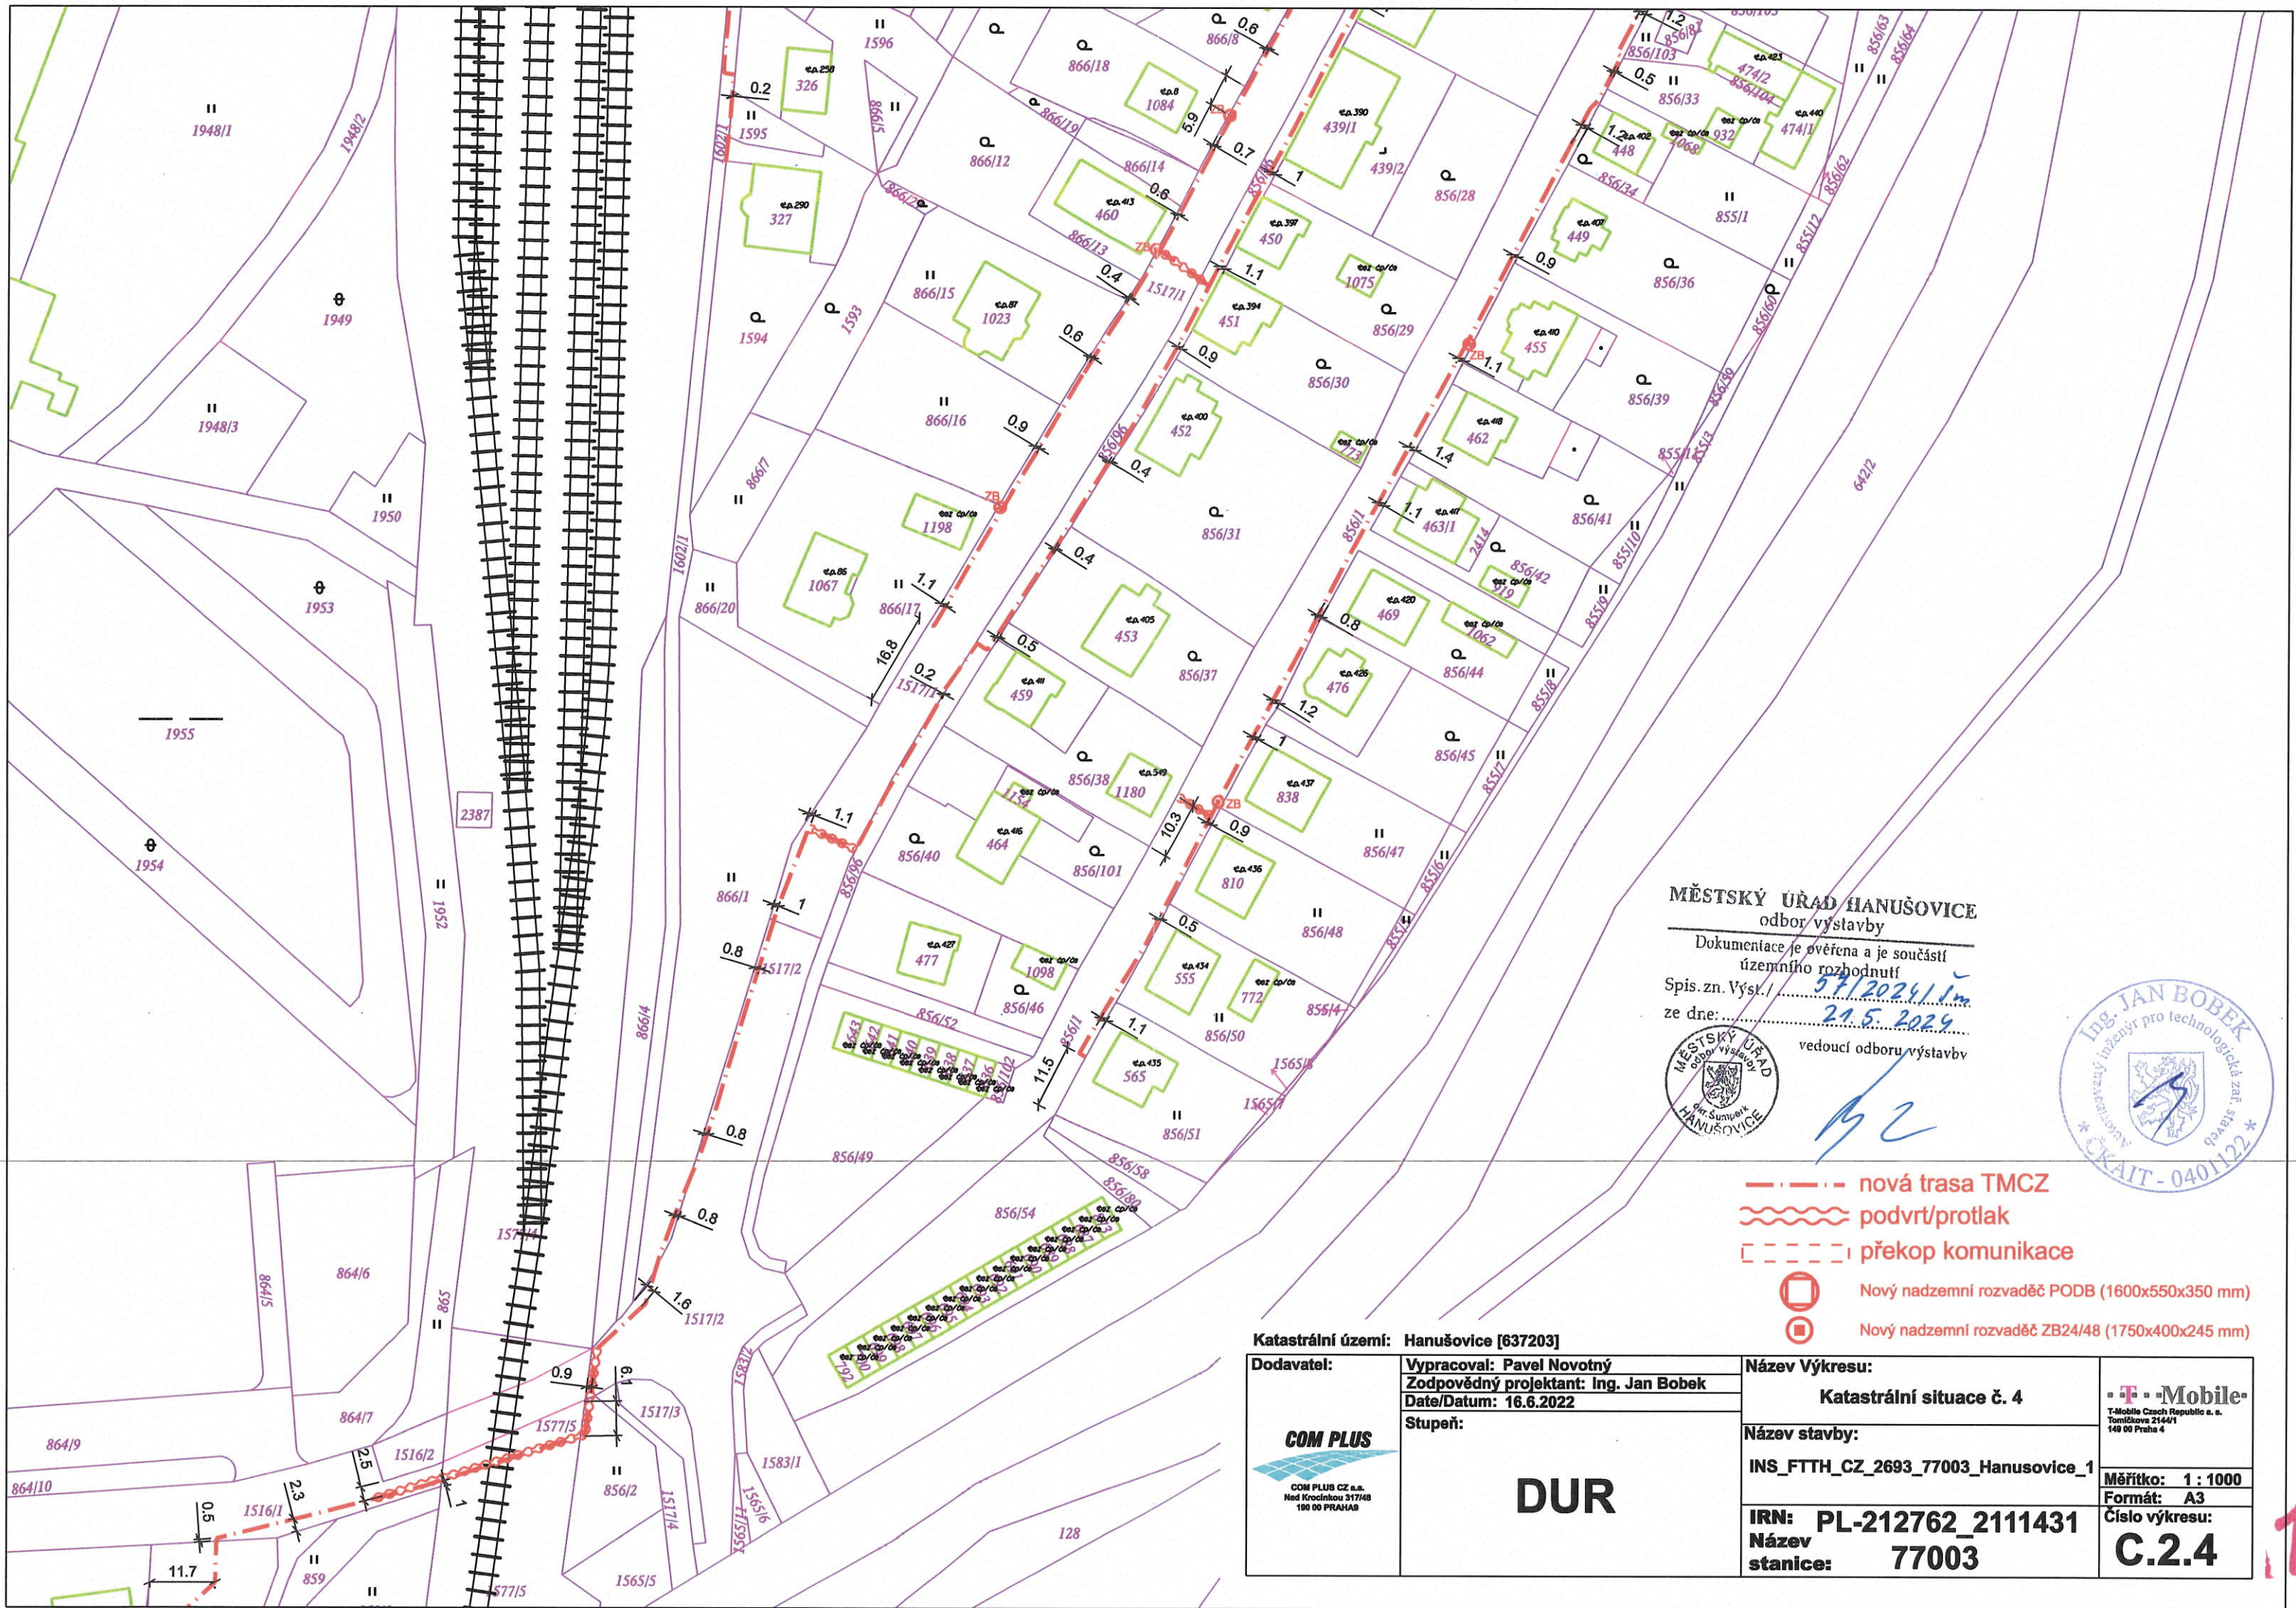


MĚSTSKÝ ÚŘAD HANUŠOVICE
odbor výstavby
Dokumentace je ověřena a je součástí
územního rozhodnutí
Spis. zn. Výsk./..... 57/2024/1m
ze dne:..... 21.5.2024
vedoucí odboru výstavby



- nová trasa TMCZ
- ~~~~~ podvrť/protlak
- - - - překop komunikace
- Nový nadzemní rozvaděč POdB (1600x550x350 mm)
- Nový nadzemní rozvaděč ZB24/48 (1750x400x245 mm)

Katastrální území: Hanušovice [637203]		Název Výkresu: Katastrální situace č. 4	
Dodavatel: COM PLUS CZ s.r.o. Nad Krocínkou 317/48 190 00 PRAHA 9	Vypracoval: Pavel Novotný Zodpovědný projektant: Ing. Jan Bobek Date/Datum: 16.6.2022 Stupeň: <h1 style="text-align: center;">DUR</h1>	IRN: PL-212762_2111431 Název stanice: 77003	 T-Mobile Czech Republic s.r.o. Tomáškova 2144/1 148 00 Praha 4 Měřítko: 1 : 1000 Formát: A3 Číslo výkresu: C.2.4

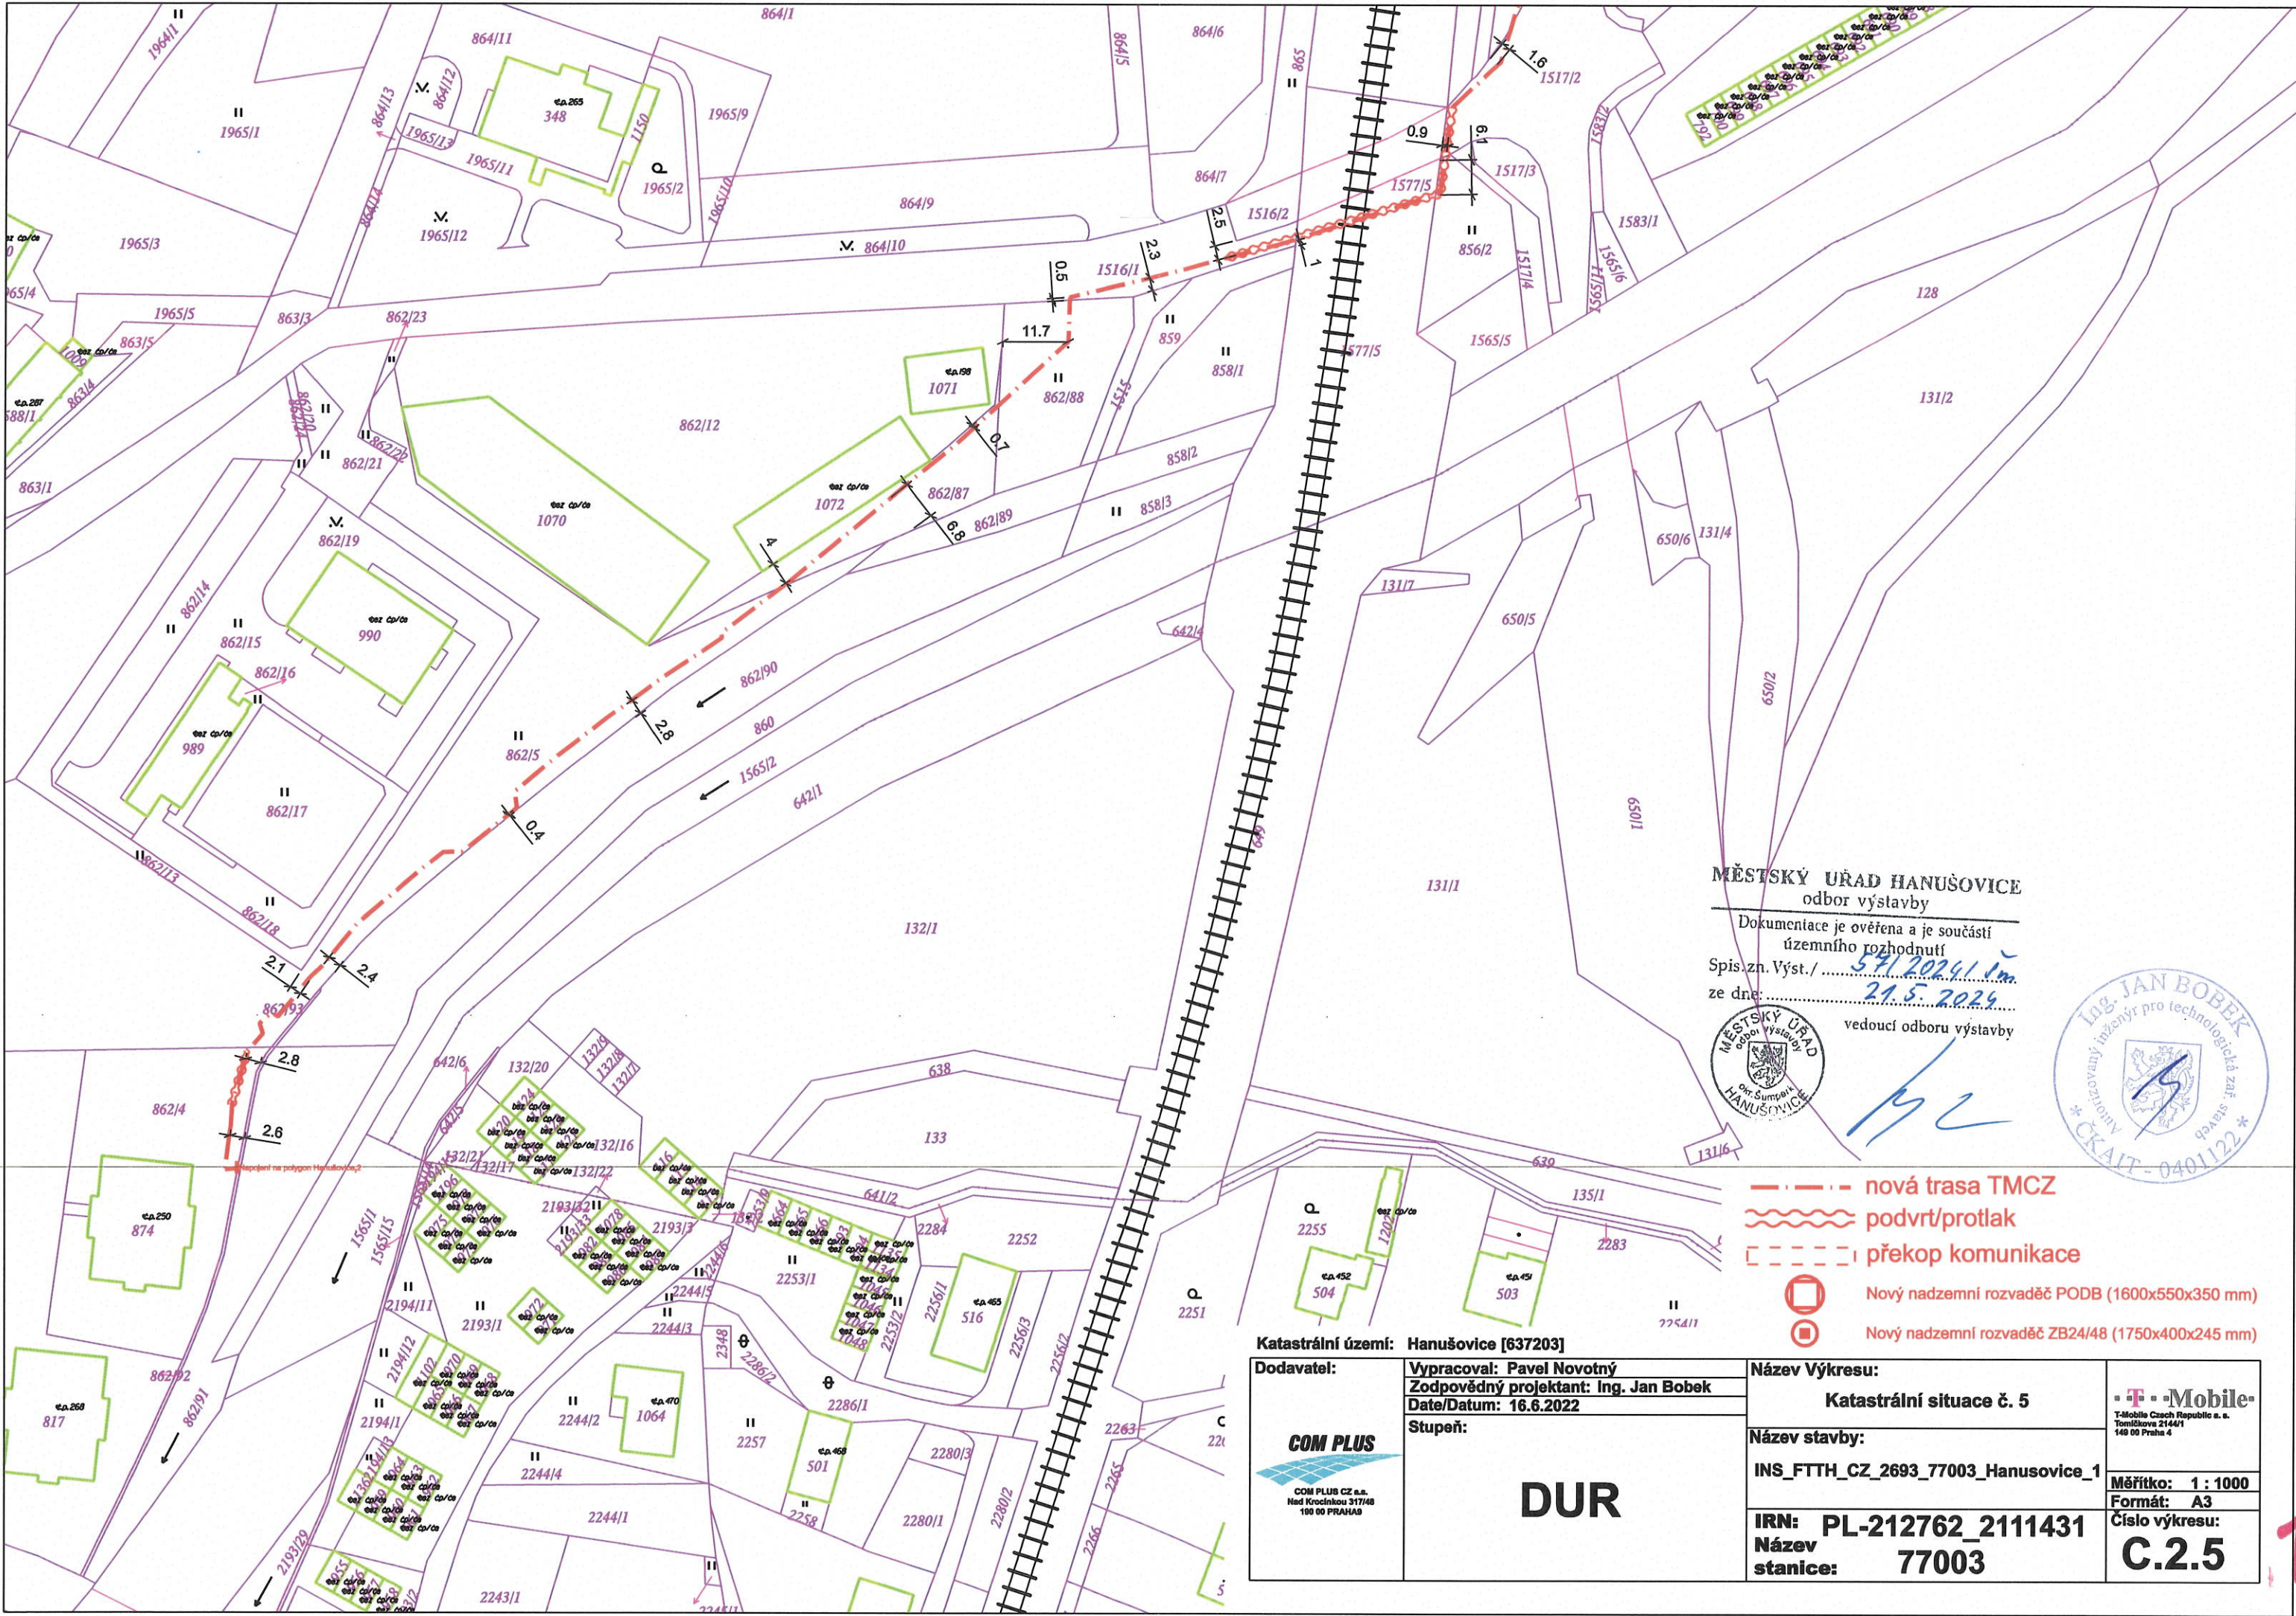

MĚSTSKÝ ÚŘAD HANUŠOVICE
odbor výstavby
Dokumentace je ověřena a je součástí
územního rozhodnutí
Spis.zn. Výst./..... 541/2024/Úm.
ze dne:..... 21.5.2024
vedoucí odboru výstavby



[Handwritten signature]



- - - - - nová trasa TMCZ
- ~ ~ ~ ~ ~ podvrť/protlak
- - - - - překop komunikace
- Nový nadzemní rozvaděč PODB (1600x550x350 mm)
- Nový nadzemní rozvaděč ZB24/48 (1750x400x245 mm)

Katastrální území: Hanušovice [637203]		Název Výkresu:	
Dodavatel:	Vypracoval: Pavel Novotný	Katastrální situace č. 5	
 COM PLUS CZ s.r.o. Nad Krocínkou 317/48 190 00 PRAHA 9	Zodpovědný projektant: Ing. Jan Bobek	Název stavby:	
	Date/Datum: 16.6.2022	INS_FTTH_CZ_2693_77003_Hanusovice_1	
Stupeň:	DUR	Měřítko: 1 : 1000	
		Formát: A3	
		Číslo výkresu: C.2.5	
		IRN: PL-212762_2111431	
		Název stanice: 77003	



T-Mobile Czech Republic s. r. o.
Tomášova 2144/1
140 00 Praha 4