


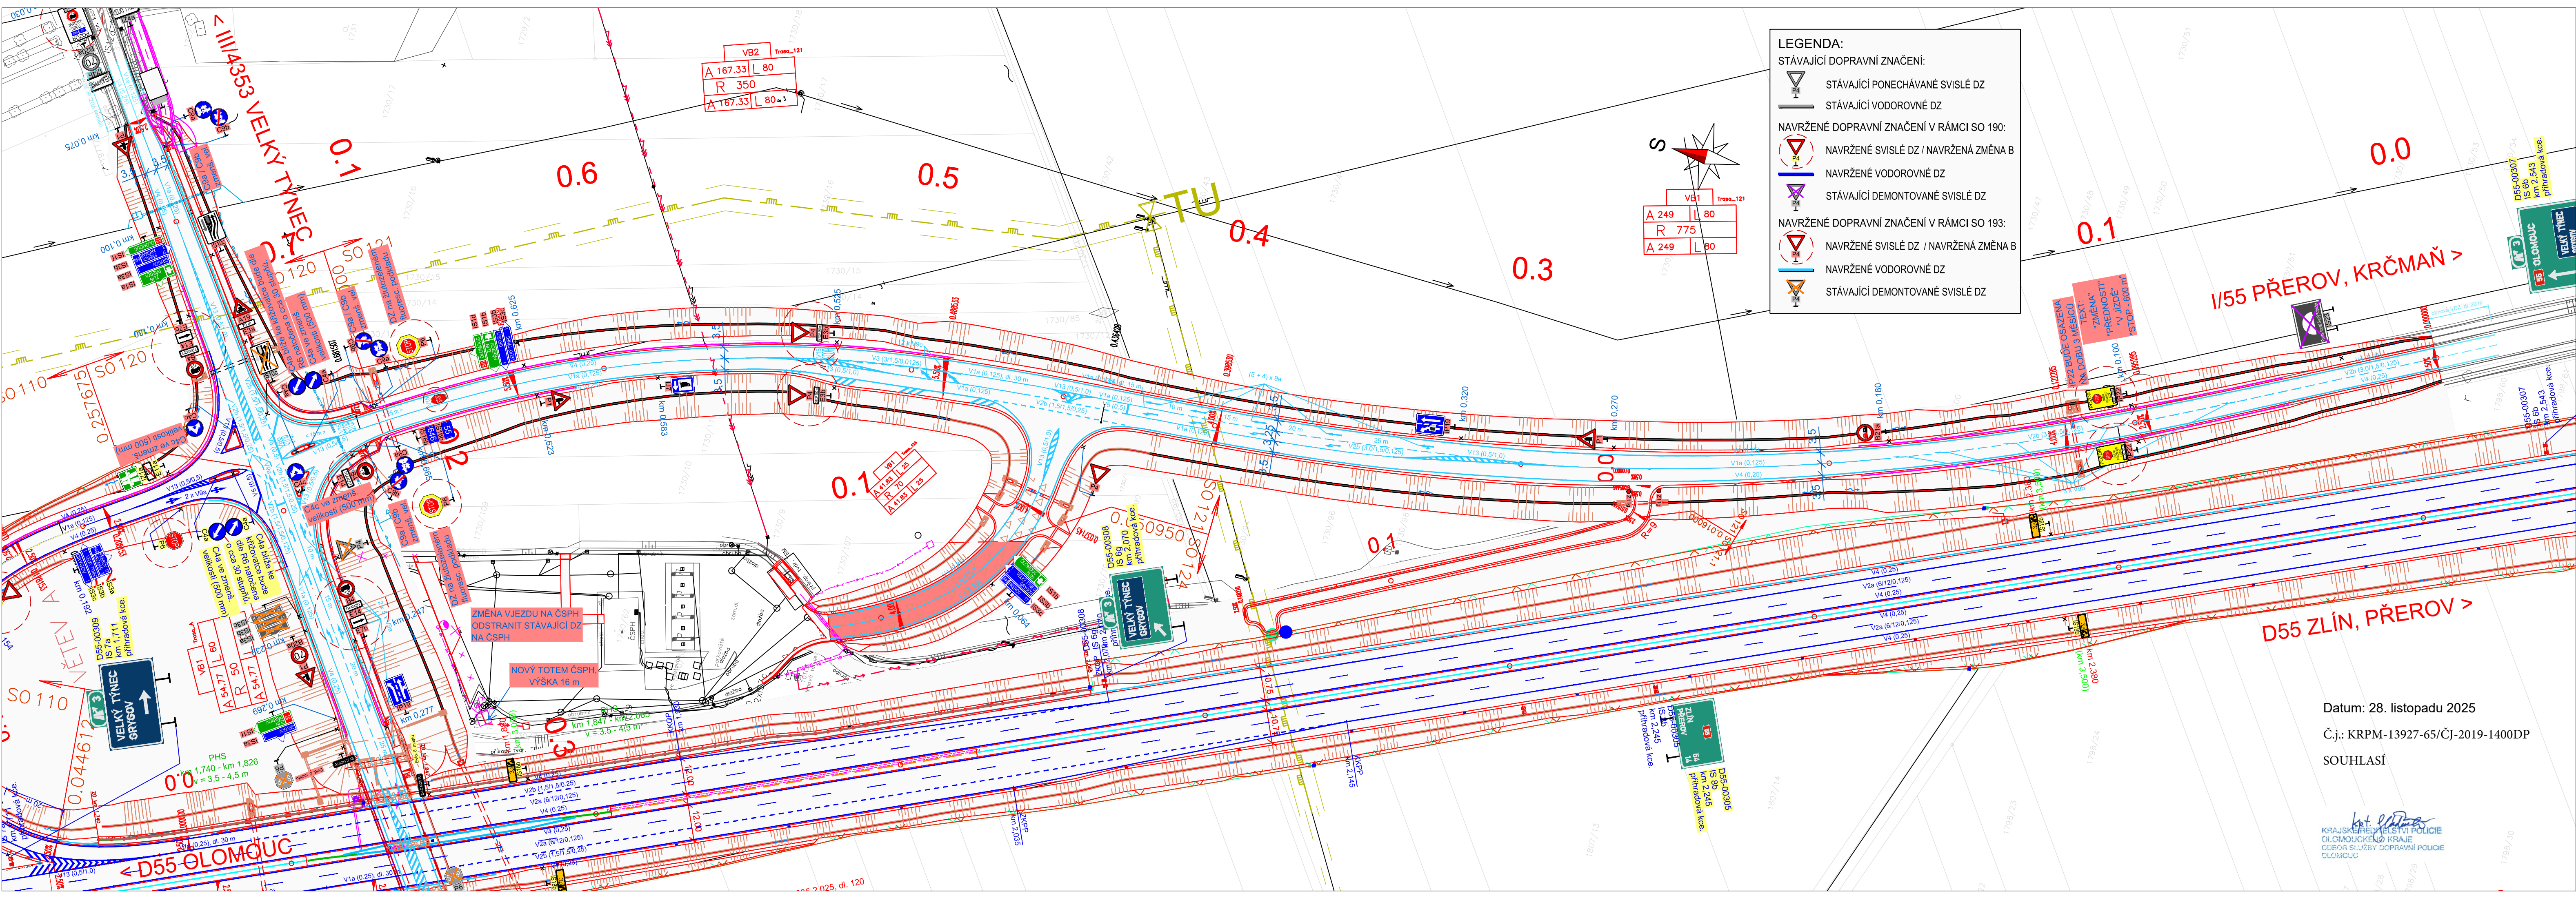

a	Připomínky k časovému poplatku a změna na ukončení dálnice	05/2025	
b	Přeznačení v MÚK V. Týnec; Omezení tranzitu na II/646; VV 21.11.2025	11/2025	
c			
č	text změny – odůvodnění	datum	podpis

DÁLNIČE D55 5501 Olomouc – Kokory		Číslo objektu 193.1	
Objednatel stavby: ŘEDITELSTVÍ SILNIC A DÁLNIC Na Pankráci 546/56, 140 00 Praha SPRÁVA OLOMOUC Walkerova 24a, 779 11 Olomouc		Razítko: Ověřil: Datum: Podpis:	
Technický dozor investora: HBH Projekt spol. s r.o. Kobátníkova 5, 602 00 Brno		Razítko: Ověřil: Datum: Podpis:	
Zhotovitel stavby: EUROVIA CZ a.s. závod Zlín, Louky 330,763 02 Zlín		Razítko: Ověřil: Datum: Podpis:	

Souřadnicový systém S–JTSK, Výškový systém Bpv			
Ateliér Liberec – Dvořákova 623/10, 460 01 Liberec 1 – tel. 485 234 511, e-mail: mailbox@il.pragoprojekt.cz, ID datové schránky: 4kif54		Zhotovitel:	
Navrh/vypracoval: Ing. David ŘEHÁK podpis:		Zodpovědný projektant: Ing. David ŘEHÁK podpis:	
Technická kontrola: Ing. Bronislav ŠTAMBAŠKÝ podpis:		Ing. Michal BOČÁNEK podpis:	
		PRAGOPROJEKT, a.s., K Rybáře 1668/16, 147 54 Praha 4	

Kraj: OLOMOUCKÝ	Čís. zakázky: 23–155–3
Obec: VELKÝ TÝNEC, GRÝGOV, MAJETÍN, KRČMAŇ, KOKORY	Čís. akce: 08–585
Objednatel: EUROVIA CS, a.s.	Datum: 11/2025
Akce: DÁLNIČE D55 5501 OLOMOUC-KOKORY	Formát: 5xA4
	Měřítko: 1:1000
Objekt: 193.1 SVISLÉ A VODOROVNÉ DOPRAVNÍ ZNAČENÍ	Stupeň: RDS
Příloha: SITUACE DZ SILNICE II/646, ZMĚNA B	Čís. přílohy: 2.3