


KOORDINAČNÍ SITUACE  
část 1  
M 1:2000

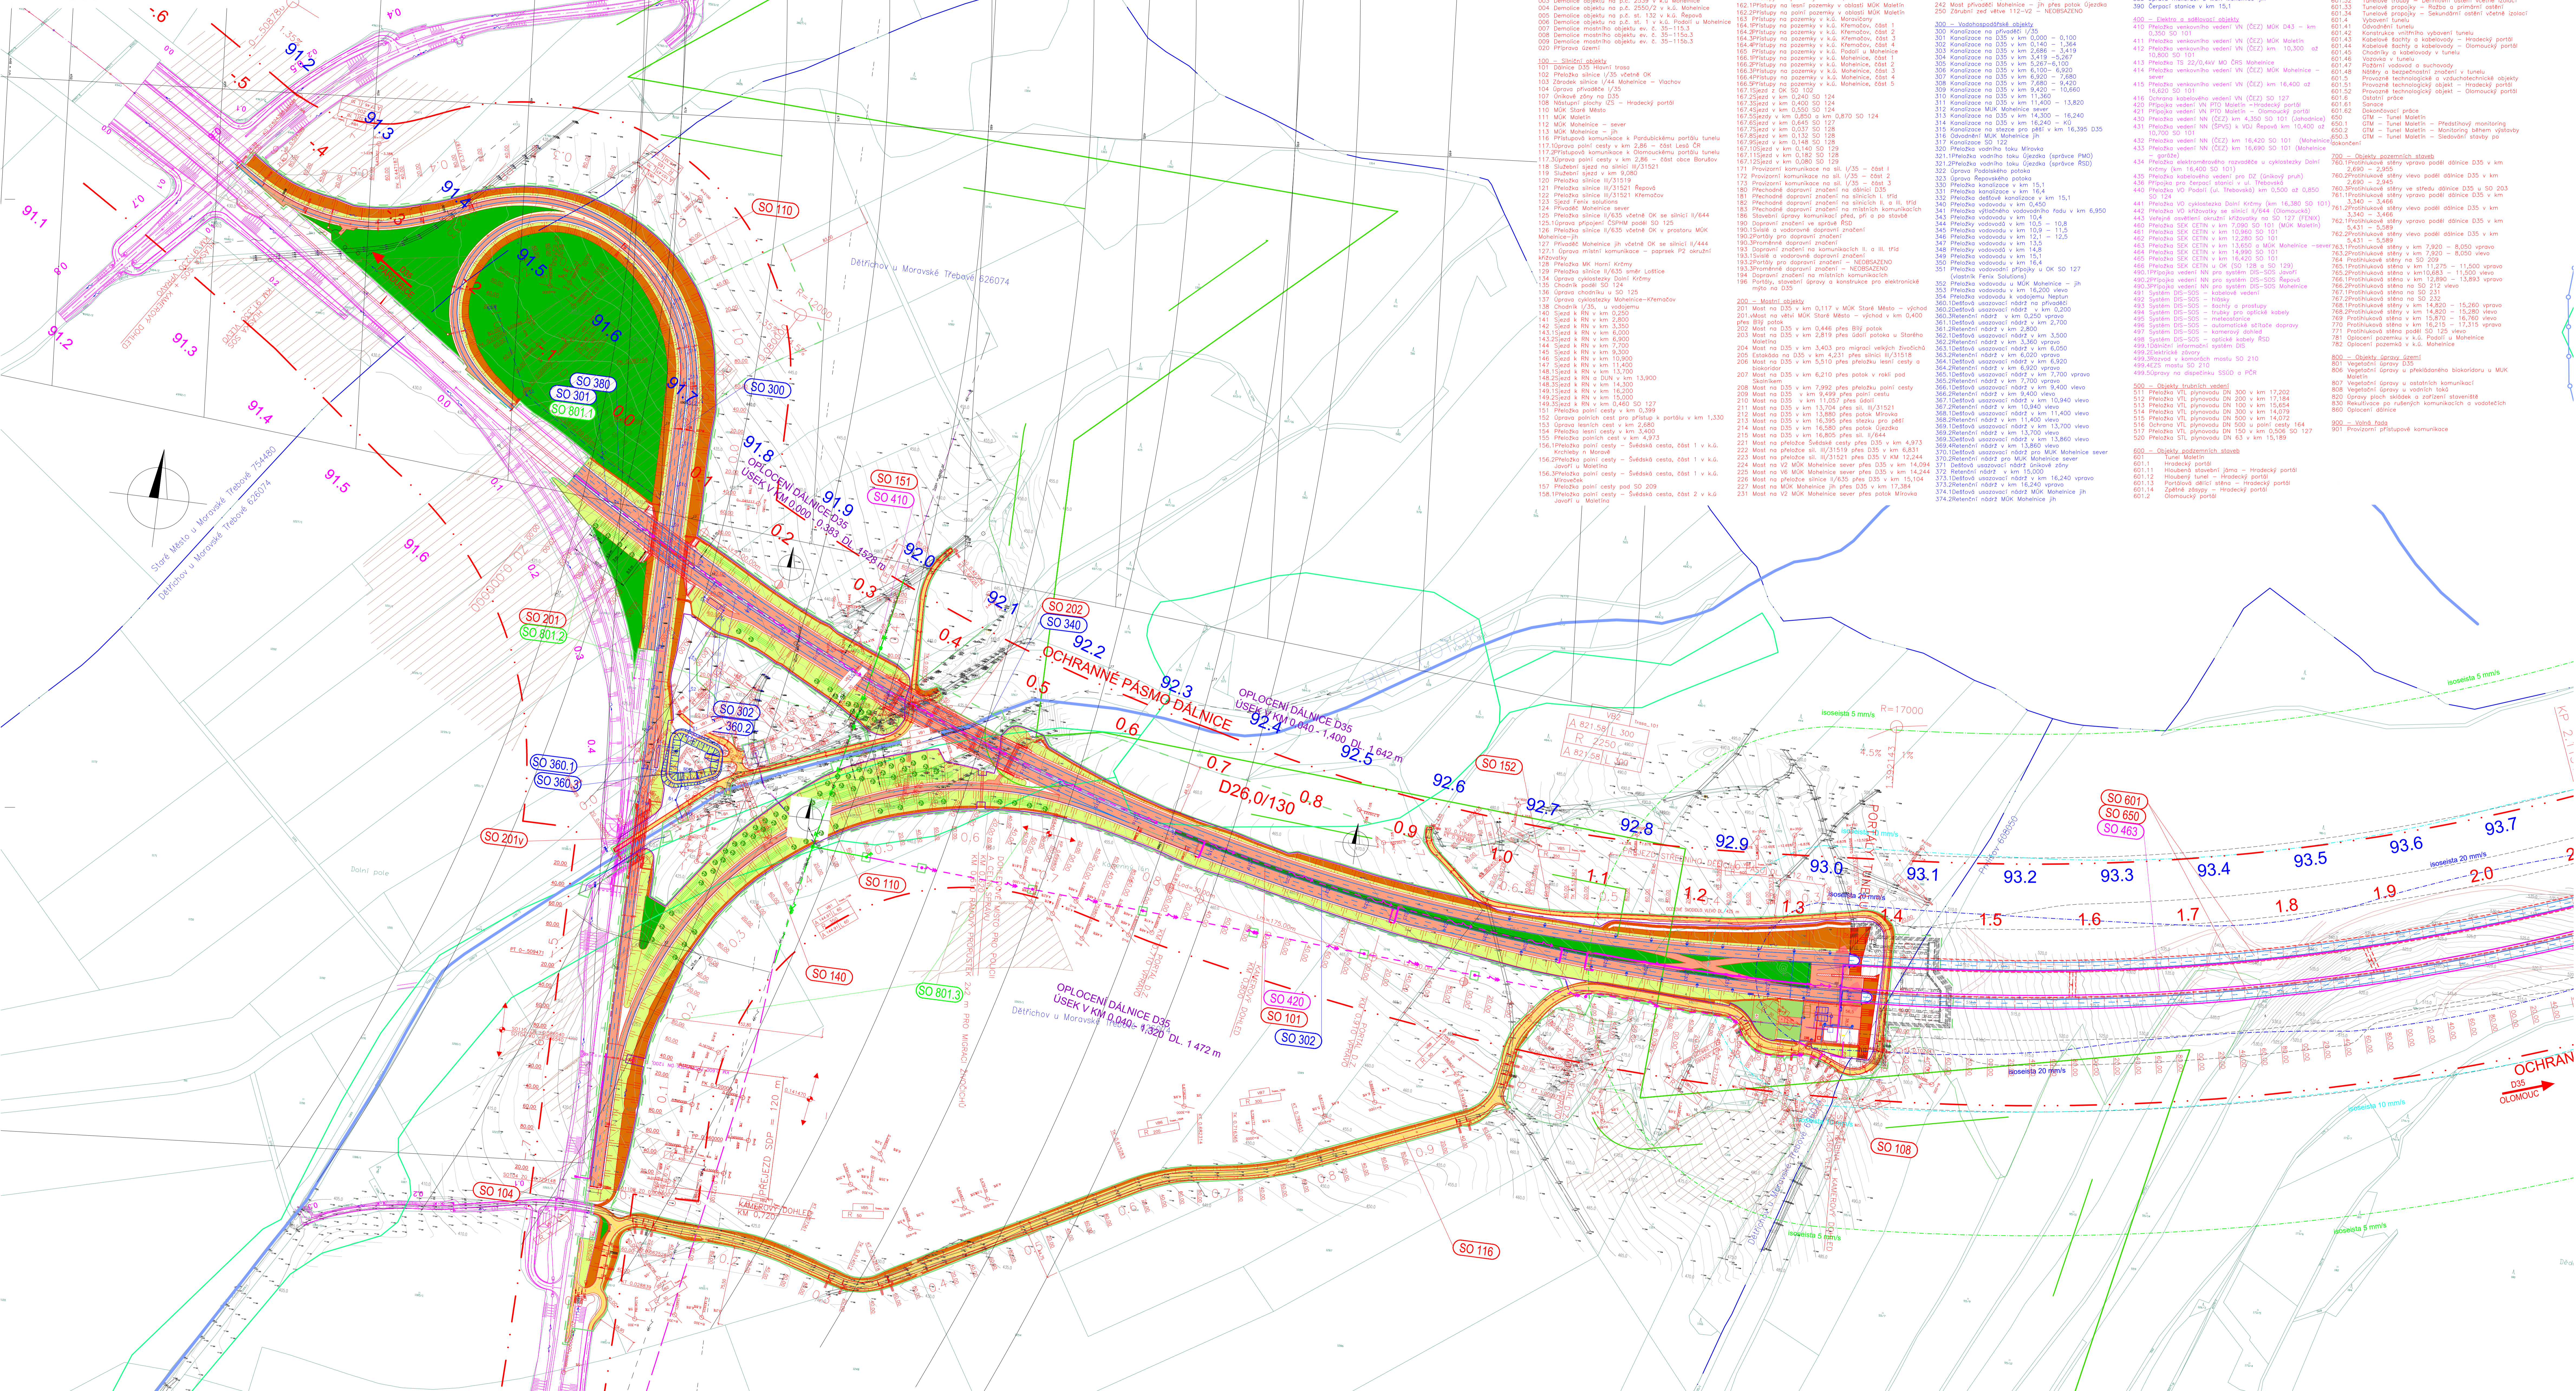

Seznam stavebních objektů

- 01. Dleňská ul. - Repoř
- 02. Dleňská ul. - Repoř
**LEGENDA**

- VOZOVKA HLAVNÍ TRASY
- ASFALTOVÝ KRYTÍ
- PRÍSTUPOVÉ KOMUNIKACE
- ASFALTOVÝ KRYTÍ
- POLNÍ CESTY
- VÝKOP
- NÁSPY
- VÝROVNÁKY TERÉNU
- NOVÉ HRANÝ
- HRANÝ MĚŘENÍ
- HRANÝ KATERÁŽE
- PHS
- OPLOUCENÍ DALNICE
- TRVALÝ ZABOR
- DOČASNÝ ZABOR NAD 1 ROK
- DOČASNÝ ZABOR DO 1 ROKU
- PO RŮSEVNÝCH KOMUNIKACÍCH A VODOVÝCH

**LEGENDA PŘELOŽEK IS:**

- SYSTÉM DIS-SOS-KABELOVÉ VEDENÍ
- SYSTÉM DIS-SOS-TRUBKY PRO OPT. K.
- PŘELOŽKA SÍLOVÉHO VN
- PŘELOŽKA VEDENÍ VN
- DALNÍČNÍ KANALIZACE
- PŘELOŽKA VODOVODU
- PLYN VTL

**LEGENDA STÁVAJÍCÍCH IS:**

- SÍLOVÉ SPOJOVÉ
- SÍLOVÉ VN
- PLYN VN
- PLYN NTL
- PLYN VTL
- KANALIZACE DEŠTOVÁ
- KANALIZACE SPLAŠKOVÁ
- KANALIZACE JEDNOTNÁ
- VODOVOD PÍTNÁ
- VODOVOD ÚZITKOVÁ

**LEGENDA VEGETAČNÍCH ÚPRAV:**

- SKUPINY MENŠÍCH KEŘŮ
- SKUPINY STROMŮ
- VCEPATROVÉ POROSTY KEŘŮ
- POPIS DRUHŮ DŘEVIN
- PLOCHY MELIORAČI
- IZOPON 50 4B PRO ROK 2040, NOČNÍ DOBA
- LOKÁLNÍ STANIČNÍ PROJEKTU D35 STARÉ MĚSTO - MOHELNICE
- PROJEVOZNÍ STANIČNÍ DALNICE D35
- OCHRANÉ PÁSMO STÁVAJÍCÍ KOMUNIKACE

**LEGENDA LIMITY ŽIVOTNÍHO PROSTŘEDÍ:**

- VODNÍ TOK
- MIRACIČNÉ VÝZNAMNÉ ŮZEMÍ
- HRANICE LESA
- OCHRANÉ PÁSMO LESŮ
- PODPOVLAVÉ ŮZEMÍ
- HŘBITOV
- OCHRANÉ PÁSMO HŘBITOVA
- ŮZEMÍ S ARCHEOLOGICKÝMI NÁLEZY
- BOŽÍ MUKA
- ZÁPLAVOVÉ ŮZEMÍ Q100
- OCHRANÉ OBLETNÍ PŘÍRODNÍ AKUMULACE
- OCHRANÉ PÁSMO VODNÍHO ZDROJE - BEZ RŮZIČNĚ
- OCHRANÉ PÁSMO VODNÍHO ZDROJE
- OCHRANÉ PÁSMO VODNÍHO ZDROJE - I. STUPĚŇ
- OCHRANÉ PÁSMO VODNÍHO ZDROJE - II. STUPĚŇ
- DALŠOVÉ MĚŘENÍ KORDINATY
- VODNÍ NÁRČ
- ŮZEMNÍ SYSTÉM EKOLOGICKÉ STABILITY

KRAJSKÝ ÚŘAD OLOMOUCKÉHO KRAJE  
odbor dopravy a silničního hospodářství  
Ověřena půloma k zemelnímu podrobnosti  
č. j. KLOK 2546/1-2022  
ze dne 21. 03. 2023  
popis: ...

**ČÁST C**  
VÝŠKOVÝ SYSTÉM BpV  
SOUBRANICOVÝ SYSTÉM S-JTSK

OBEDNATEL: PO  
REDITELSTVÍ BANC DALNICE  
Na Parkovi 560/99  
602 00 Praha 6  
IČO: 659 93 390

Zhotovitel: SUPOP GROUP Velké projekty\_RS  
Zastoupení společnosti: PUDIS a.s.  
PROJEKTANT: VYPRACOVAVATEL: KONTROLA: HP  
Ing. Marie KŘÍŽA Ing. Marie KŘÍŽA Ing. Jan BRÁDČEK Ing. Jan BRÁDČEK  
STŘEDSKÝ SILNĚ A DALNICE II

HLAVNÍ INŽENÝR PROJEKTU: ING. JAN BRÁDČEK

PROJEKTOVÁ, PRŮŽKOVNÁ A KONSULTAČNÍ ORGANIZACE  
Ing. Jan BRÁDČEK  
PROJEKTANT: VYPRACOVAVATEL: KONTROLA: HP  
Ing. Marie KŘÍŽA Ing. Marie KŘÍŽA Ing. Jan BRÁDČEK Ing. Jan BRÁDČEK  
STŘEDSKÝ SILNĚ A DALNICE II

D35 STARÉ MĚSTO - MOHELNICE  
DŮR, IČ vč. zaměření

ČÍSLO ŽADÁNÍ: 11-0603-05/15  
DOKUMENTACE: DŮR  
MĚŘÍTKO: 1:2000  
DATUM: 04.2020  
PROJEKT FORMÁT: 214x4  
OS: SÚP PŘEJÍZDŮ  
ČÍSLO KRYTÍ: ...  
KOORDINAČNÍ SITUACE VÝKRES - ČÁST 1