




Částečná uzavírka sil. II/369 ul. Hlavní v Hanušovicích

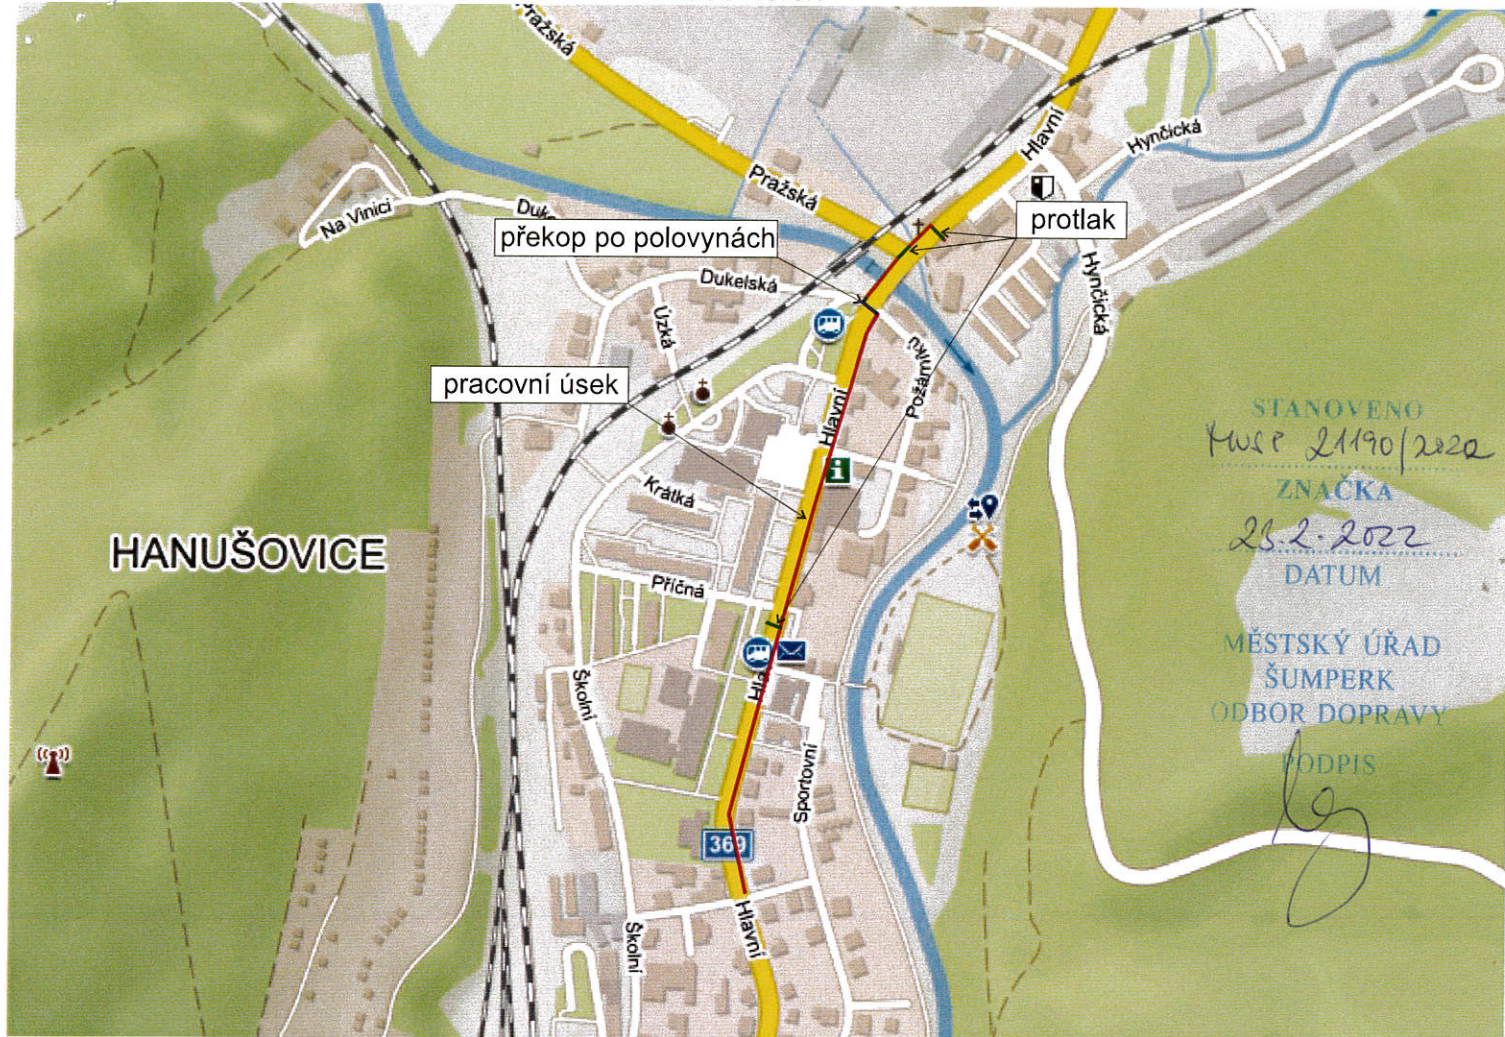

STANOVENO
 Kvep 21190/2022
 ZNAČKA
 23.2.2022
 DATUM
 MĚSTSKÝ ÚŘAD
 ŠUMPERK
 ODBOR DOPRAVY
 PODPIS

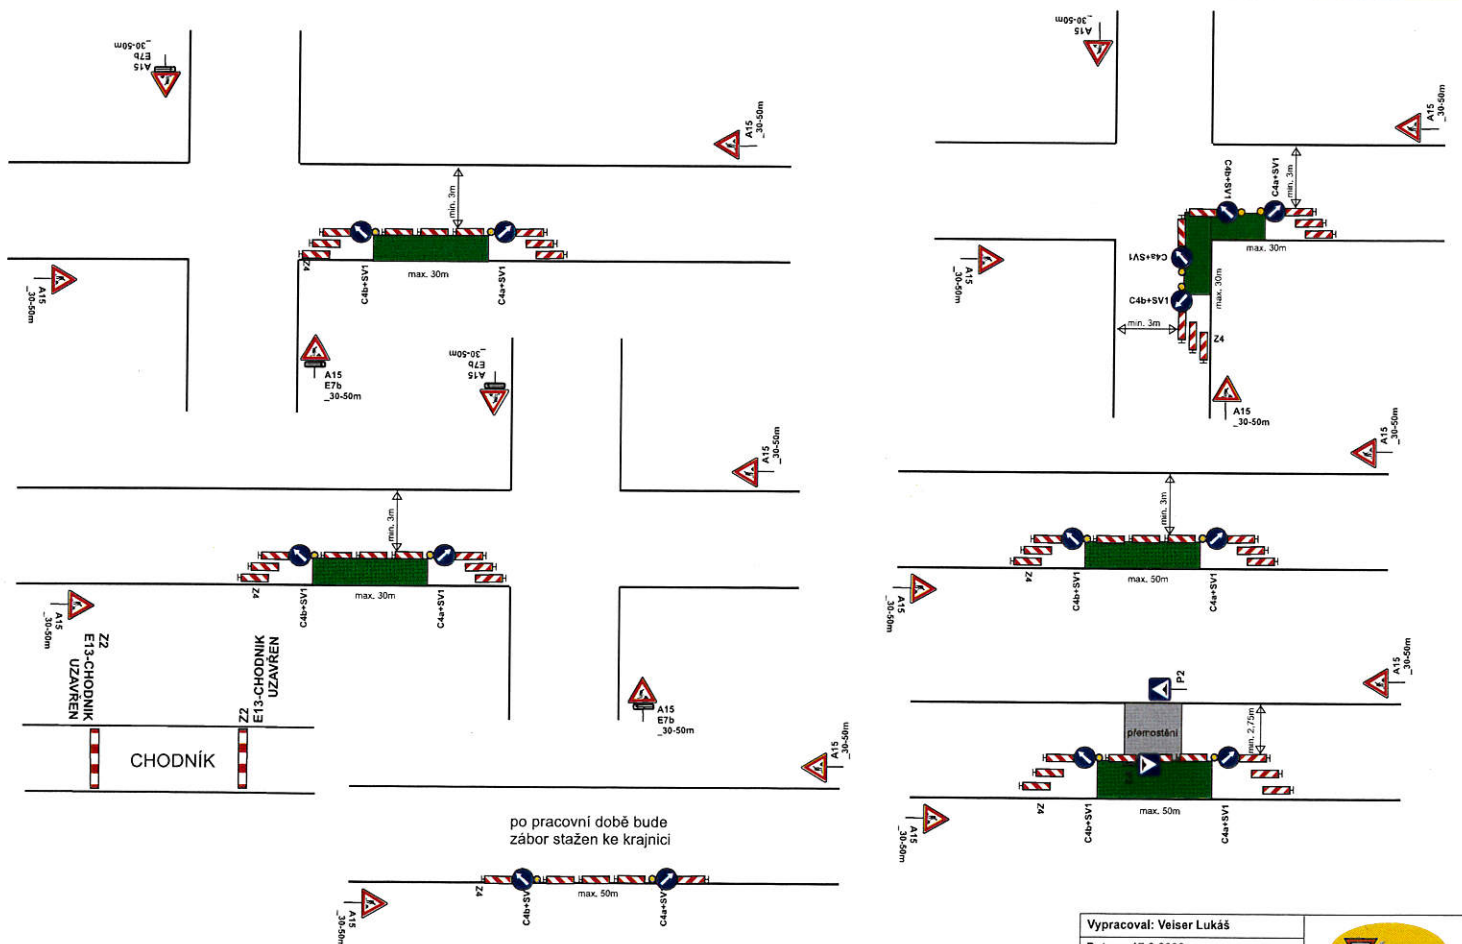


Pro zajištění bezpečnosti a plynulosti silničního provozu bude při nedostatečných rozhledových podmínkách (např. umístění vozidel stavby v prostoru pracovního místa na komunikaci, umístění staveništního materiálu a techniky atd...), při tvorbě kolon a při snížené viditelnosti (mlha, sněžení, hustý déšť apod.), provoz řízen aplikací ručního řízení provozu náležitě poučenou osobou na místě akce za podmínek, dle ust. § 79 zák. 361/2000 Sb., která bude vybavena a označena dle vyhlášky č. 294/2015 Sb.

Vypracoval: Veiser Lukáš	 Adresa provozovny: Pavelkova 2 Olomouc 772 00
Datum: 17.2.2022	
Částečná uzavírka sil. II/369 ul. Hlavní v Hanušovicích	

Úplná uzavírka MK ul. Požárníku v Hanušovicích.

DOPRAVNÍ OBSLUHA – BUDE
VJEZD POVOLEN PO PŘEDCHOZÍ
DOMLUUVĚ SE STAVBOU!

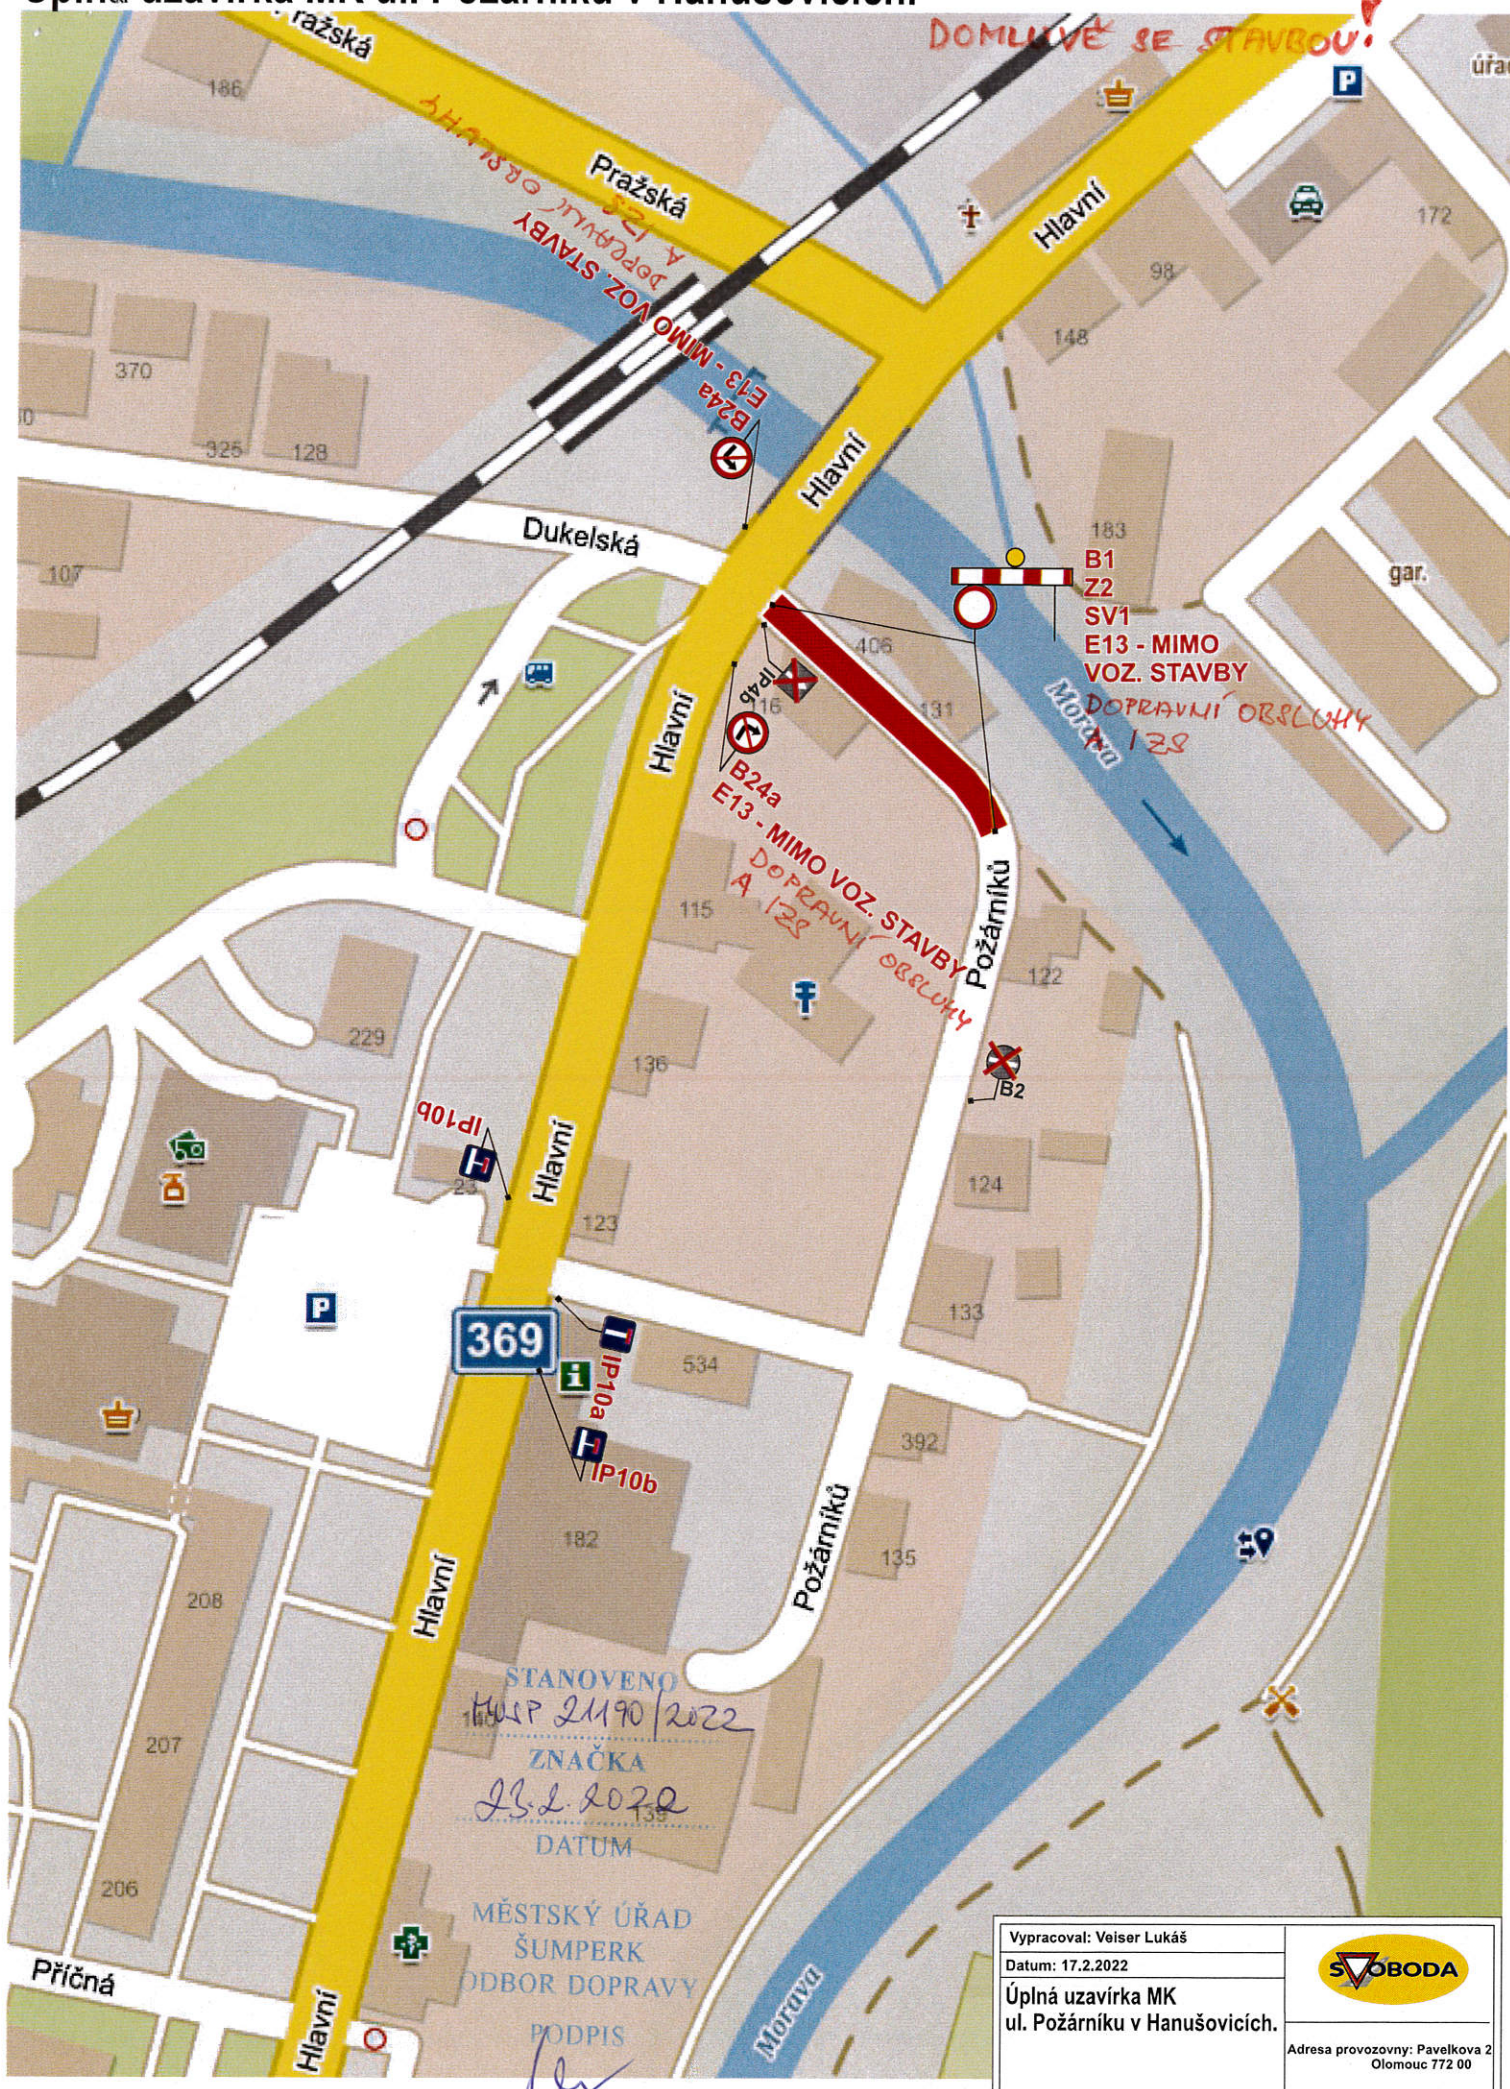

Vypracoval: Veiser Lukáš	
Datum: 17.2.2022	
Úplná uzavírka MK ul. Požárníku v Hanušovicích.	Adresa provozovny: Pavelkova 2 Olomouc 772 00

