


VYTYČOVACÍ BODY			VYTYČOVACÍ BODY			VYTYČOVACÍ BODY			VYTYČOVACÍ BODY			VYTYČOVACÍ BODY			VYTYČOVACÍ BODY		
č.	Y [m]	X [m]	č.	Y [m]	X [m]	č.	Y [m]	X [m]	č.	Y [m]	X [m]	č.	Y [m]	X [m]	č.	Y [m]	X [m]
1	564718.923	1066002.856	16	564711.666	1065996.877	31	564684.329	1066004.850	46	564662.218	1065998.404	61	564679.052	1065993.165	76	564713.391	1065985.762
2	564716.900	1066002.610	17	564711.209	1065997.010	32	564682.409	1066005.410	47	564662.090	1065998.054	62	564678.857	1065994.802	77	564712.171	1065985.373
3	564717.223	1066000.272	18	564702.131	1065994.456	33	564682.965	1066007.354	48	564668.697	1065996.793	63	564680.260	1065994.601	78	564711.437	1065984.323
4	564719.359	1065999.696	19	564703.529	1065999.250	34	564673.337	1066002.878	49	564668.568	1065995.664	64	564682.926	1065991.673	79	564710.346	1065980.593
5	564716.549	1065998.484	20	564712.425	1065998.802	35	564673.030	1066002.967	50	564668.359	1065994.984	65	564683.505	1065993.652	80	564714.522	1065985.770
6	564714.681	1065998.079	21	564704.112	1066001.170	36	564674.729	1066007.650	51	564663.420	1065982.250	66	564688.955	1065992.059	81	564714.516	1065984.769
7	564718.711	1065996.852	22	564700.211	1065995.018	37	564670.785	1066008.280	52	564669.670	1065979.870	67	564687.551	1065987.260	82	564713.418	1065982.280
8	564717.383	1065995.332	23	564701.609	1065999.810	38	564666.990	1066012.026	53	564672.648	1065987.595	68	564681.060	1065985.956	83	564717.591	1065985.536
9	564716.619	1065994.295	24	564702.196	1066001.730	39	564666.269	1066009.597	54	564677.314	1065985.798	69	564686.375	1065983.868	84	564719.948	1065984.330
10	564716.457	1065993.016	25	564692.533	1065997.265	40	564665.019	1066006.512	55	564678.247	1065985.438	70	564686.960	1065985.349	85	564720.845	1065989.529
11	564713.601	1065991.838	26	564690.613	1065997.825	41	564667.637	1066000.316	56	564680.224	1065990.570	71	564698.134	1065989.374	86	564722.426	1065980.521
12	564711.522	1065991.797	27	564693.929	1066002.050	42	564663.259	1066002.037	57	564679.291	1065990.930	72	564696.774	1065984.562	87	564723.364	1065975.511
13	564709.809	1065992.211	28	564692.009	1066002.610	43	564662.710	1066000.641	58	564676.811	1065991.885	73	564696.086	1065982.680	88	564724.016	1065972.326
14	564713.082	1065995.257	29	564682.935	1066000.071	44	564668.435	1065998.390	59	564674.762	1065992.675	74	564707.334	1065986.683	89	564722.040	1065972.000
15	564712.611	1065996.274	30	564681.015	1066000.632	45	564661.880	1065998.530	60	564676.956	1065994.427	75	564710.315	1065986.022	90	564721.971	1065972.330

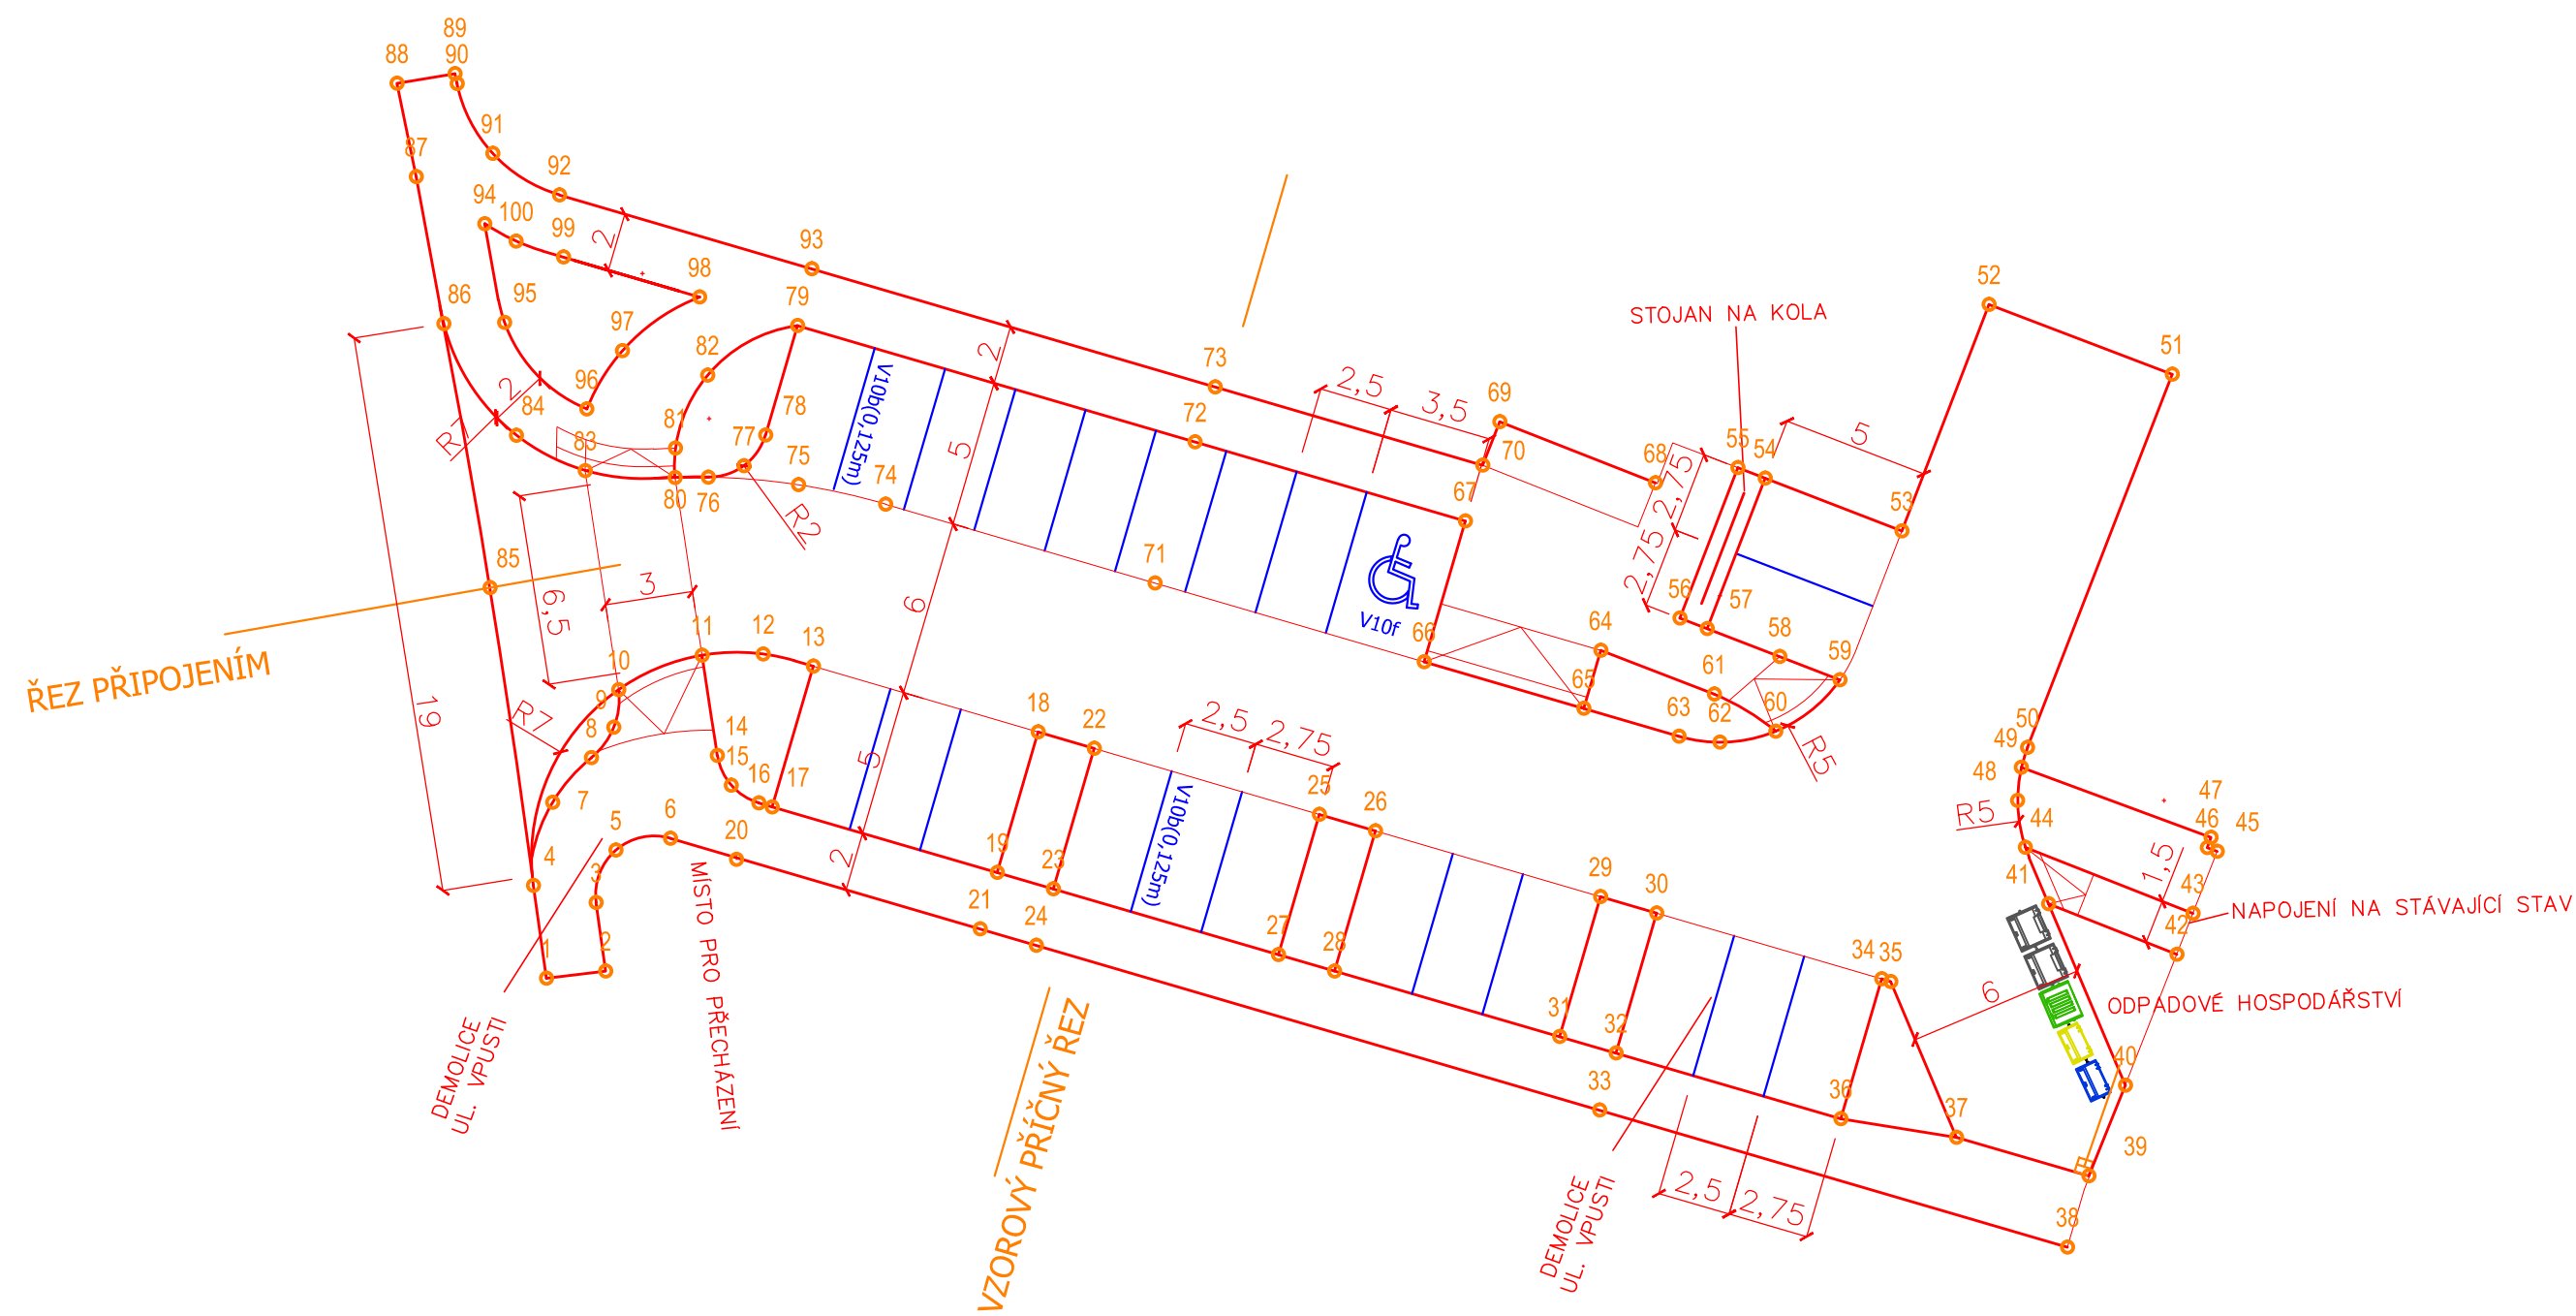

LEGENDA :

 — stávající hrany
 - - - navrhované hrany
 — nové VDZ



Výškový systém B.p.v.
 Souřadnicový systém S.JTSK

Investor: Město Hanušovice Hlavní 92, 788 33 Hanušovice IČ: 00302546 DIČ: CZ00302546		Projektant: Projekce / inženýring / stavby	
Zodp. projektant	Ing. Luděk Cekr		Cekr CZ s.r.o. Mazalova 57/2, 787 01 Šumperk IČ: 27821251 Tel: 588 517 980 email: info@cekr.cz.eu
Ved. projektant	Ing. Luděk Cekr		
Vypracoval	Ing. Jaroslav Havlík		
Kreslil	Ing. Jaroslav Havlík		
Kraj: Olomoucký	Kat. území: Hanušovice	Formát	3A4
Název akce HANUŠOVICE – PARKOVIŠTĚ U ZŠ		Měřítko	1:250
		Datum	V/2021
		Stupeň	DUSP
		Zak.číslo	1050-21/2
GEODETICKÝ KOORDINAČNÍ VÝKRES		Číslo výkresu C4	Číslo paré