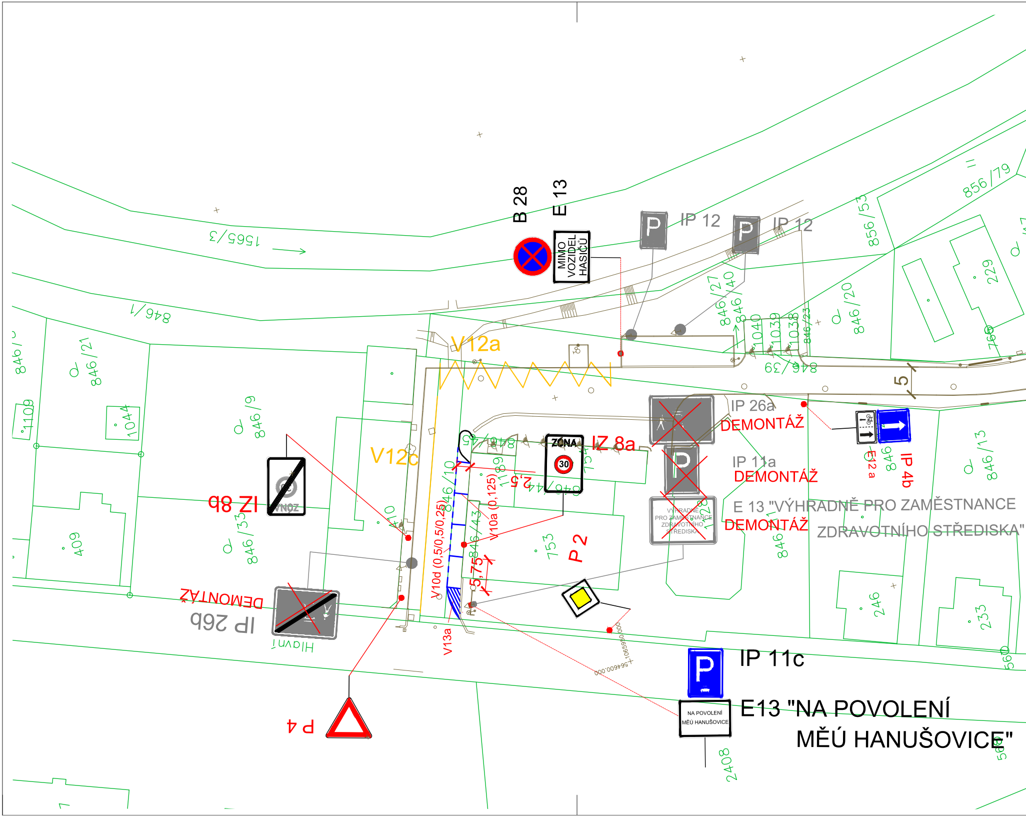
B 28
E 13
MIMO VOZIDEL HASIČŮ
IP 12
IP 12
V12a
V12c
IZ 8a
ZÓNA 30
IP 26a
DEMONTÁŽ
IP 11a
DEMONTÁŽ
E 13 "VÝHRADNĚ PRO ZAMĚSTNANCE ZDRAVOTNÍHO STŘEDISKA"
DEMONTÁŽ
VÝHRADNĚ PRO ZAMĚSTNANCE ZDRAVOTNÍHO STŘEDISKA
IP 4b
E 12 a
IZ 8b
ZÓNA
IP 26b
DEMONTÁŽ
P 2
P 4
V10d (0,5/0,5/0,25)
V10a (0,125)
V13a
2,5
5,75
5
IP 11c
E13 "NA POVOLENÍ MĚÚ HANUŠOVICE"
NA POVOLENÍ MĚÚ HANUŠOVICE
Hlavní
1565/3
846/1
846/21
846/9
846/33
409
1109
1044
846/10
846/43
753
846/27
846/40
1040
1039
1038
846/23
846/20
846/39
856/53
856/79
229
846/13
246
233
2408

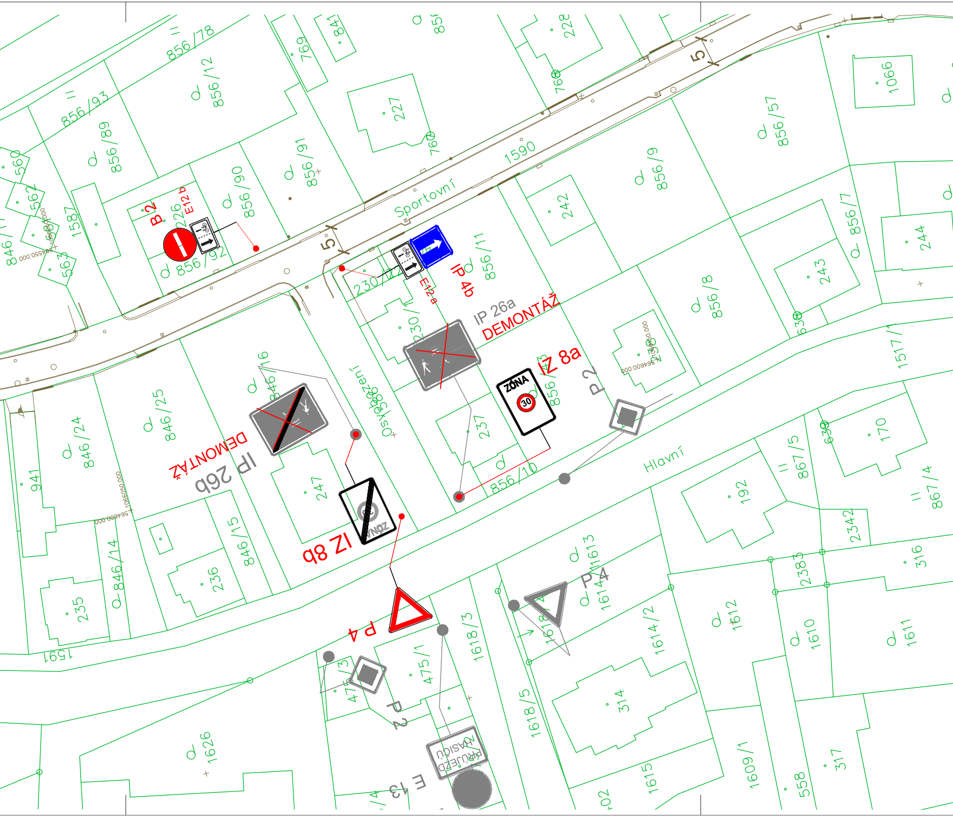

B 2
E12b
IP 4b
E12a
IP 26a
DEMONTÁŽ
IZ 8a
ZÓNA 30
P 2
IZ 8b
IP 26b
DEMONTÁŽ
P 4
P 4
P 2
E 13
PRŮJEZD HASIČŮ
Sportovní
Hlavní
Osvobození
5
5
1590
1591
1587
856/78
856/93
856/12
856/89
856/90
856/91
856/92
856/57
856/9
856/11
856/8
856/7
856/16
856/13
856/10
846/25
846/24
846/15
846/14
846/11
230/12
230/1
226
227
228
769
841
760
242
243
244
1066
237
247
236
235
941
560
562
563
230
170
192
630
636
1517/1
867/5
867/4
2342
2383
316
1613
1614
1614/2
1618
1618/3
1618/5
1612
1610
1611
1609/1
1615
1626
314
317
558
475/1
475/3
1066050.000
564550.000
564600.000

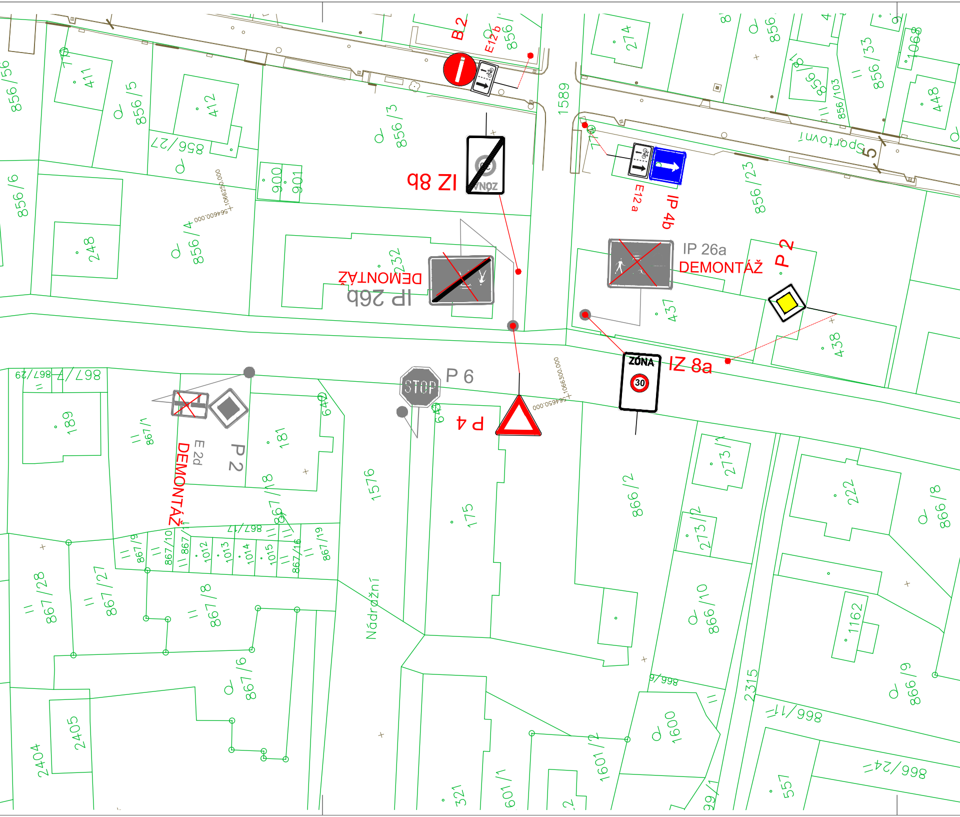

B 2
E12 b
IZ 8b
ZÓNA
IP 26b
DEMONTÁŽ
E12 a
IP 4b
IP 26a
DEMONTÁŽ
P 2
ZÓNA
30
IZ 8a
STOP
P 6
P 4
P 2
E 2d
DEMONTÁŽ
Sportovní
Nádražní
1589
1576
2315
856/56
856/5
856/27
856/3
856/9
856/4
856/23
856/33
856/103
411
412
248
232
900
901
274
437
438
448
1068
189
181
175
640
222
273/1
273/2
1162
866/2
866/10
866/8
866/9
866/6
866/11
866/24
867/1
867/6
867/7
867/8
867/9
867/10
867/16
867/17
867/19
867/27
867/28
1012
1013
1014
1015
1600
1601/2
601/1
321
557
2404
2405
5
1066250,000
564600,000
1066300,000
564650,000

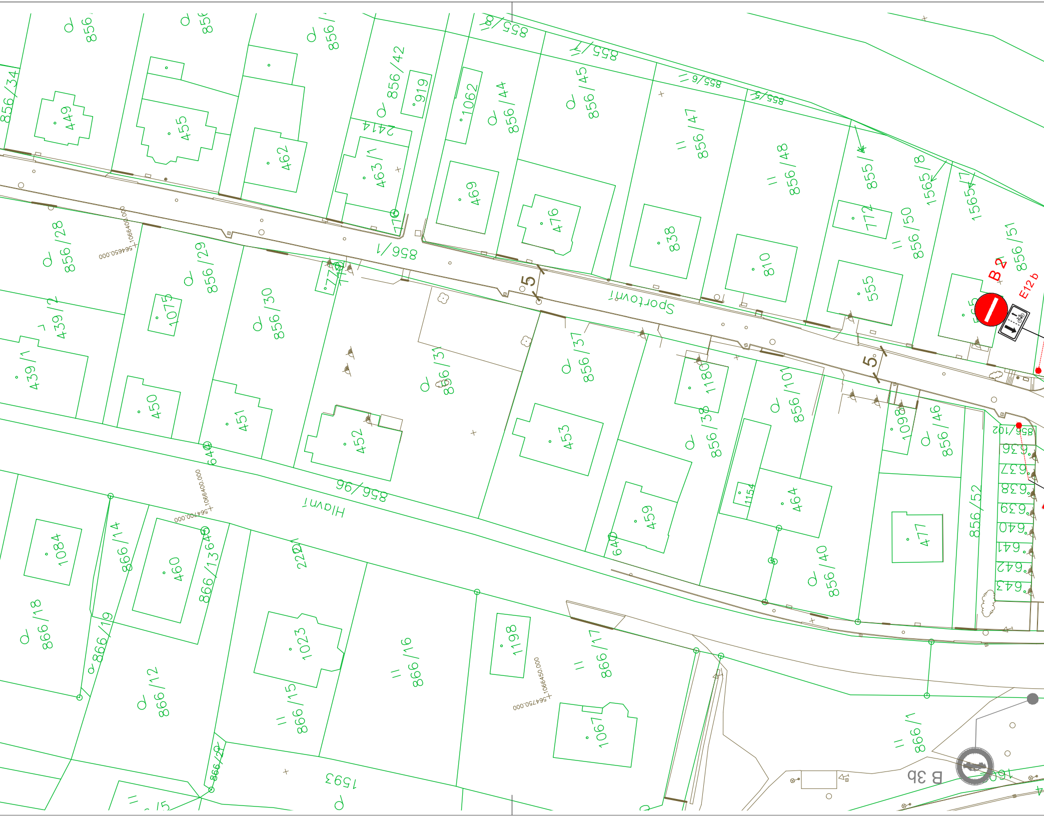
856/34
449
455
462
856/42
919
2414
463/1
1062
856/44
856/45
855/8
855/7
855/6
855/5
856/47
856/48
855/1
1565/8
1565/7
772
856/50
856/51
469
476
838
810
555
856/1
Sportovní
5
B 2
E12b
856/28
564650.000
1066400.000
856/29
1075
856/30
439/2
439/1
450
451
452
856/31
856/37
453
1180
856/38
856/101
1098
856/46
856/102
636
637
638
639
640
641
642
643
856/52
477
464
1154
459
856/40
856/96
Hlavní
564700.000
1066400.000
1084
866/14
460
866/136
220
1023
866/15
866/16
1198
866/17
564750.000
1066450.000
1067
866/18
866/19
866/12
866/1
866/2
1593
B 3b

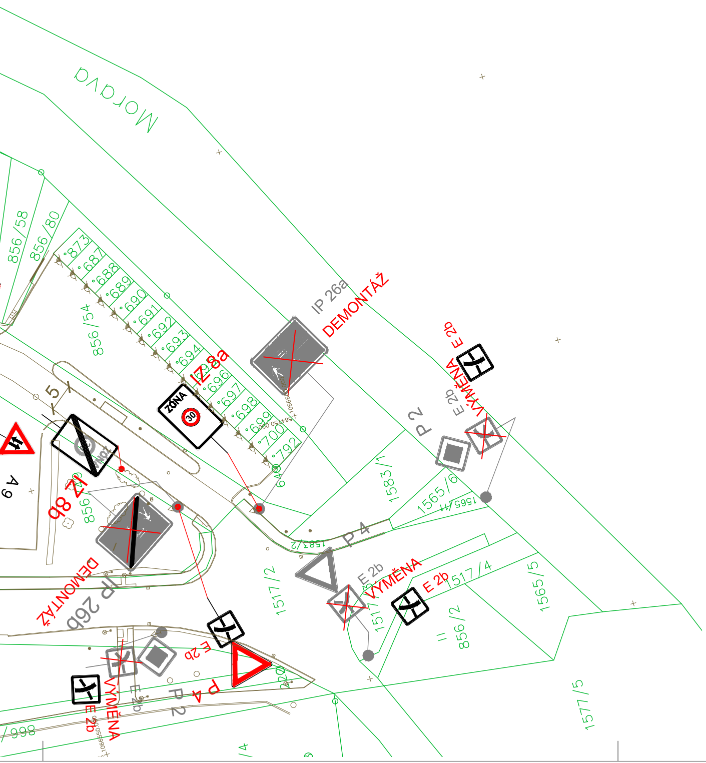
Morava
856/58
856/80
873
687
688
689
690
691
692
693
694
695
696
697
698
699
700
792
640
856/54
IP 26a
DEMONTÁŽ
IZ 8a
ZÓNA 30
E 2b
VÝMĚNA
E 2b
P 2
P 4
1583/1
1565/6
1565/11
1583/2
1517/2
1517/4
1565/5
856/2
1577/5
IZ 8b
A 9
IP 26b
DEMONTÁŽ
E 2b
VÝMĚNA
E 2b
P 2
P 4
E 2b
VÝMĚNA
E 2b
856/
5

## LEGENDA

HRANY KN

NÁVRH VDZ

C 4a
NÁVRH SDZ

P 2
STÁVAJÍCÍ SDZ

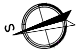

| | | | |
|---|---|---|---|
| Investor:<br>MĚSTO HANUŠOVICE<br>Hlavní 92<br>788 33 Hanušovice | | Projektant:<br>Cekr CZ<br>Projekce / inženýring / stavby | |
| Zodp. projektant | Ing. Luděk Cekr | | Cekr CZ s.r.o.<br>Mazalova 57/2, 787 01 Šumperk<br>IČ: 27821251<br>Tel: 588 517 980<br>email: info@cekrcz.eu |
| Ved. projektant | Ing. Luděk Cekr | | |
| Vypracoval | Ing. Jaroslav Havlík | | |
| Kreslil | Ing. Jaroslav Havlík | | |
| Kraj: Olomoucký | Kat. území: Hanušovice | Formát | 9A4 |
| Název akce<br>HANUŠOVICE, MK UL. SPORTOVNÍ | | Měřítko | 1:500 |
| | | Datum | V/2022 |
| | | Stupeň | DZ |
| | | Zak.číslo | 1038–22/dz |
| SITUACE DOPRAVNÍHO ZNAČENÍ | | Číslo výkresu<br>03 | Číslo paré |