


V OBCI

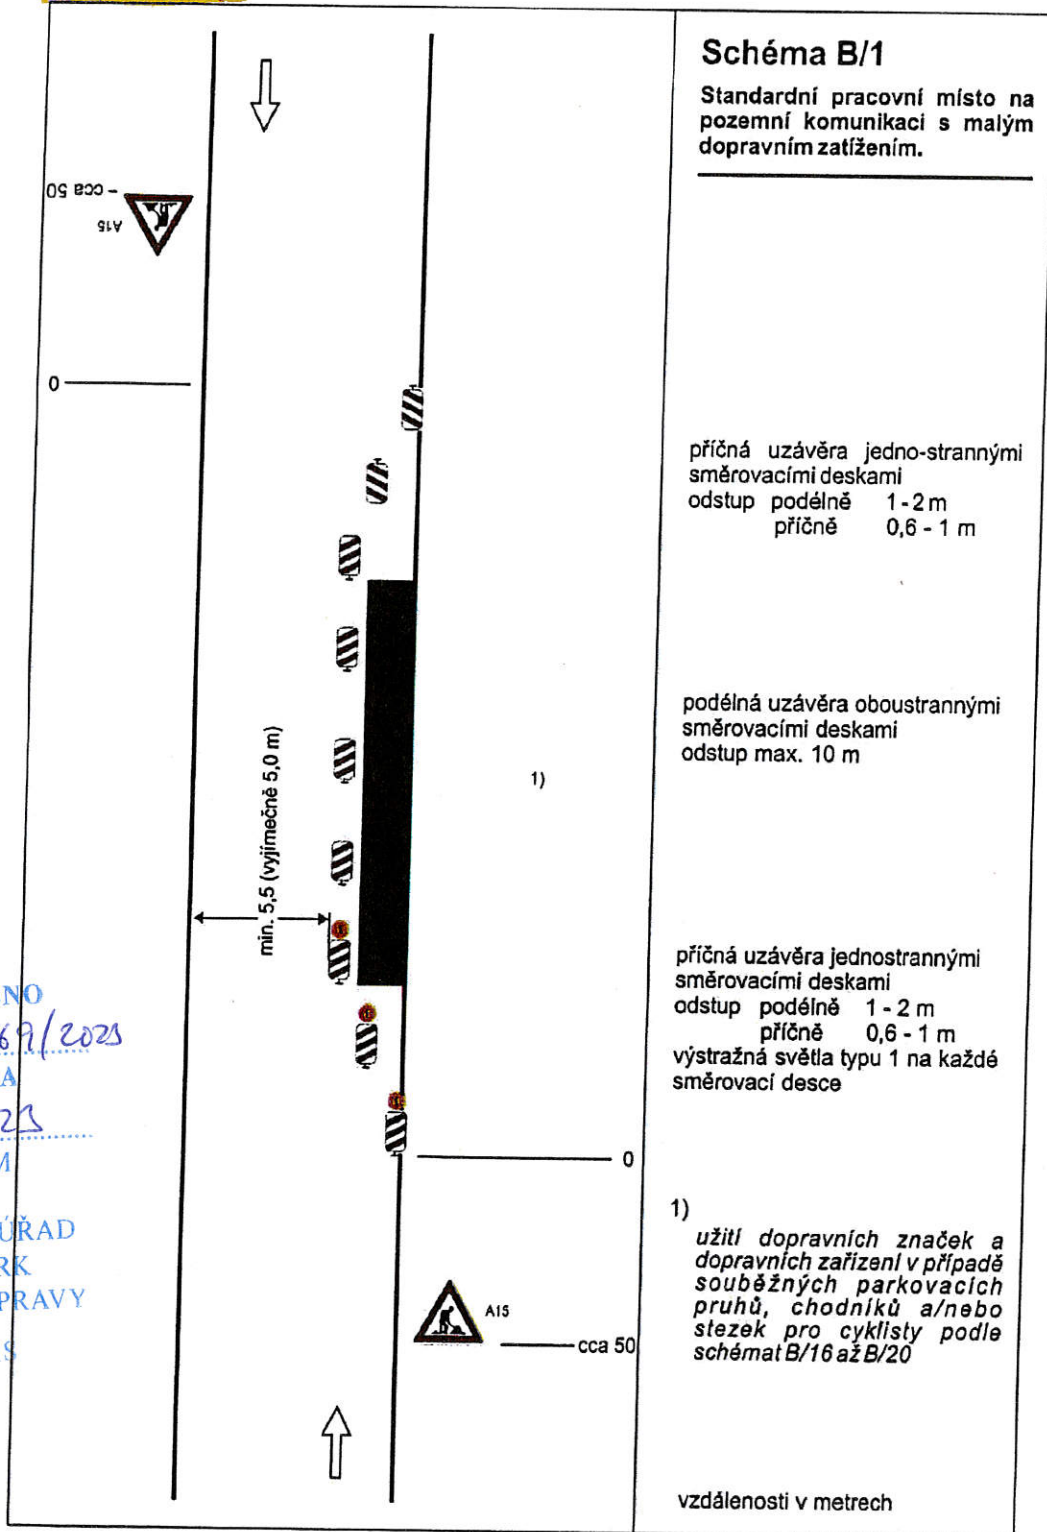

STANOVENO
MOSP 54069/2023
ZNAČKA
19.5.2023
DATUM

MĚSTSKÝ ÚŘAD
ŠUMPERK
ODBOR DOPRAVY

PODPIS

+ RUČNÍ ŘÍZENÍ PŘÍJEZDU

MIMO OBEC

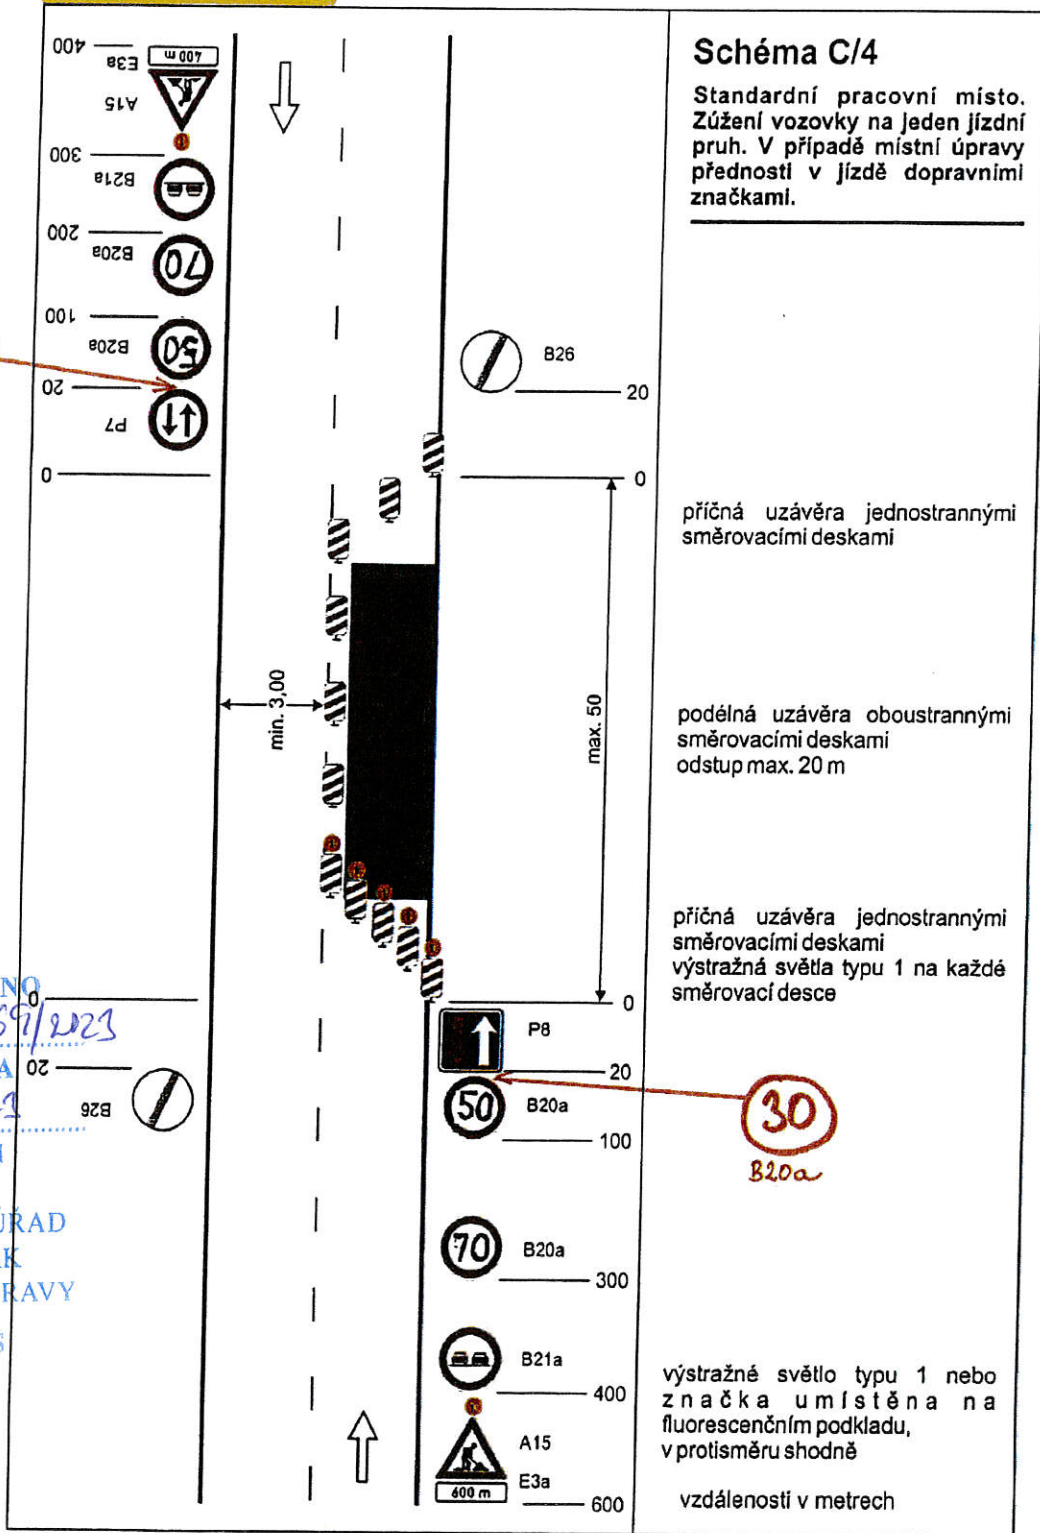


Schéma C/4

Standardní pracovní místo. Zúžení vozovky na jeden jízdní pruh. V případě místní úpravy předností v jízdě dopravními značkami.

příčná uzávěra jednostrannými směrovacími deskami

podélná uzávěra oboustrannými směrovacími deskami odstup max. 20 m

příčná uzávěra jednostrannými směrovacími deskami výstražná světla typu 1 na každé směrovací desce

výstražné světlo typu 1 nebo značka umístěna na fluorescenčním podkladu, v protisměru shodně


vzdálenosti v metrech

STANOVENO
MUSP 59069/2023
ZNAČKA
19.4.2023
DATUM

MĚSTSKÝ ÚRAD
ŠUMPERK
ODBOR DOPRAVY


PODPIS
[Signature]

+ RUČNÍ ŘÍZENÍ PROVOZU

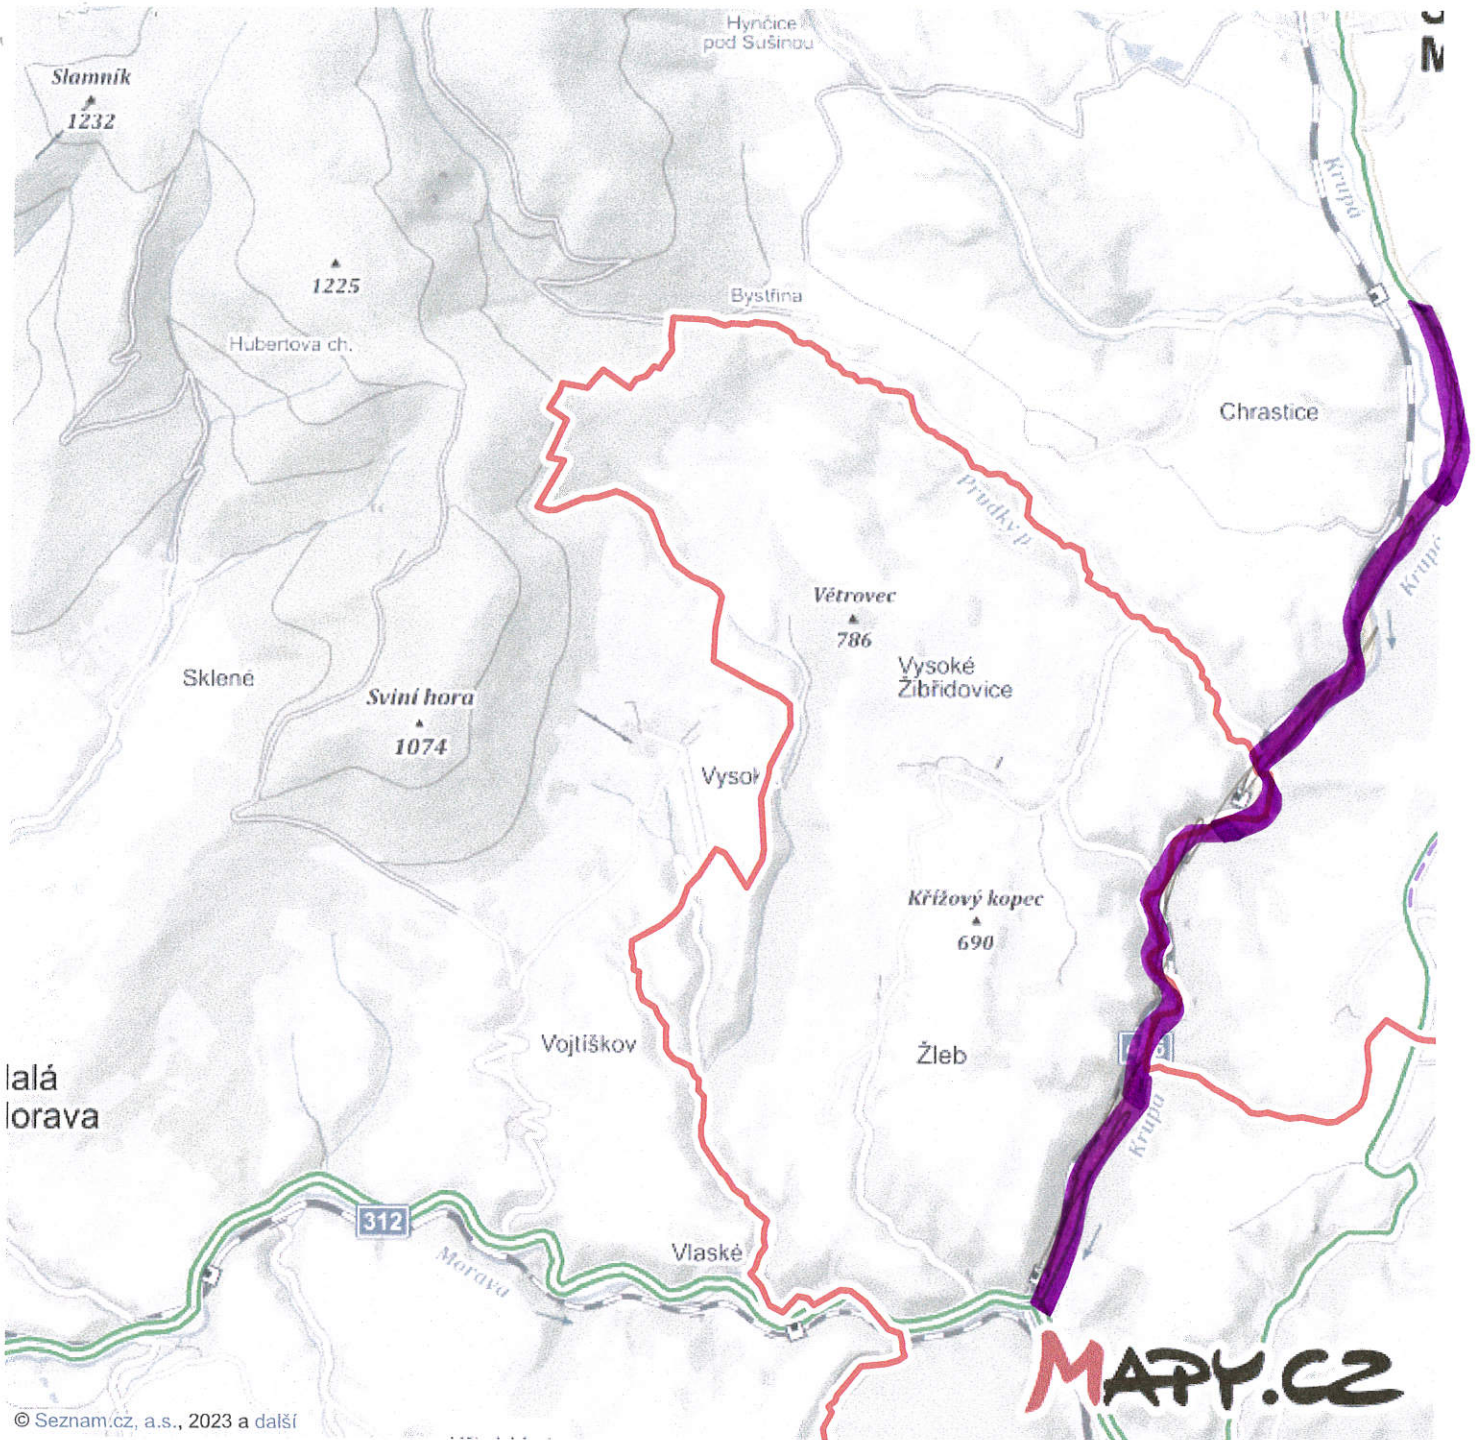


© Seznam.cz, a.s., 2023 a další

SILNICE 11/446

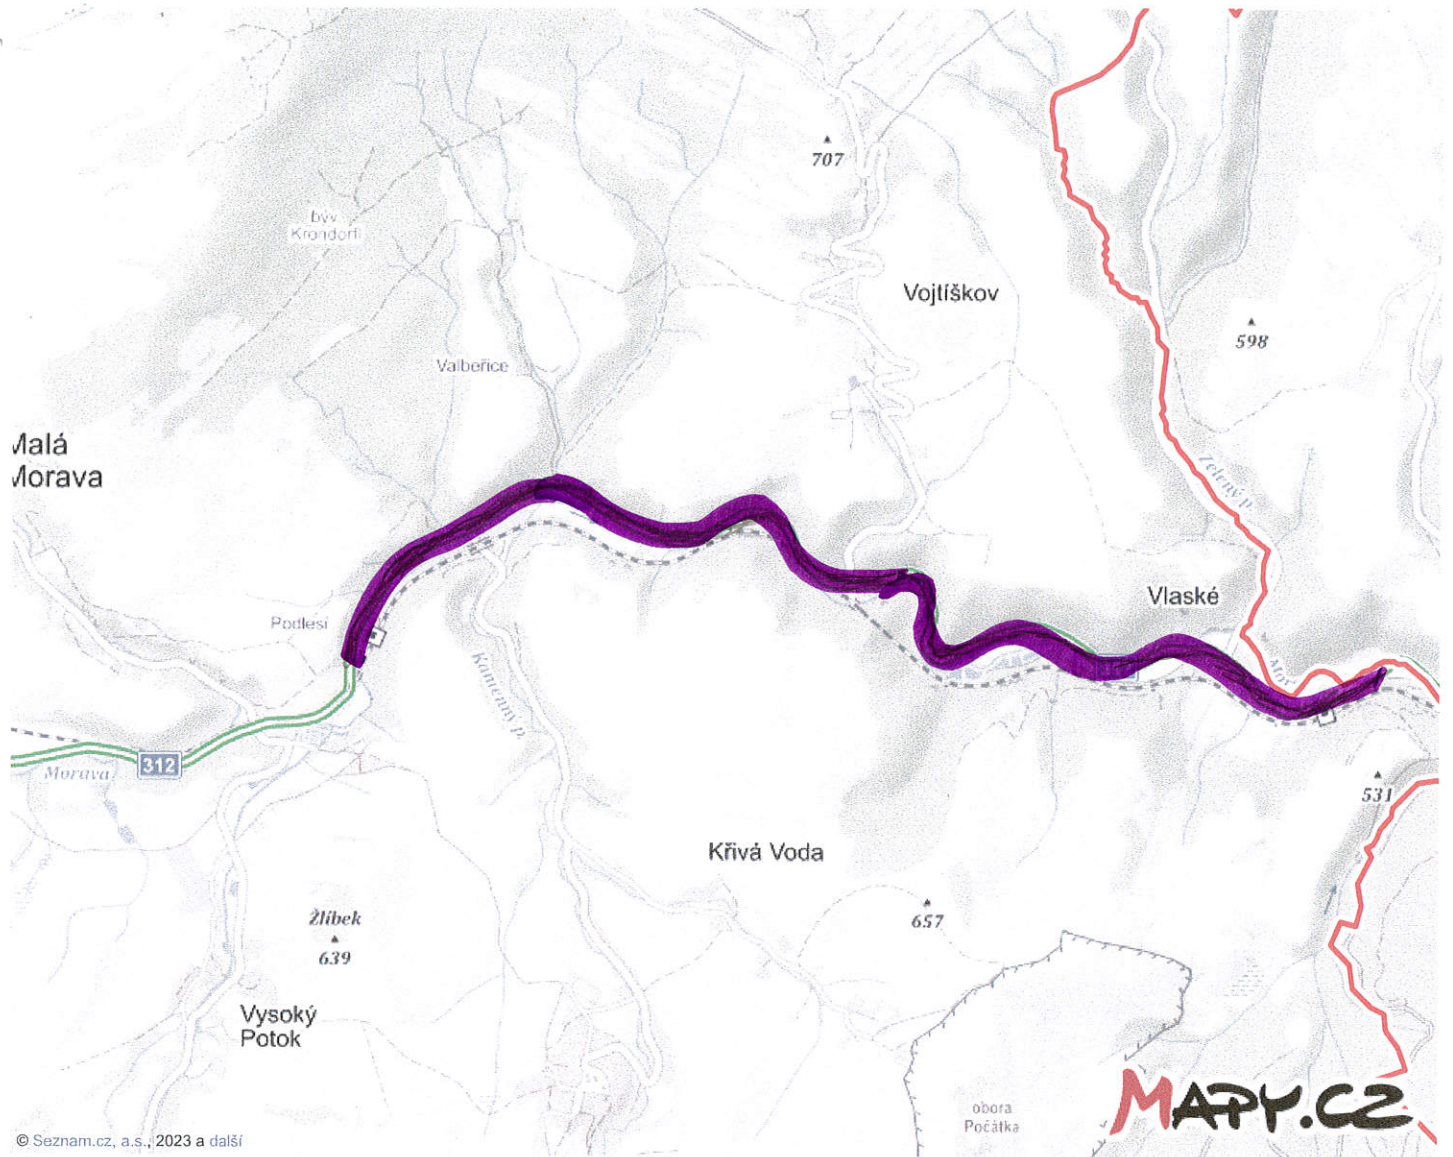


© Seznam.cz, a.s., 2023 a další

silnice II/312

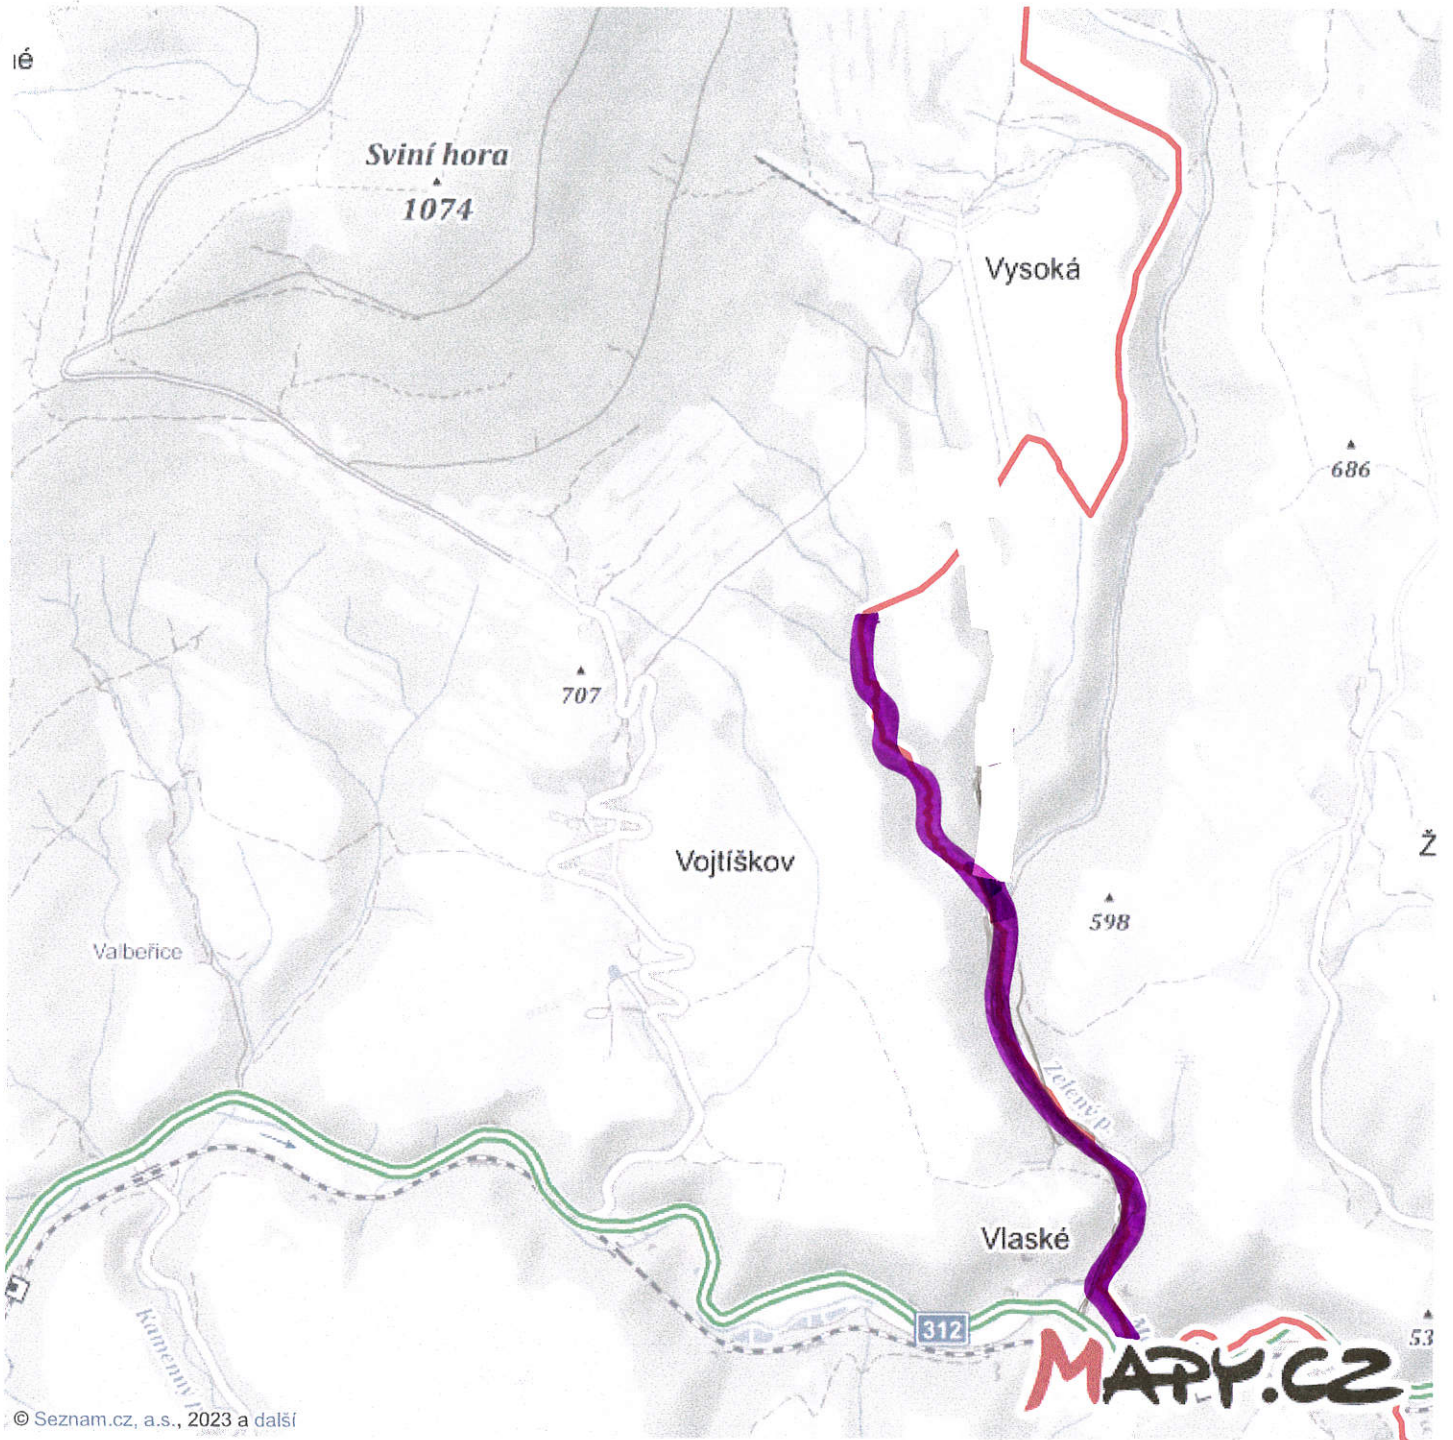

silnice III/31241

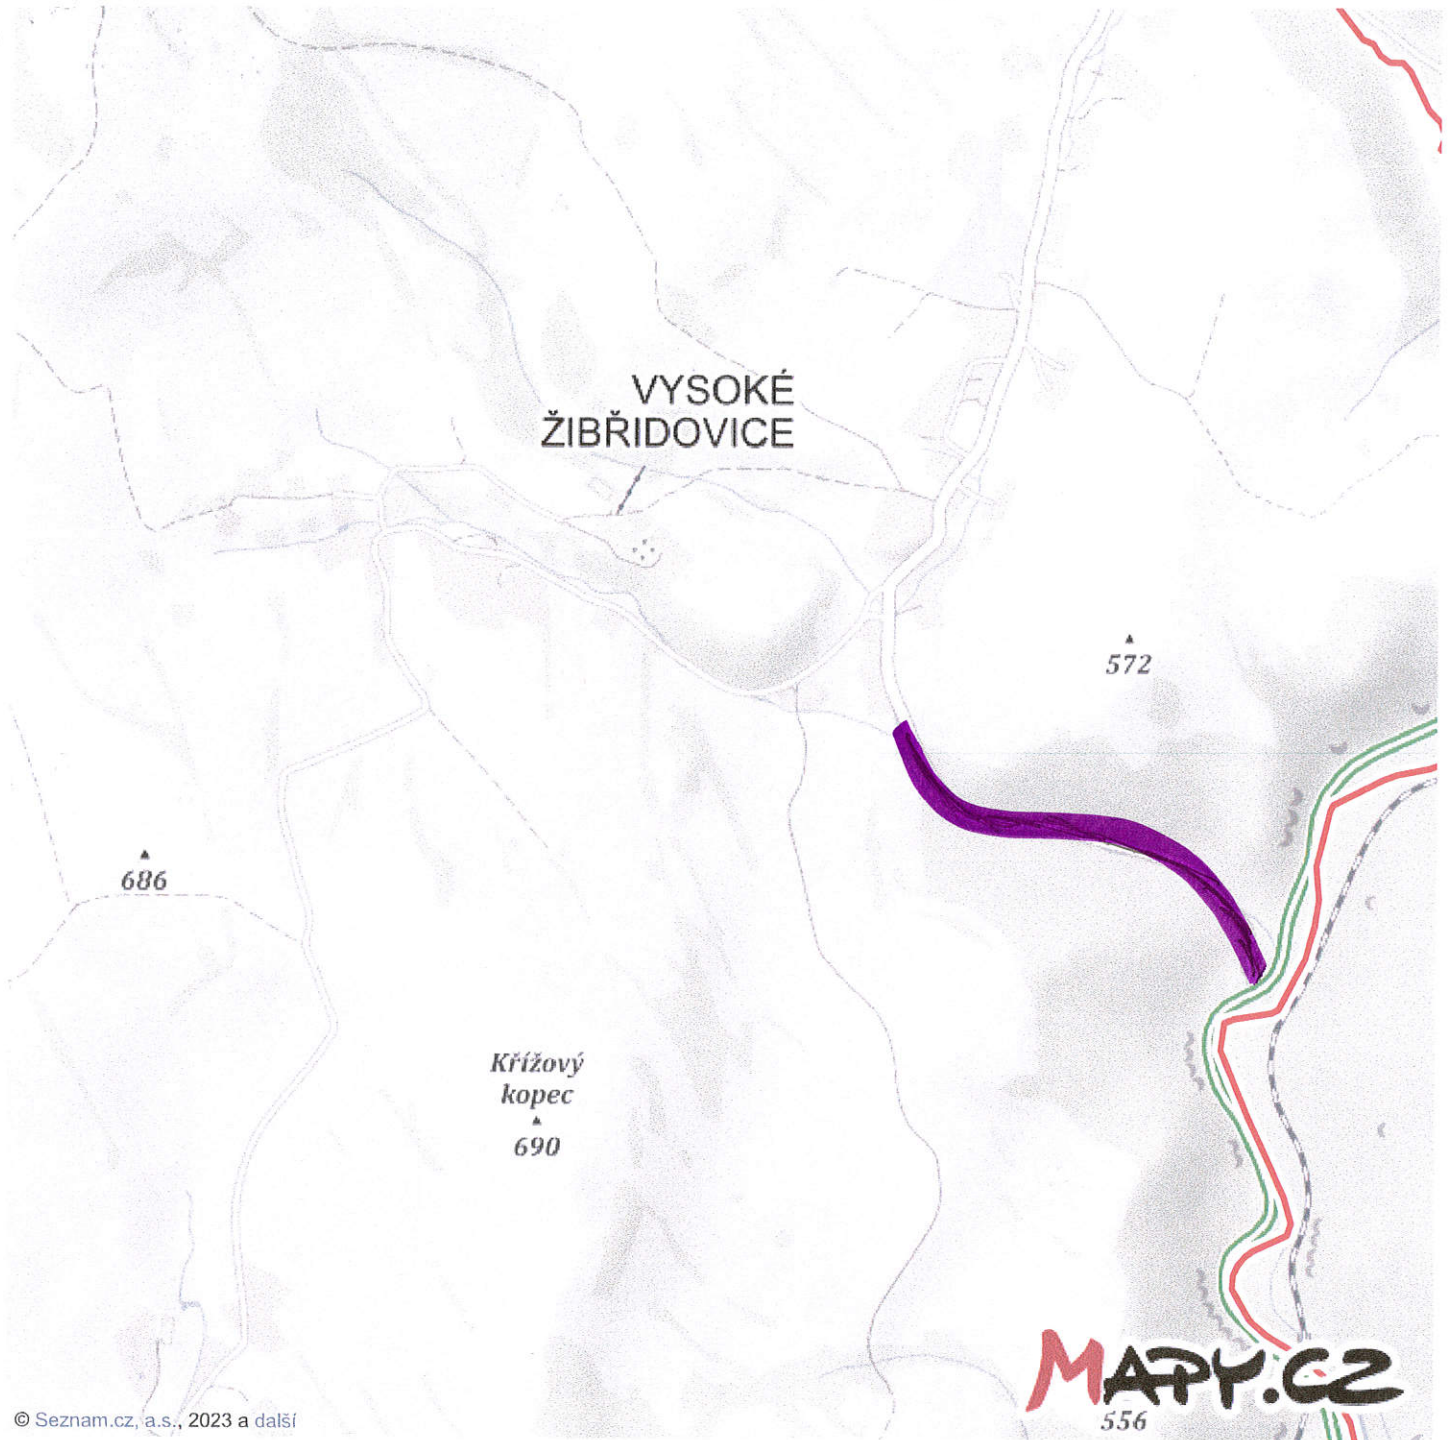

© Seznam.cz, a.s., 2023 a další

SILNICE III/44642

Služice 111/44644 Chrastice

