


STANOVENO
 MÚSP 60536/2023
 ZNAČKA
 15.2023
 DATUM


MĚSTSKÝ ÚŘAD
 ŠUMPERK
 ODBOR DOPRAVY

PODPIS

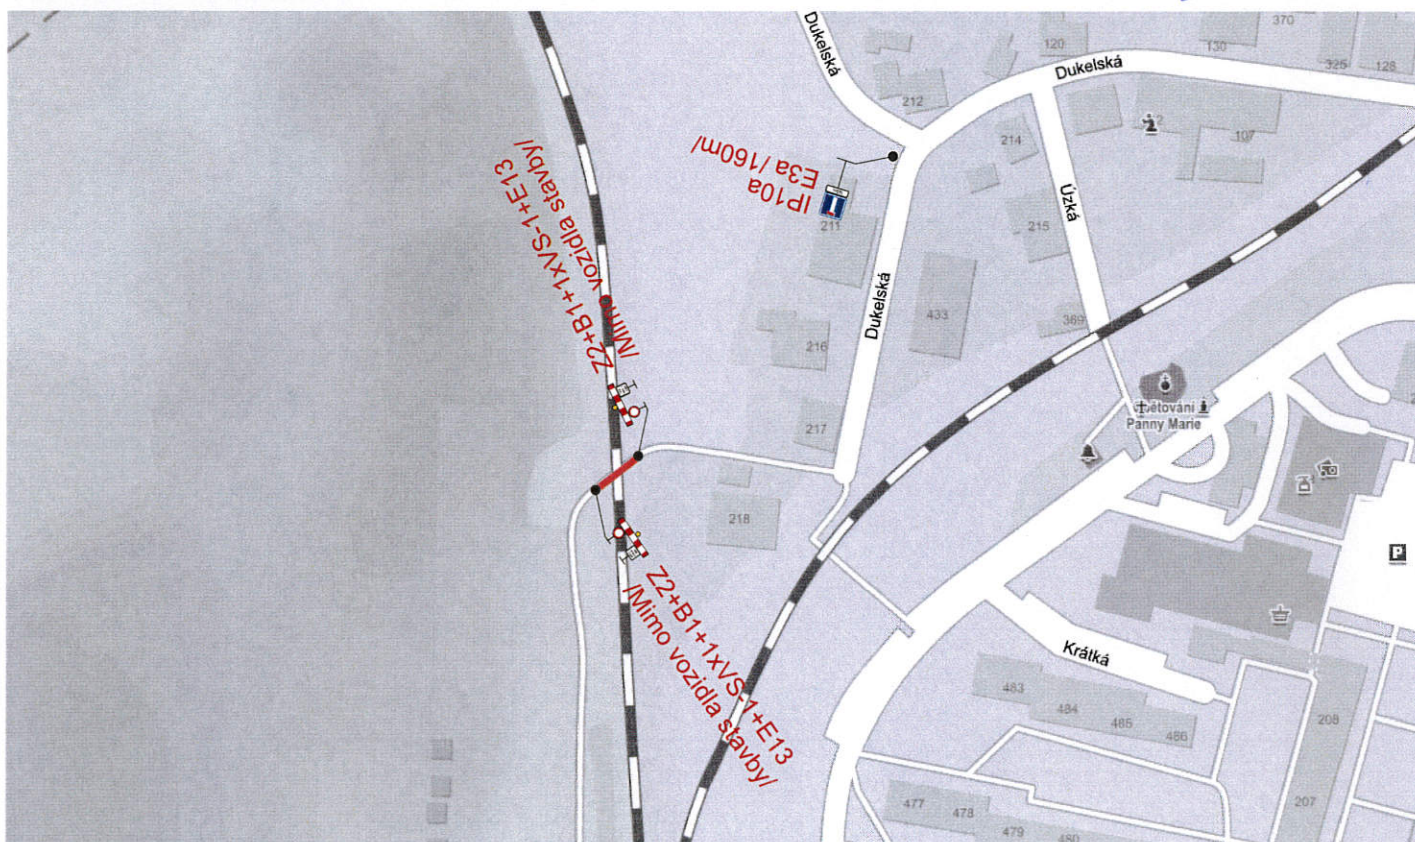

Legenda:

Uzavřený úsek

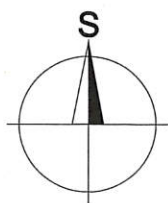

Vypracoval: Ing. Jiří Bluma	Datum: 6.4.2023	SEKNE SEKNE, spol. s r.o. Hamerská 12, 772 00 Olomouc DIČ: CZ62363701 tel./fax: 585 311 867	
Název akce: Oprava žel. přejezdu P4261 Hanušovice			
Název objektu: Přečhodné dopravní značení	Formát:	Č. výkresu:	Č. soupravy:
Příloha: Úplná uzavírka MK	1xA4	1	