



pohled severozápadní

+7.570
+5.930
+4.200
+0.000

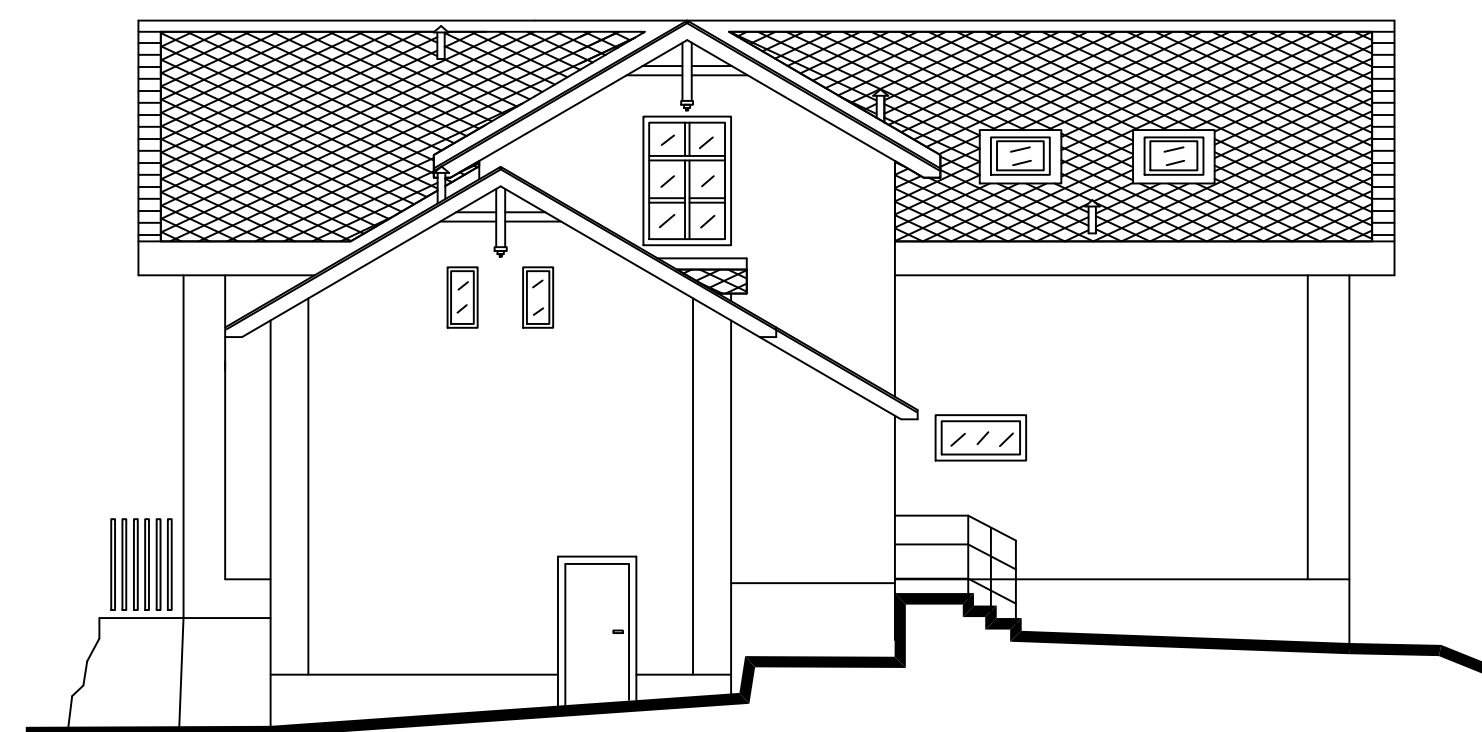


pohled jihozápadní

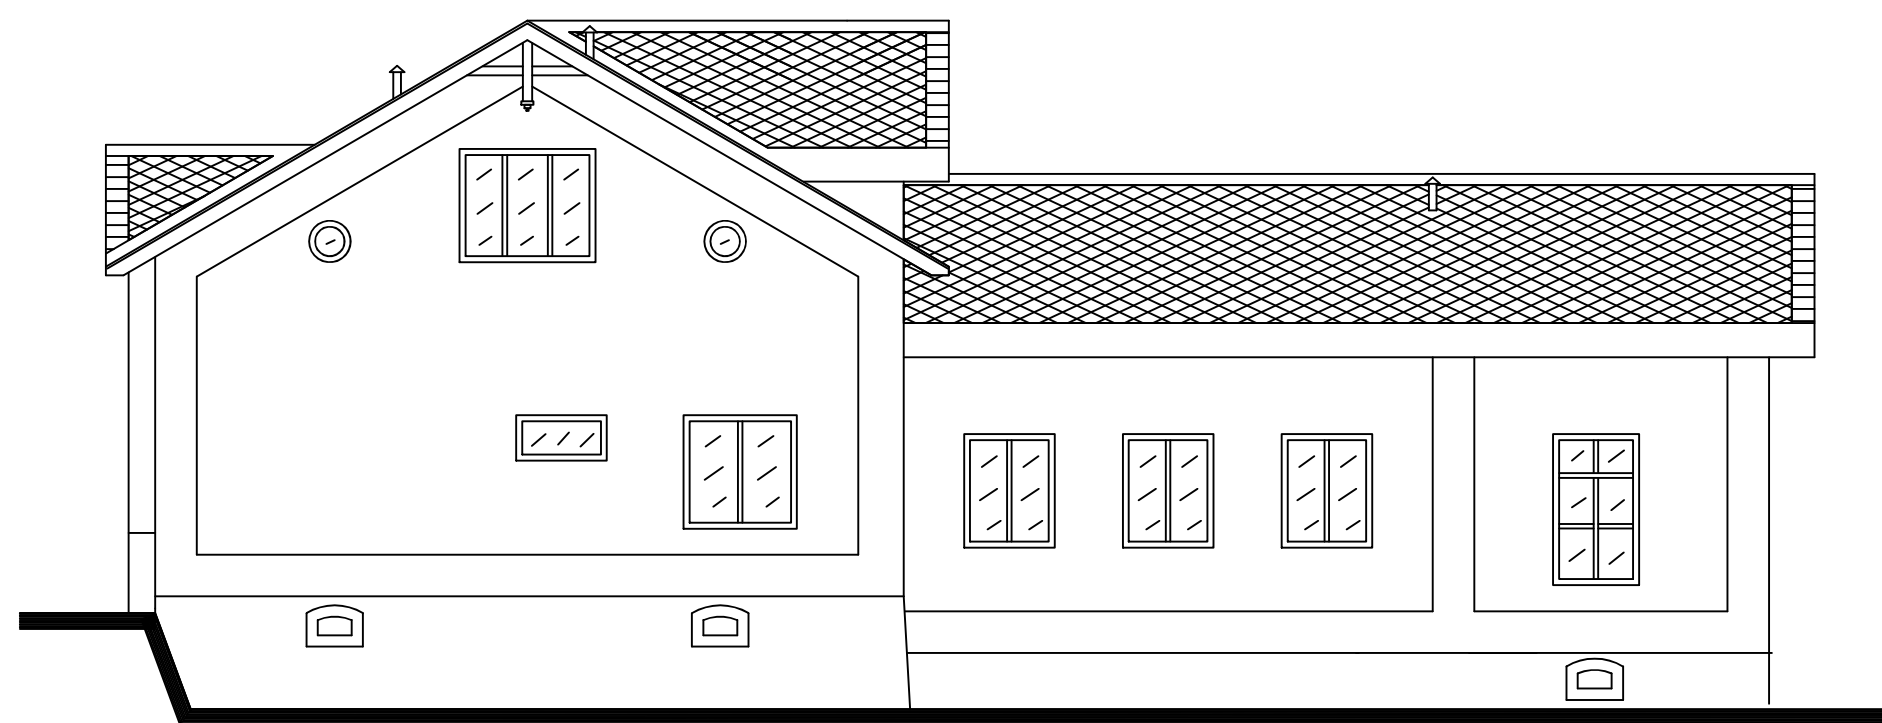

pohled jihovýchodní

+7.570
+5.590
+4.200
+0.000

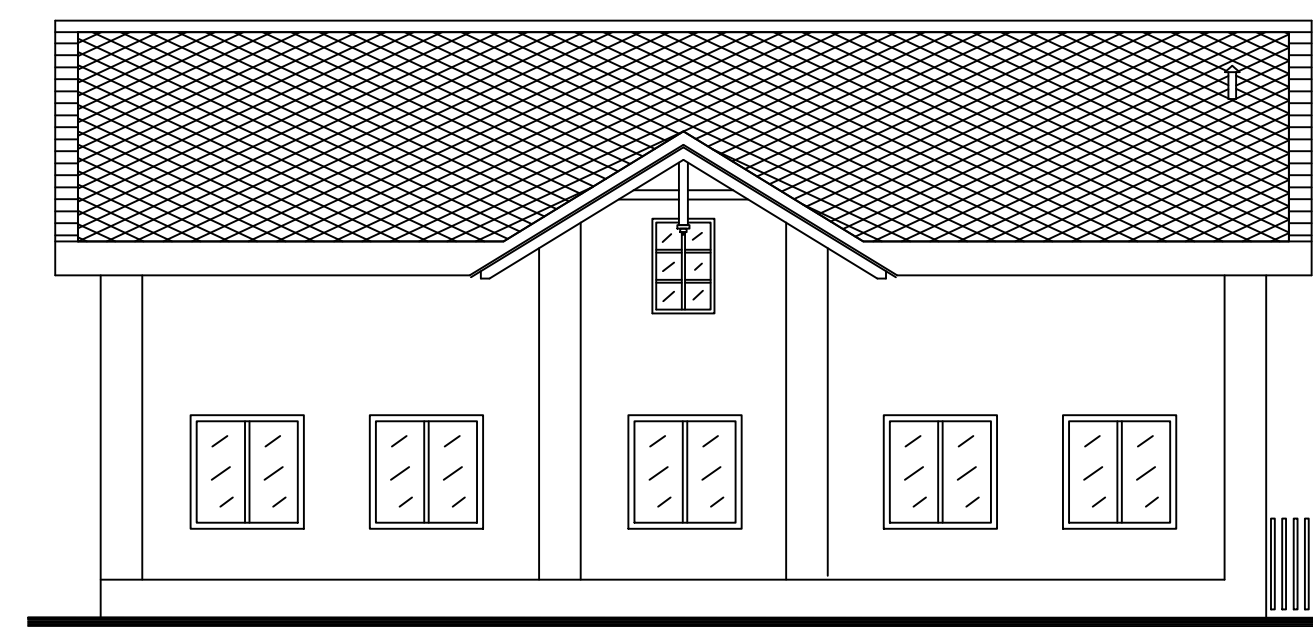

pohled severovýchodní

nátěr fasády, Rudicolor bílý
stávající klempířské výrobky, nátěr hnědý syntetický
dřevěné prvky, Luxol palisandr

Vypracoval	Zodp. projektant Ing. Grabovský	Tech. kontrola	Ing. Karel Grabovský autorizovaný inženýr pro obor pozemní stavby Hlavní 137, Hanušovice tel. fax: 583 231 091 e: grabovsky@iol.cz	
Kreslil Ing. Grabovský			formát	A3
Investor Město Hanušovice, Hlavní 92, 788 33 Hanušovice			datum	
Akce	Dokumentace stávajícího stavu Hanušovice; ul. Hlavní č.p. 115 BYTOVÝ DŮM			účel pp
			č. zakázky	
			č. kopie	
			archivní č.	
Obsah výkresu	POHLEDY			Měřítko 1:50
			Č. výkresu	5