




POHLED ZÁPADNÍ

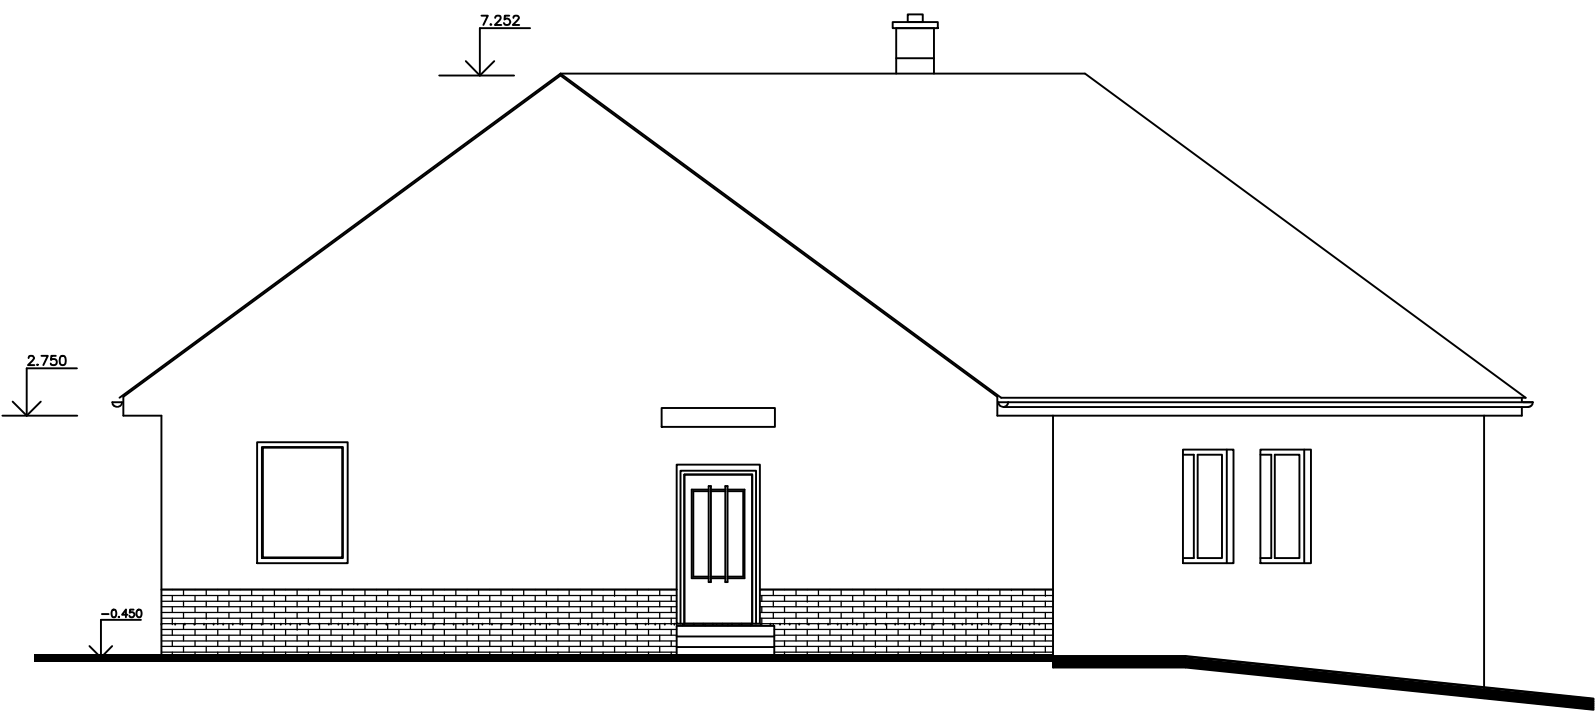


POHLED SEVERNÍ

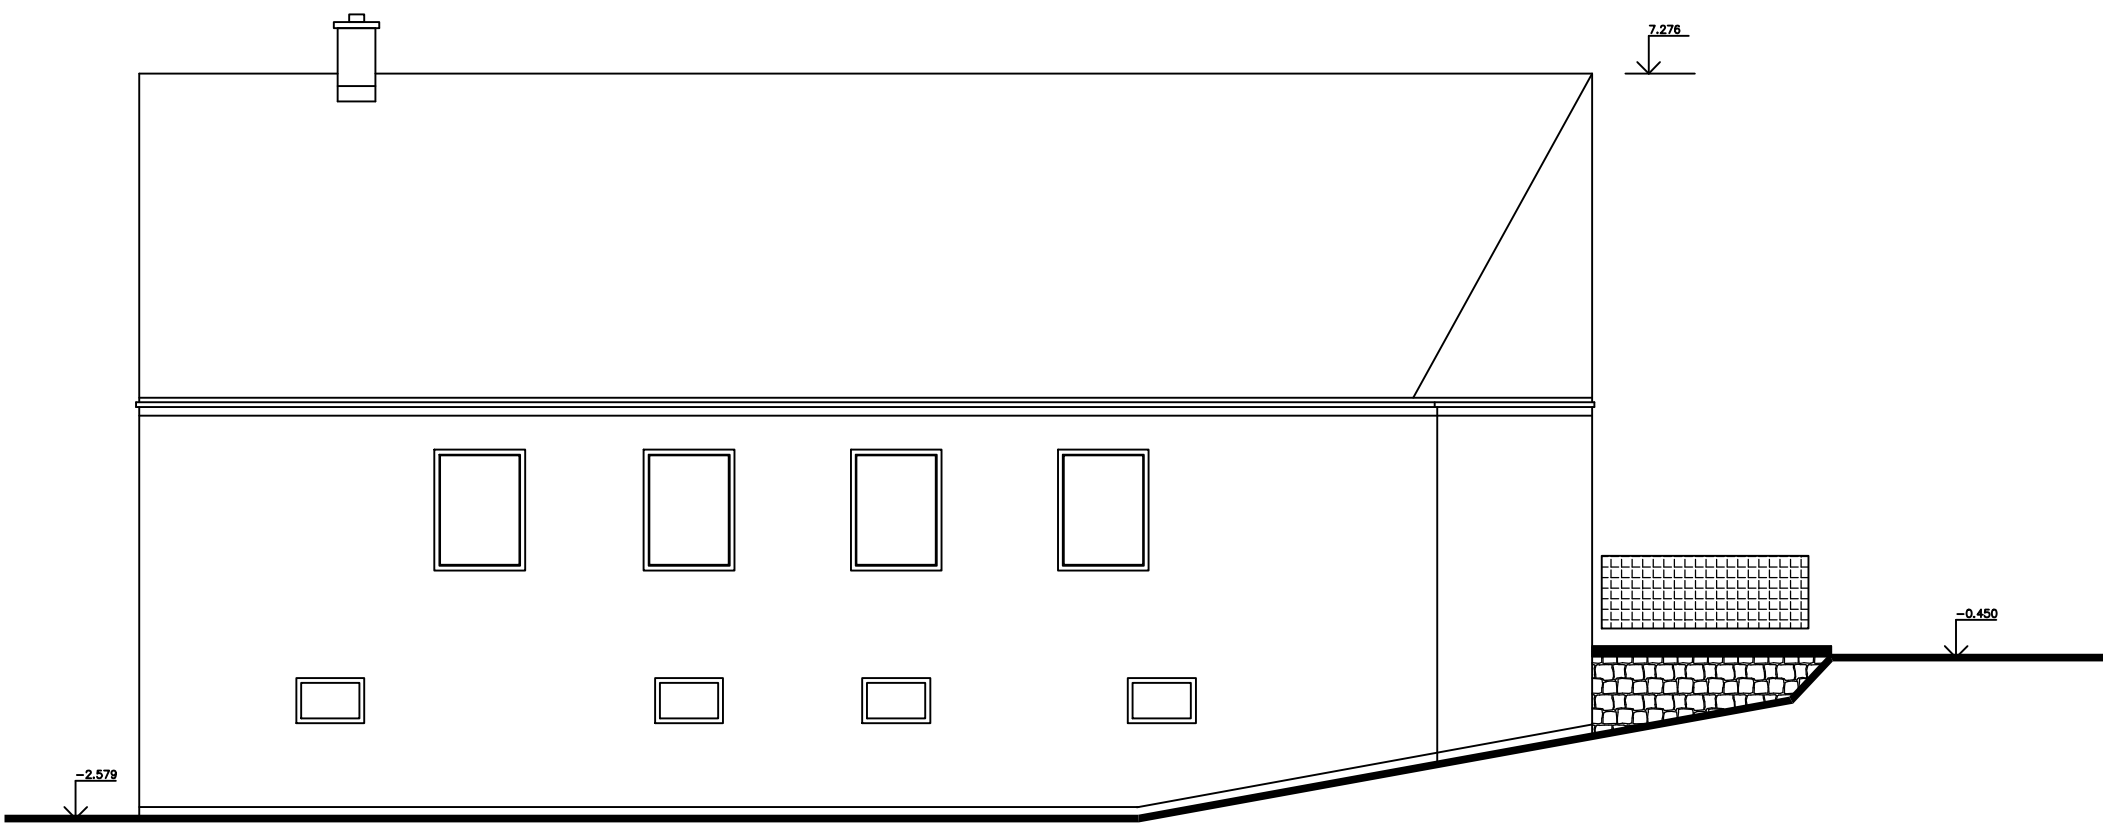

POHLED VÝCHODNÍ

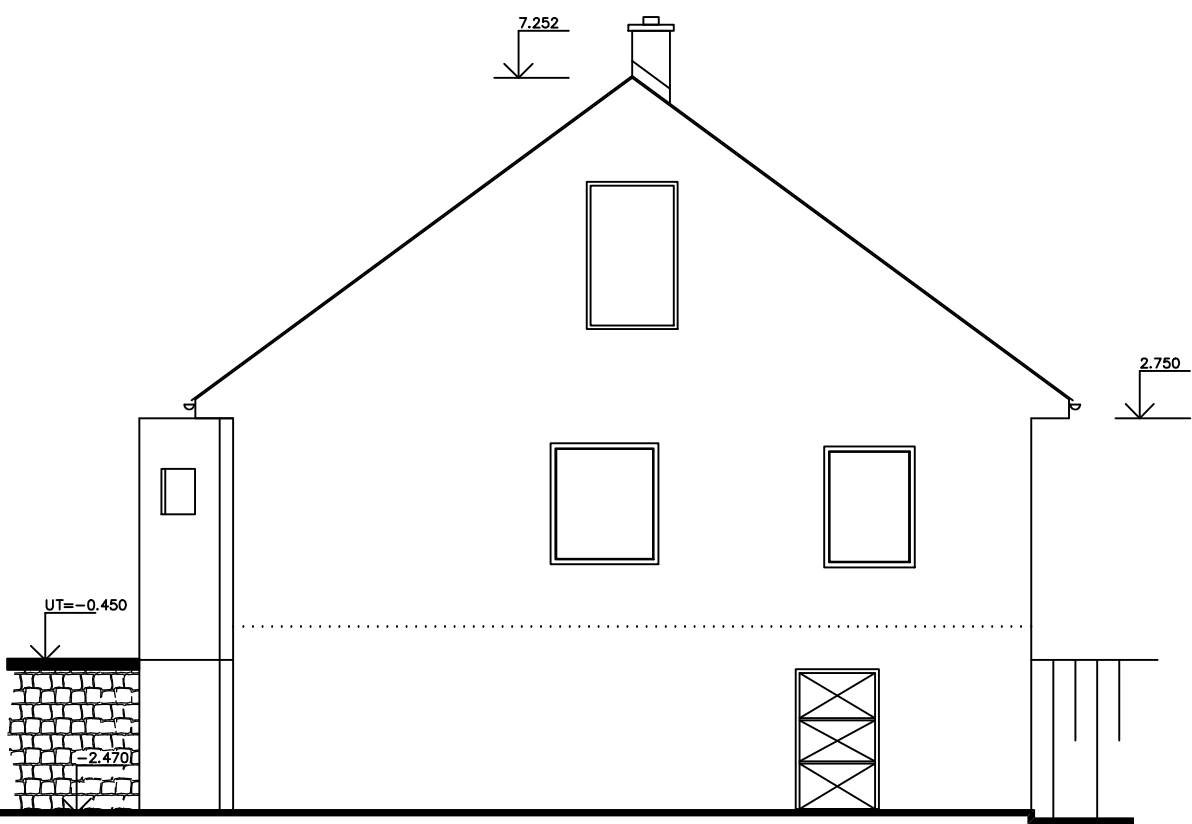

POHLED JIŽNÍ

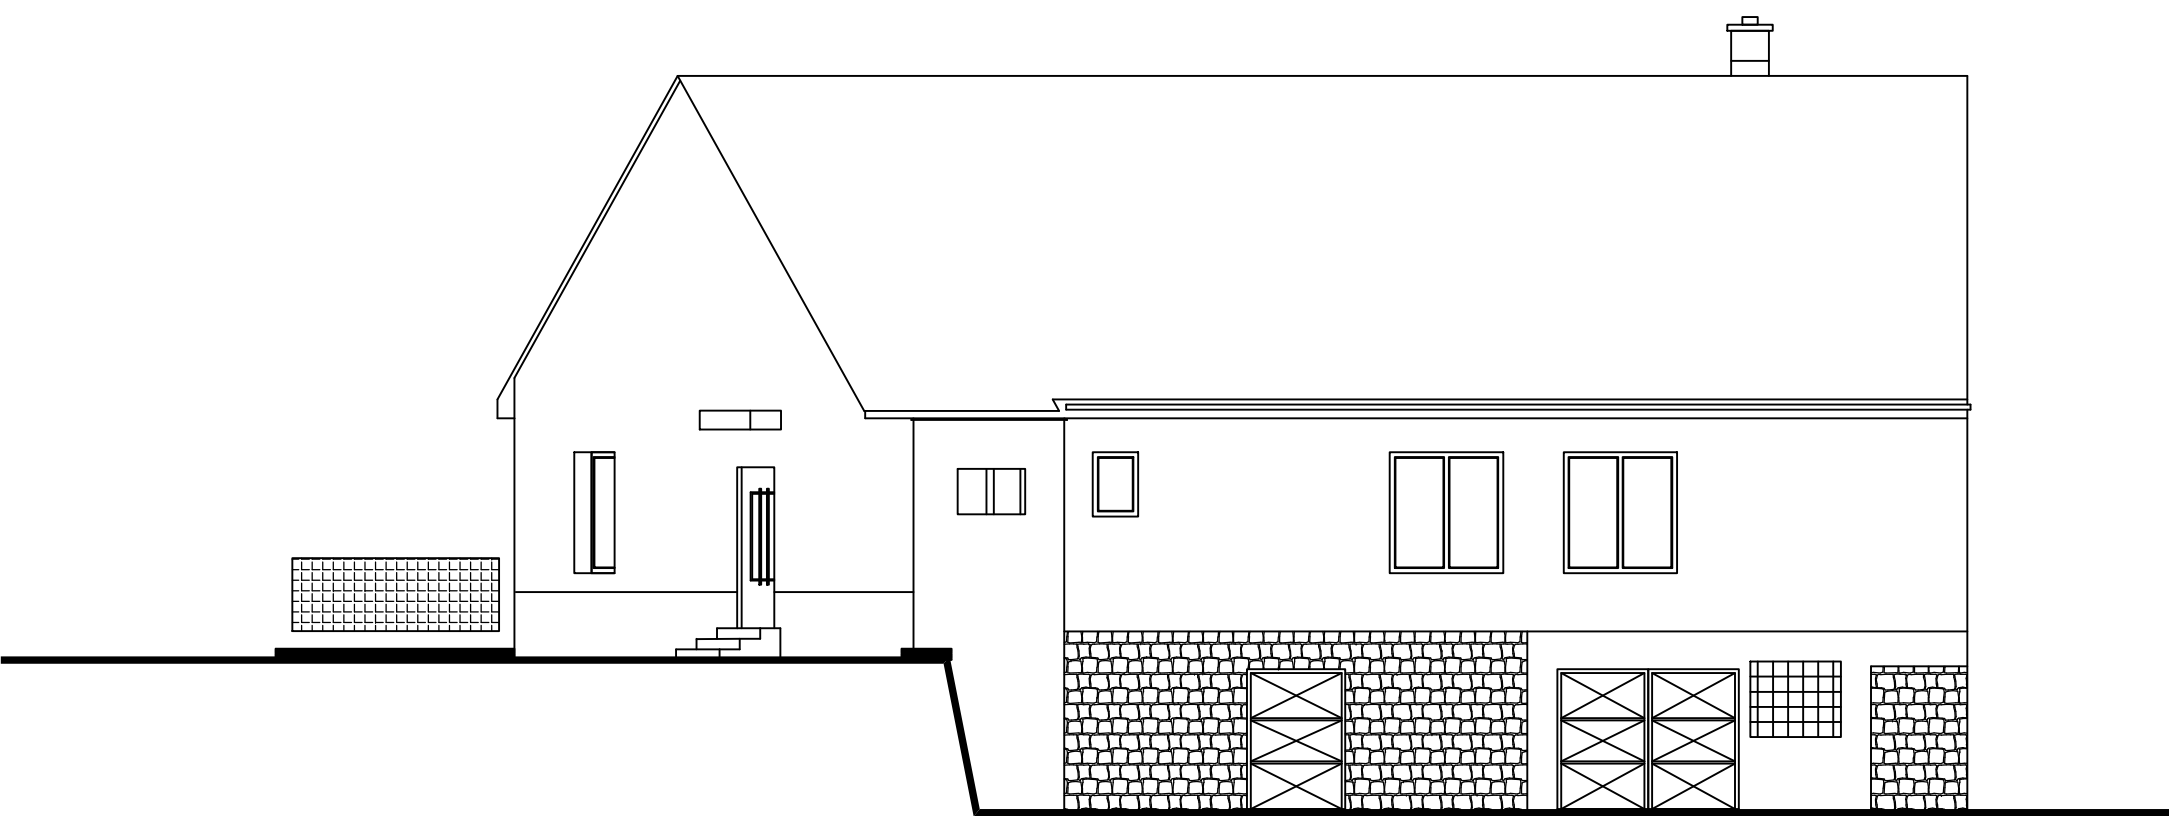

Vypracoval Ing. Grabovský	Zodp. projektant Ing. Grabovský	Tech. kontrola		
Kreslil				
Investor Město Hanušovice, Hlavní 92			formát	A2
Akce STÁVAJÍCÍ STAV RODINNÝ DŮM č.p.116			datum	08/2021
			účel	DSS
			č. zakázky	19_2021
			č. kopie	
			archivní č.	19_2021
Obsah výkresu	POHLEDY		Měřítko	Č. výkresu
1:100			5	