


SIL. II/369 - VÝKOP MONTÁŽNÍ JÁMY VE VOZOVCE V MÍSTĚ STÁVAJÍCÍHO UZÁVĚRU PLYNOVODNÍHO POTRUBÍ dn110

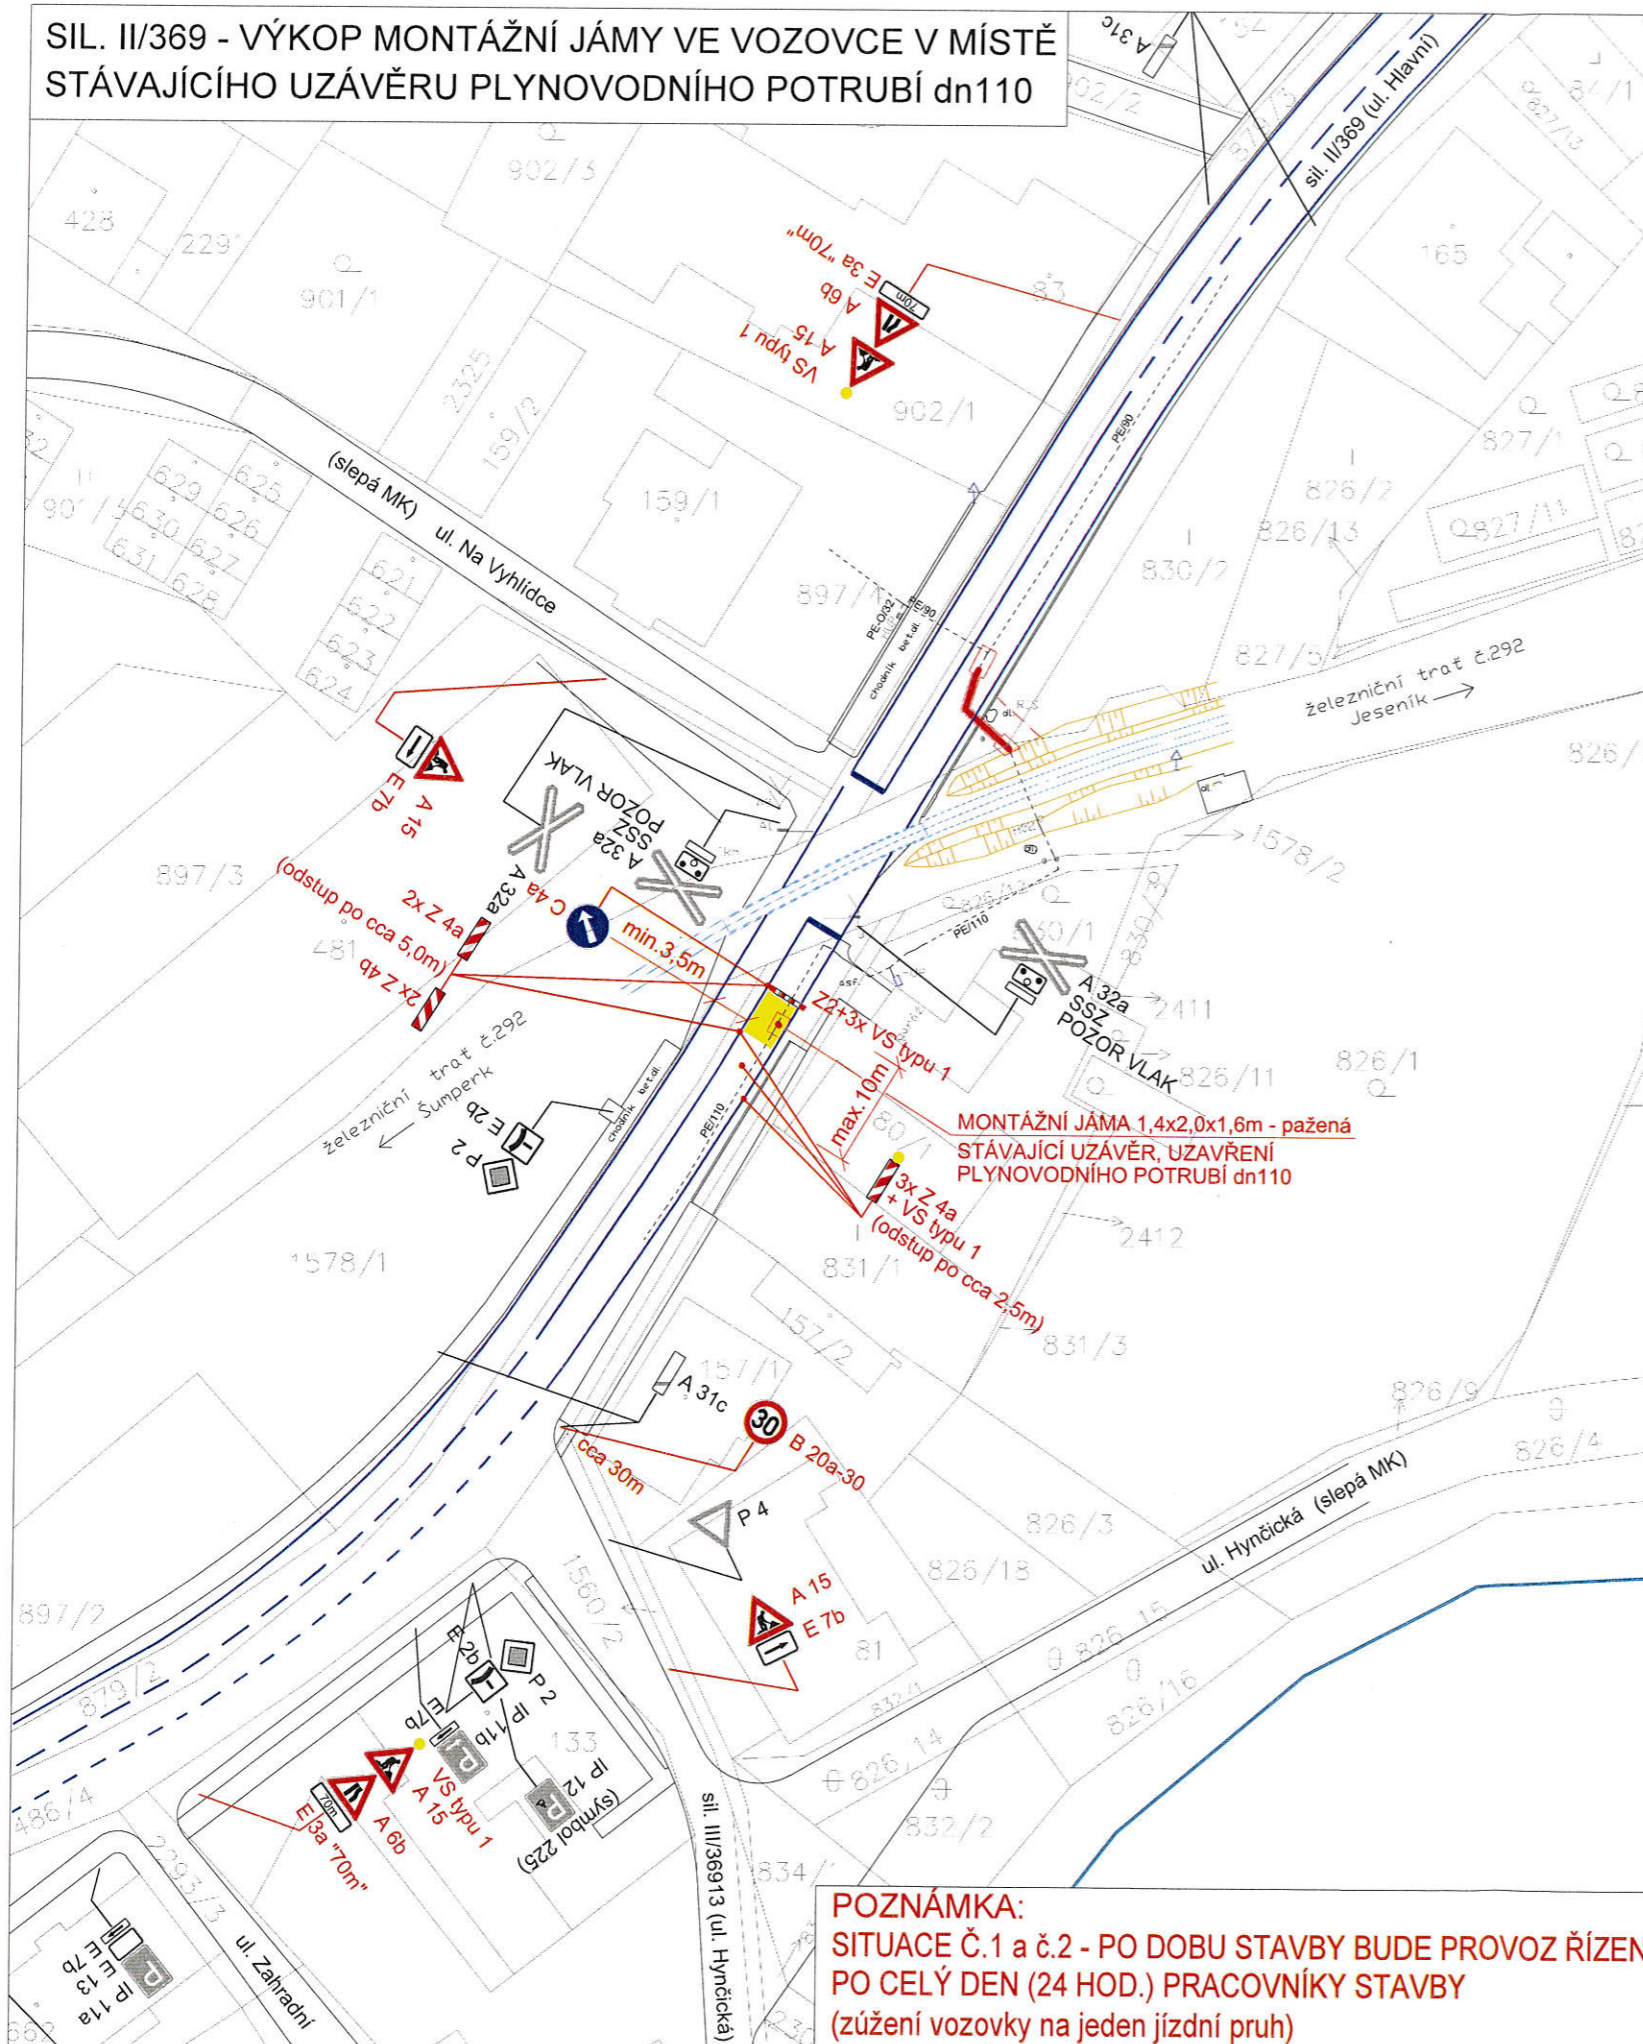

POZNÁMKA:
SITUACE Č.1 a č.2 - PO DOBU STAVBY BUDE PROVOZ ŘÍZEN PO CELÝ DEN (24 HOD.) PRACOVNÍKY STAVBY (zúžení vozovky na jeden jízdní pruh)




STANOVENO
MUSP 110488/2023
ZNAČKA
29.8.2023
DATUM
MĚSTSKÝ ÚŘAD
ŠUMPERK
ODBOR DOPRAVY
PODPIS

LEGENDA


- B 20a STÁVAJÍCÍ SVISLÉ DOPR. ZNAČENÍ
- A 15 NAVRŽENÉ PŘECHODNÉ DOPR. ZNAČENÍ
- STÁVAJÍCÍ VODOROVNÉ DOPRAVNÍ ZNAČENÍ
- ZÁBOR VOZOVKY
- NOVÝ STL PLYNOVOD PE100 RC-O dn90
- STÁVAJÍCÍ STL PLYNOVOD - PE100-O
- STANOVIŠTĚ OSOBY ŘÍDÍCÍ PROVOZ BĚHEM STAVBY (zúžení vozovky na jeden jízdní pruh)

SIL. II/369 - VÝKOP MONTÁŽNÍ JÁMY VE VOZOVCE V ÚSEKU REKONSTRUOVANÉHO STL PLYNOVODU

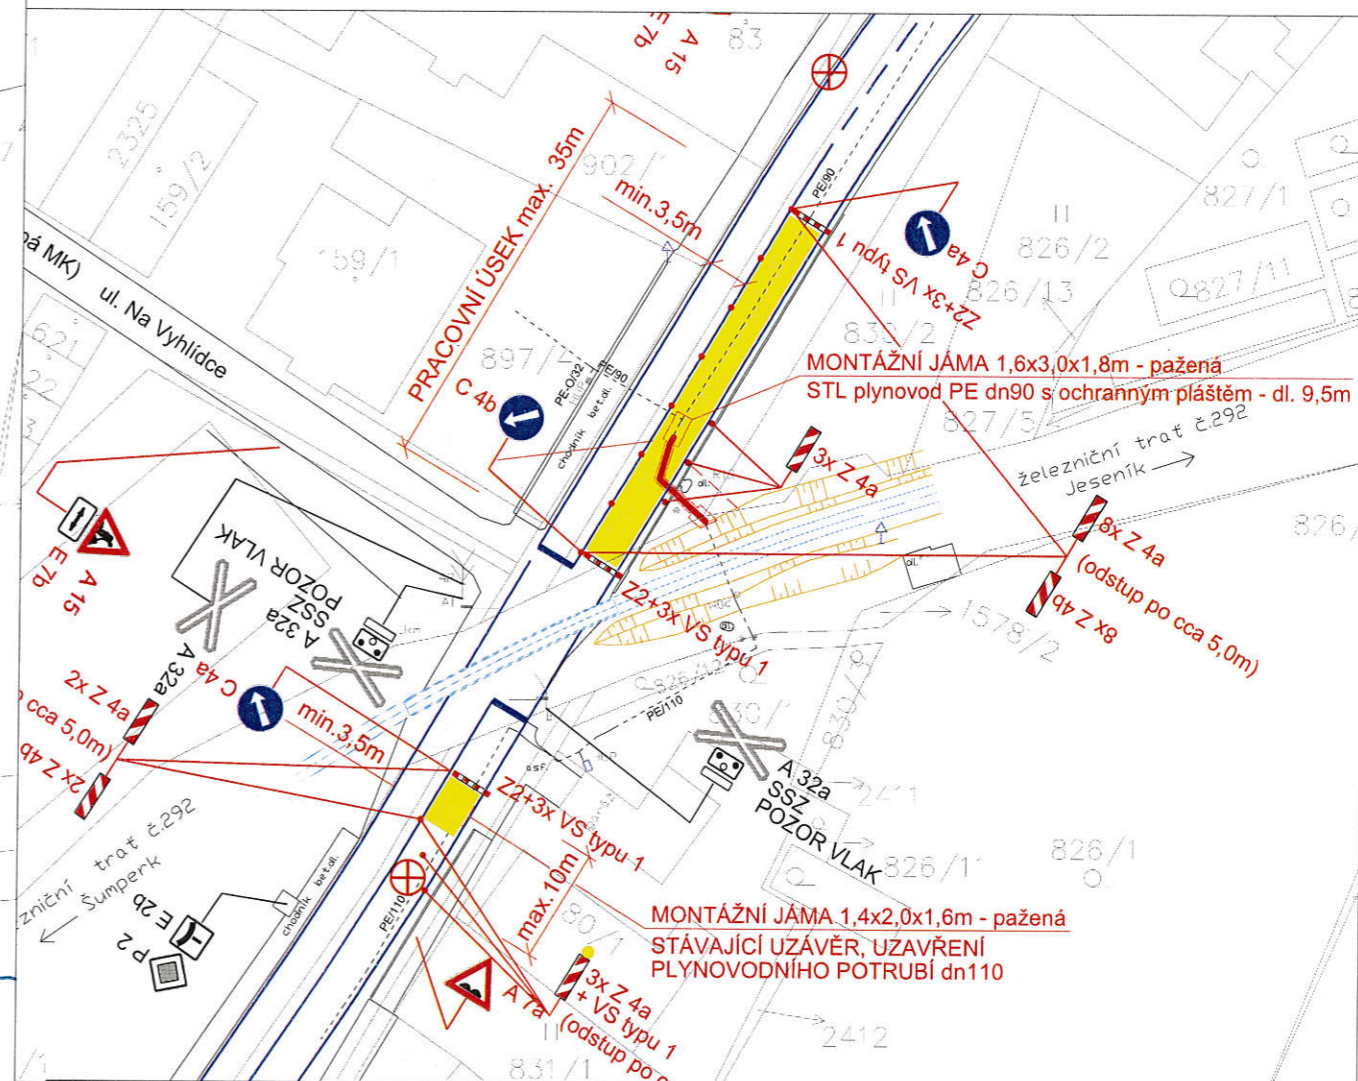

Robert Sypták projektová činnost, pronájem a osazování provizorního dopravního značení Edisonova 377/15 700 30 Ostrava tel. č. 603322228, IČ: 63310201	Zodp. projektant	Robert Sypták	Podpis	Dodavatel	Objednatel
	Vypracoval	Robert Sypták		Robert Sypták	INŽENÝRING-VSETÍN s.r.o.
	Kontrola	Robert Sypták		Edisonova 377/15	Hověžtí č.p. 681
				700 30 Ostrava	756 01 Hověžtí
Stavba	Z-MS Hanušovice, Hlavní u č. 108			Místo stavby	k.ú. Hanušovice
Stavební objekt (SO) / Provozní soubor (PS)	PS 01 - STL plynovod			Kraj	Olomoucký
Název svazku	DIO - přechodné dopravní značení po dobu stavby			Datum	05/2023
Název výkresu	Sil. II/369 - zúžení vozovky na jeden jízdní pruh			Stupeň	DPS
				Měřítko	1:750
				Svazkové č.	
				Poř. č. výkr.	1
				Výtisk č.	
				Akce č.	123062
				Zakázka	123062/02

SIL. II/369 - VÝKOP MONTÁŽNÍ JÁMY VE VOZOVCE
V ÚSEKU REKONSTRUOVANÉHO STL PLYNOVODU

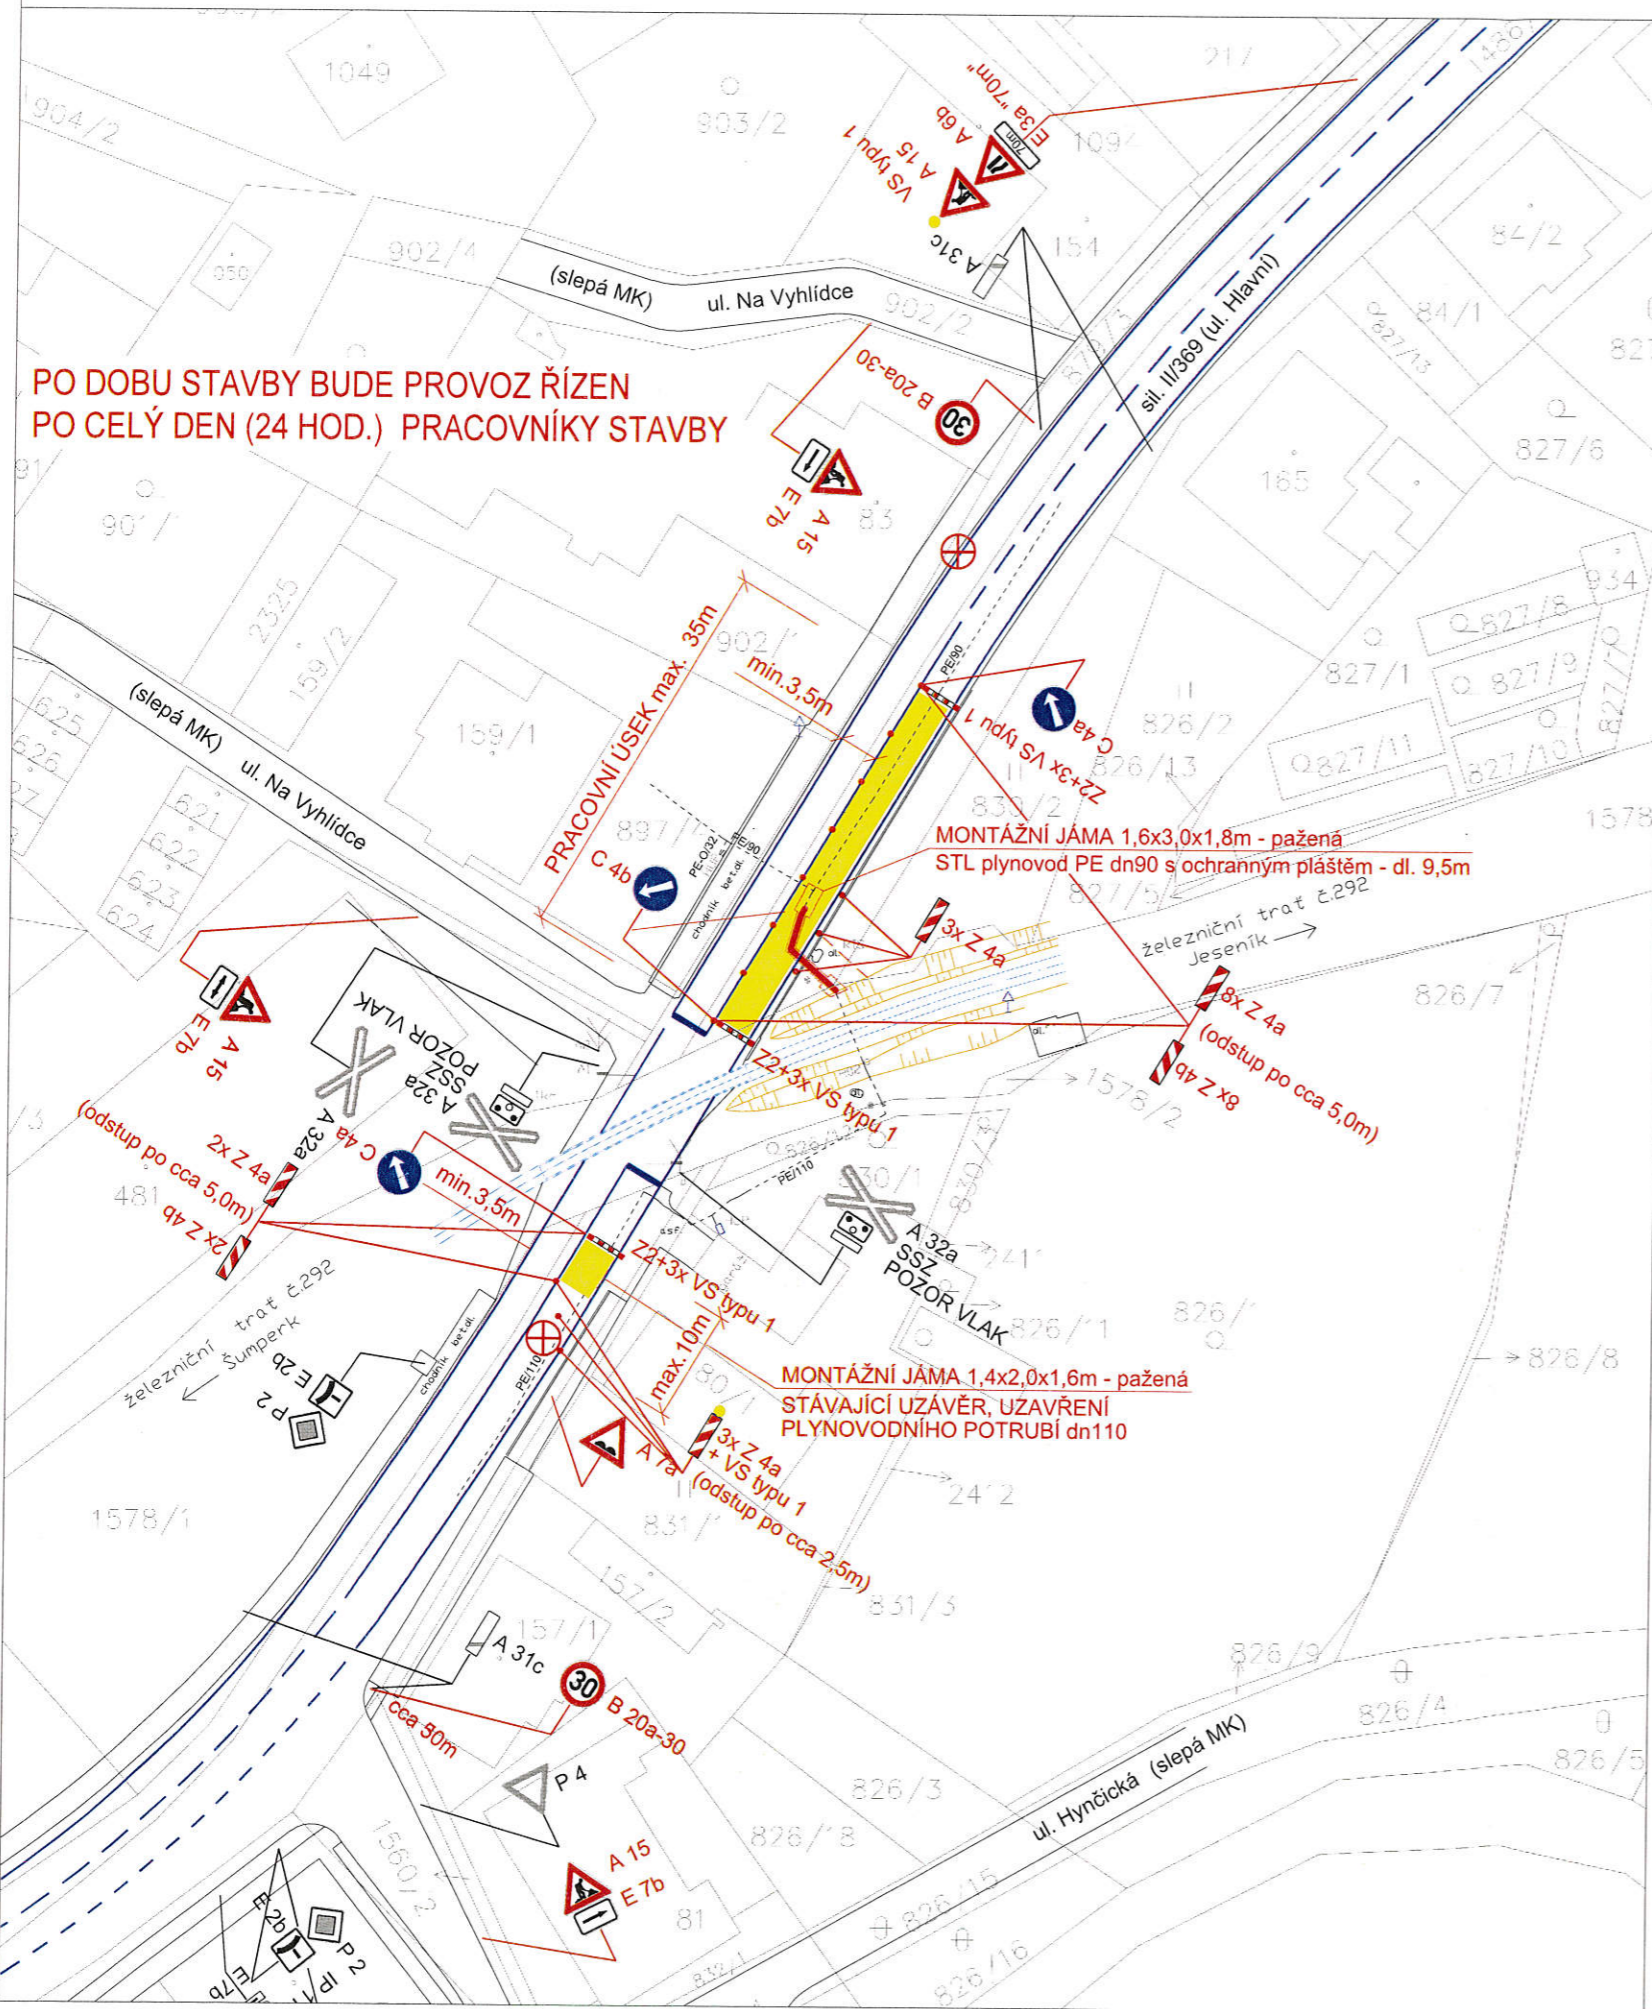

LEGENDA


- B 20a STÁVAJÍCÍ SVISLÉ DOPR. ZNAČENÍ
- A 15 NAVRŽENÉ PŘECHODNÉ DOPR. ZNAČENÍ
- STÁVAJÍCÍ VODOROVNÉ DOPRAVNÍ ZNAČENÍ
- ZÁBOR VOZOVKY
- NOVÝ STL PLYNOVOD PE100 RC-O dn90
- STÁVAJÍCÍ STL PLYNOVOD - PE100-O
- STANOVIŠTĚ OSOBY ŘÍDÍCÍ PROVOZ BĚHEM STAVBY (zúžení vozovky na jeden jízdní pruh)

STANOVENO
MUSP 110482/2023
ZNAČKA
29.8.2023
DATUM

MĚSTSKÝ ÚŘAD
ŠUMPERK
ODBOR DOPRAVY

PODPIS

POZNÁMKA:
SITUACE č.2 - PO DOBU STAVBY BUDE PROVOZ ŘÍZEN PO CELÝ DEN (24 HOD.)
PRACOVNÍKY STAVBY (zúžení vozovky na jeden jízdní pruh)

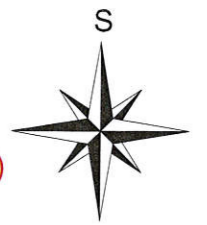

Robert Sypták projektová činnost, pronájem a osazování provizorního dopravního značení Edisonova 377/15 700 30 Ostrava tel. č. 603322228, IČ: 63310201	Zodp. projektant	Jméno	Podpis	Dodavatel	Objednatel
	Vypracoval	Robert Sypták		Robert Sypták	INŽENÝRING-VSETÍN s.r.o.
	Kontrola	Robert Sypták		Edisonova 377/15 700 30 Ostrava	Hověžtí č.p. 681 756 01 Hověžtí
Stavba	Z-MS Hanušovice, Hlavní u č. 108			Místo stavby	k.ú. Hanušovice
Stavební objekt (SO) / Provozní soubor (PS)	PS 01 - STL plynovod			Kraj	Olomoucký
Název svazku	DIO - přechodné dopravní značení po dobu stavby			Datum	05/2023
Název výkresu	Sil. II/369 - zúžení vozovky na jeden jízdní pruh + přemostění výkopu ocel. plechem			Stupeň	DPS
				Měřítko	1:750
				Svazkové č.	Poř. č. výkr.
				Akce č.	2
				Výtisk č.	
				Zakázka	123062/02