

MĚSTSKÝ ÚŘAD HANUŠOVICE

Odbor výstavby

Hlavní 92, 788 33 Hanušovice

ID datové schránky: 9wwbeey; podatelna@mu-hanusovice.cz

Město Hanušovice IČO 00302546

Spis. zn.: Výst./906/2023/Šm
Č.j. MUHA 10202/2023
Vyřizuje: Šmůla, 583 034 434
Hanušovice, dne 15.1.2024

TELCO INFRASTRUCTURE, S.R.O., DUHOVÁ 1531, 140 00 PRAHA

v zastoupení:
INFOTEL, SPOL. S R.O., NOVOLÍŠEŇSKÁ 2678, 628 00 BRNO

ROZHODNUTÍ ÚZEMNÍ ROZHODNUTÍ

Výroková část:

Odbor výstavby Městského úřadu v Hanušovicích, jako stavební úřad příslušný podle § 13 odst. 1 písm. d) zákona č. 183/2006 Sb., o územním plánování a stavebním řádu (stavební zákon), ve znění pozdějších předpisů (dále jen "stavební zákon") v územním řízení posoudil podle § 84 až 90 stavebního zákona žádost o vydání rozhodnutí o umístění stavby nebo zařízení (dále jen "rozhodnutí o umístění stavby"), kterou dne 9.10.2023 podal a dne 27.11.2023 doplnil.

Telco Infrastructure, s.r.o., IČO 08425817, Duhová 1531, 140 00 Praha

v zastoupení:

InfoTel, spol. s r.o., IČO 46981071, Novolíšeňská 2678, 628 00 Brno,

(dále jen "žadatel"), a na základě tohoto posouzení:

- I. **Vydává** podle § 79 a 92 stavebního zákona a § 9 vyhlášky č. 503/2006 Sb., o podrobnější úpravě územního rozhodování, územního opatření a stavebního řádu

rozhodnutí o umístění stavby

**FTTH_Jindřichov_TELIN
Jindřichov, Pusté Žibřidovice**

(dále jen "stavba") na pozemku st. p. 224/3 (zastavěná plocha a nádvoří), st. p. 225/2 (zastavěná plocha a nádvoří), st. p. 226/2 (zastavěná plocha a nádvoří), st. p. 227/2 (zastavěná plocha a nádvoří), st. p. 230 (zastavěná plocha a nádvoří), parc. č. 1552/1 (ostatní plocha), parc. č. 1552/15 (ostatní plocha), parc. č. 1552/16 (ostatní plocha), parc. č. 1553/1 (zahrada), parc. č. 1553/4 (zahrada), parc. č. 1553/7 (zahrada), parc. č. 1561/1 (ostatní plocha), parc. č. 1572 (zahrada), parc. č. 1594/2 (ostatní plocha), parc. č. 1596/1 (zahrada), parc. č. 1596/2 (ostatní plocha), parc. č. 1668 (ostatní plocha) v katastrálním území Pusté Žibřidovice.

Druh a účel umístované stavby:

- optická síť elektronického komunikačního vedení pro napojení obecních objektů, bytových a rodinných domů.

Umístění stavby na pozemku:

- stavba bude umístěna na pozemku st. p. 224/3, 225/2, 226/2, 227/2, 230, parc. č. 1552/1, 1552/15, 1552/16, 1553/1, 1553/4, 1553/7, 1561/1, 1572, 1594/2, 1596/1, 1596/2, 1668 v katastrálním území PUSTÉ ŽIBŘIDOVICE. Stavebními plochami budou plochy zeleně, chodníky a komunikace

Určení prostorového řešení stavby:

- do výkopu o hloubce 40 - 120 cm bude umístěn optický kabel o celkové délce trasy cca 731m v síti svazků mikrotrubiček umístěných v odolných HDPE trubkách DN 110 – 125

Vymezení území dotčeného vlivy stavby:

- sousední pozemky nebudou dotčeny vlivem stavby nad hodnoty stanovené platnou legislativou

Stanoví podmínky pro umístění stavby:

1. Stavba bude umístěna v souladu s grafickou přílohou rozhodnutí, která obsahuje výkres současného stavu území v měřítku katastrální mapy se zakreslením stavebního pozemku, požadovaným umístěním stavby, s vyznačením vazeb a vlivů na okolí, zejména vzdáleností od hranic pozemku a sousedních staveb.
2. Stavba bude umístěna na pozemcích st. p. 224/3, 225/2, 226/2, 227/2, 230, parc. č. 1552/1, 1552/15, 1552/16, 1553/1, 1553/4, 1553/7, 1561/1, 1572, 1594/2, 1596/1, 1596/2, 1668 v katastrálním území PUSTÉ ŽIBŘIDOVICE, tak jak je zakresleno na příloženém situačním výkresu v měřítku katastrální mapy 1: 1000.
3. Je nutné respektovat podmínky správců sítí ČEZ Distribuce a.s., CETIN a.s., GasNet Služby, s.r.o., ČD- Telematika a.s., Vodafone Czech Republic a.s. a Správy železnic, s. o., Oblastní ředitelství Ostrava, Muglínovská 1038/5, 702 00 Ostrava dané v samostatných vyjádřeních
4. Realizací akce nesmí dojít k poškození stávajících vodních děl a stávajících inženýrských sítí.
5. Během realizace stavby nesmí dojít ke znečištění podzemních a povrchových od závadnými látkami ve smyslu §39 vodního zákona. Používané mechanizační prostředky musí být v dobrém technickém stavu a musí být dodržována preventivní opatření k zabránění případných úkapů či úniků ropných látek.
6. Během výstavby nesmí dojít k poškození břehů, znečištění toku stavebním odpadem či dalšími látkami nebezpečnými vodám. Závadné látky, lehce odplavitelný materiál ani stavební odpad nebudou volně skladovány ani na břehu ani v blízkosti toku.
7. V záplavovém území vodního toku nebudou volně skladovány závadné látky, nebezpečný odpad a lehce odplavitelný materiál.
8. Provádění prací nesmí negativně ovlivnit odtokové poměry v dané lokalitě.
9. Jiné zemědělské pozemky než parc. č. 1553/1 (zahradka), parc. č. 1553/4 (zahradka), parc. č. 1553/7, parc. č. 1572 (zahradka), parc. č. 1594/2, parc. č. 1596/1 (zahradka) v k.ú. Pusté Žibřidovice nebudou v rámci předmětné stavby dotčeny.
10. Při hloubení rýhy a jam je nezbytné na zemědělské půdě uložit ornici odděleně od ostatních vrstev půdy, aby po zahrnutí výkopu a jeho zhutnění mohlo být provedeno zpětné zahumusování celé dotčené plochy. Přebytek podorniční vrstvy půdy musí být odvezen a rozprostřen zásadně na nezemědělské půdě.
11. Vstup na zemědělské pozemky bude s jejich vlastníky a nájemci předem projednán.
12. Je nutné respektovat připomínky a požadavky vlastníků a případných nájemců dotčené zemědělské půdy, které jsou v souladu s platnými předpisy, zejména zákonem č. 334/1992 Sb. o ochraně zemědělského půdního fondu v platném znění.

13. Na pozemcích s vybudovaným drenážním systémem je nutno situovat rozvody tak, aby nedošlo k jejich poškození. Při porušení drenážního systému je nutno opravu nebo přeložku zadat odborné organizaci, aby toto zařízení nadále plnilo svoji funkci.
14. Stavbou nesmí být nepříznivě ovlivněny drážní objekty a zařízení.
15. Při provádění stavby nesmí být ohrožena bezpečnost a plynulost železničního provozu.
16. Na stavbě nesmějí být umístěna taková světla nebo barevné plochy, včetně reklam, které by mohly vést k záměně s drážními znaky nebo mohly jinak ohrozit provoz dráhy.
17. Stavba bude zabezpečena proti nepříznivým účinkům provozu dráhy.
18. Při provádění stavby nesmí být ohrožena bezpečnost a plynulost železničního provozu.
19. Hrana výkopu bude v minimální vzdálenosti 5 m od distribuční trafostanice. Je zakázáno provádět veškeré zemní práce přim kterých by byla narušena stabilita podpěrných bodů – sloupů nebo stožárů. Nesmí být dotčeny podpěry nadzemního vedení s dodržáním vzdálenosti min. 1m od stávajících podpěrných bodů. V průběhu stavby a po jejím dokončení nesmí být ohrožen provoz vedení, uzemňovací soustavy ani provoz jiného zařízení v majetku ČEZ Distribuce a.s.. Zemní práce do vzdálenosti 1 m od kabelu a v místě křížení musí být prováděny zásadně ručně, bez použití mechanizace.
20. V dostatečném časovém předstihu před zahájením prací je nutné podat žádost o udělení souhlasu s činností a umístěním stavby v blízkosti zařízení distribuční soustavy, resp. v ochranném pásmu.
21. Místa křížení a souběh ostatních zařízení a staveb se zařízeními energetickými komunikačními sítěmi pro elektronickou komunikaci nebo zařízení technické infrastruktury musí být vyprojektovány a provedeny v souladu s platnými normami a předpisy, zejména s ČSN 33 2000-5-52, ČSN EN 50110-1, ČSN EN 50341-1, ČSN 73 6005 a PNE 33 0000-6, PNE 33 3301, PNE 34 1050.
22. V případě nadzemního vedení n budou pro stavby a konstrukce dodrženy odstupové vzdálenosti uvedené v PNE 33 3302 a hranu výkopu doporučujeme při realizaci stavby umístiti min. 1 m od základové části podpěrného bodu.
23. Při realizaci stavby anebo provádění souvisejících činností nesmí dojít v žádném případě k nebezpečnému přiblížení osob, věcí, zařízení nebo mechanismů a strojů k živým částem pod napětím, tj. musí být dodržena minimální vzdálenost 1 m od živých částí zařízení nn 2 m od vedení vn a 3 m od vedení vvn dle PNE 33 0000-6 a ČSNEN 50110-1, pokud není větší vzdálenost stanovena v jiném předpisu (např. ČSN ISO 12480-1). V případě, že nebude možné tuto vzdálenost dodržet, je žadatel povinen požádat o vypnutí předmětného elektrického zařízení, případně o dočasné zaizolování vodičů nn.
24. Pracovníci provádějící práce budou prokazatelně poučeni o nebezpečí, které hrozí při nedodržení bezpečnostních předpisů. S ohledem na provádění prací v blízkosti zařízení distribuční soustavy, resp. v ochranném pásmu je možnost nebezpečných vlivů od elektrického zařízení. Opatření proti těmto vlivům je na straně stavebníka. ČEZ Distribuce a.s. není zodpovědná za případné škody, které vzniknou následkem poruchy nebo havárie elektrického zařízení za nepředvídaných okolností nebo nedodržením výše uvedených podmínek.
25. Stavbou nebude narušeno stávající uzemnění nadzemního vedení ani statika podpěrných bodů. Nebude-li možné toto dodržet je nutné situaci řešit formou přeložky zařízení distribuční soustavy ve smyslu § 47 zákona č. 458/2000 Sb., v platném znění.
26. V případě činnosti nebo stavby v blízkosti elektrického vedení, resp. ochranném pásmu bude dotčený prostor ze všech stran možného přístupu / vjezdu po celou dobu realizace viditelně označen výstražnou tabulí.
27. Umístěním stavby nesmí dojít ke ztížení přístupu pracovníků ČEZ Distribuce a.s. a pověřených firem k zařízení organizace. Při případné úpravě povrchu nesmí dojít ke změně výškové nivelety oproti současnému stavu.
28. Musí být dodrženy Podmínky pro práce v ochranných pásmech zařízení, které jsou v platném znění k dispozici na www.cezdistribuce.cz popř. jsou součástí vydaného sdělení o existenci zřízení v majetku ČEZ Distribuce a.s..
29. Dojde-li k obnažení podzemního vedení nebo k poškození energetického zařízení, sítě pro elektronickou komunikaci nebo zařízení se sítí pro elektronickou komunikaci související nebo zařízení technické infrastruktury ve vlastnictví ČEZ Distribuce a.s. je nutno tuto skutečnost

bezodkladně nahlásit na platnou poruchovou linku. Poškození nebo mimořádné události způsobené na zařízení stavebníkem budou opraveny na jeho náklady. Zahnutí obnažených případně poškozených částí podzemního vedení může být provedeno pouze se souhlasem vydaným ČEZ Distribuce, a.s..

Odůvodnění:

Dne 9.10.2023 podal žadatel žádost o vydání rozhodnutí o umístění stavby.

Protože žádost nebyla úplná a nebyla doložena všemi podklady a závaznými stanovisky potřebnými pro její řádné posouzení, byl žadatel dne 7.11.2023 vyzván k doplnění žádosti a řízení bylo přerušeno. Žádost byla doplněna dne 27.11.2023.

Stavební úřad podle ustanovení § 87 odst. 1 stavebního zákona upustil od ústního jednání, protože mu byly dobře známy poměry v území a žádost poskytovala dostatečný podklad pro posouzení záměru, a stanovil, že ve lhůtě do 15 dnů od doručení tohoto oznámení mohou účastníci řízení uplatnit své námítky a dotčené orgány svá závazná stanoviska.

Současně poučil účastníky řízení, že jsou oprávněni navrhopvat důkazy a činit jiné návrhy po celou dobu řízení, až do vydání rozhodnutí ve věci. Účastníci mají právo vyjádřit v řízení své stanovisko, po uplynutí lhůty pro podání námitek a závazných stanovisek, budou shromážděny všechny podklady pro vydání patřičného rozhodnutí ve věci.

Při stanovení okruhu účastníků územního řízení, stavební úřad vycházel především z úpravy zakotvené v ustanovení § 85 stavebního zákona (kterou lze vnímat jako úpravu odlišnou – speciální vůči obecné úpravě dané správním řádem – účastníci jsou vymezeni taxativně, což znamená, že jejich okruh není možné rozšiřovat dle jiných zákonných ustanovení, resp. postupem dle ustanovení § 27 odst. 2 správního řádu). Rozsah procesních práv a povinností jednotlivých kategorií účastníků řízení se odvíjí od jejich hmotněprávního poměru k věci, který je předmětem územního řízení. Účastníky řízení podle § 27 odst. 1 správního řádu jsou vždy účastníci řízení podle § 85 odst. 1 písm. a) a § 85 odst. 2 písm. a) stavebního zákona.

Současně stavební úřad přihlédl v rámci stanovení (vymezení) účastníků územního řízení rovněž k podané žádosti o územní rozhodnutí, ve které je žadatel (dle ustanovení § 45 odst. 1 správního řádu) vždy povinen označit všechny známé účastníky řízení.

Stavební úřad v rámci své povinnosti vymezil okruh účastníků územního řízení, na základě základních zásad správního řízení, v souladu se zásadami zákonnosti, součinnosti a hospodárnosti. Konkrétní výčet jednotlivých účastníků územního řízení dle § 85 stavebního zákona přísluší a bylo přiznáno:

Účastníci řízení - další dotčené osoby:

účastníci dle § 85, odst. 1 stavebního zákona

- a) Telco Infrastructure, s.r.o., Duhová 1531, 140 00 Praha v zastoupení InfoTel, spol. s r.o., Novolíšeňská 2678, 628 00 Brno – žadatel je účastníkem územního řízení vždy – automaticky (územní řízení je řízením návrhovým, tzn. zahajovaným na žádost)
- b) Obec Jindřichov, Jindřichov 78, 788 23 Jindřichov – obec, má postavení účastníka územního řízení vždy bez jakékoliv další specifikace projednávaného záměru

účastníci dle § 85, odst. 2 stavebního zákona

- a) Obec Jindřichov, Jindřichov 78, 788 23 Jindřichov, ČD - Telematika a.s., Pernerova 2819, 130 00 Praha, ČEZ Distribuce, a. s., Teplická 874, 405 02 Děčín, GasNet Služby, s.r.o., Oddělení zpacování ext. požadavků-Morava, Plynárenská 499, 602 00 Brno, Vodafone Czech Republic a.s., náměstí Junkových 2808, 155 00 Praha – vlastník pozemku nebo stavby, na kterých má být požadovaný záměr uskutečněn, není-li sám žadatelem, tento jen už z principu musí být účastníkem územního řízení, protože je záměrem přímo dotčen, jelikož umístění stavby na cizím pozemku je samostatným faktem dotčení jeho vlastnického práva k pozemku a nebo ten, kdo má jiné věcné právo k tomuto pozemku nebo stavbě (věcné právo jehož předmětem je hmotná věc a jiné věcné právo jehož předmětem je věcné břemeno, zástavní právo, podzástavní právo, právo zadržovací a předkupní právo, které je smluvními stranami zapsáno do katastru nemovitostí) --

- b) Vlastníci st.pl. 225/1, 226/1, 227/1, 316, 318, 320, 321, 347, 348, 350 par.č. 1571/1, 348, 1603, 1602/8 a vlastníci staveb s č.p.72, č.p. 73, č.p.74, č.p.76, č.p.78, č.p. 81, č.p. 112, č.p.113, č.p.114 – osoby, jejichž vlastnické nebo jiné věcné právo k sousedním stavbám anebo k sousedním pozemkům, anebo stavbám na nich může být územním rozhodnutím přímo dotčeno, které splňují pro účastenství v územním řízení dvě základní podmínky, a to existenci vlastnického nebo věcného práva a přímé dotčení existujícího práva (dle související judikatury, bylo opuštěno dosavadní chápání „sousedních“ pozemků pouze na sousední „mezující“ pozemky - sousedním pozemkem není jen ten, který má společnou hranici s pozemkem, na kterém má být stavba umístěna, ale sousedství je chápáno širěji, neboť účinky stavby se neprojeví jen v hranicích stavebního pozemku, ale mohou mít významný dopad i na další pozemky - vždy ale nutno posoudit, že jeho vlastnické nebo jiné věcné právo k pozemku, nebo stavbě, může být územním rozhodnutím přímo dotčeno), byl posuzován ohled na velikost pozemku a umístění stavby na něm, technické parametry stavby, účel jejího užívání, odstupové vzdálenosti apod. (přímé dotčení záměrem je nepochybně v případě stínění, hluk, vibrace, zvýšení intenzity dopravy v případě realizace záměru, zhoršení výhledu apod.)

Stavební úřad v provedeném územním řízení přezkoumal předloženou žádost, projednal ji s účastníky řízení a dotčenými orgány a zjistil, že jejím uskutečněním nejsou ohroženy zájmy chráněné stavebním zákonem, předpisy vydanými k jeho provedení a zvláštními předpisy. Umístění stavby je v souladu se schválenou územně plánovací dokumentací a vyhovuje obecným požadavkům na výstavbu.

Stanoviska k územnímu řízení sdělili:

- Obec Jindřichov, Jindřichov 78, 788 23 Jindřichov u Šumperka – souhlasí se stavbou (č.j. , ze dne 14.8.2023)
- Městský úřad Šumperk, odbor životního prostředí - souhrnné vyjádření (č.j. MUSP 72288/2023, ze dne 3.7.2023)
 - orgán ochrany přírody – souhlasí
 - vodoprávní úřad – souhlasí s podmínkami
 - orgán ochrany ZPF – souhlasí s podmínkami
 - orgán veřejné správy v oblasti odpadového hospodářství – stanovisko ani vyjádření nevydává
 - orgán ochrany ovzduší – souhlasí
 - státní správa lesů – nutné vydání souhlasu podle § 14, odst. 2 zák.č. 289/1995 Sb. o lesích
- Městský úřad Šumperk, odbor životního prostředí, státní správa lesů - souhlasné závazné stanovisko (č.j. MUSP 150995/2023/S-127, ze dne 24.11.2023)
- Městský úřad Šumperk, odbor dopravy – nedojde k dotčení zájmů (č.j. MUSP 70856/2023, ze dne 25.5.2023)
- Městský úřad Šumperk, odbor strategického rozvoje, územního plánování a investic – souhlasné závazné stanovisko (č.j. MUSP 79653/2023, ze dne 13.6.2023)
- Krajský úřad Olomouckého kraje, odbor ŽP a zemědělství, Olomouc – souhlasné koordinované závazné stanovisko (č.j. KUOK 59596/2023, ze dne 14.6.2023)
- Drážní úřad, územní odbor Olomouc, Olomouc – souhlasné závazné stanovisko s podmínkami (č.j. DUCR-32319/23/Sj, ze dne 25.5.2023)
- Ministerstvo obrany ČR, Sekce nakládání s majetkem, odbor ochrany územních zájmů a státního odborného dozoru, Svatoplukova 2687/84, 662 10 Brno - souhlasné závazné stanovisko (č.j. MO 468911/2023-1322, ze dne 7.6.2023)
- ČEZ Distribuce, a.s., Teplická 874/8, Děčín 4 – vyjádření k projektové dokumentaci – souhlasí s podmínkami (č.j. 001136624847, ze dne 14.8.2023)
- ČEZ ICT Services, a.s., Duhová 1531/3, Praha 4 - na uvedeném staveništi nedojde ke styku se zařízením (č.j.0700688110, ze dne 11.4.2023)

- ČEZ Energo, s.r.o., Duhová 1531/3, 140 00 Praha 4 – Michle - na uvedeném staveništi nedojde ke styku se zařízením (č.j. 3227/2023, ze dne 14.4.2023)
- Telco Pro Services, a.s., Duhová 1531/3, Praha 4 - na uvedeném staveništi nedojde ke styku se zařízením (č.j. 0201555658, ze dne 11.4.2023)
- CETIN a.s. Českomoravská 2510/19, Libeň, Praha 9 - na uvedeném staveništi dojde ke styku se zařízením (č.j. 144540/23, ze dne 22.5.2023)
- GasNet Služby, s.r.o., Plynárenská 499/1, Brno - na uvedeném staveništi dojde ke styku se zařízením (č.j. 5002825783, ze dne 29.5.2023)
- Šumperská provozní vodohospodářská společnost, a. s., Jílová 6, Šumperk - na uvedeném staveništi nedojde ke styku se zařízením (č.j. 044/04/2023, ze dne 21.4.2023)
- SATEZA a.s., ul. 8. května 41A, Šumperk - na uvedeném staveništi nedojde ke styku se zařízením (č.j. Bar, ze dne 13.4.2023)
- ČD Telematika a.s., Pod Táborem 369/8a, Praha 9 - na uvedeném staveništi dojde ke styku se zařízením (č.j. 1202311704, ze dne 5.6.2023)
- České Radiokomunikace a.s., Skokanská 2117/1, Praha - na uvedeném staveništi nedojde ke styku se zařízením (č.j. UPTS/OS/330705/2023, ze dne 11.4.2023)
- T-Mobile Czech Republic a.s., Tomíčková 2144/1, Praha 4 - na uvedeném staveništi nedojde ke styku se zařízením (č.j. E19413/23, ze dne 20.4.2023)
- Vodafone Czech Republic a.s., nám. Junkových 2, Praha 5 - na uvedeném staveništi dojde ke styku se zařízením (č.j. 230411-1032540787, ze dne 18.4.2023)
- Lesy České republiky st.p. , oblast povodí Moravy U Skláren 781, 755 01 Vsetín – souhlasí s podmínkami (č.j. LCR 957/053060/2023, ze dne 13.7.2023)
- Správa železnic, s. o., Oblastní ředitelství Ostrava, Muglinovská 1038/5, 702 00 Ostrava - souhlasí s podmínkami (č.j. 25866/2023-SŽ-OR OVA-OPS , ze dne 19.6.2023)
- Archeologický ústav AV ČR, Čechyňská 363/19, Brno – vyjádření k projektové dokumentaci (č.j. ARUB/3712/2023, ze dne 19.5.2023)

Stavební úřad zajistil vzájemný soulad předložených závazných stanovisek dotčených orgánů vyžadovaných zvláštními předpisy a zahrnul je do podmínek rozhodnutí.

Stavební úřad rozhodl, jak je uvedeno ve výroku rozhodnutí, za použití ustanovení právních předpisů ve výroku uvedených.

K žádosti o vydání rozhodnutí o umístění stavby byly doloženy tyto doklady:

- smlouva o uzavření budoucí smlouvy o zřízení služebnosti inženýrské sítě s budoucím povinným obcí Jindřichov na st. p. 224/3, 225/2, 226/2, 227/2, 230, parc. č. 1552/1, 1552/15, 1552/16, 1553/1, 1553/4, 1553/7, 1561/1, 1572, 1594/2, 1596/1, 1596/2, 1668 v katastrálním území Pusté Žibřidovice.
- plná moc k zastupování pro Info Tel, spol.s r.o. ze dne 12.1.2023 a pro Ing. Michala Kubů ze dne 9.1.2023
- kopie katastrální mapy a situační výkres současného stavu území v měřítku katastrální mapy včetně parcelních čísel, se zakreslením stavebního pozemku, požadovaného umístění stavby (změny stavby), s vyznačením vazeb a účinků na okolí, zejména vzdálenosti od hranic pozemku a sousedních staveb
- dokumentace stavby
- závazná stanoviska dotčených orgánů, popřípadě jejich rozhodnutí opatřená doložkou právní moci
- vyjádření účastníků řízení včetně obce, případně sdělení, že byli vyrozuměni o podání žádosti

Vypořádání s návrhy a námitkami účastníků:

- Účastníci neuplatnili návrhy a námitky.

Poučení účastníků:

Proti tomuto rozhodnutí lze podat odvolání. Odvolat se může účastník řízení ve lhůtě do 15 dnů ode dne, kdy mu bylo rozhodnutí oznámeno. Odvolání se podává u Odboru výstavby Městského úřadu Hanušovice, Hlavní 92, 788 33 Hanušovice. O odvolání rozhoduje Odbor strategického rozvoje kraje, oddělení stavebního řádu Krajského úřadu Olomouckého kraje, Olomouc.

Odvolání se podává s potřebným počtem stejnopisů tak, aby jeden stejnopis zůstal správnímu orgánu a aby každý účastník dostal jeden stejnopis. Nepodá-li účastník potřebný počet stejnopisů, vyhotoví je správní orgán na náklady účastníka. Odvoláním lze napadnout výrokovou část rozhodnutí, jednotlivý výrok nebo jeho vedlejší ustanovení. Odvolání jen proti odůvodnění rozhodnutí je nepřípustné.

Stavební úřad po dni nabytí právní moci územního rozhodnutí doručí žadateli stejnopis písemného vyhotovení územního rozhodnutí opatřený doložkou právní moci spolu s ověřenou grafickou přílohou, stejnopis písemného vyhotovení územního rozhodnutí opatřený doložkou právní moci a jde-li o stavby podle § 15 nebo 16 stavebního zákona, také stavebnímu úřadu příslušnému k povolení stavby.

Rozhodnutí má podle § 93 odst. 1 stavebního zákona platnost 2 roky. Podmínky rozhodnutí o umístění stavby platí po dobu trvání stavby či zařízení, nedošlo-li z povahy věci k jejich konzumaci.

Toto rozhodnutí nezbavuje stavebníka (investora) povinnosti dodržet podmínky vyplývající ze stanovisek správců a vlastníků technické infrastruktury.

K provedení stavby není potřeba ohlášení anebo stavební povolení, protože se jedná o stavbu uvedenou v § 103 stavebního zákona.

Dokončenou stavbu, popřípadě část stavby, schopnou samostatného užívání lze dle ustanovení § 119 odst. 1 stavebního zákona užívat na základě kolaudačního souhlasu. Stavebník zajistí, aby byly před započítím užívání stavby provedeny a vyhodnoceny zkoušky a měření předepsané zvláštními právními předpisy.



Rudolf Šmůla
oprávněná úřední osoba

Poplatek:

Správní poplatek podle zákona č. 634/2004 Sb., o správních poplatcích, ve znění pozdějších předpisů položky 17 odst. 1 písm. e) ve výši 1000 Kč byl zaplacen dne 9.1.2024.

Příloha: katastrální situační výkres, č. 2-01, M 1 :1000

Toto oznámení musí být vyvěšeno po dobu 15 dnů na úřední desce příslušné obce – obec Jindřichov a úřední desce stavebního úřadu, který vede řízení. Patnáctým dnem po vyvěšení na úřední desce správního orgánu, který písemnost doručuje se oznámení podle § 25 odst. 3 správního řádu považuje za doručené, byla-li v této lhůtě splněna povinnost zveřejnění způsobem umožňujícím dálkový přístup.

Vyvěšeno dne: 15.1.2024.....

Sejmuto dne:.....

**MĚSTSKÝ ÚŘAD
HANUŠOVICE**
odbor výstavby

Razítko a podpis orgánu, který potvrzuje vyvěšení a sejmутí rozhodnutí.

Toto oznámení musí být též zveřejněno způsobem umožňujícím dálkový přístup - na elektronické úřední desce příslušné obce a na elektronické úřední desce stavebního úřadu, který vede řízení, po dobu 15 dnů.

Toto oznámení je doručováno v souladu s ustanovením § 87 odst. 1 stavebního zákona v návaznosti na § 144 správního řádu a to, dle ustanovení § 87 odst. 3 stavebního zákona, účastníkům uvedených v § 85 odst. 1 a § 85 odst. 2 písm. a) stavebního zákona a dotčeným orgánům jednotlivě (do vlastních rukou – dodejka, datová schránka) a zbylým účastníkům řízení uvedeným v ustanovení § 85 odst. 2 písm. b) stavebního zákona veřejnou vyhláškou takto:

Obdrží:

Účastníci řízení dle § 85 odst. 1 písm. a) b) stavebního zákona, doručováno jednotlivě - doručováno dle ustanovení § 87 odst. 3 stavebního zákona jednotlivě:

Telco Infrastructure, s.r.o., IDDS: mdmbv6y
sídlo: Duhová č.p. 1531/3, 140 00 Praha 4-Michlev

zastoupení:

InfoTel, spol. s r.o., IDDS: t4wbzpv,
sídlo: Novolíšeňská č.p. 2678/18, Líšeň, 628 00 Brno 28

Obec Jindřichov, IDDS: gywbjdi
sídlo: Jindřichov č.p. 78, 788 23 Jindřichov u Šumperka

Účastníci řízení dle § 85 odst. 2, písm. a) stavebního zákona, doručováno jednotlivě dle § 144 správního řádu s odkazem na § 87 odst. 1 stavebního zákona:

1. Účastníci řízení dle § 85 odst. 2, písm. a) stavebního zákona

Obec Jindřichov, IDDS: gywbjdi
sídlo: Jindřichov č.p. 78, 788 23 Jindřichov u Šumperka

CETIN a.s., IDDS: qa7425t
sídlo: Českomoravská č.p. 2510/19, 190 00 Praha 9-Libeň

ČD - Telematika a.s., IDDS: dgzdjrp
sídlo: Pernerova č.p. 2819/2a, 130 00 Praha 3-Žižkov

ČEZ Distribuce, a. s., IDDS: v95uqfy
sídlo: Teplická č.p. 874/8, Děčín IV-Podmokly, 405 02 Děčín 2

GasNet Služby, s.r.o., Oddělení zpracování ext. požadavků-Morava, IDDS: jmnyjs6
sídlo: Plynárenská č.p. 499/1, Zábřovice, 602 00 Brno 2

Vodafone Czech Republic a.s., IDDS: 29acihr
sídlo: náměstí Junkových č.p. 2808/2, Praha 5-Stodůlky, 155 00 Praha 515

2. Účastníci řízení dle § 85 odst. 2, písm. b) stavebního zákona s odkazem na § 87 odst. 3 stavebního zákona, identifikovaní označením pozemků a staveb podle evidence v katastru nemovitostí

Osoby s vlastnickými nebo jinými věcnými právy k sousedním pozemkům

st.pl. 225/1, 226/1, 227/1, 316, 318, 320, 321, 347, 348, 350 par.č. 1571/1, 348, 1606/1, 1603, 1602/8,

Osoby s vlastnickými nebo jinými věcnými právy k sousedním stavbám:

Jindřichov č.p.72, č.p. 73, č.p.74, č.p.76, č.p.78, č.p. 81, č.p. 112, č.p.113, č.p.114,

Dotčené orgány, dle § 87 odst. 1 stavebního zákona doručováno jednotlivě:

Dotčené orgány:

Drážní úřad, Sekce infrastruktury, IDDS: 5mjaatd

sídlo: Nerudova č.p. 1/8, 779 00 Olomouc 9

Krajský úřad Olomouckého kraje, Odbor životního prostředí a zemědělství, IDDS: qiabfmf

sídlo: Jeremenkova č.p. 40, 779 11 Olomouc 9

Město Šumperk, Městský úřad, Odbor strategického rozvoje, ÚP a investic, IDDS: 8bqb4gk

sídlo: nám. Míru č.p. 364/1, 787 01 Šumperk 1

Město Šumperk, Městský úřad, odbor životního prostředí, IDDS: 8bqb4gk

sídlo: nám. Míru č.p. 364/1, 787 01 Šumperk 1

Ministerstvo obrany, Sekce ekonomická a majetková, Oddělení ochrany územních zájmů Brno, IDDS:

hjaavk

sídlo: Tychonova č.p. 221/1, 160 00 Praha 6-Hradčany


FTTH_Jindřichov_TELIN

LEGENDA ČAR:

- NÁVRH TRASY (Telco Infrastructure, s.r.o.)
- HRANICE PARCEL
- POLOHOPIŠ

LEGENDA ZNAČEK:

- 3584 PARCELNÍ ČÍSLO
- č.p. 1332 ČÍSLO POPISNÉ
- ZEMNÍ PROTĚK
- OLT - NOVÉ ODBĚRNÉ MÍSTO
- POODB - NOVÝ TECHNOLOGICKÝ ROZVADEČ
- STROM

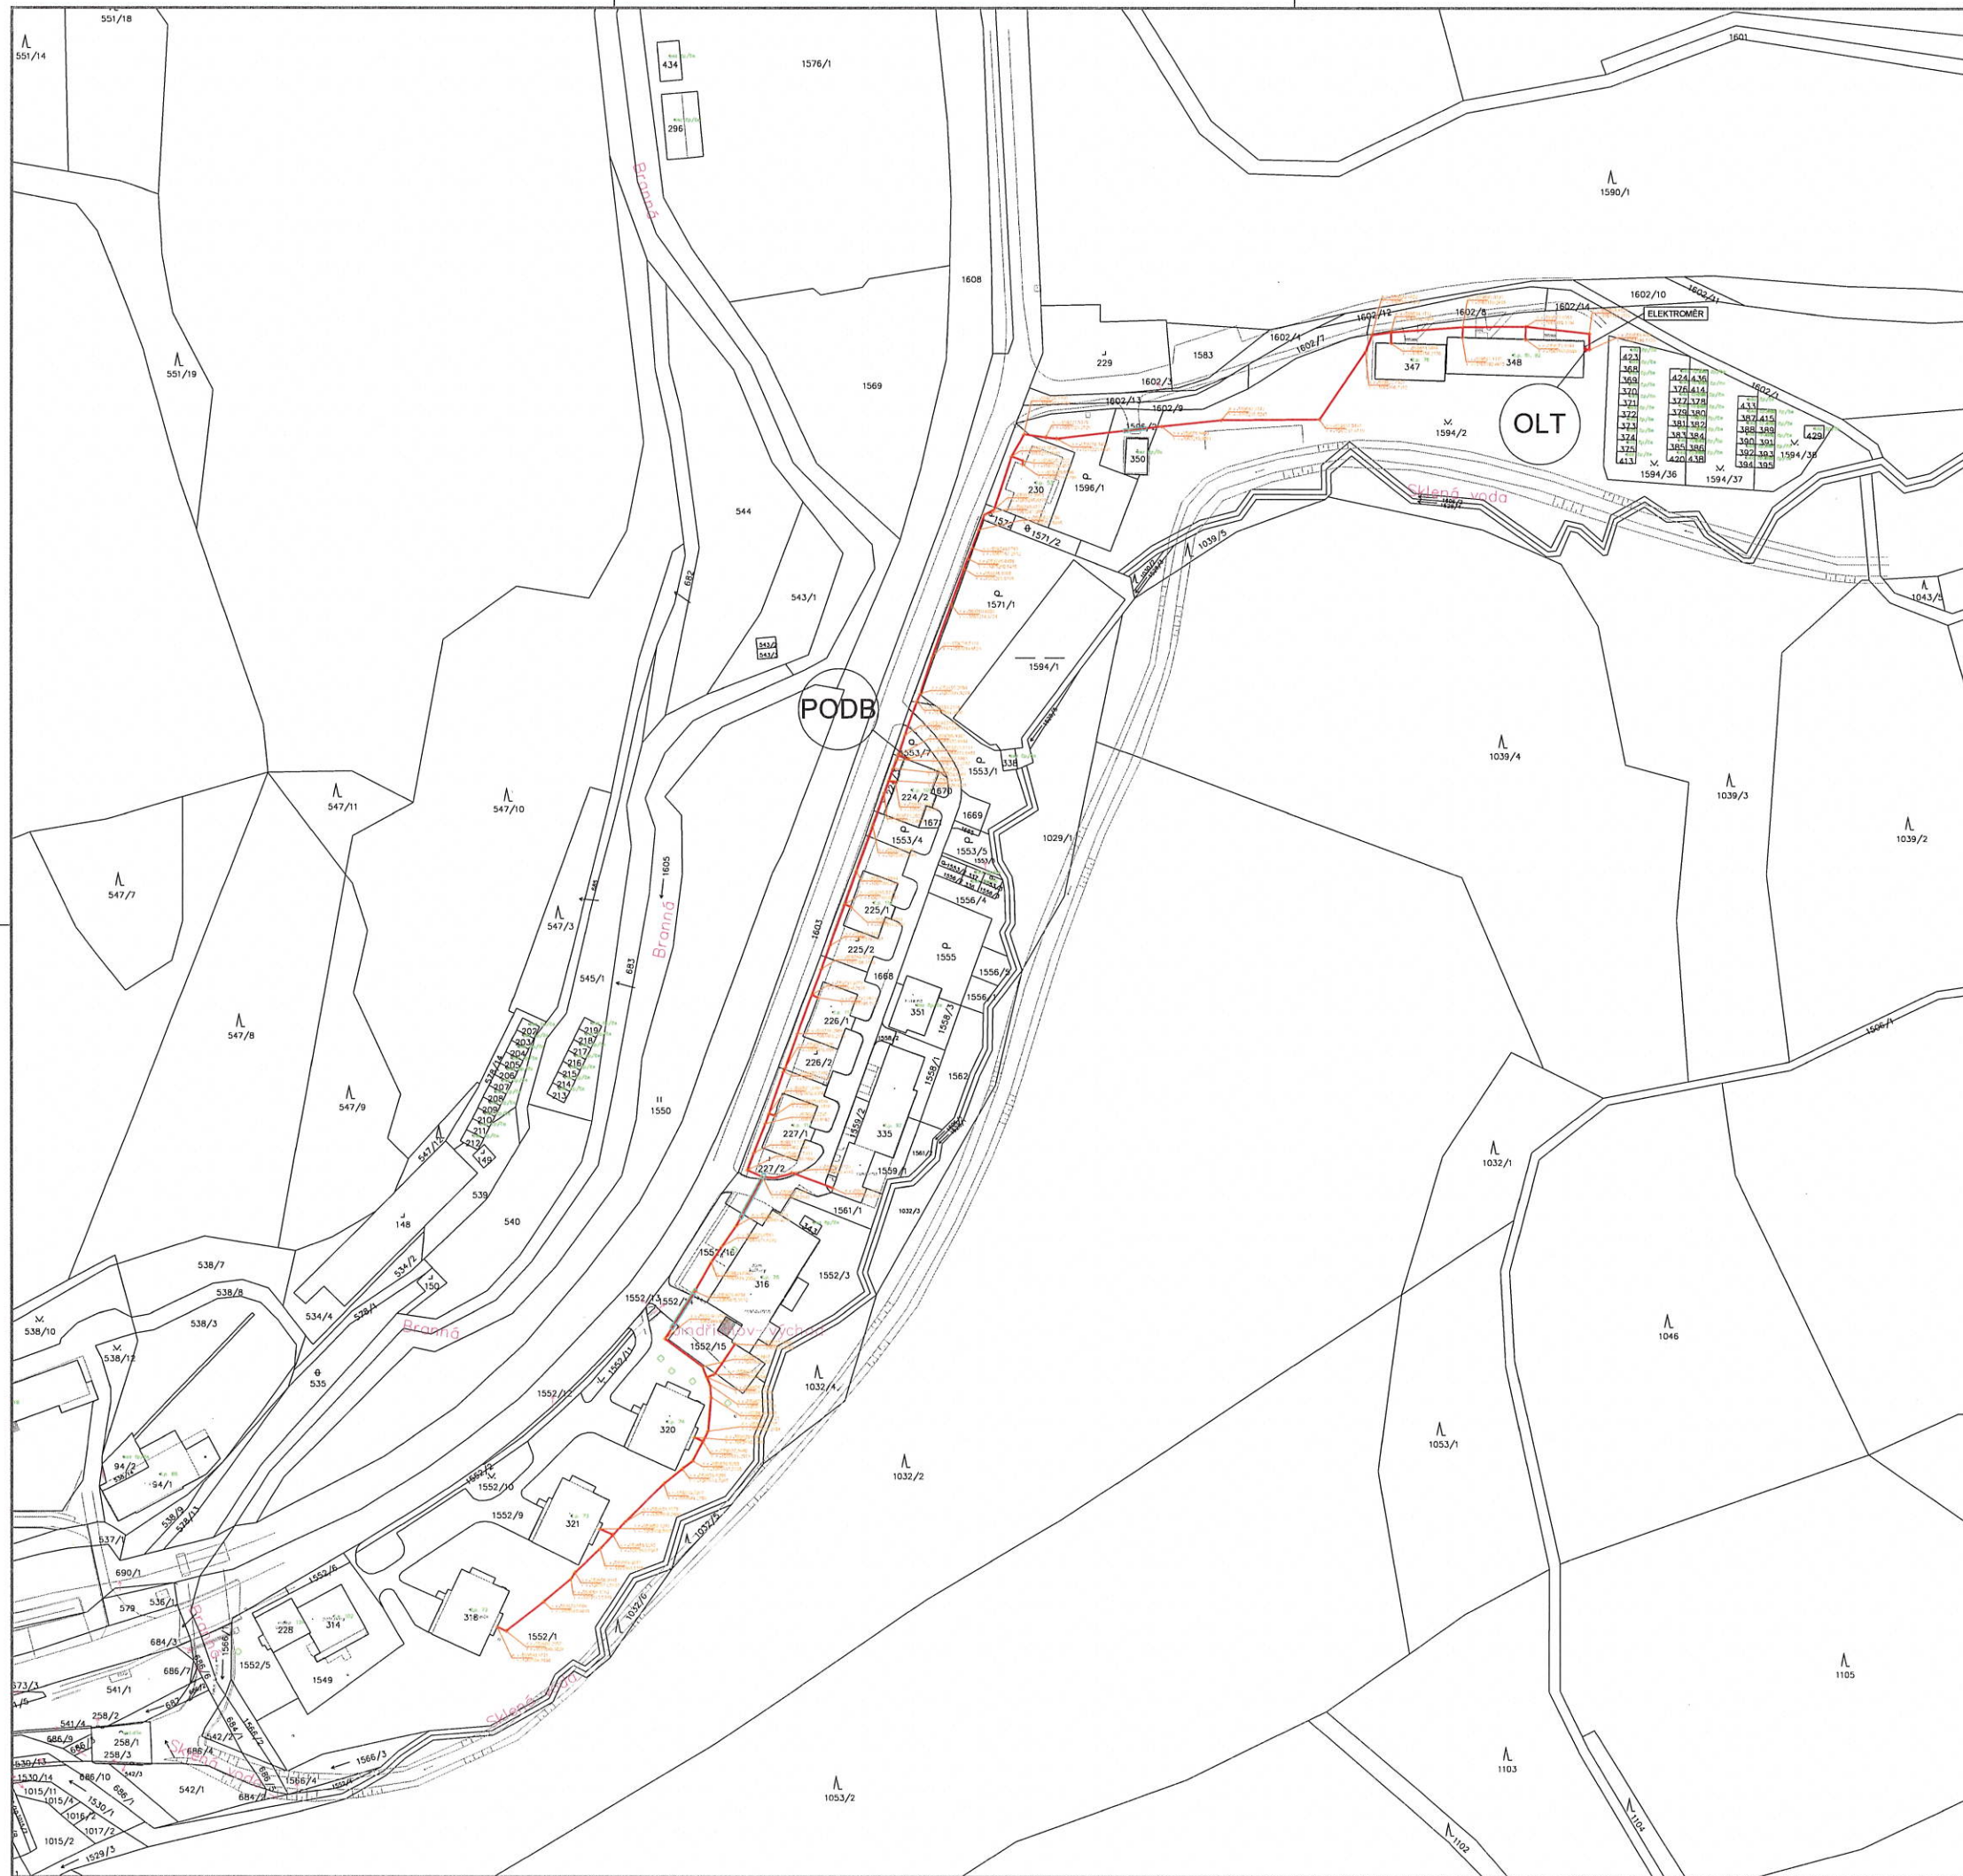


MĚSTSKÝ ÚŘAD HANUŠOVICE
odbor výstavby

Dokumentace je ověřena a je součástí
územního rozhodnutí
Spis. zn. Výst. / *906/2023/P.m.*
ze dne: *15. 7. 2024*



vedoucí odboru výstavby
[Signature]

KLAD LISTŮ:

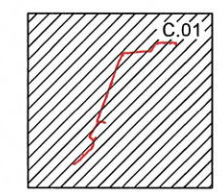

Pusté Žaludovice [680396]

VYPRACOVAN Ing. Michal Kubů	SOUPRAVA Ing. Andrej Bartoň	DATA 04/2023	 <small>Infotel TELEKOMUNIKAČNÍ SLUŽBY</small>
INVESTOR Telco Infrastructure, s.r.o.	STUPEŇ PD DUR	<small>Řešitel: s.r.l. s r.o. Ivaňská 10, 638 00 Pátek</small>	
AGE FTTH_Jindřichov_TELIN	DRŽÁKOVÉ Č. —	2023-63-007	
VÝRUB: Katastrální situace výřez	MĚŘITOKO 1:1000	VÝKRES Č. C.2-01	