

MĚSTSKÝ ÚŘAD HANUŠOVICE

Odbor výstavby

Hlavní 92, 788 33 Hanušovice

ID datové schránky: 9wwbeey; podatelna@mu-hanusovice.cz

Město Hanušovice IČO 00302546

Spis. zn.: Výst./6/2024/Šm Hanušovice, dne 15.3.2024
Č.j. MUHA 1095/2024
Vyřizuje: Šmůla, 583 034 434

CETIN A.S., ČESKOMORAVSKÁ 2510, 190 00 PRAHA

v zastoupení:
MULTINET S.R.O., FARSKÉHO 43, 779 00 OLOMOUC

ROZHODNUTÍ

ÚZEMNÍ ROZHODNUTÍ

Výroková část:

Odbor výstavby Městského úřadu v Hanušovicích, jako stavební úřad příslušný podle § 13 odst. 1 písm. d) zákona č. 183/2006 Sb., o územním plánování a stavebním řádu (stavební zákon), ve znění pozdějších předpisů (dále jen "stavební zákon") v územním řízení posoudil podle § 84 až 90 stavebního zákona žádost o vydání rozhodnutí o umístění stavby nebo zařízení (dále jen "rozhodnutí o umístění stavby"), kterou dne 20.12.2023 podal a dne 9.2.2024 doplnil

CETIN a.s., IČO 04084063, Českomoravská 2510, 190 00 Praha,

v zastoupení:

MULTINET s.r.o., Ing. Miroslav Karel, IČO 60776978, Farského 43, 779 00 Olomouc

(dále jen "žadatel"), a na základě tohoto posouzení:

- I. Vydává** podle § 79 a 92 stavebního zákona a § 9 vyhlášky č. 503/2006 Sb., o podrobnější úpravě územního rozhodování, územního opatření a stavebního řádu

rozhodnutí o umístění stavby

SEK CETIN,FTTx_M_Superb_Branná_BRSUM1

trvalá stavba, liniová telekomunikační stavba sítě elektronických komunikací (SEK)

Branná

(dále jen "stavba") na pozemku st. p. 6/1 (zastavěná plocha a nádvoří), parc. č. 6/1 (ostatní plocha), parc. č. 6/2 (ostatní plocha), parc. č. 6/3 (trvalý travní porost), parc. č. 9/1 (ostatní plocha), parc. č. 9/2 (ostatní plocha), parc. č. 9/9 (ostatní plocha), parc. č. 11/2 (ostatní plocha), parc. č. 32/2 (trvalý travní porost), parc. č. 51 (ostatní plocha), parc. č. 106 (trvalý travní porost), parc. č. 121/1 (ostatní plocha), parc. č. 162/1 (ostatní plocha), parc. č. 169/1 (ostatní plocha), parc. č. 229/3 (ostatní plocha), parc. č. 230/3 (zahrada), parc. č. 1257/21 (ostatní plocha), parc. č. 2014/1 (ostatní plocha), parc. č. 2014/2 (ostatní plocha), parc. č. 2014/4 (ostatní plocha), parc. č. 2014/10 (ostatní plocha), parc. č. 2014/14 (ostatní plocha), parc. č. 2014/42 (ostatní plocha), parc. č. 2044 (ostatní plocha), parc. č. 2045/4 (ostatní plocha), parc. č. 2045/7 (ostatní plocha), parc. č. 2053/5 (ostatní plocha), parc. č. 2063 (ostatní plocha), parc. č. 2065/2 (ostatní plocha), parc. č. 2067/2 (zahrada), parc. č. 2067/3 (ostatní plocha), parc. č. 2068/4 (ostatní plocha), parc. č. 2091/5 (ostatní plocha), parc. č. 2091/15 (ostatní plocha), parc. č. 2091/99 (ostatní plocha), parc. č. 2136 (ostatní plocha), parc. č. 2141 (ostatní plocha), parc. č. 2191 (ostatní plocha), parc.

č. 2202 (ostatní plocha), parc. č. 2218 (ostatní plocha), parc. č. 2221 (ostatní plocha), parc. č. 2267 (ostatní plocha), parc. č. 3105 (ostatní plocha) v katastrálním území Branná u Šumperka.

Druh a účel umísťované stavby:

- primární rozvody optické sítě elektronických komunikací (SEK) systémem FTTx (optické vlákno až do domu). Optická síť zabezpečení připojení objektů na vysokorychlostní internet a výměna a rozšíření rozvodů SEK nahradí starou telefonní síť v obci

Umístění stavby na pozemku:

- stavba bude umístěna na pozemku st. p. 6/1 a na parc. č. 6/1, 6/2, 6/3, 9/1, 9/2, 9/9, 11/2, 32/2, 51, 106, 121/1, 162/1, 169/1, 229/3, 230/3, 1257/21, 2014/1, 2014/2, 2014/4, 2014/10, 2014/14, 2014/42, 2044, 2045/4, 2045/7, 2053/5, 2063, 2065/2, 2067/2, 2067/3, 2068/4, 2091/5, 2091/15, 2091/99, 2136, 2141, 2191, 2202, 2218, 2221, 2267, 3105 v katastrálním území BRANNÁ U ŠUMPERKA.

Určení prostorového řešení stavby:

- kabelové trasy budou napojeny na optický rozvaděč SDF, který bude postaven nad stávající optickou trasou CETIN na par.č. 2136. Z tohoto místa vycházejí stávající optické trasy, na které budou odbočkami napojeny trasy nové nebo obnovované v rámci výměny vedení. Trasy budou vycházet od zákaznických sloupků DP 1 – DP 9 (rozměry 1200 x š. 276 x hl 209 v šedé barvě) . Hloubka uložení pod komunikací bude min 130 cm, v zeleném pásu 0,7 m , v komunikaci pro pěší (chodníku 0,5 m).

Vymezení území dotčeného vlivy stavby:

- sousední pozemky nebudou dotčeny vlivem stavby nad hodnoty stanovené platnou legislativou

Stanoví podmínky pro umístění stavby:

1. Stavba bude umístěna v souladu s grafickou přílohou rozhodnutí – situace – koordinační, která obsahuje výkres současného stavu území v měřítku katastrální mapy M 1 : 1000 se zakreslením stavebního pozemku, požadovaným umístěním stavby.
2. Stavba bude umístěna na pozemcích parc. č. st. p. 6/1 a na parc. č. 6/1, 6/2, 6/3, 9/1, 9/2, 9/9, 11/2, 32/2, 51, 106, 121/1, 162/1, 169/1, 229/3, 230/3, 1257/21, 2014/1, 2014/2, 2014/4, 2014/10, 2014/14, 2014/42, 2044, 2045/4, 2045/7, 2053/5, 2063, 2065/2, 2067/2, 2067/3, 2068/4, 2091/5, 2091/15, 2091/99, 2136, 2141, 2191, 2202, 2218, 2221, 2267, 3105 v katastrálním území Branná u Šumperka, tak jak je zakresleno na přiloženém situačním výkresu - situace – koordinační v měřítku katastrální mapy 1: 1000.
3. Jiné zemědělské pozemky než par.č. 6/3, 32/2, 106, 230/3, 2067/2 nebudou v rámci předmětné stavby dotčené.
4. Při hloubení rýhy a jam je nezbytné na zemědělské půdě uložit ornici odděleně od ostatních vrstev půdy, aby po zahrnutí výkopu a jeho zhutnění mohlo být provedeno zpětné zahumusování celé dotčené plochy. Přebytek podorniční vrstvy půdy musí být odvezen a rozprostřen zásadně na nezemědělské půdě.
5. Vstup na zemědělské pozemky bude s jejich vlastníky a nájemci předem projednán.
6. Je nutné respektovat připomínky a požadavky vlastníků a případných nájemců dotčené zemědělské půdy, které jsou v souladu s platnými předpisy, zejména zákonem č. 334/1992 Sb. o ochraně zemědělského půdního fondu v platném znění.
7. Na pozemcích s vybudovaným drenážním systémem je nutno situovat rozvody tak, aby nedošlo k jejich poškození. Při porušení drenážního systému je nutno opravu nebo přeložku zadat odborné organizaci, aby toto zařízení nadále plnilo svoji funkci.

8. Před zahájením zemních prací je stavebník - investor povinen zabezpečit vytyčení inženýrských sítí v majetku obce Branná a s vytyčením prokazatelně seznámit pracovníky, kteří budou práce provádět.
9. Zemní práce do vzdálenosti 1,0 m od okraje potrubí budou prováděny ručním výkopem se zvýšenou opatrností tak, aby nedošlo k poškození inženýrských sítí v majetku obce Branná. V případě obnažení potrubí bude toto zabezpečeno před poškozením.
10. V místě souběhu s inženýrskými sítěmi ve vlastnictví obce Branná je nutno dodržet odstupovou vzdálenost dle zákona č. 274/2001 Sb..
11. Podzemní vedení, v místě kde dochází k souběhu s bezejmenným tokem IDVT 10195780, musí být uloženo v chrániče s únosností min. 25 t a vedeno v co možná největší vzdálenosti od vodního toku.
12. Během stavby nesmí dojít k poškození břehu a koryta vodních toků.
13. Zřízení staveniště musí být umístěno min. 10 m od břehové hrany.
14. Realizací akce nesmí dojít k poškození stávajících vodních děl a stávajících inženýrských sítí.
15. Během realizace stavby nesmí dojít ke znečištění podzemních a povrchových od závadnými látkami ve smyslu §39 vodního zákona. Používané mechanizační prostředky musí být v dobrém technickém stavu a musí být dodržována preventivní opatření k zabránění případných úkapů či úniků ropných látek.
16. Na stavbě budou k dispozici přiměřené protihavarijní prostředky pro likvidaci případné ropné havárie (norma stěna a vhodný sorbent).
17. Během výstavby nesmí dojít k poškození břehů, znečištění toku stavebním odpadem či dalšími látkami nebezpečnými vodám. Závadné látky, lehce odplavitelný materiál ani stavební odpad nebudou volně skladovány ani na břehu ani v blízkosti toku.
18. Nezbytně nutná opatření k zabezpečení stavby před škodami způsobenými sesuvem půdy, padáním kamenů, pádem stromů nebo jejich částí, přesahem větví a kořenů, zastíněním a lavinami z pozemků určených k plnění funkcí lesa je povinen provést žadatel (§22, odst. 1 lesního zákona).
19. Výkopové práce budou prováděny v ochranném pásmu (OP) zemního kabelového vedení nízkého napětí VN/NN 22/0,4kV zásadně ručně. Investor stavby je v plné míře odpovědný za případné škody na zařízeních ČEZ Distribuce, a.s., které by mohly vzniknout realizací stavby.
20. Místa křížení a souběh ostatních zařízení a staveb se zařízeními energetickými komunikačními sítěmi pro elektronickou komunikaci nebo zařízeními technické infrastruktury musí být vyprojektovány a provedeny v souladu s platnými normami a předpisy, zejména s ČSN 33 2000-5-52, ČSN EN 50110-1, ČSN EN 50341-1, ČSN 73 6005 a PNE 33 0000-6, PNE 33 3301, PNE 34 1050.
21. V případě nadzemního vedení n budou pro stavby a konstrukce dodrženy odstupové vzdálenosti uvedené v PNE 33 3302 a hranu výkopu doporučujeme při realizaci stavby umístiti min. 1 m od základové části podpěrného bodu.
22. Při realizaci stavby anebo provádění souvisejících činností nesmí dojít v žádném případě k nebezpečnému přiblížení osob, věcí, zařízení nebo mechanismů a strojů k živým částem pod napětím, tj. musí být dodržena minimální vzdálenost 1 m od živých částí zařízení nn 2 m od vedení vn a 3 m od vedení vvn dle PNE 33 0000-6 a ČSN EN 50110-1, pokud není větší vzdálenost stanovena v jiném předpisu (např. ČSN ISO 12480-1). V případě, že nebude možné tuto vzdálenost dodržet, je žadatel povinen požádat o vypnutí předmětného elektrického zařízení, případně o dočasné zaizolování vodičů nn.
23. Pracovníci provádějící práce budou prokazatelně poučeni o nebezpečí, které hrozí při nedodržení bezpečnostních předpisů. S ohledem na provádění prací v blízkosti zařízení distribuční soustavy, resp. v ochranném pásmu je možnost nebezpečných vlivů od elektrického zařízení. Opatření proti těmto vlivům je na straně stavebníka. ČEZ Distribuce a.s. není zodpovědná za případné škody, které vzniknou následkem poruchy nebo havárie elektrického zařízení za nepředvídaných okolností nebo nedodržením výše uvedených podmínek.
24. Stavbou nebude narušeno stávající uzemnění nadzemního vedení ani statika podpěrných bodů. Nebude-li možné toto dodržet je nutné situaci řešit formou přeložky zařízení distribuční soustavy ve smyslu § 47 zákona č. 458/2000 Sb., v platném znění.

25. V případě činnosti nebo stavby v blízkosti elektrického vedení, resp. ochranném pásmu bude dotčený prostor ze všech stran možného přístupu / vjezdu po celou dobu realizace viditelně označen výstražnou tabulí.
26. Umístěním stavby nesmí dojít ke ztížení přístupu pracovníků ČEZ Distribuce a.s. a pověřených firem k zařízení organizace. Při případné úpravě povrchu nesmí dojít ke změně výškové nivelety oproti současnému stavu.
27. Musí být dodrženy Podmínky pro práce v ochranných pásmech zařízení, které jsou v platném znění k dispozici na www.cezdistribuce.cz popř. jsou součástí vydaného sdělení o existenci zřízení v majetku ČEZ Distribuce a.s..
28. Dojde-li k obnažení podzemního vedení nebo k poškození energetického zařízení, sítě pro elektronickou komunikaci nebo zařízení se sítí pro elektronickou komunikaci související nebo zařízení technické infrastruktury ve vlastnictví ČEZ Distribuce a.s. je nutno tuto skutečnost bezodkladně nahlásit na platnou poruchovou linku. Poškození nebo mimořádné události způsobené na zařízením stavebníkem budou opraveny na jeho náklady. Zahrnutí obnažených případně poškozených částí podzemního vedení může být provedeno pouze se souhlasem vydaným ČEZ Distribuce, a.s..

Odůvodnění:

Dne 20.12.2023 podal žadatel žádost o vydání rozhodnutí o umístění stavby. Protože žádost nebyla úplná a nebyla doložena všemi podklady a závaznými stanovisky potřebnými pro její řádné posouzení, byl žadatel dne 5.1.2024 vyzván k doplnění žádosti a řízení bylo přerušeno. Žádost byla doplněna dne 9.2.2024.

Současně poučil účastníky řízení, že jsou oprávněni navrhovat důkazy a činit jiné návrhy po celou dobu řízení, až do vydání rozhodnutí ve věci. Účastníci mají právo vyjádřit v řízení své stanovisko, po uplynutí lhůty pro podání námitek a závazných stanovisek, budou shromážděny všechny podklady pro vydání patřičného rozhodnutí ve věci.

Pozemky par.č. 2045/1, 2045/2, 2053/8 a 3050 uvedené ve stanovisku Správa silnic Olomouckého kraje (SSOK), Střediska údržby Šumperk (č.j. SSOK-TSÚ 27555/23, ze dne 6.11.2023) jako dotčené stavbou, jsou dotčeny již stávající trasou sítě elektronických komunikací (SEK) – je tam uložena stávající optická HDPE chránička, do které se bude optický kabel zatahovat (zafukovat). Tímto nedojde k překročení hranice stávajícího ochranného nebo bezpečnostního pásma, tyto práce nevyžadují dle § 79, odst. 2, písm. s) stavebního zákona rozhodnutí o umístění stavby ani územní souhlas. Dotčený pozemek stavbou par.č. 2045/7 v k.ú. Branná u Šumperka je dle výše uvedeného stanoviska ve správě obce Branná jako místní komunikace. Tento údaj však není vyznačen ve výpisu z katastru nemovitostí na LV 159 (vlastnické právo), na tomto LV je jako oprávněný k hospodaření se svěřeným majetkem uvedena Správa silnic Olomouckého kraje (SSOK). Z tohoto důvodu bude toto rozhodnutí tomuto účastníku řízení podle ust. § 85 odst. 2, písm. a) stavebního zákona, doručováno jednotlivě dle § 144 správního řádu s odkazem na § 87 odst. 1 stavebního zákona. Nájemní smlouvou k zvláštnímu užívání silnice na pr.č. 2091/99 je uveden jako pronajímatel Správa silnic Olomouckého kraje, na LV č. 10001 ze dne 4.1.2024, vyhotovený dálkovým přístupem je jako vlastník uvedena Obec Branná. Žadatel nepředložil souhlasy vlastníků dotčených nemovitostí dle ust. § 184a odst. 1 stavebního zákona vyznačený na situačním výkrese dle odst. 2 výše uvedeného paragrafu. Tyto souhlasy nemusí být stavebnímu úřadu předloženy spolu s podanou žádostí pokud se jako v tomto případě jedná o stavbu infrastruktury elektronických komunikací zhotovovaných ve veřejném zájmu na které se vztahuje ust. § 2k, odst.1 zák.č. 416/2009 Sb. o urychlení výstavby

Při stanovení okruhu účastníků územního řízení, stavební úřad vycházel především z úpravy zakotvené v ustanovení § 85 stavebního zákona (kterou lze vnímat jako úpravu odlišnou – speciální vůči obecné úpravě dané správním řádem – účastníci jsou vymezeni taxativně, což znamená, že jejich okruh není možné rozšiřovat dle jiných zákonných ustanovení, resp. postupem dle ustanovení § 27 odst. 2 správního řádu). Rozsah procesních práv a povinností jednotlivých kategorií účastníků řízení se odvíjí od jejich hmotněprávního poměru k věci, který je předmětem územního řízení. Účastníky řízení podle § 27 odst. 1 správního řádu jsou vždy účastníci řízení podle § 85 odst. 1 písm. a) a § 85 odst. 2 písm. a) stavebního zákona.

Současně stavební úřad přihlédl v rámci stanovení (vymezení) účastníků územního řízení rovněž k podané žádosti o územní rozhodnutí, ve které je žadatel (dle ustanovení § 45 odst. 1 správního řádu) vždy povinen označit všechny známé účastníky řízení.

Stavební úřad v rámci své povinnosti vymezil okruh účastníků územního řízení, na základě základních zásad správního řízení, v souladu se zásadami zákonnosti, součinnosti a hospodárnosti. Konkrétní výčet jednotlivých účastníků územního řízení dle § 85 stavebního zákona přísluší a bylo přiznáno:

Účastníci řízení - další dotčené osoby:

účastníci dle § 85, odst. 1 stavebního zákona

- a) CETIN a.s., Českomoravská 2510, 190 00 Praha v zastoupení MULTINET s.r.o., Farského 43, 779 00 Olomouc – žadatel je účastníkem územního řízení vždy – automaticky (územní řízení je řízením návrhovým, tzn. zahajovaným na žádost)
- b) Obec Branná, Branná 23, 788 25 Branná – obec, má postavení účastníka územního řízení vždy bez jakékoliv další specifikace projednávaného záměru

účastníci dle § 85, odst. 2 stavebního zákona

- a) Petr Chodil, nar. 17.2.1967, Zábrani 240, 783 72 Velký Týnec, Vladěna Kociánová, nar. 26.4.1972, Branná 75, 788 25 Branná, Jan Kosík, nar. 11.9.1956, Chválkovická 238, 779 00 Olomouc, Jiřina Kosíková, nar. 10.5.1958, Chválkovická 238, 779 00 Olomouc, MUDr. Kamila Křížová, nar. 24.10.1972, Drtinova 505, 503 11 Hradec Králové, Marta Kvapilová, nar. 4.6.1947, Branná 44, 788 25 Branná, CETIN a.s., Českomoravská 2510, 190 00 Praha, ČEZ Distribuce, a. s., Teplická 874, 405 02 Děčín, Povodí Moravy, s.p., Dřevařská 932, 602 00 Brno, Správa silnic Olomouckého kraje, příspěvková organizace, Středisko údržby Šumperk, Ztracená 684, 788 13 Víkřovice, Státní pozemkový úřad, Krajský pozemkový úřad pro Olomoucký kraj, Pobočka Šumperk, Husinecká 1024, 130 00 Praha – vlastník pozemku nebo stavby, na kterých má být požadovaný záměr uskutečněn, není-li sám žadatelem, tento jen už z principu musí být účastníkem územního řízení, protože je záměrem přímo dotčen, jelikož umístění stavby na cizím pozemku je samostatným faktem dotčení jeho vlastnického práva k pozemku a nebo ten, kdo má jiné věcné právo k tomuto pozemku nebo stavbě (věcné právo jehož předmětem je hmotná věc a jiné věcné právo jehož předmětem je věcné břemeno, zástavní právo, podzástavní právo, právo zadržovací a předkupní právo, které je smluvními stranami zapsáno do katastru nemovitostí) –
- b) Vlastníci st.pl. 2/1, 5/4, 6/2, 7, 15, 24, 25, 26, 29, 30, 32, 39, 57, 59, 76, 83, 96, 97, 99, 106, 107, 114, 118/1, 119, 120, 124/1, 127, 129, 134/2, 135, 156, 164, 169, 178, 335, 336, 339, 343, 344, 351, 371, 373, 391, 411 a vlastníci staveb s č.p. 351, 94, 24, 102, 50, 35, 192, 133, 107, 112, 93, 10, 188, 187, 9, 151, 83, 147, 110, 32, 196, 3, 172, 1, 67, 2, 4, 189, 42, 118, 8, 62, 149, 92 a č.e. 8, 13, 16, 32, 19, 69 par.č. 4/1, 4/2, 9/42, 11/3, 13/2, 11/15, 21, 23, 25/8, 32/1, 40, 41/1, 41/2, 48, 50/1, 58/1, 58/2, 70, 71/1, 72, 109, 112, 114/1, 114/2, 115/2, 120/1, 120/2, 121/2, 154, 160, 163/1, 165/1, 165/3, 169/6, 171/6, 171/7, 187/4, 194, 206/1, 209/1, 222/1, 224/1, 228/1, 228/2, 229/4, 229/10, 230/1, 232/1, 234/2, 234/3, 335, 234/2, 236/1, 238, 240/1, 240/3, 241, 248/1, 248/2, 250/3, 250/4, 266/2, 267, 2014/3, 2014/20, 2014/21, 2014/22, 2014/23, 2014/25, 2014/32, 2014/34, 2014/35, 2014/37, 2014/41, 2014/43, 2014/44, 2045/2, 2045/5, 2045/6, 2045/7, 2053/8, 2091/101, 2091/102, 2091/11, 2091/136, 2091/150, 2124/1, 2131, 2189, 2091/113, 2216, 2219, 2242/2, 2242/4, 2248, 2257, 2258, 2260, 3010, 3082, 3083, 3107, 3158 – osoby, jejichž vlastnické nebo jiné věcné právo k sousedním stavbám nebo k sousedním pozemkům, nebo stavbám na nich může být územním rozhodnutím přímo dotčeno, které splňují pro účastenství v územním řízení dvě základní podmínky, a to existenci vlastnického nebo věcného práva a přímé dotčení existujícího práva (dle související judikatury, bylo opuštěno dosavadní chápání „sousedních“ pozemků pouze na sousední „mezující“ pozemky - sousedním pozemkem není jen ten, který má společnou hranici s pozemkem, na kterém má být stavba umístěna, ale sousedství je chápáno širěji, neboť účinky stavby se neprojevují jen v hranicích stavebního pozemku, ale mohou mít významný dopad i na další pozemky - vždy ale nutno posoudit, že jeho vlastnické nebo jiné věcné právo k pozemku, nebo stavbě, může být územním rozhodnutím přímo dotčeno), byl posuzován ohled na velikost pozemku a umístění stavby na něm, technické parametry stavby, účel jejího užívání, odstupové vzdálenosti apod. (přímé dotčení záměrem je nepochybně v případě stínění, hluk, vibrace, zvýšení intenzity dopravy v případě realizace záměru, zhoršení výhledu apod.)

Stavební úřad v provedeném územním řízení přezkoumal předloženou žádost, projednal ji s účastníky řízení a dotčenými orgány a zjistil, že jejím uskutečněním nejsou ohroženy zájmy chráněné stavebním zákonem, předpisy vydanými k jeho provedení a zvláštními předpisy. Umístění stavby je v souladu se schválenou územně plánovací dokumentací a vyhovuje obecným požadavkům na výstavbu.

Stanoviska k územnímu řízení sdělili:

- Obec Branná, Branná 23, 788 25 Branná – souhlasí se stavbou s podmínkami; dojde k dotčení vodovodního řádu, splaškové kanalizace a veřejného osvětlení, které vlastní a provozuje obec (č.j. OBBR-0935/2023, ze dne 1.11.2023)
- Městský úřad Šumperk, odbor životního prostředí - souhrnné vyjádření (č.j. MUSP 128093/2023, ze dne 7.12.2023)
 - orgán ochrany přírody – souhlasí
 - vodoprávní úřad – souhlasí s podmínkami
 - orgán ochrany ZPF – souhlasí s podmínkami
 - orgán veřejné správy v oblasti odpadového hospodářství – souhlasí
 - orgán ochrany ovzduší – souhlasí
 - státní správa lesů – souhlasí
- Městský úřad Šumperk, odbor výstavby, oddělení státní památkové péče, Jesenická 31, 787 01 Šumperk – souhlasné závazné stanovisko (č.j. MUSP 139818/2023, ze dne 27.10.2023)
- Ministerstvo obrany ČR, Sekce nakládání s majetkem, odbor ochrany územních zájmů a státního odborného dozoru, Svatoplukova 2687/84, 662 10 Brno - souhlasné závazné stanovisko (č.j. MO 729927/2023-1322, ze dne 10.10.2023)
- ČEZ Distribuce, a.s., Teplická 874/8, Děčín 4 – na uvedeném staveništi dojde ke styku se zařízením (č.j. 0102016626, ze dne 4.10.2023) vyjádření k žádosti o souhlas s činností a nebo s umístěním stavby v ochranném pásmu zařízení distribuční soustavy (č.j. 001138492702, ze dne 18.10.2023)
- ČEZ ICT Services, a.s., Duhová 1531/3, Praha 4 - na uvedeném staveništi nedojde ke styku se zařízením (č.j.0700757564, ze dne 4.10.2023)
- Telco Pro Services, a.s., Duhová 1531/3, Praha 4 - na uvedeném staveništi nedojde ke styku se zařízením (č.j. 0201630991, ze dne 4.10.2023)
- Telco Infrastruktura, s.r.o., Duhová 1531/3, Praha 4 - na uvedeném staveništi nedojde ke styku se zařízením (č.j. 1100033418, ze dne 4.10.2023)
- CETIN a.s. Českomoravská 2510/19, Libeň, Praha 9 - na uvedeném staveništi dojde ke styku se zařízením (č.j. 280558/23, ze dne 4.10.2023)
- ČD Telematika a.s., Pod Táborem 369/8a, Praha 9 - na uvedeném staveništi nedojde ke styku se zařízením (č.j. 12023 20125, ze dne 4.10.2023)
- T-Mobile Czech Republic a.s., Tomíčková 2144/1, Praha 4 - na uvedeném staveništi nedojde ke styku se zařízením (č.j. E50903/23, ze dne 4.10.2023)
- Vodafone Czech Republic a.s., nám. Junkových 2, Praha 5 - na uvedeném staveništi nedojde ke styku se zařízením (č.j. MW9910233591602723, ze dne 4.10.2023)
- Lesy České republiky, s.p., LS Loučná nad Desnou, Kociánov 37, 788 11 Loučná nad Desnou – souhlasné stanovisko s podmínkami (č.j. LCR 123/011270/2023, ze dne 7.11.2023)
- Povodí Moravy, Dřevařská 11, 602 00 Brno – souhlasí s podmínkami (č.j. PM-49196/2023/5203/Kol, ze dne 10.11.2023)
- Správa silnic Olomouckého kraje, Středisko údržby Šumperk, Ztracená 684, 788 13 Vikýřovice - souhlasí se stavbou s podmínkami (č.j. SSOK- TSÚ 27555/2023, 7.12.8/S5, ze dne 6.11.2023)

- Agentura ochrany přírody a krajiny ČR, Správa CHKO Jeseníky, Šumperská 93, 790 01 Jeseník – závazné stanovisko nevydává (č.j. - , ze dne 4.10.2023)
- Archeologický ústav AV ČR, Čechyňská 363/19, Brno – vyjádření k projektové dokumentaci (č.j. ARUB/7059/2023 DS, ze dne 6.10.2023)

Stavební úřad zajistil vzájemný soulad předložených závazných stanovisek dotčených orgánů vyžadovaných zvláštními předpisy a zahrnul je do podmínek rozhodnutí.

Stavební úřad rozhodl, jak je uvedeno ve výroku rozhodnutí, za použití ustanovení právních předpisů ve výroku uvedených.

K žádosti o vydání rozhodnutí o umístění stavby byly doloženy tyto doklady:

- plná moc k zastupování pro Vegacom a.s. ze dne 20.10.2021 a pro MULTINET s.r.o. ze dne 20.12.2021
- kopie katastrální mapy a situační výkres současného stavu území v měřítku katastrální mapy včetně parcelních čísel, se zakreslením stavebního pozemku, požadovaného umístění stavby (změny stavby), s vyznačením vazeb a účinků na okolí, zejména vzdálenosti od hranic pozemku a sousedních staveb
- dokumentace stavby
- závazná stanoviska dotčených orgánů, popřípadě jejich rozhodnutí opatřená doložkou právní moci
- Rozhodnutí o zvláštním užívání místních komunikací, vydal Obecní úřad Branná, příslušný silniční správní úřad (č.j. OBBER-0935/2023, ze dne 1.11.2023)
- vyjádření účastníků řízení včetně obce, případně sdělení, že byli vyrozuměni o podání žádosti

Vypořádání s návrhy a námitkami účastníků:

- Účastníci neuplatnili návrhy a námítky.

Poučení účastníků:

Proti tomuto rozhodnutí lze podat odvolání. Odvolat se může účastník řízení ve lhůtě do 15 dnů ode dne, kdy mu bylo rozhodnutí oznámeno. Odvolání se podává u Odboru výstavby Městského úřadu Hanušovice, Hlavní 92, 788 33 Hanušovice. O odvolání rozhoduje Odbor strategického rozvoje kraje, oddělení stavebního řádu Krajského úřadu Olomouckého kraje, Olomouc.

Odvolání se podává s potřebným počtem stejnopisů tak, aby jeden stejnopis zůstal správnímu orgánu a aby každý účastník dostal jeden stejnopis. Nepodá-li účastník potřebný počet stejnopisů, vyhotoví je správní orgán na náklady účastníka. Odvoláním lze napadnout výrokovou část rozhodnutí, jednotlivý výrok nebo jeho vedlejší ustanovení. Odvolání jen proti odůvodnění rozhodnutí je nepřípustné.

Stavební úřad po dni nabytí právní moci územního rozhodnutí doručí žadateli stejnopis písemného vyhotovení územního rozhodnutí opatřený doložkou právní moci spolu s ověřenou grafickou přílohou, stejnopis písemného vyhotovení územního rozhodnutí opatřený doložkou právní moci a jde-li o stavbu podle § 15 nebo 16 stavebního zákona, také stavebnímu úřadu příslušnému k povolení stavby.

Rozhodnutí má podle § 93 odst. 1 stavebního zákona platnost 2 roky. Podmínky rozhodnutí o umístění stavby platí po dobu trvání stavby či zařízení, nedošlo-li z povahy věci k jejich konzumaci.

Toto rozhodnutí nezavazuje stavebníka (investora) povinnosti dodržet podmínky vyplývající ze stanovisek správce a vlastníků technické a dopravní infrastruktury.

K provedení stavby není potřeba ohlášení anebo stavební povolení, protože se jedná o stavbu uvedenou v § 103 stavebního zákona.

Dokončenou stavbu, popřípadě část stavby, schopnou samostatného užívání lze dle ustanovení § 119 odst. 1 stavebního zákona užívat na základě kolaudačního souhlasu. Stavebník zajistí, aby byly před započítím užívání stavby provedeny a vyhodnoceny zkoušky a měření předepsané zvláštními právními předpisy.



Rudolf Šmůla
oprávněná úřední osoba

Poplatek:

Správní poplatek podle zákona č. 634/2004 Sb., o správních poplatcích, ve znění pozdějších předpisů položky 17 odst. 1 písm. e) ve výši 1000 Kč byl zaplacen dne 7.2.2024

Příloha:

Toto oznámení musí být vyvěšeno po dobu 15 dnů na úřední desce příslušné obce – obec Branná a úřední desce stavebního úřadu, který vede řízení. Patnáctým dnem po vyvěšení na úřední desce správního orgánu, který písemnost doručuje se oznámení podle § 25 odst. 3 správního řádu považuje za doručené, byla-li v této lhůtě splněna povinnost zveřejnění způsobem umožňujícím dálkový přístup.

Vyvěšeno dne:.....

Sejmuto dne:.....

Razítko a podpis orgánu, který potvrzuje vyvěšení a sejmutí rozhodnutí.

Toto oznámení musí být též zveřejněno způsobem umožňujícím dálkový přístup - na elektronické úřední desce příslušné obce a na elektronické úřední desce stavebního úřadu, který vede řízení, po dobu 15 dnů.

Toto oznámení je doručováno v souladu s ustanovením § 87 odst. 1 stavebního zákona v návaznosti na § 144 správního řádu a to, dle ustanovení § 87 odst. 3 stavebního zákona, účastníkům uvedených v § 85 odst. 1 a § 85 odst. 2 písm. a) stavebního zákona a dotčeným orgánům jednotlivě (do vlastních rukou – dodejka, datová schránka) a zbylým účastníkům řízení uvedeným v ustanovení § 85 odst. 2 písm. b) stavebního zákona veřejnou vyhláškou takto:

Obdrží:

Účastníci řízení dle § 85 odst. 1 písm. a) b) stavebního zákona, doručováno jednotlivě - doručováno dle ustanovení § 87 odst. 3 stavebního zákona jednotlivě:

CETIN a.s., IDDS: qa7425t sídlo: Českomoravská č.p. 2510/19, 190 00 Praha 9-Libeň
v zastoupení :

MULTINET s.r.o., IDDS: sgdn7i6 sídlo: Farského č.p. 43/4, Hodolany, 779 00 Olomouc 9

Obec Branná, IDDS: 4vfbfbt

sídlo: Branná č.p. 23, 788 25 Výdejní místo Branná

Účastníci řízení dle § 85 odst. 2 , písm. a) stavebního zákona, doručováno jednotlivě dle § 144 správního řádu s odkazem na § 87 odst. 1 stavebního zákona:

1.Účastníci řízení dle § 85 odst. 2, písm. a) stavebního zákona

Obec Branná, IDDS: 4vfbfbt

sídlo: Branná č.p. 23, 788 25 Výdejní místo Branná

Petr Chodil, IDDS: 76br58v

trvalý pobyt: Zábrani č.p. 240, 783 72 Velký Týnec 1

Vladěna Kociánová, IDDS: 5r6u8ce

trvalý pobyt: Branná č.e. 75, 788 25 Výdejní místo Branná

Jan Kosík, Chválkovická č.p. 238/134, Chválkovice, 779 00 Olomouc 9

Jiřina Kosfková, Chválkovická č.p. 238/134, Chválkovice, 779 00 Olomouc 9

MUDr. Kamila Křížová, Drtinova č.p. 505/29, Svobodné Dvory, 503 11 Hradec Králové 15

Marta Kvapilová, Branná č.p. 44, 788 25 Výdejní místo Branná

CETIN a.s., IDDS: qa7425t

sídlo: Českomoravská č.p. 2510/19, 190 00 Praha 9-Libeň

ČEZ Distribuce, a. s., IDDS: v95uqfy

sídlo: Teplická č.p. 874/8, Děčín IV-Podmokly, 405 02 Děčín 2

Povodí Moravy, s.p., IDDS: m49t8gw

sídlo: Dřevařská č.p. 932/11, Veveří, 602 00 Brno 2

Státní pozemkový úřad, Krajský pozemkový úřad pro Olomoucký kraj, Pobočka Šumperk, IDDS: z49per3

sídlo: Husinecká č.p. 1024/11a, 130 00 Praha 3-Žižkov

Správa silnic Olomouckého kraje, příspěvková organizace, Středisko údržby Šumperk, IDDS: ur4k8nm

sídlo: Ztracená č.p. 684, 788 13 Víkřovice

Státní pozemkový úřad, Krajský pozemkový úřad pro Olomoucký kraj, Pobočka Šumperk, IDDS: z49per3

sídlo: Husinecká č.p. 1024/11a, 130 00 Praha 3-Žižkov

2. Účastníci řízení dle § 85 odst. 2, písm. b) stavebního zákona s odkazem na § 87 odst. 3 stavebního zákona, identifikování označením pozemků a staveb podle evidence v katastru nemovitostí

Osoby s vlastnickými nebo jinými věcnými právy k sousedním pozemkům

st.pl. 2/1, 5/4, 6/2, 7, 15, 24, 25, 26, 29, 30, 32, 39, 57, 59, 76, 83, 96, 97, 99, 106, 107, 114, 118/1, 119, 120, 124/1, 127, 129, 134/2, 135, 156, 164, 169, 178, 335, 336, 339, 343, 344, 351, 371, 373, 391, 411

par.č. 4/1, 4/2, 9/42, 11/3, 13/2, 11/15, 21, 23, 25/8, 32/1, 40, 41/1, 41/2, 48, 50/1, 58/1, 58/2, 70, 71/1, 72, 109, 112, 114/1, 114/2, 115/2, 120/1, 120/2, 121/2, 154, 160, 163/1, 165/1, 165/3, 169/6, 171/6, 171/7, 187/4, 194, 206/1, 209/1, 222/1, 224/1, 228/1, 228/2, 229/4, 229/10, 230/1, 232/1, 234/2, 234/3, 335, 234/2, 236/1, 238, 240/1, 240/3, 241, 248/1, 248/2, 250/3, 250/4, 266/2, 267, 2014/3, 2014/20, 2014/21, 2014/22, 2014/23, 2014/25, 2014/32, 2014/34, 2014/35, 2014/37, 2014/41, 2014/43, 2014/44, 2045/2, 2045/5, 2045/6, 2045/7, 2053/8, 2091/101, 2091/102, 2091/11, 2091/136, 2091/150, 2124/1, 2131, 2189, 2091/113, 2216, 2219, 2242/2, 2242/4, 2248, 2257, 2258, 2260, 3010, 3082, 3083, 3107, 3158

Osoby s vlastnickými nebo jinými věcnými právy k sousedním stavbám - Branná :

č.p. 351, 94, 24, 102, 50, 35, 192, 133, 107, 112, 93, 10, 188, 187, 9, 151, 83, 147, 110, 32, 196, 3, 172, 1, 67, 2, 4, 189, 42, 118, 8, 62, 149, 92 č.e. 8, 13, 16, 32, 19, 69,

Dotčené orgány, dle § 87 odst. 1 stavebního zákona doručováno jednotlivě:

Dotčené orgány:

Město Šumperk, Městský úřad, Odbor výstavby/ oddělení památkové péče, IDDS: 8bqb4gk

sídlo: nám. Míru č.p. 364/1, 787 01 Šumperk 1

Město Šumperk, Městský úřad, Odbor ŽP, IDDS: 8bqb4gk


sídlo: nám. Míru č.p. 364/1, 787 01 Šumperk 1

Ministerstvo obrany, Sekce ekonomická a majetková, Oddělení ochrany územních zájmů Brno, IDDS: hjyaavk

sídlo: Tychonova č.p. 221/1, 160 00 Praha 6-Hradčany

Obec Branná, Obecní úřad, silniční správní úřad, IDDS: 4vfbft

sídlo: Branná č.p. 23, 788 25 VM Branná

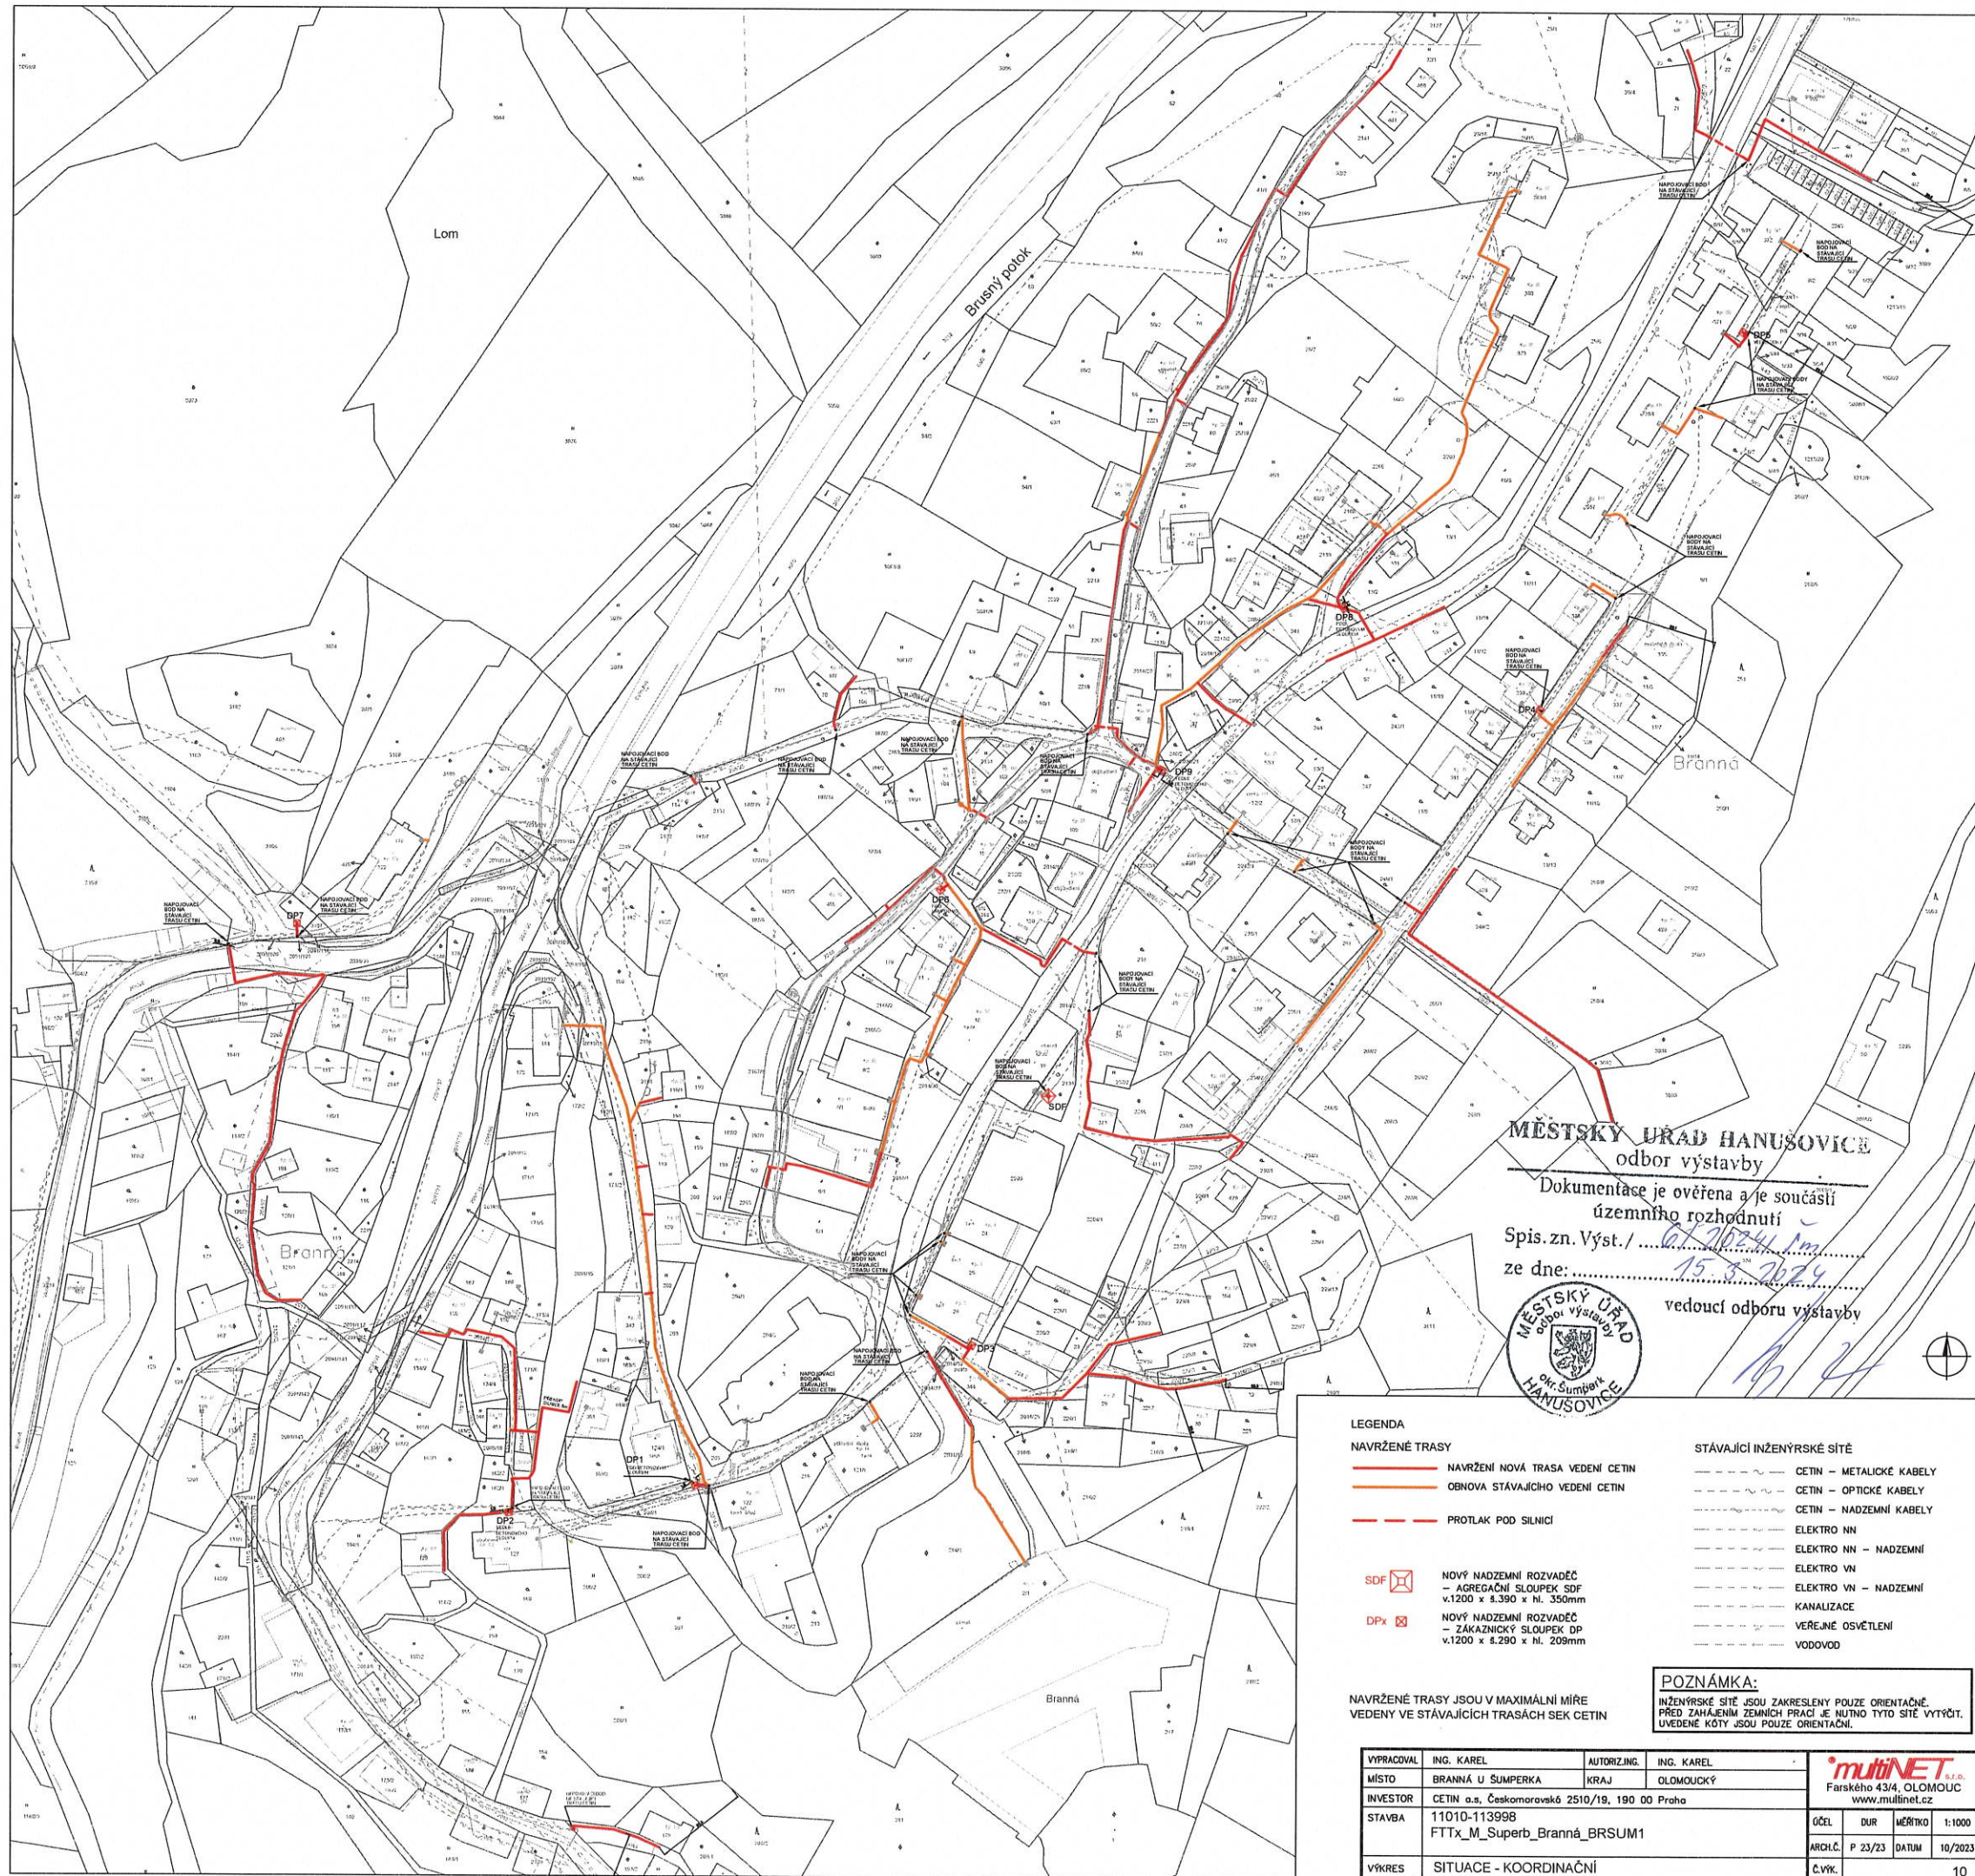

MĚSTSKÝ ÚŘAD HANUSOVICE
odbor výstavby

Dokumentace je ověřena a je součástí
územního rozhodnutí

Spis. zn. Výst. / 02.2024.1m
ze dne: 15. 8. 2024

vedoucí odboru výstavby



- LEGENDA**
- | | |
|--|----------------------------------|
| NAVŘENÉ TRASY | STÁVAJÍCÍ INŽENÝRSKÉ SÍTĚ |
| NAVŘENÍ NOVÁ TRASA VEDENÍ CETIN | CETIN – METALICKÉ KABELY |
| OBNOVA STÁVAJÍCÍHO VEDENÍ CETIN | CETIN – OPTICKÉ KABELY |
| PROTÁK POD SILNICÍ | CETIN – NADZEMNÍ KABELY |
| NOVÝ NADZEMNÍ ROZVADĚČ
– AGREGAČNÍ SLOUPEK SDF
v.1200 x š.390 x h. 350mm | ELEKTRO NN |
| NOVÝ NADZEMNÍ ROZVADĚČ
– ZÁKAZNICKÝ SLOUPEK DP
v.1200 x š.290 x h. 209mm | ELEKTRO NN – NADZEMNÍ |
| | ELEKTRO VN |
| | ELEKTRO VN – NADZEMNÍ |
| | KANALIZACE |
| | VEŘEJNÉ OSVĚTLENÍ |
| | VODOVOD |

POZNÁMKA:
INŽENÝRSKÉ SÍTĚ JSOU ZAKRESLENY POUZE ORIENTAČNĚ.
PŘED ZAHLÁŠENÍM ZEMNÍCH PRACÍ JE NUTNO TYTO SÍTĚ VYTYČIT.
UVEDENÉ KÓTY JSOU POUZE ORIENTAČNÍ.

NAVŘENÉ TRASY JSOU V MAXIMÁLNÍ MÍŘE
VEDENY VE STÁVAJÍCÍCH TRASÁCH SEK CETIN

VYPRACOVAL	ING. KAREL	AUTORIZ.ING.	ING. KAREL	multiNET s.r.o. Farského 43/4, OLOMOUČ www.multinet.cz
MÍSTO	BRANNÁ U ŠUMPERKA	KRAJ	OLOMOUČSKÝ	
INVESTOR	CETIN a.s., Českomoravská 2510/19, 190 00 Praha			ÚČEL
STAVBA	11010-113998 FTTx_M_Superb_Branná_BRSUM1	ARCH.Č.	P 23/23	DUR
VÝKRES	SITUACE - KOORDINAČNÍ	Č. VÝK.	10	