

FTTH_Hanušovice_TELIN

LEGENDA ČAR:

- NÁVRH TRASY (Telco Infrastructure, s.r.o.)
- HRANICE PARCEL
- POLOHOPIS

LEGENDA ZNAČEK:

- 3584 PARCELNÍ ČÍSLO
- č.p. 1332 ČÍSLO POPISNÉ
- ZEMNÍ PROTĚK
- NADZEMNÍ CHRÁNIČKA
- OLT - NOVÉ ODBĚRNÉ MÍSTO
- PODB - NOVÝ TECHNOLOGICKÝ ROZVADĚČ
- ELEKTROMĚR
- STROM



MĚSTSKÝ ÚŘAD HANUŠOVICE
odbor výstavby


Dokumentace je ověřena a je součástí
územního rozhodnutí
Spis.zn. Výst./ 701.2024.11.m.
ze dne: 13.5.2024



vedoucí odboru výstavby

[Handwritten signature]

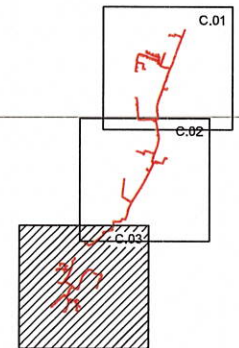


KLAD LISTŮ:











VYPRACOVANÍ Ing. Michal Kubu	SCHVÁLIL Ing. Andrej Barboň	DATA 05/2023	
INVESTOR Telco Infrastructure, s.r.o.	STAVBA DUR		
PRŮJEKT FTTH_Hanušovice_TELIN			ZAKAZOVACÍ Č. 2023-63-007
VÝKRES Katastrální situace výstav			VÝŠKŮVACÍ C.2-03


FTTH_Hanušovice_TELIN

LEGENDA ČAR:

-  NÁVRH TRASY (Telco Infrastructure, s.r.o.)
-  HRANICE PARCEL
-  POLOHOPIS

LEGENDA ZNAČEK:

-  3584 PARCELNÍ ČÍSLO
-  ČÍSLO POPISNÉ
-  ZEMNÍ PROTĚK
-  NADZEMNÍ CHRÁNIČKA
-  OLT - NOVÉ ODBĚRNÉ MÍSTO
-  PODB - NOVÝ TECHNOLOGICKÝ ROZVADĚČ
-  ELEKTROMĚR
-  STROM

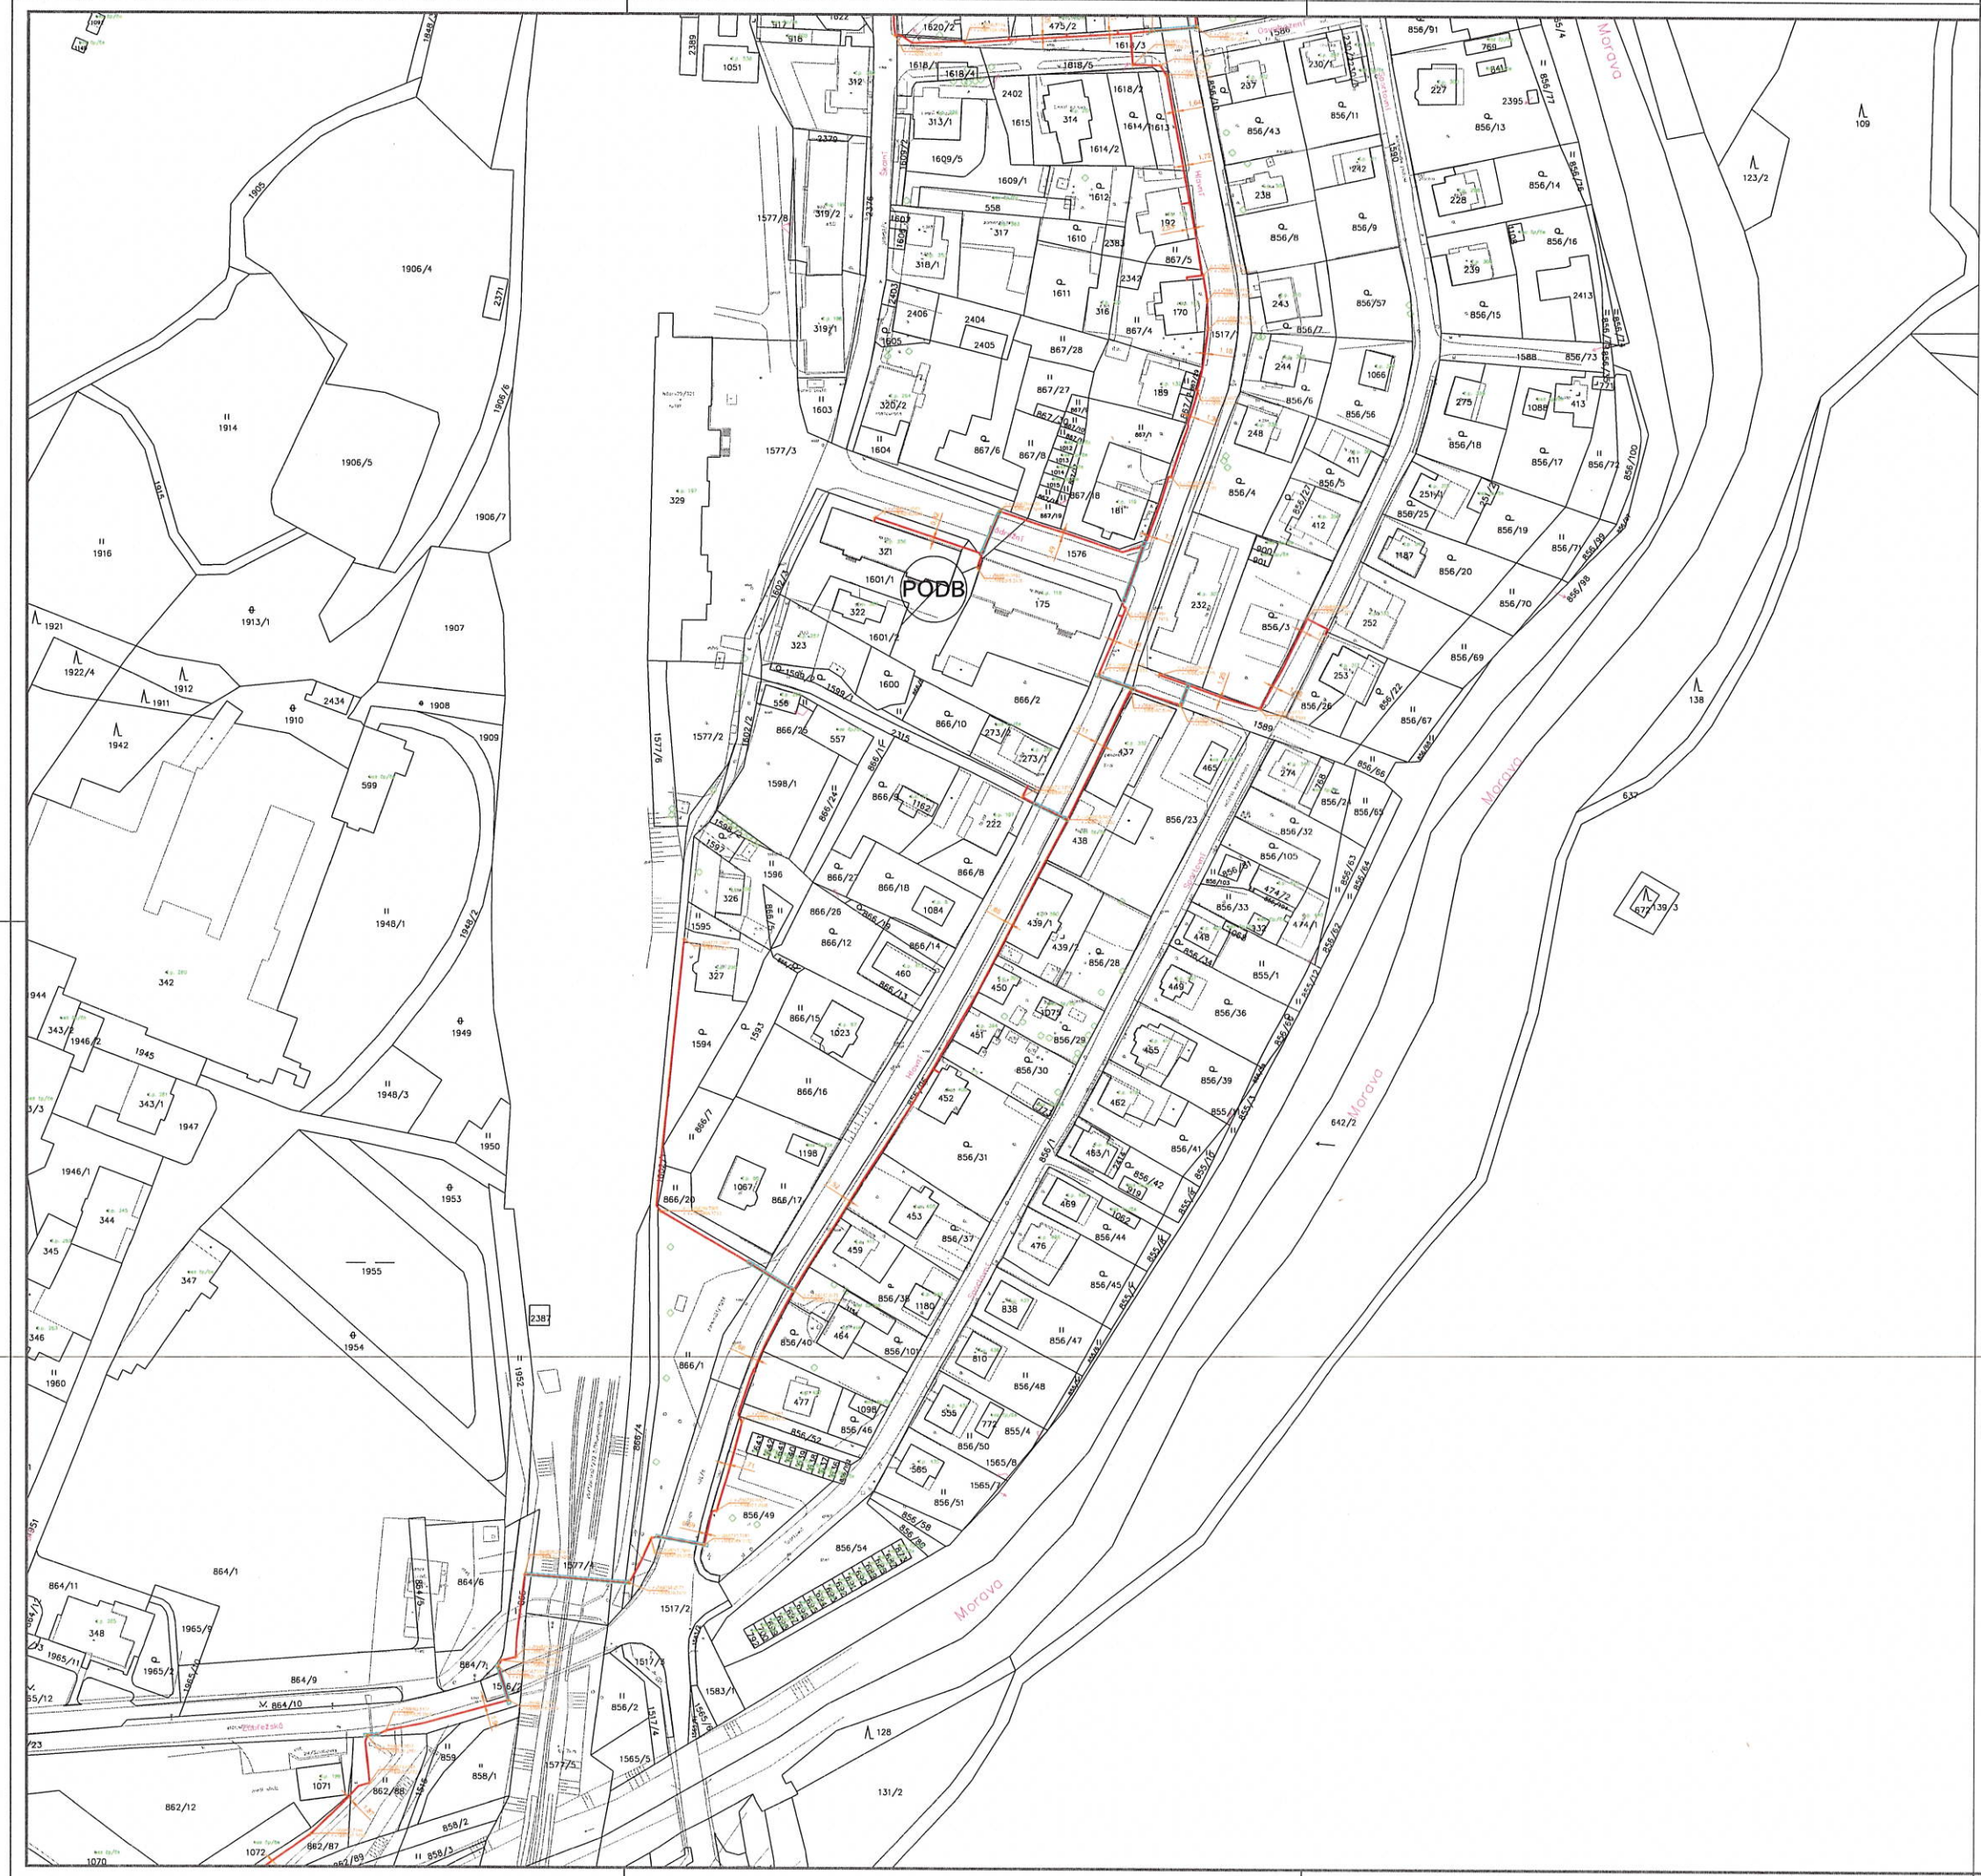

MĚSTSKÝ ÚŘAD HANUŠOVIC
odbor výstavby

Dokumentace je ověřena a je součástí
územního rozhodnutí
Spis. zn. Výst. / 401.20241.Jm
ze dne: 13.5.2024




vedoucí odboru výstavby

KLAD LISTŮ:



k.ú. Hanušovice (837203)

VYPRACOVAN: Ing. Michal Kubu	SKYDAN: Ing. Andrej Burtoň	DATA: 05/2023	 Infotel, spol. s r.o. Těchovská 18, 682 02 Dobruška
INVESTOR: Telco Infrastructure, s.r.o.	PROJEKTOVÁTOR: DUR	ZAKAZOVACÍ Č.: 2023-63-007	
JARCE: FTTH_Hanušovice_TELIN	MĚŘITVO: 1:1000	VYDANÉ Č.: C.2-02	
VYKRESL: Katastrální úřední výkres			


FTTH_Hanušovice_TELIN

LEGENDA ČAR:

- NÁVRH TRASY (Telco Infrastructure, s.r.o.)
- HRANICE PARCEL
- POLOHOPIŠ

LEGENDA ZNAČEK:

- 3584 PARCELNÍ ČÍSLO
- ČÍSLO POPISNÉ
- ZEMNÍ PROTĚK
- NADZEMNÍ CHRÁNIČKA
- OLT - NOVÉ ODBĚRNÉ MÍSTO
- PODB - NOVÝ TECHNOLOGICKÝ ROZVADĚČ
- ELEKTROMĚR
- STROM

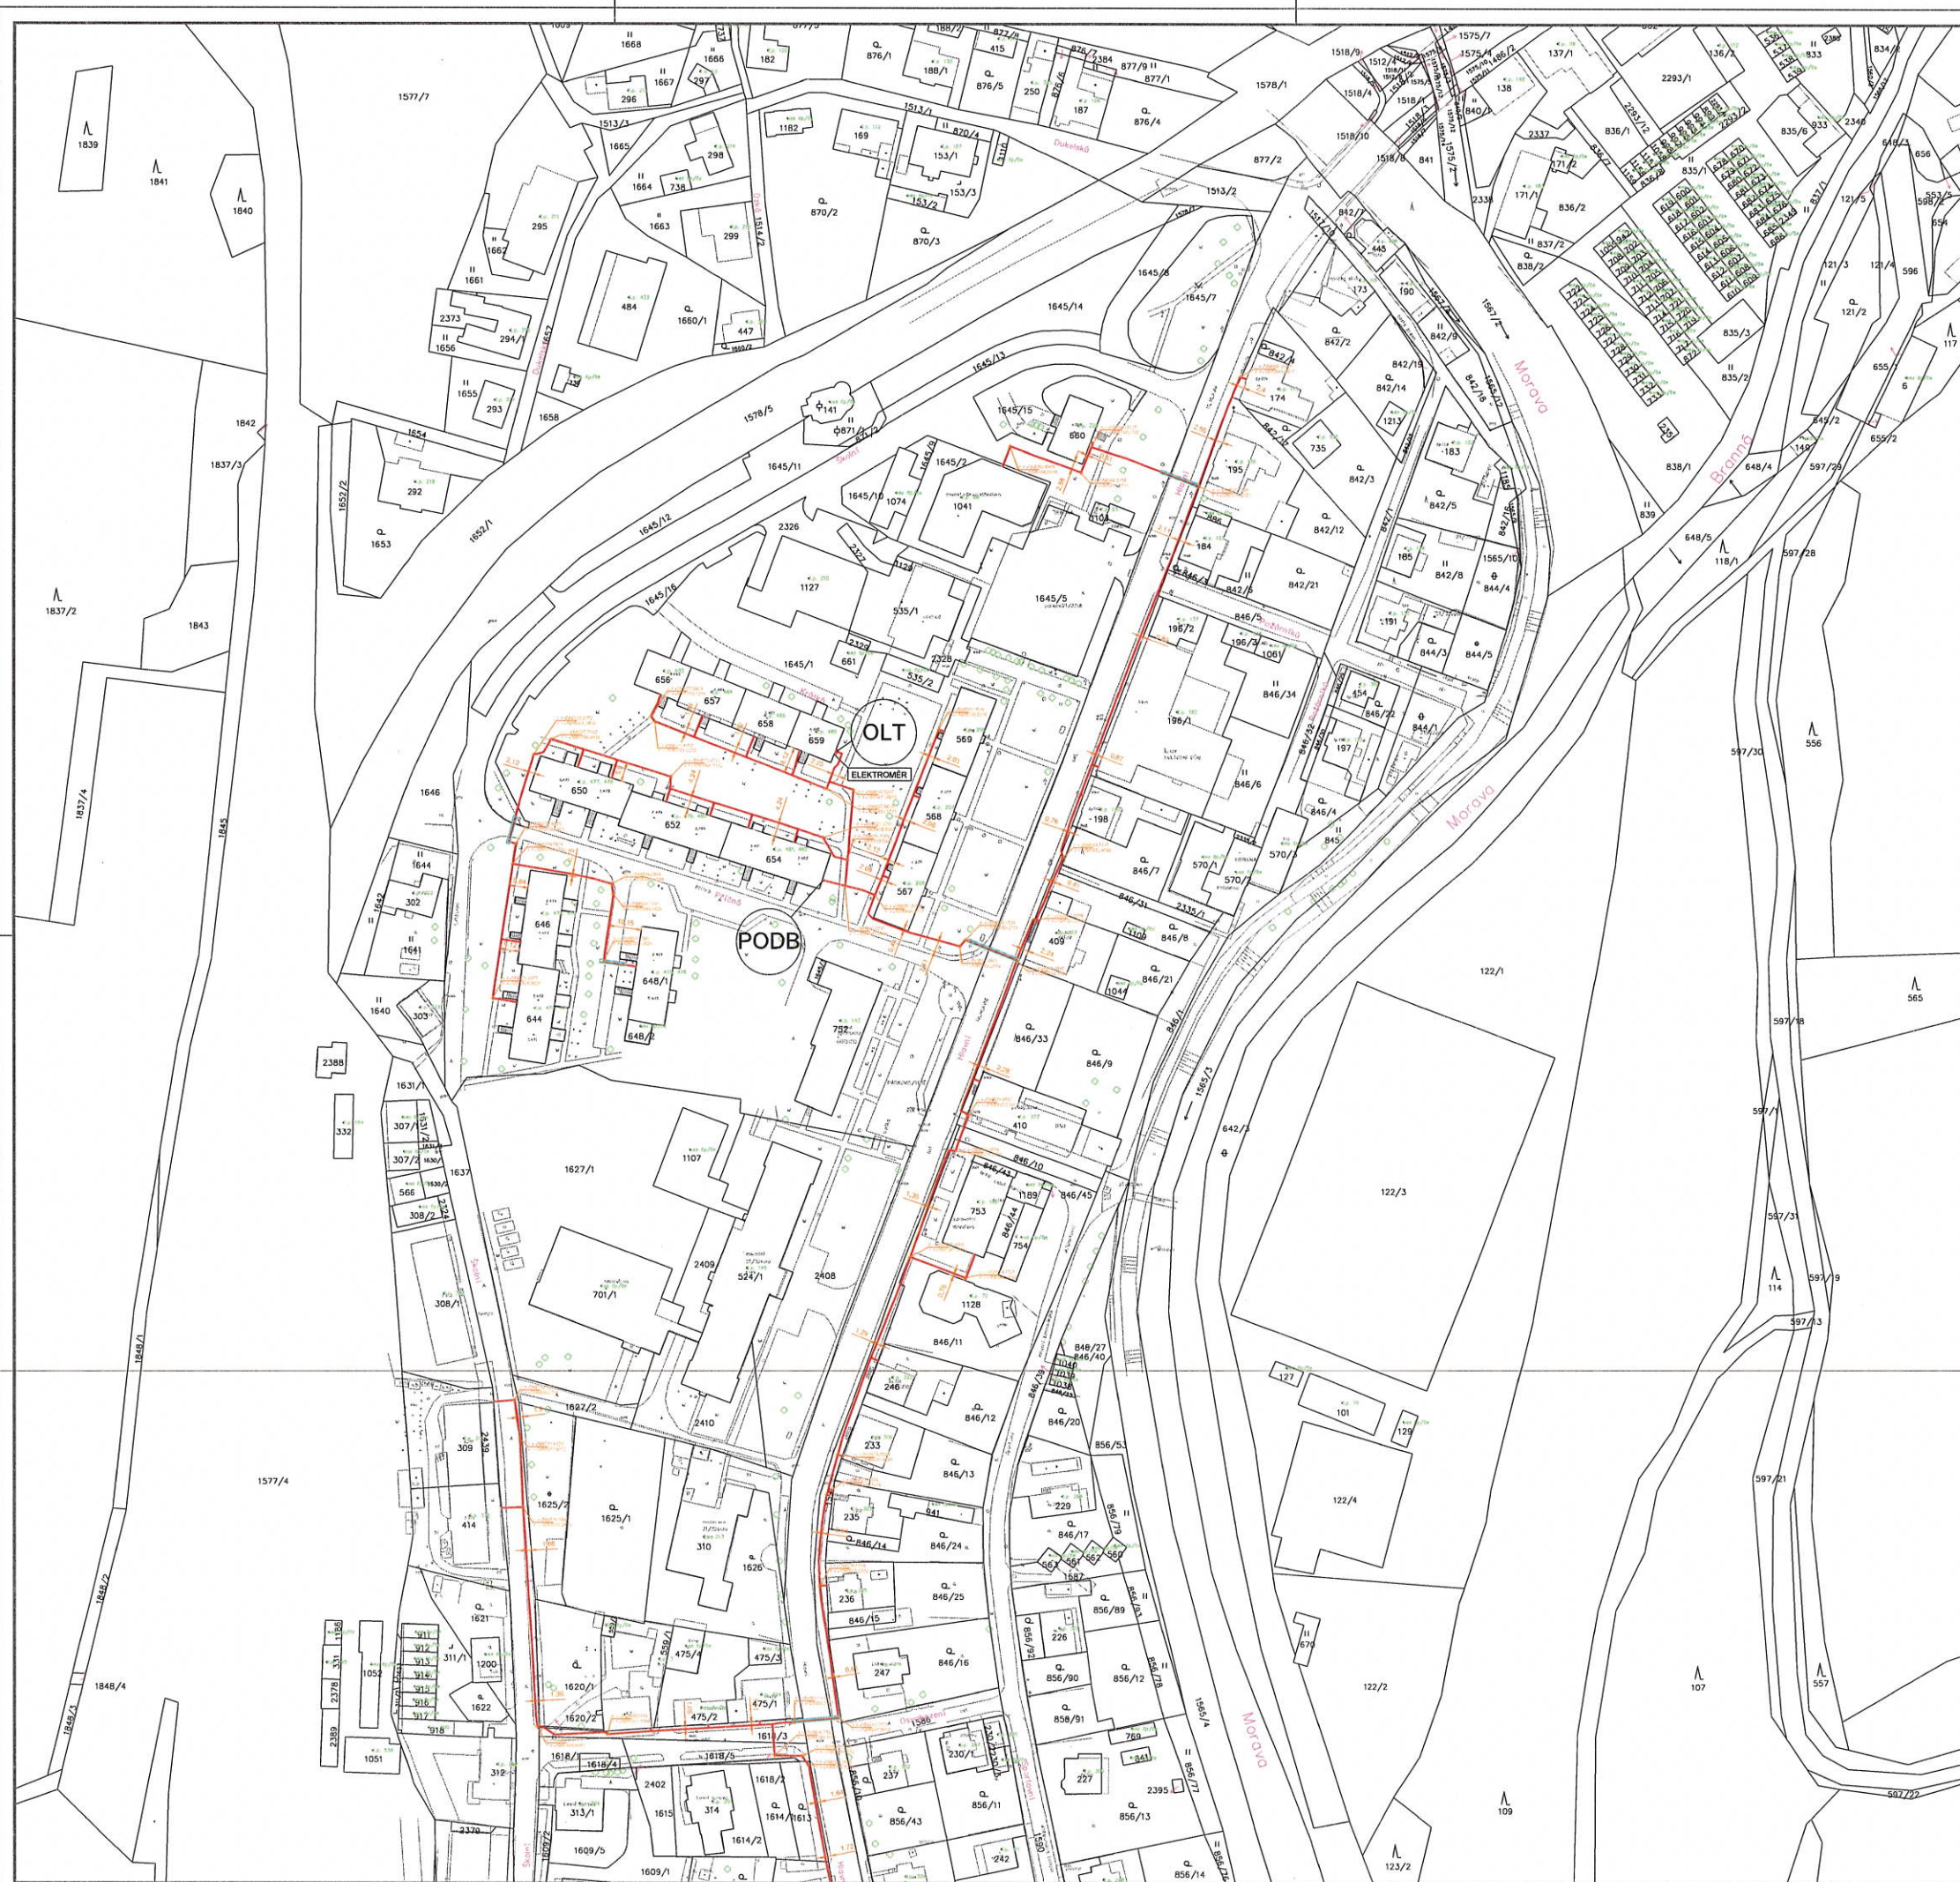


MĚSTSKÝ ÚŘAD HANUŠOVICE
odbor výstavby

Dokumentace je ověřena a je součástí
územního rozhodnutí
Spis. zn. Výst./ 401/2024/1m
ze dne: 13.5.2024

vedoucí odboru výstavby



KLAD LISTŮ:

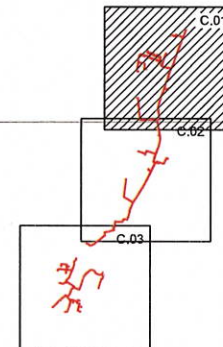

k.ú.: Hanušovice [637203]

VYPRACOVANÝ Ing. Michal Kubu	SKLADANÝ Ing. Andrej Bartoš	STAVUS 05/2023	 TELKOMUNIKAČNÍ SLUŽBY
INVESTOR Telco Infrastructure, s.r.o.	STUPEŇ ÚP DUR	InfolTel, spol. s r.o. Falešská 18, 628 03 Brno ZÁJEDNA 2023-63-007	
AKCE FTTH_Hanušovice_TELIN		MĚRITKO 1:1000	VYKRESLIL C.2-01
VYKRESLIL Katastrální situace výkres			