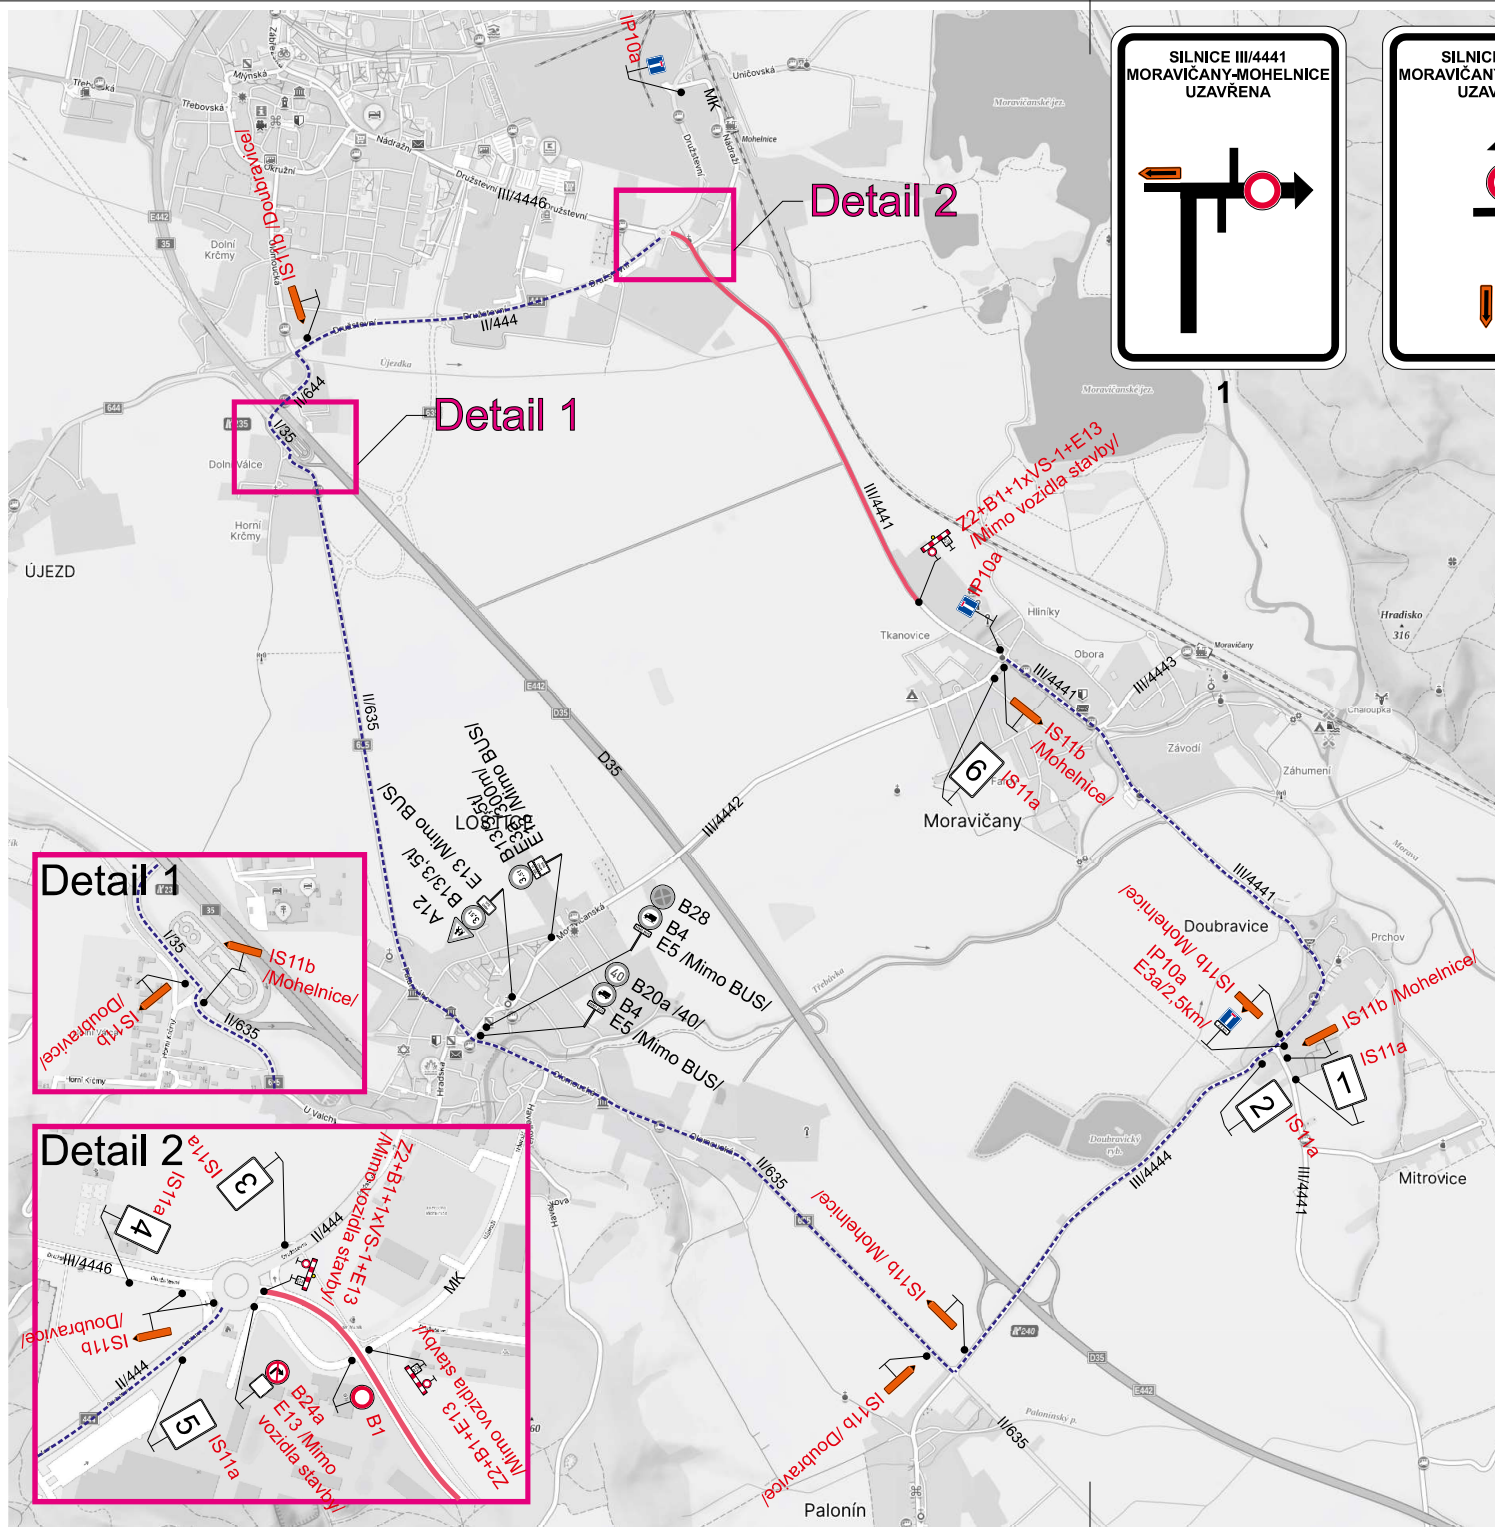


Legenda:

- | | | |
|---|--------------|----------------------------|
|  | B13 | Tvalé dopravní značení |
|  | IP10a | Přechodné dopravní značení |
|  | | Uzavřený úsek |
|  | | Objízdná trasa |

Trvalé dopravní značení, které je v rozporu s přechodným dopravním značením bude zakryto.

Vypracoval:	Datum:	SEKNE SEKNE, spol. s r.o., Hamerská 12, 772 00 Olomouc DIČ: CZ62363701 tel./fax: 585 311 867		
Marie Marhounová	2.4.2025			
Název akce:	III/4441 Mohelnice - Moravičany			
Název objektu:	Přechodné dopravní značení	Formát:	Č. výkresu:	Č. soupravy:
Příloha:	Úplná uzavírka sil. III/4441	2xA4	1	