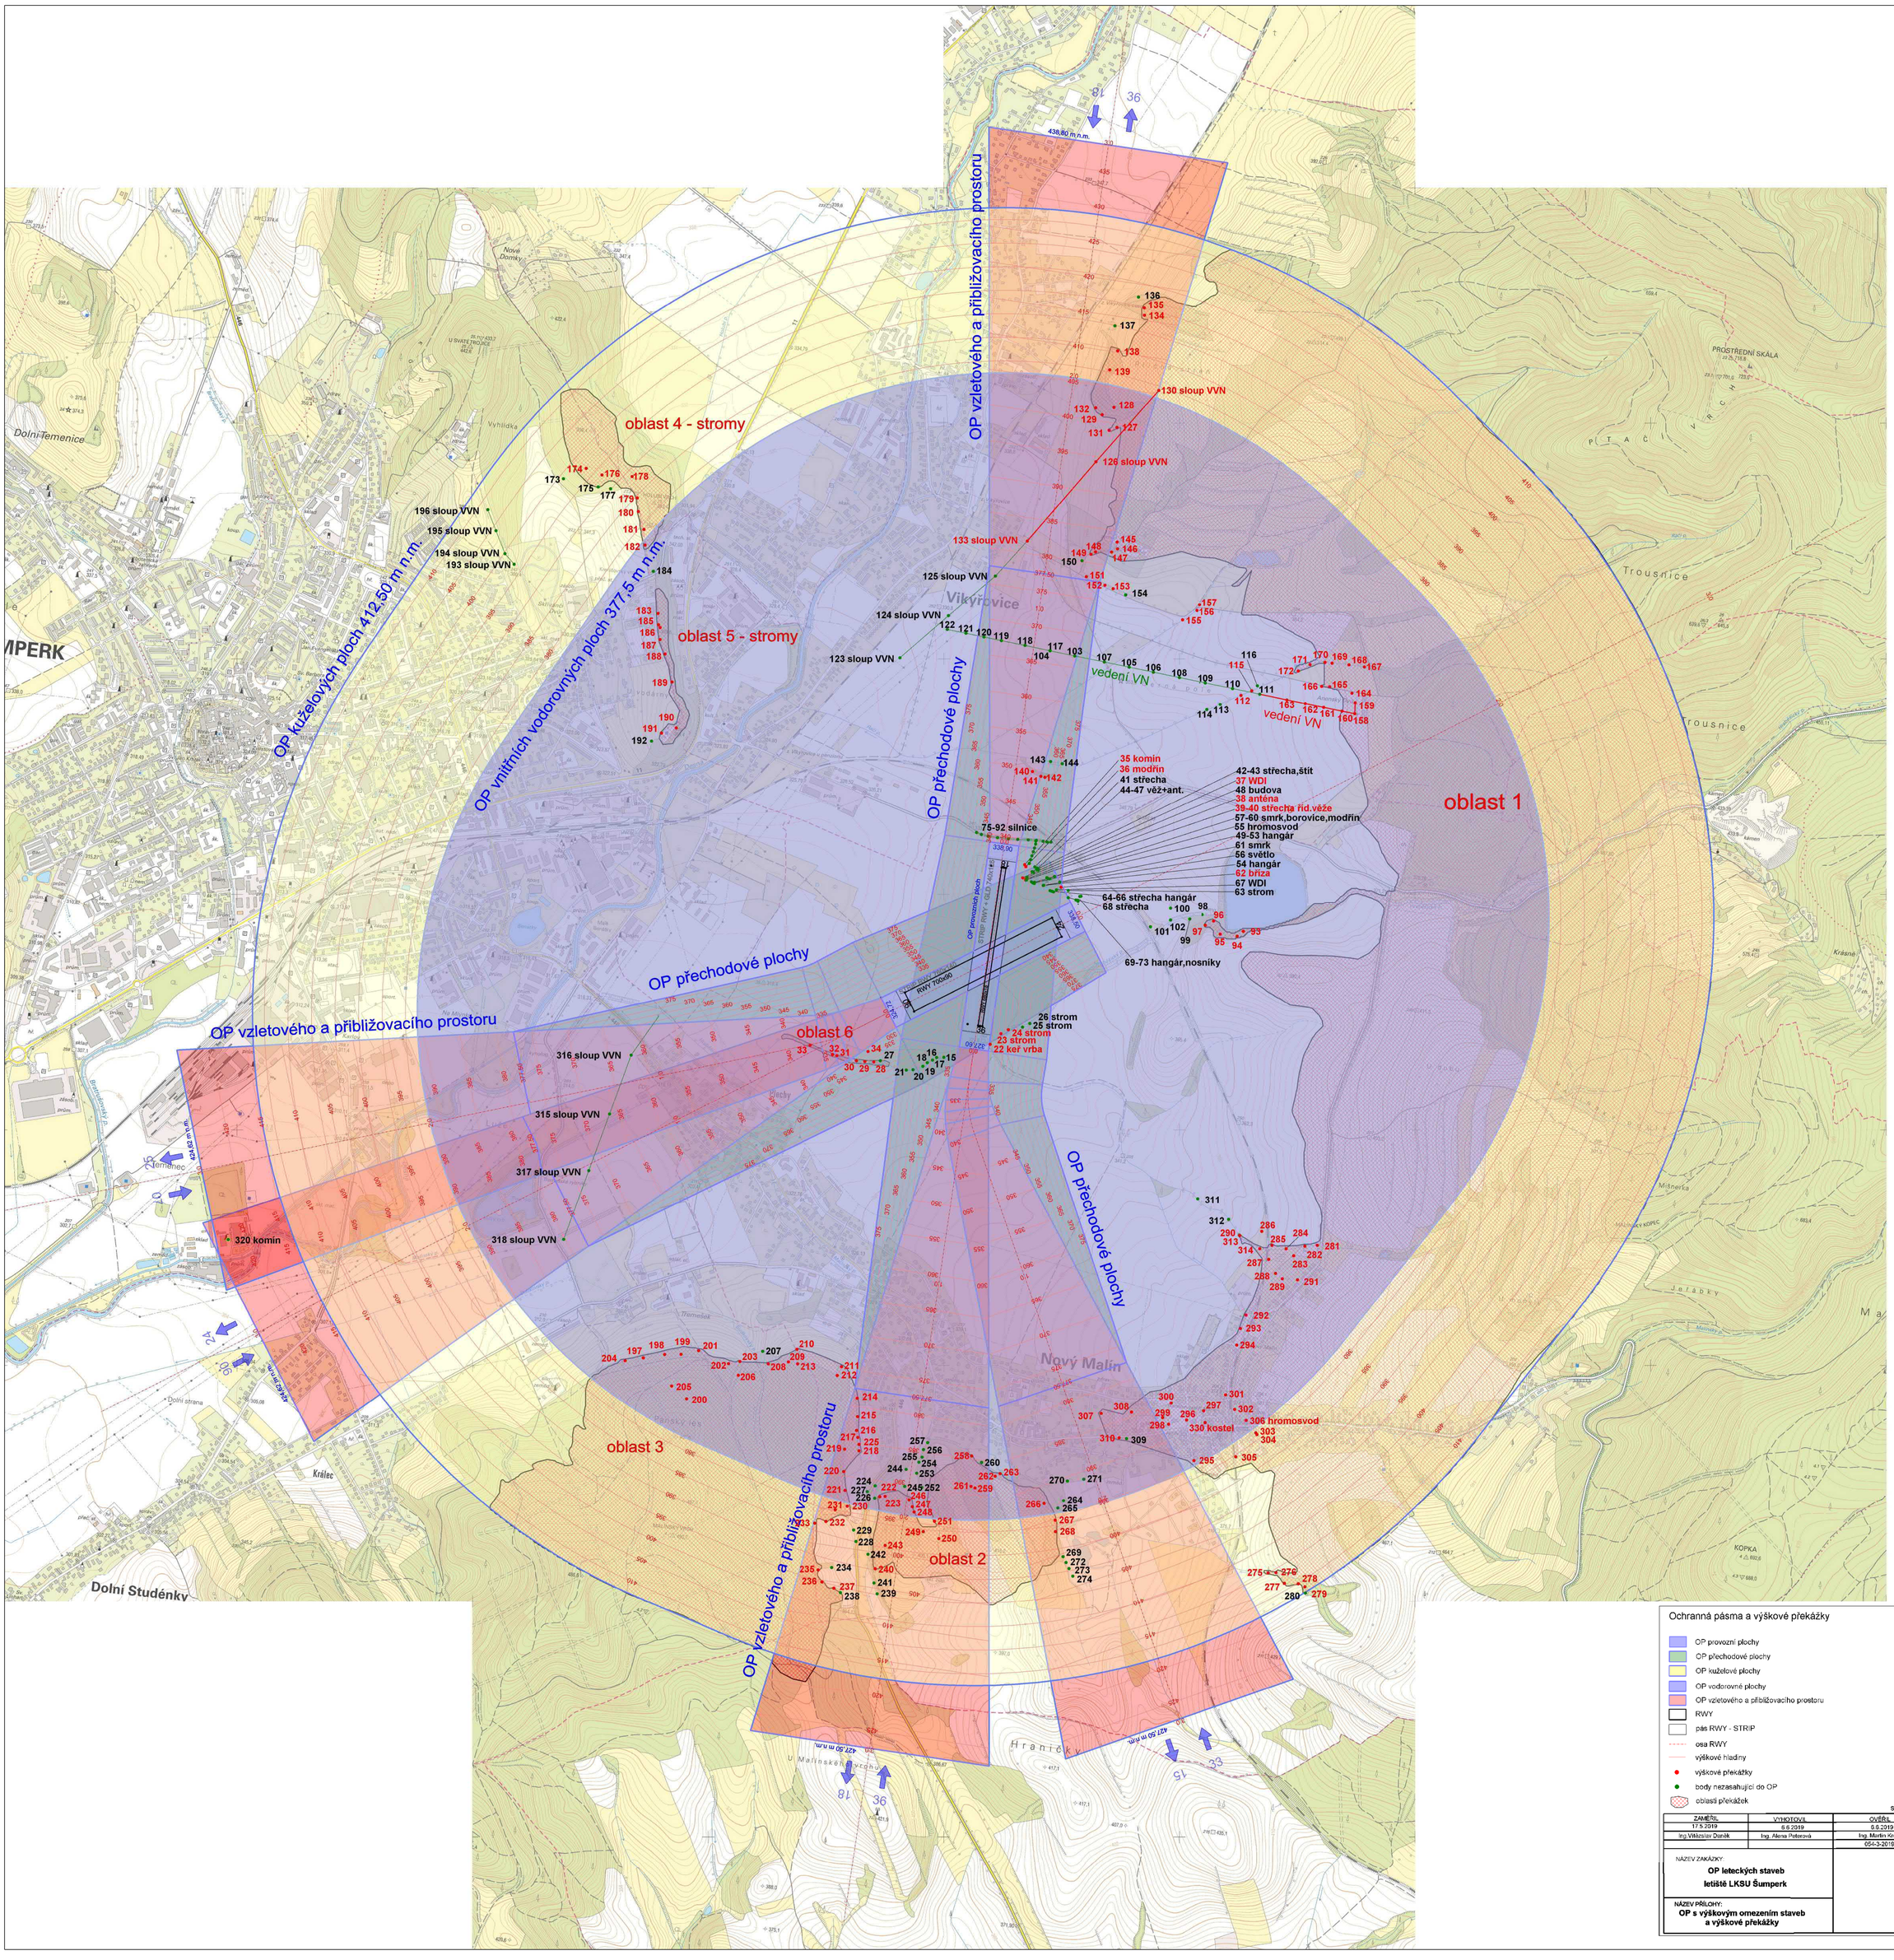
OP vzletového a přibližovacího prostoru
OP kuželových ploch 412,50 m n.m.
OP vnitřních vodorovných ploch 377,5 m n.m.
OP přechodové plochy
oblast 1
oblast 2
oblast 3
oblast 4 - stromy
oblast 5 - stromy
oblast 6
vedení VN
35 komín
36 modřín
41 střecha
44-47 věž+ant.
42-43 střecha,štít
37 WDI
48 budova
38 anténa
39-40 střecha řid.věže
57-60 smrk,borovice,modřín
55 hromosvod
49-53 hangár
61 smrk
56 světlo
54 hangár
62 bříza
67 WDI
63 strom
75-92 silnice
64-66 střecha hangár
68 střecha
69-73 hangár,nosníky
26 strom
25 strom
24 strom
23 strom
22 keř vrba
130 sloup VVN
126 sloup VVN
133 sloup VVN
125 sloup VVN
124 sloup VVN
123 sloup VVN
196 sloup VVN
195 sloup VVN
194 sloup VVN
193 sloup VVN
316 sloup VVN
315 sloup VVN
317 sloup VVN
318 sloup VVN
320 komín
330 kostel
306 hromosvod
Vikýřovice
Nový Malín
Dolní Temenice
Dolní Studénky
Trousnice
PROSTŘEDNÍ SKÁLA
Ochranná pásma a výškové překážky
OP provozní plochy
OP přechodové plochy
OP kuželové plochy
OP vodorovné plochy
OP vzletového a přibližovacího prostoru
RWY
pás RWY - STRIP
osa RWY
výškové hladiny
výškové překážky
body nezasahující do OP
oblasti překážek
souřadnicový systém: S-JTSK, výškový systém: Bpv
OBJEDNATEL:
Aeroklub Šumperk, z.s.
Nový Malín 524
788 03 Nový Malín
ZAMĚŘIL
17.5.2019
Ing. Vítězslav Daněk
VYHOTOVIL
8.6.2019
Ing. Alena Peterová
OVĚŘIL
8.6.2019
Ing. Martin Krejčík
054-3-2019
NÁZEV ZAKÁZKY:
OP leteckých staveb
letiště LKSU Šumperk
NÁZEV PŘÍLOHY:
OP s výškovým omezením staveb
a výškové překážky
GEODÉZIE TOPOS
DATUM 6.6.2019
MĚŘÍTKO 1 : 10 000
FORMÁT A0
ČÍSLO VÝKRESU B2
PARÉ