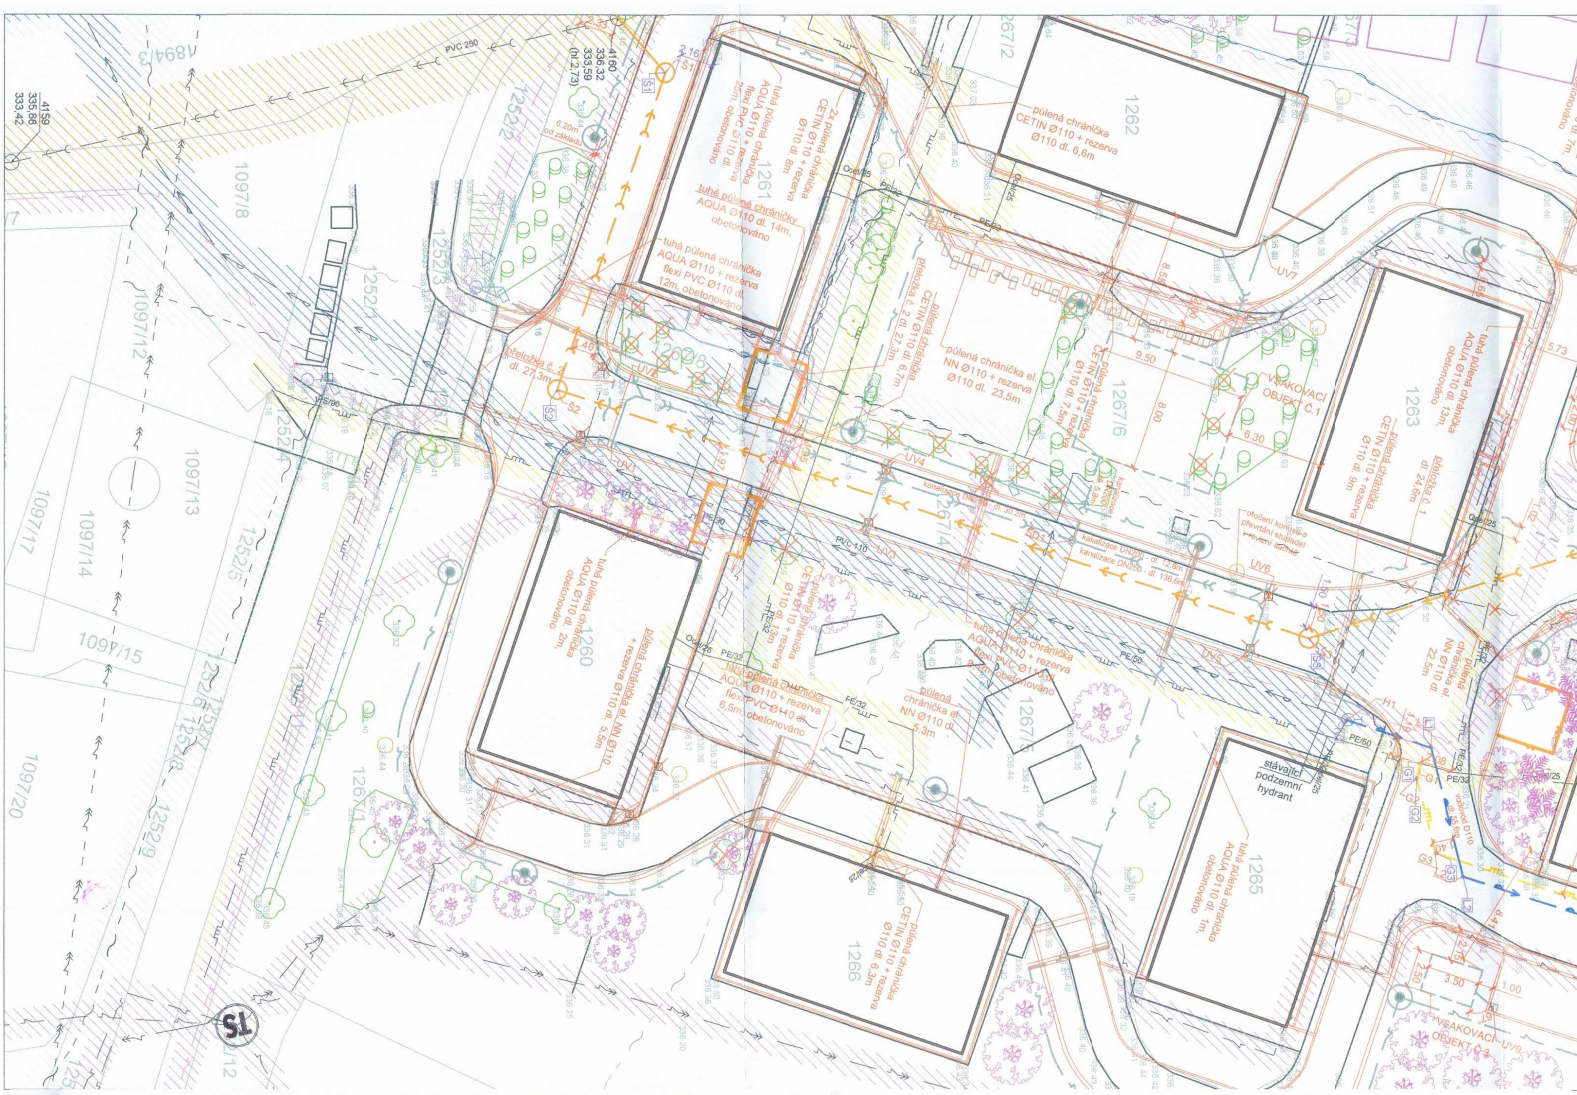

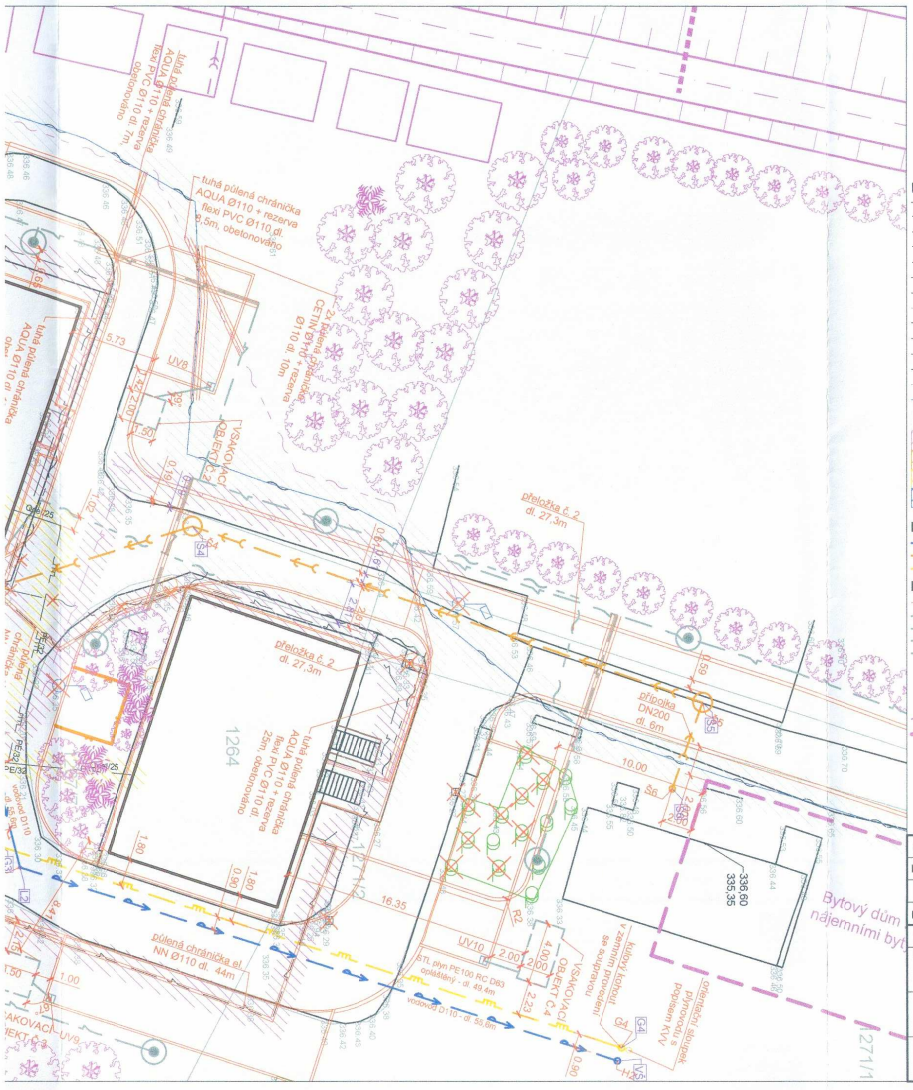

LEGENDA STÁVAJÍCÍCH SÍTÍ:

- VODOVOD
- KANALIZACE DEŠŤOVÁ
- KANALIZACE SPLAŠKOVÁ
- KANALIZACE JEDNOTNÁ
- PLYNOVOD STL
- SDĚLOVACÍ VEDENÍ PODZEMNÍ CETIN
- SDĚLOVACÍ VEDENÍ NADZEMNÍ CETIN
- SDĚLOVACÍ VEDENÍ PODZEMNÍ AQUA, a.s.
- EL.NN NADZEMNÍ VEDENÍ
- EL.VN NADZEMNÍ VEDENÍ
- EL.NN PODZEMNÍ VEDENÍ
- EL.VN PODZEMNÍ VEDENÍ
- PODZ.VEDENÍ VEŘEJNÉHO OSVĚTLENÍ
- EL.NN PODZEMNÍ VEDENÍ CETIN
- OCHRANNÉ PÁSMO SDĚL.VEDENÍ (1,5m)
- OCHRANNÉ PÁSMO SILOVÉHO VEDENÍ (1m)
- OCHRANNÉ PÁSMO KANALIZACE (2,5m)
- OCHRANNÉ PÁSMO PLYNU (1m)
- OCHRANNÉ PÁSMO VODOVODU (1,5m)

POMOCNÉ LINIE:

- HRANY KATASTRU
- HRANY STÁVAJÍCÍCH PLOCH A OBJEKTŮ
- STÁVAJÍCÍ OPLOCENÍ
- POKLOP KANALIZAČNÍ STÁVAJÍCÍ
- POKLOP VODOVODNÍ STÁVAJÍCÍ
- STÁVAJÍCÍ ULIČNÍ VPUST
- STÁVAJÍCÍ STOŽÁR VEŘ.OSVĚTLENÍ
- STÁVAJÍCÍ DOPRAVNÍ ZNAČKA
- STROMY STÁVAJÍCÍ / KÁCENÉ
- KEŘE STÁVAJÍCÍ / KÁCENÉ

LEGENDA NAVRŽENÝCH OBJEKTŮ:

- SO 302 - VODOVOD
- SO 303 - SPLAŠKOVÁ KANALIZACE
- SO 501 - PLYNOVOD

NAVAZUJÍCÍ STAVBY:

- SO 101 KOMUNIKACE - HRANY NAVRŽENÝCH PLOCH
- SO 301 - ODVODNĚNÍ KOMUNIKACE - potrubí
- SO 301 - ODVODNĚNÍ KOMUNIKACE - vsakovací objekt
- SO 401 - VEŘEJNÉ OSVĚTLENÍ - kabelové vedení
- SO 402 - PŘELOŽKY SDĚLOVACÍHO VEDENÍ
- SO 401 - VEŘEJNÉ OSVĚTLENÍ - kónický ocelový stožár jmen. výšky 6m s LED svítidlem na dříku
- SO 101 - KOMUNIKACE - NOVÁ VPUST
- Přírodě blízká protipovodňová opatření na řece Desné v úseku ř. km 12.088 - 14.231
- Bytový dům s nájemními byty - předpokládaná budoucí investiční výstavba obce

náhradní výsadba v rámci stavby "Přírodě blízká protipovodňová opatření na řece Desné v úseku ř. km 12.088 - 14.231" (není součástí tohoto projektu)

ZODP.PROJEKTANT	VYPRACOVAL	K.Ú	PARE Č.:
Ing. Bc. ROMAN FILDÁN	Ing. Bc. ROMAN FILDÁN	VIKÝŘOVICE	1
KRAJ: OLOMOUCKÝ		MÍSTO: UL. ŠKOLNÍ	

INVESTOR: Obec Vikýřovice, Petrovská 168, 788 13 Vikýřovice, IČ: 00635898

AKCE:
Revitalizace sídliště na ul. Školní, Vikýřovice

OBSAH:
KOORDINAČNÍ SITUAČNÍ VÝKRES

RAZÍTKO

FORMÁT:	800/297mm
DATUM:	04/2020
ÚČEL:	DUR
MĚŘÍTKO: 1:250	VÝKRES: C3