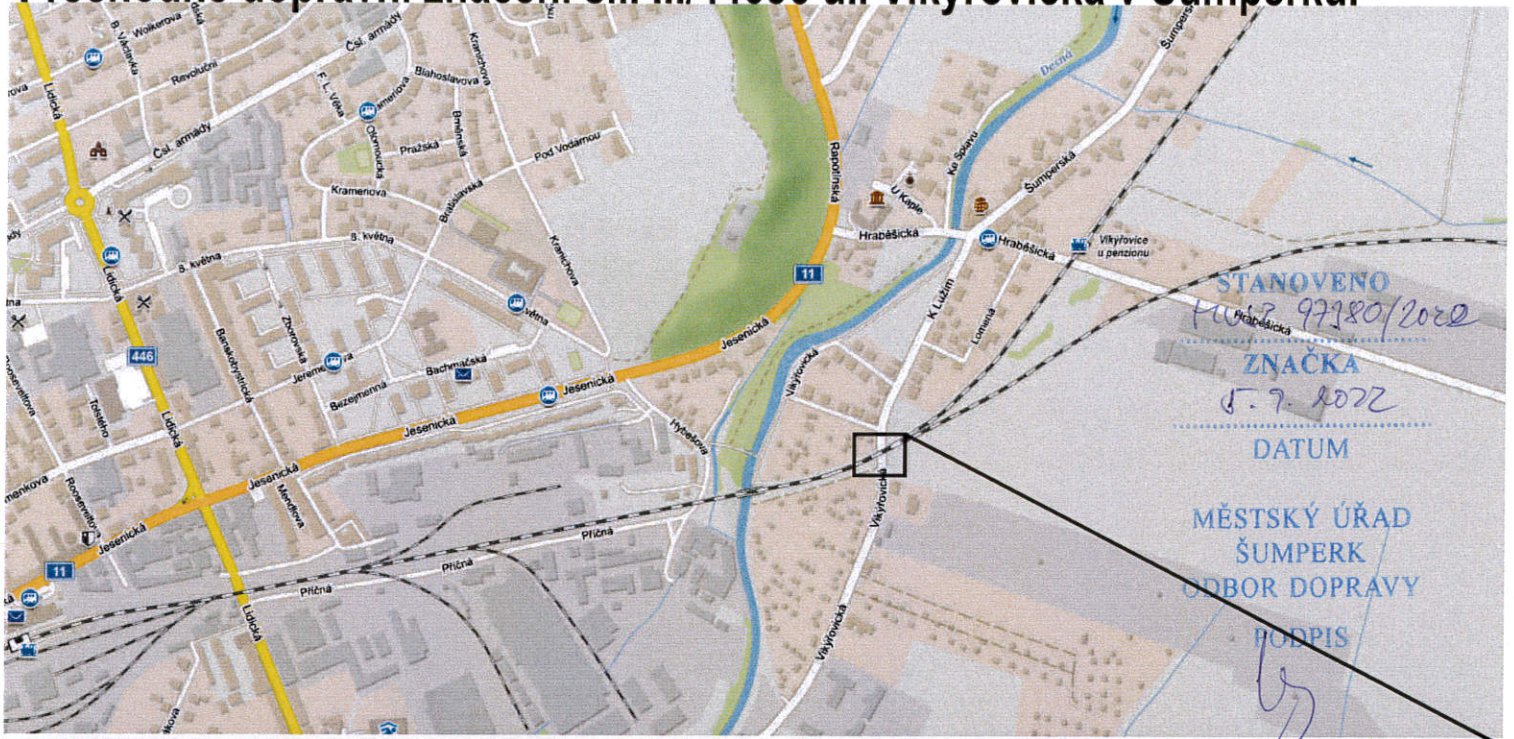

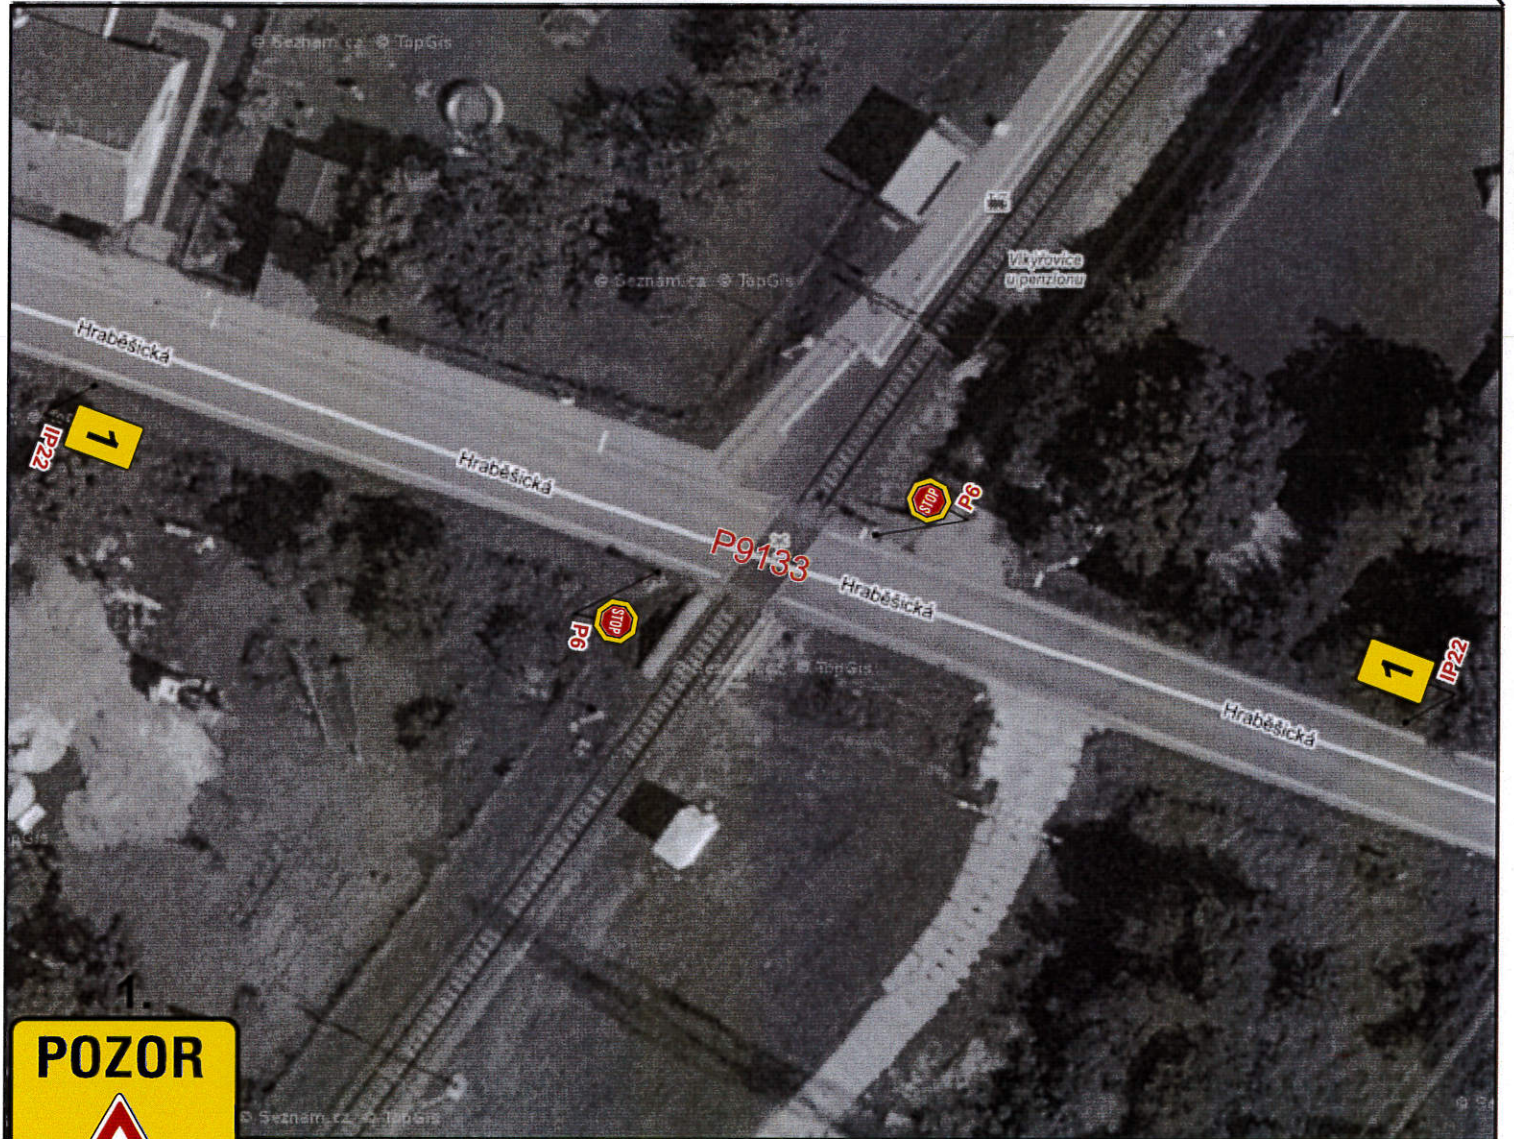



Přechodné dopravní značení sil. III/44636 ul. Vikýřovická v Šumperku. P4238



Vypracoval: Veiser Lukáš		
Datum: 15.8.2022		
Přechodné dopravní značení sil. III/44636 ul. Vikýřovická v Šumperku.		
		Adresa provozovny: Pavelkova 2 Olomouc 772 00


Přechodné dopravní značení sil. III/44638 ul. Hraběšická v Šumperku. P9133



Vypracoval: Veiser Lukáš		
Datum: 15.8.2022		
Přechodné dopravní značení sil. III/44638 ul. Hraběšická v Šumperku.		
Adresa provozovny: Pavelkova 2 Olomouc 772 00		

Přechodné dopravní značení MK ul. Příčná v Šumperku.

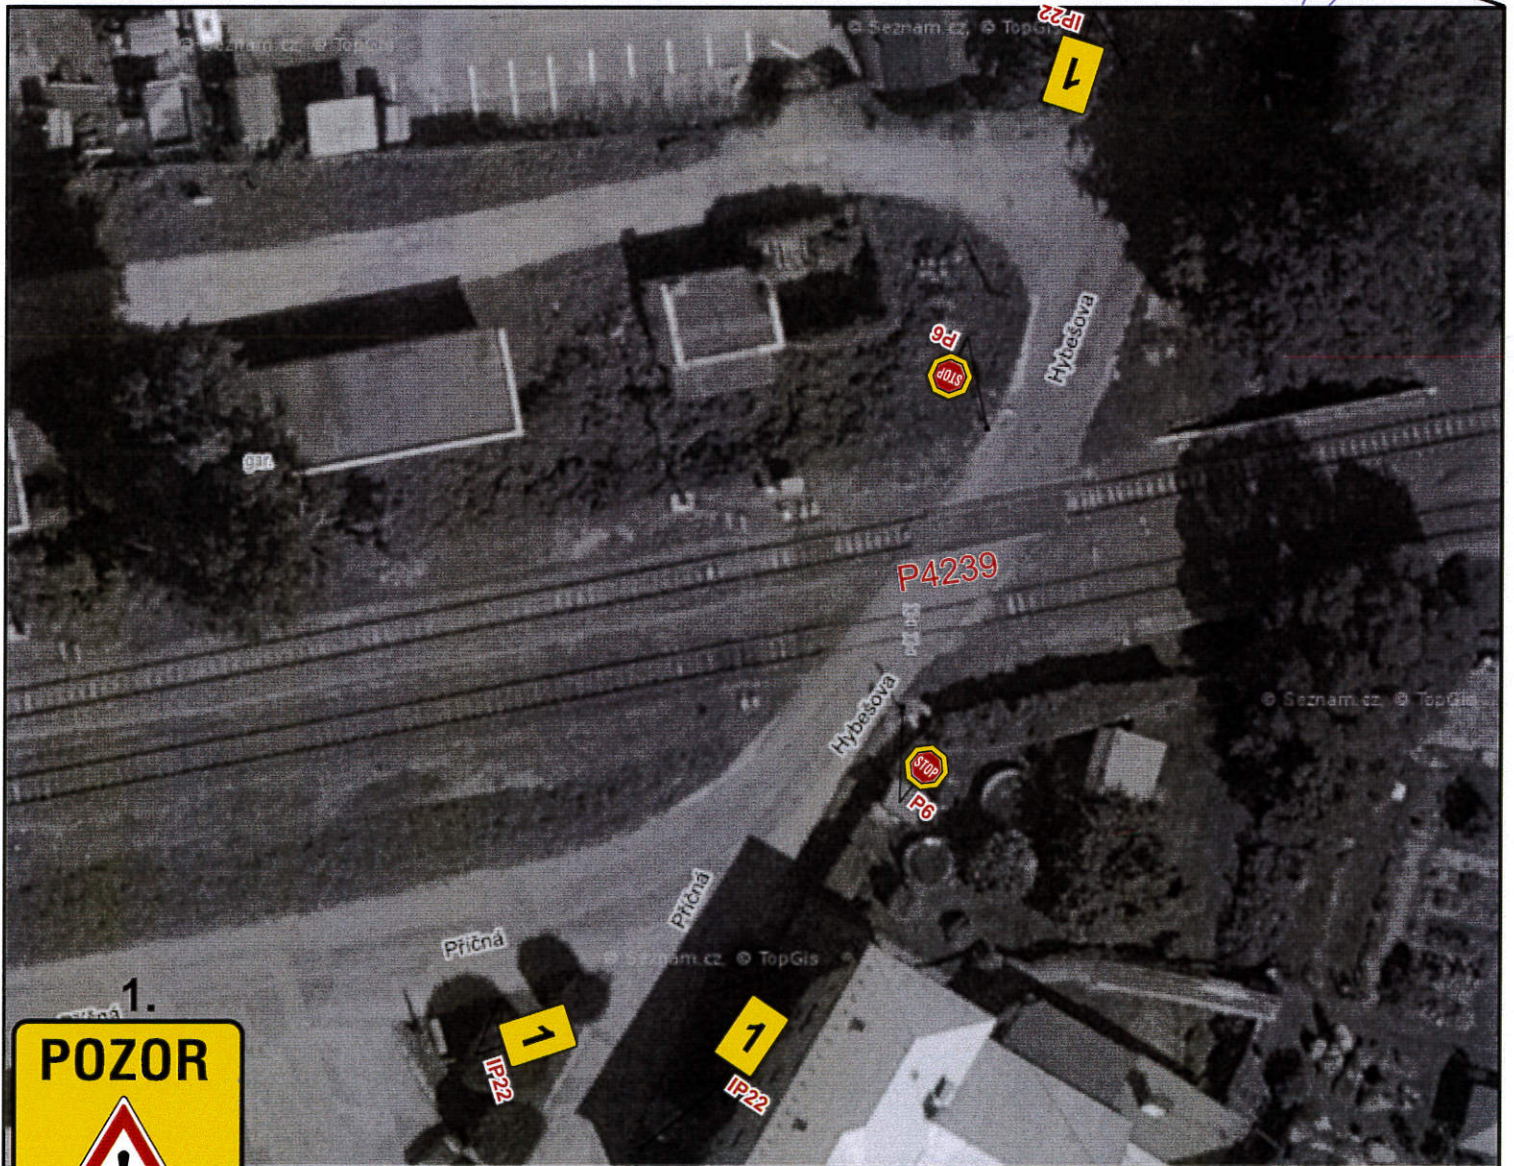P4239



Vypracoval: Veiser Lukáš

Datum: 15.8.2022

Přechodné dopravní značení
MK ul. Příčná v Šumperku.



Adresa provozovny: Pavelkova 2
Olomouc 772 00