


Situace

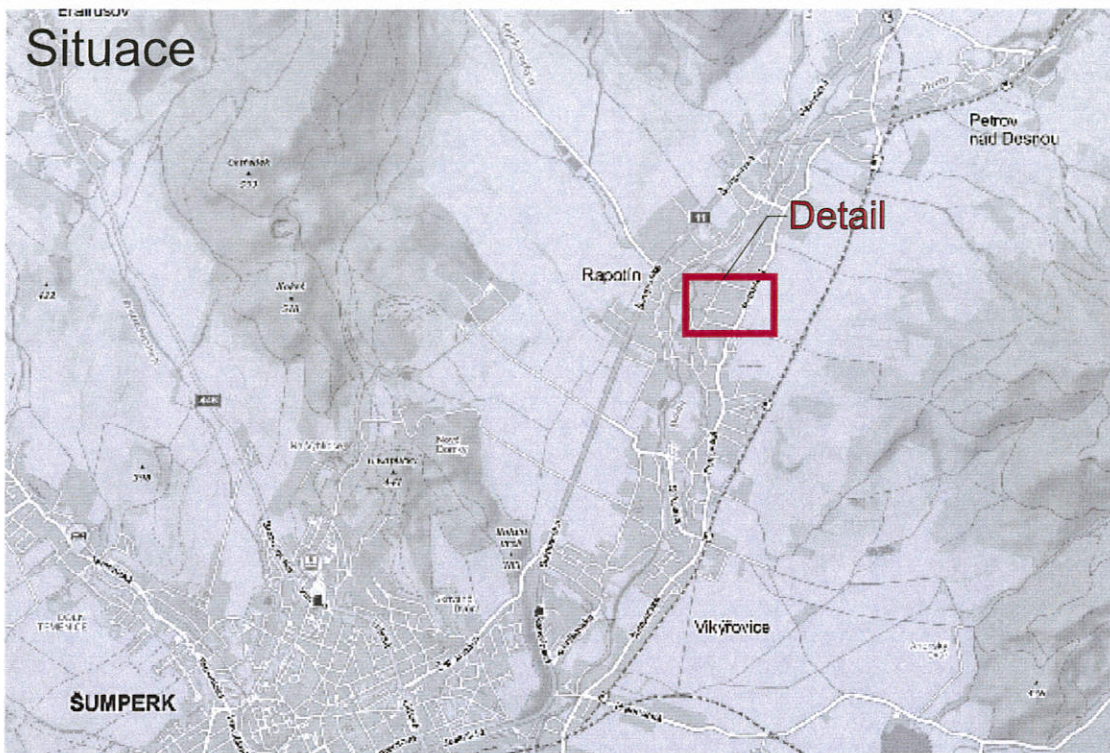


STANOVENO
 FWS P. 59267/2023
 ZNAČKA
 18.7.2023
 DATUM

MĚSTSKÝ ÚŘAD
 ŠUMPERK
 ODBOR DOPRAVY


PODPIS

Detail

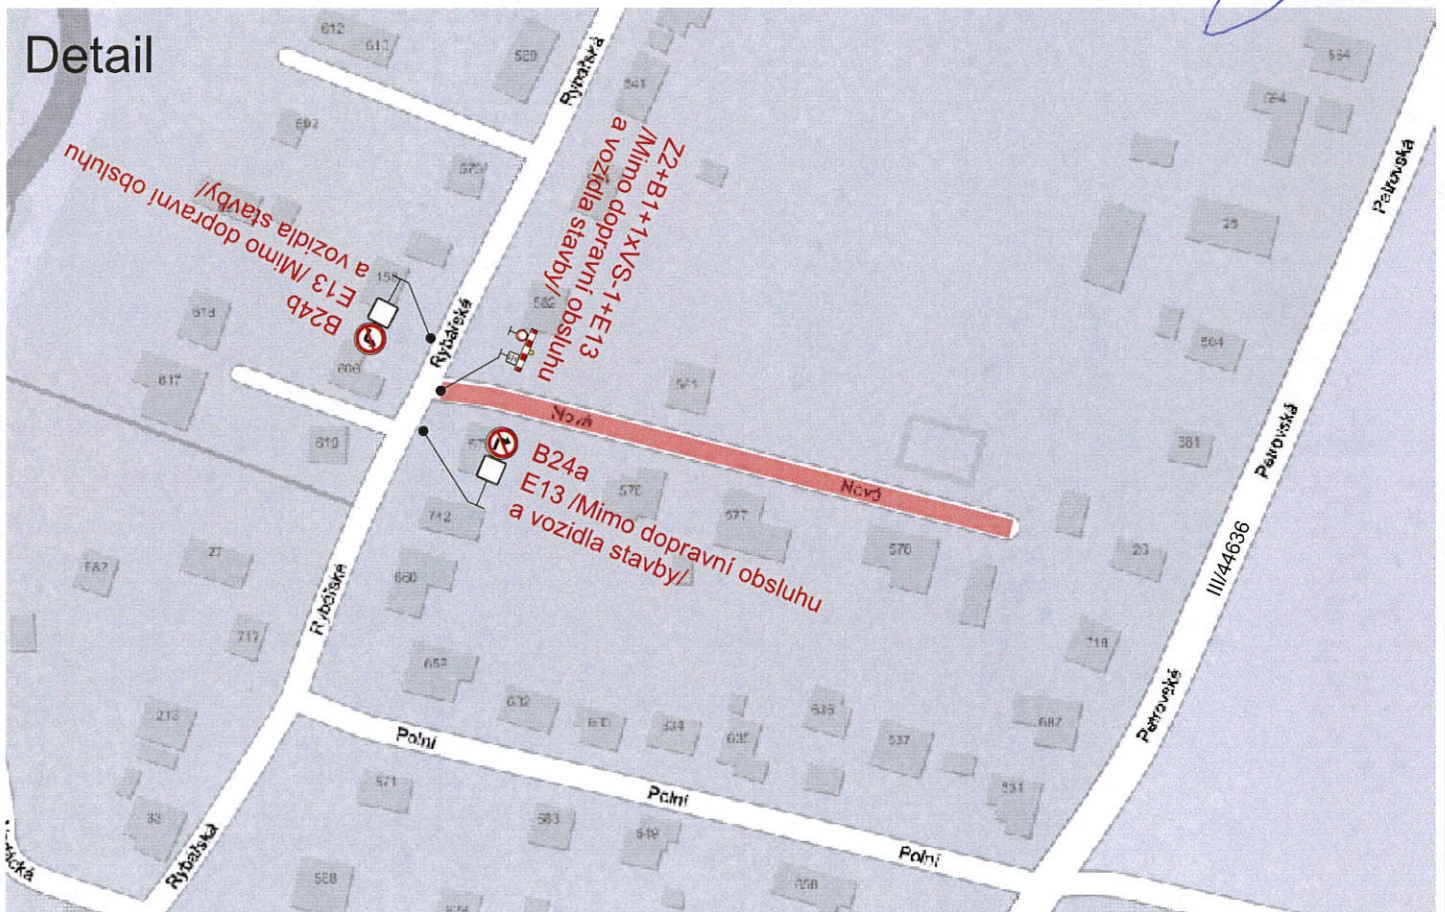

Legenda:

 Uzavřený úsek

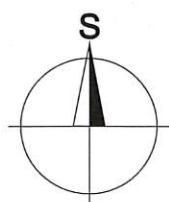

Vypracoval: Ing. Jiří Bluma	Datum: 20.4.2023	SEKNE SEKNE, spol. s r.o. Hamerská 12, 772 00 Olomouc DIČ: CZ62363701 tel./fax: 585 311 867	
Název akce: <h3>Vikýřovice, ul. Nová</h3>			
Název objektu: Přechodné dopravní značení	Formát: 1xA4	Č. výkresu: 1	Č. soupravy:
Příloha: Úplná uzavírka MK			