


Situace v katastrální mapě

k.ú.: Vikýřovice 781827

Projektovaná trasa vedení NNk - 11m

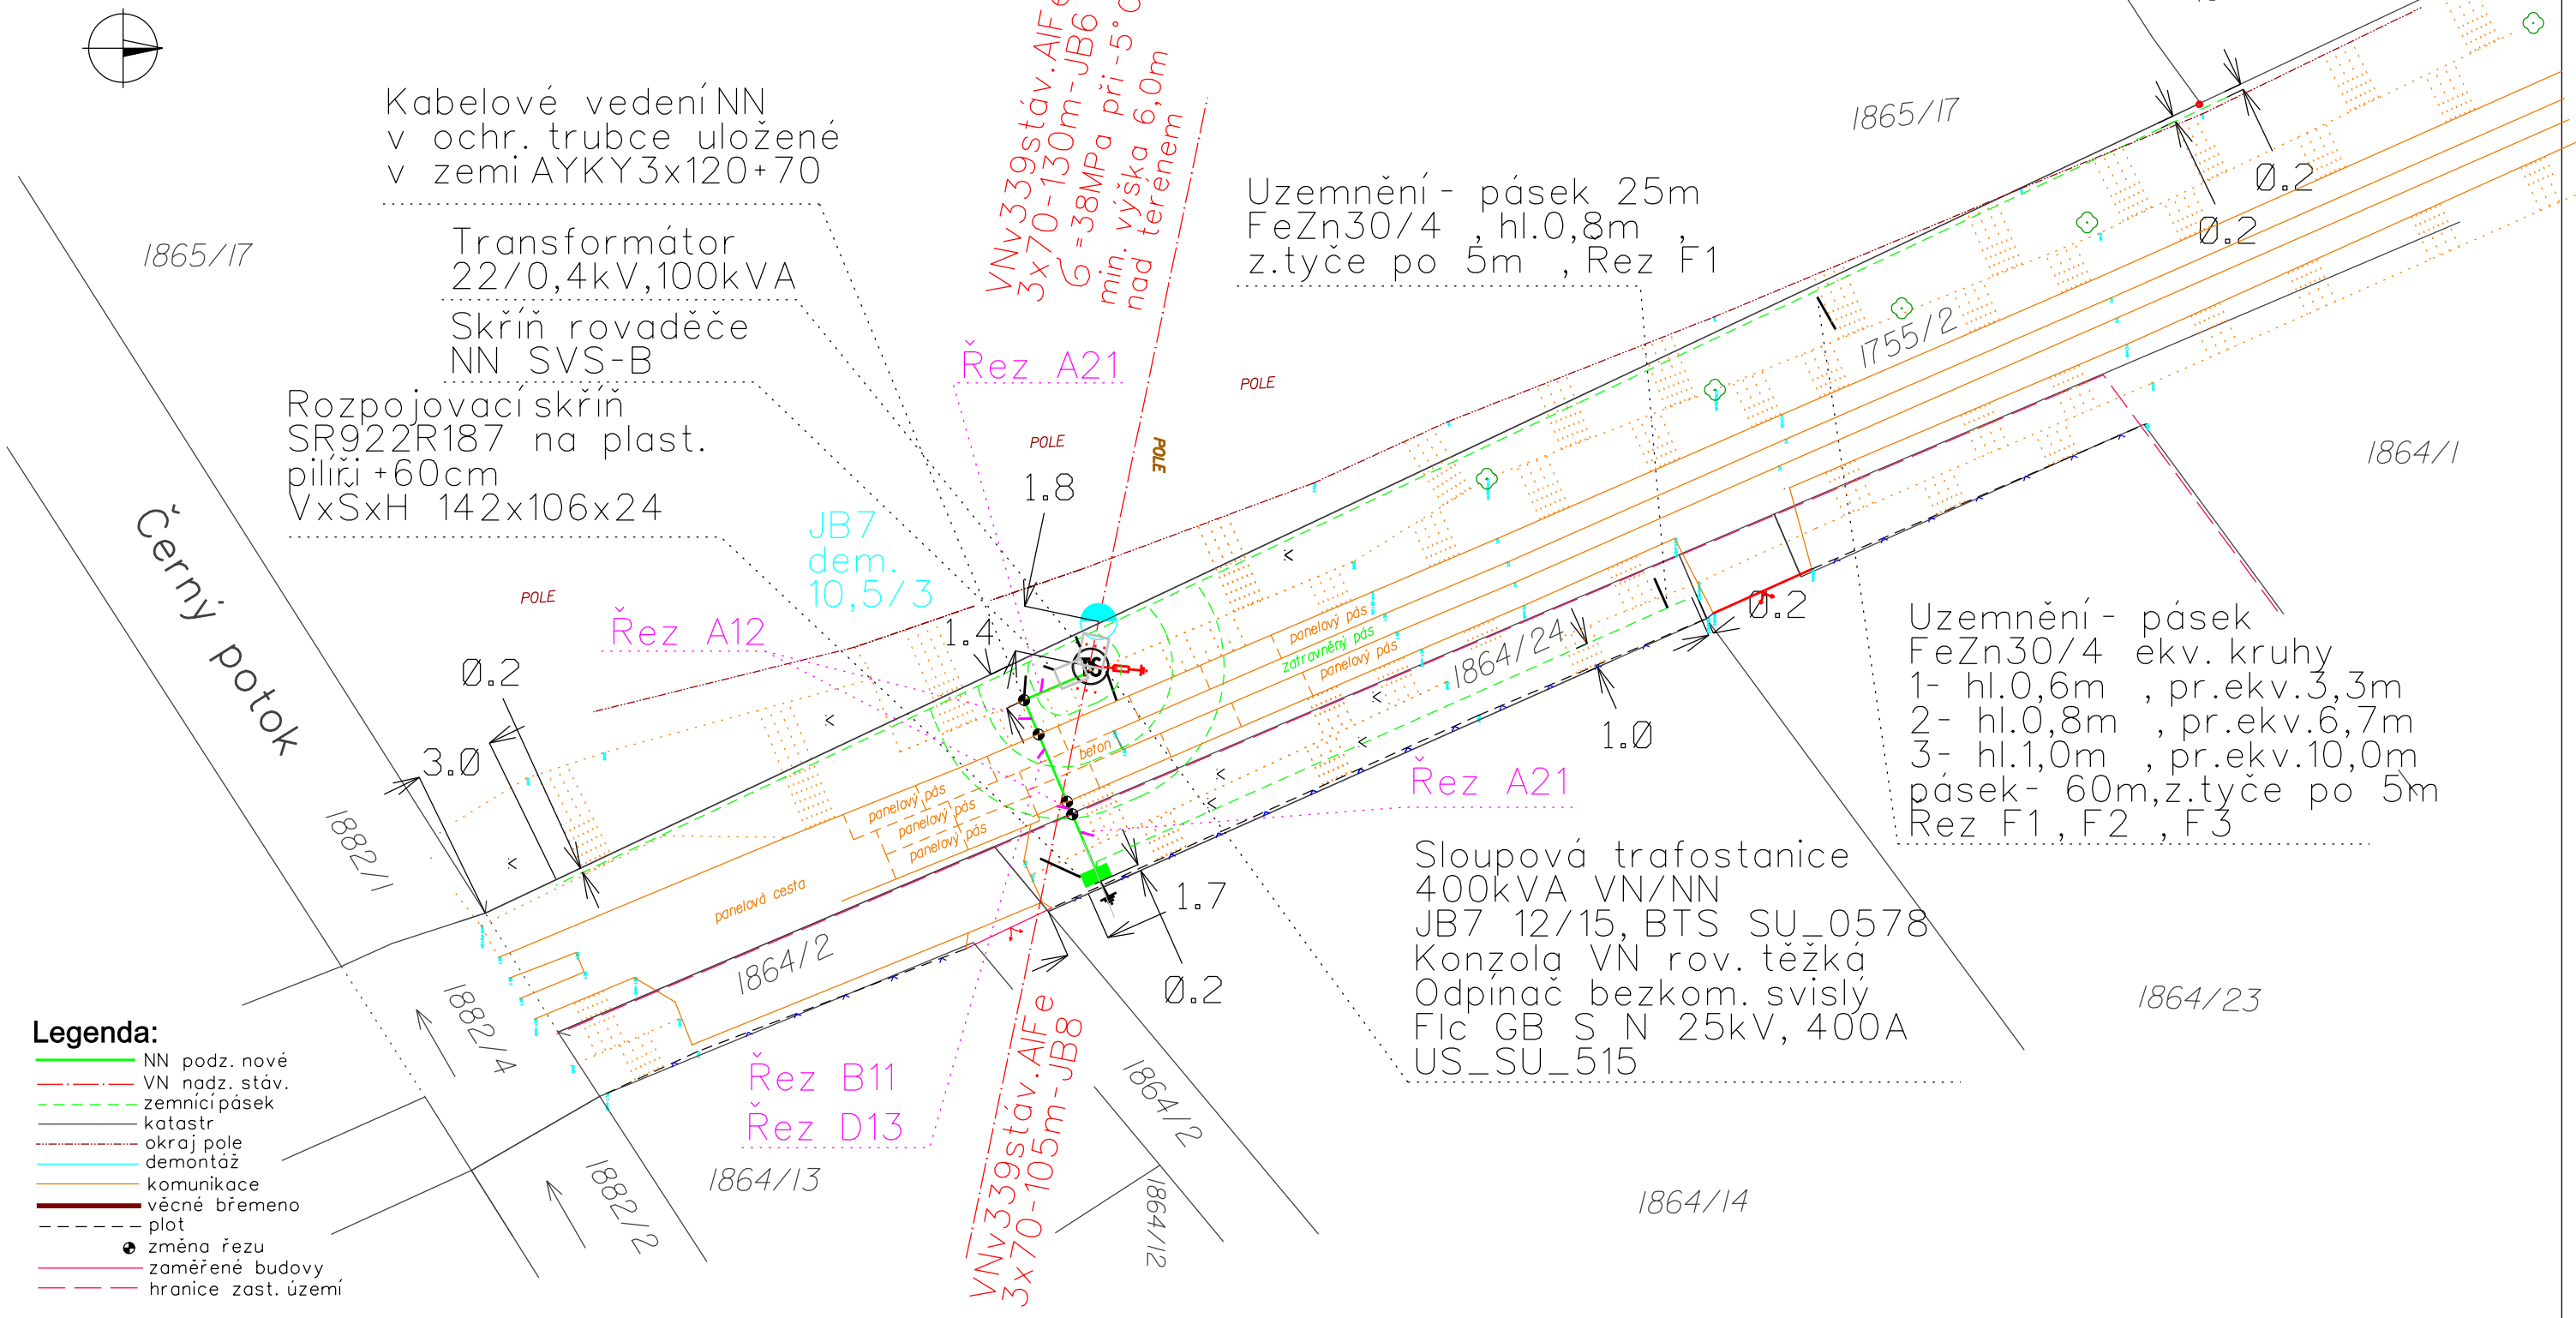

Název výkresu:	Formát:	A3
Koordinální výkres	Datum:	04/2022
Název PD:	Účel:	PDS
Vikýřovice-č.parc.1864/7 DTS, NNk	Zakázk. číslo:	22301
Vypracoval:	Měřítko:	Číslo výkresu:
Rybníkář Milan	EMONTAS, s.r.o. Jiráskova 1273/7 779 00 Olomouc	1:250 C3