

1. **POZOR**
SIL.III/44636
UL. VIKYŘOVICKÁ
UZAVŘENA

2. SIL.III/44636
UL. VIKYŘOVICKÁ
UZAVŘENA

3. SIL.III/44636
UL. VIKYŘOVICKÁ
UZAVŘENA


4. SIL.III/44636
UL. VIKYŘOVICKÁ
UZAVŘENA

5. SIL.III/44636
UL. VIKYŘOVICKÁ
UZAVŘENA

6. SIL.III/44636
UL. VIKYŘOVICKÁ
UZAVŘENA


7. SIL.III/44636
UL. VIKYŘOVICKÁ
UZAVŘENA

Vypracoval: Veiser Lukáš
Datum: 16.5.2024
Úplná uzavírka sjl. III/44636
ul. Vykýřovická Šumperku.
Akce:
Doplnění vodovodního řádu
ul. Vykýřovická p.č. 1804/2, k.ú. Šumperk

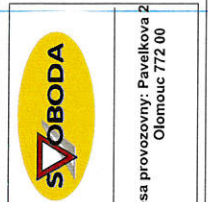


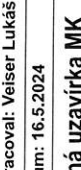
Adresa provozovny: Pavelkova 2
Olomouc 772 00


STANOVENO
2022 8.7.19/2024
ZNAČKA
28.6.2024
DATUM
MĚSTSKÝ ÚŘAD
ŠUMPERK
ODBOR DOPRAVY
PODPIS

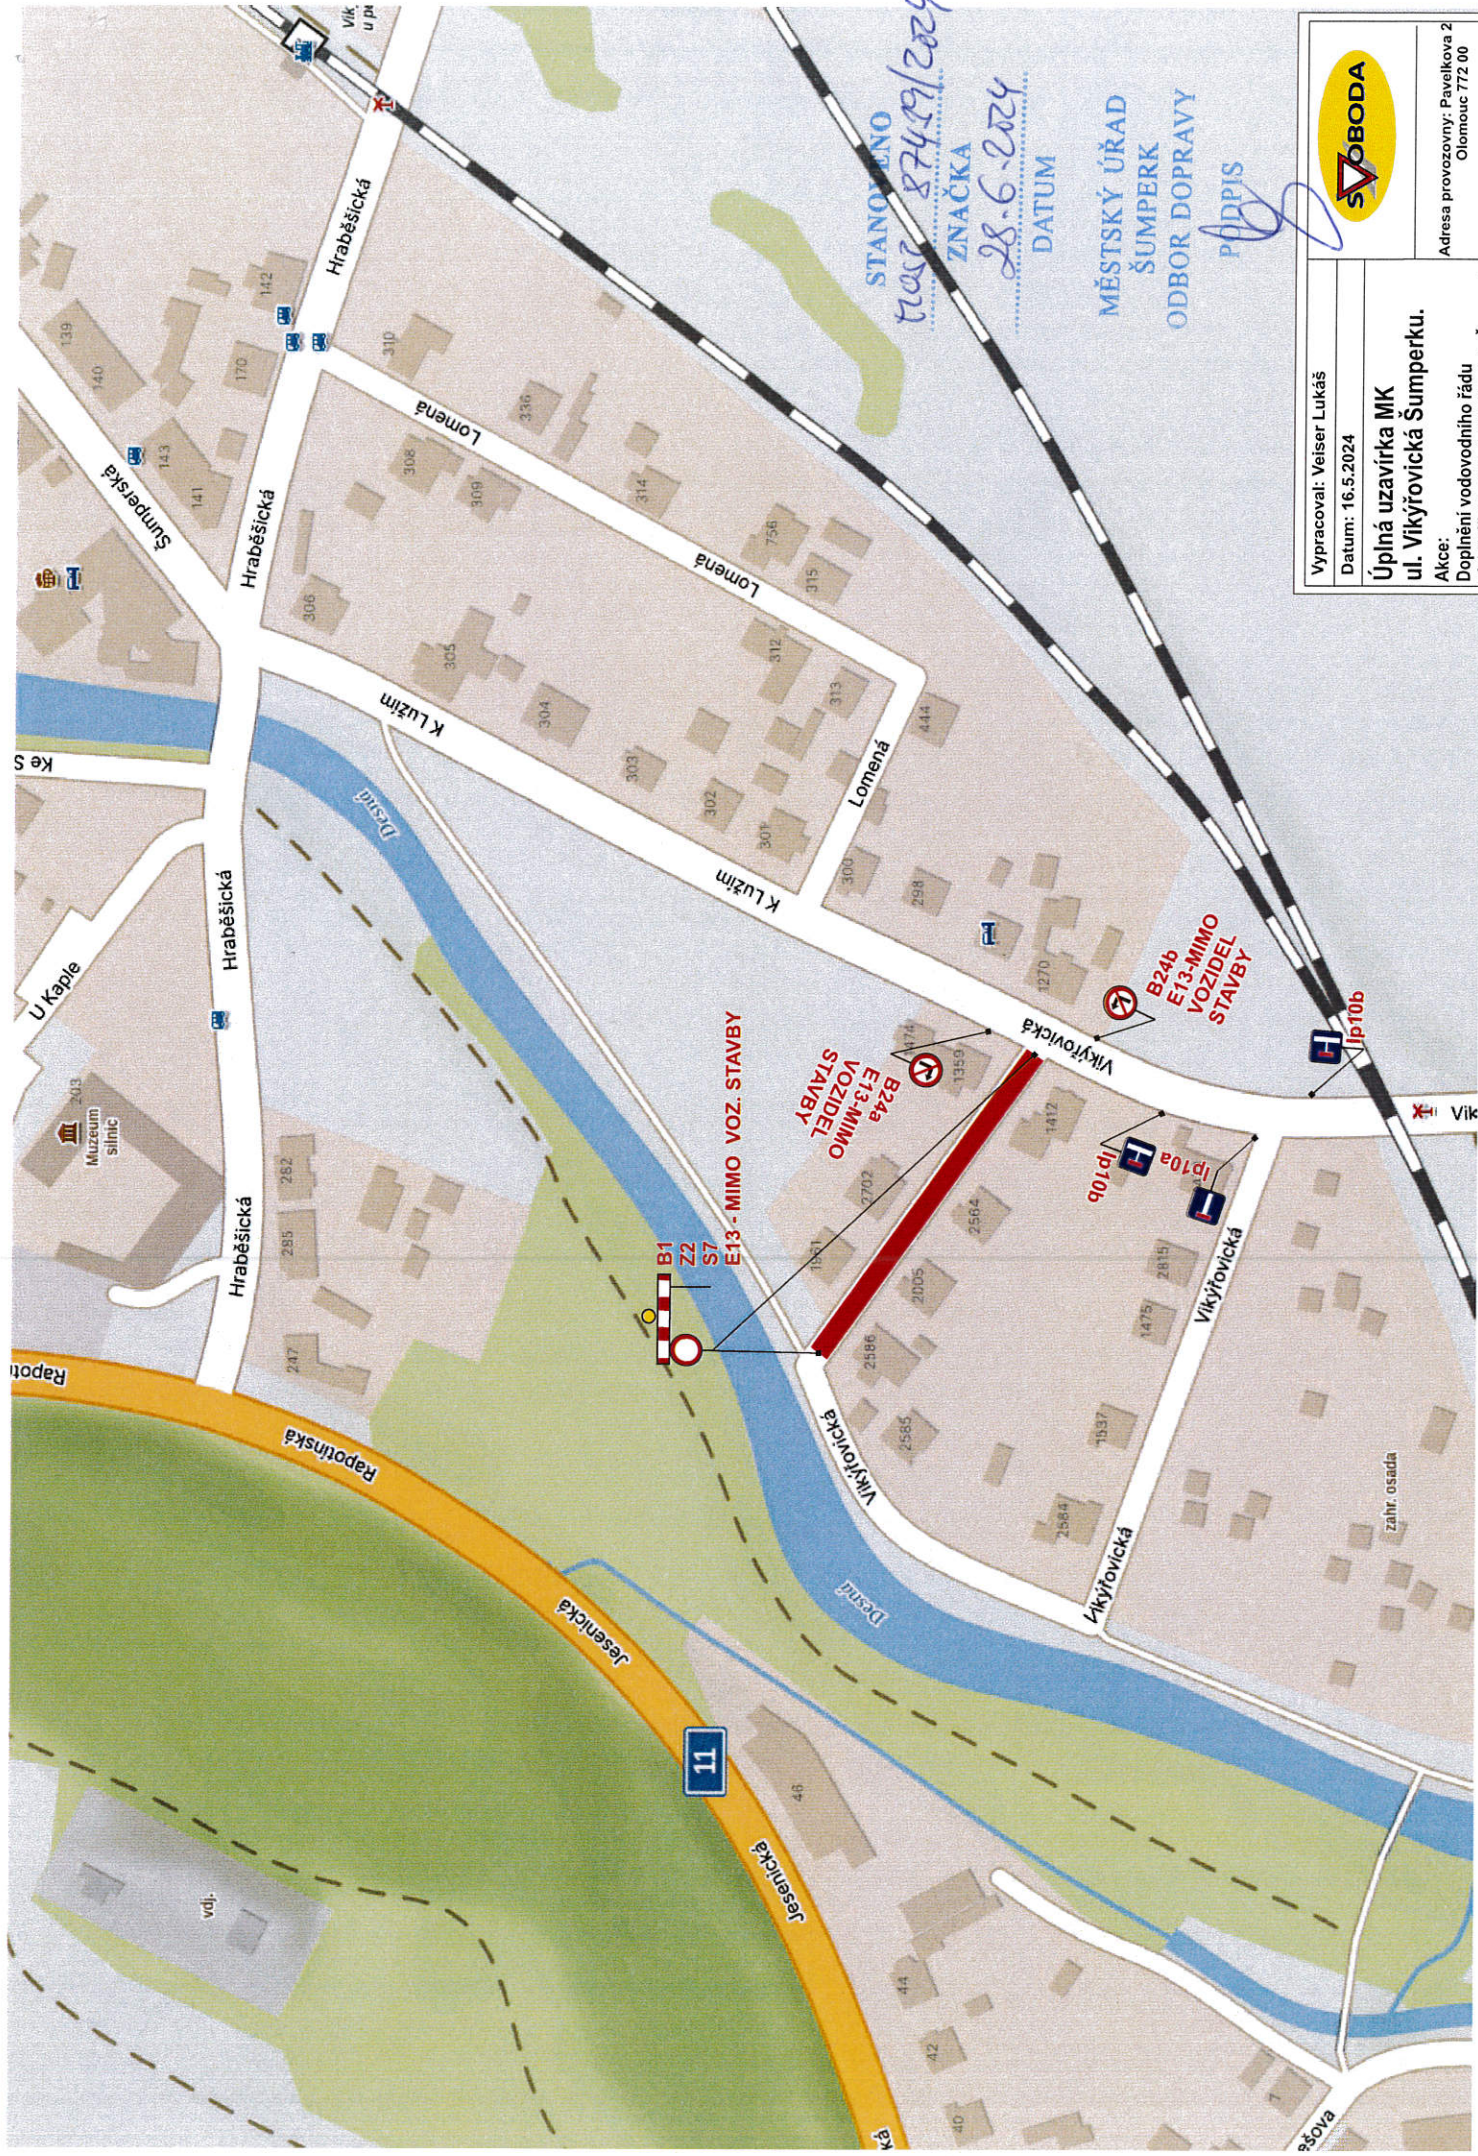

STANOVENO
28.9.2024
ZNAČKA
28.6.2024
DATUM

MĚSTSKÝ ÚŘAD
ŠUMPERK
ODBOR DOPRAVY
PDPIS

	
Vypracoval: Veiser Lukáš Datum: 16.5.2024	
Úplná uzavírka MK ul. Vikýřovická Šumperku.	
Akce: Doplnění vodovodního řádu ul. Vikýřovická p.č. 1804/2, k.ú. Šumperk	
	
Adresa provozovny: Pavełkova 2 Olomouc 772 00	

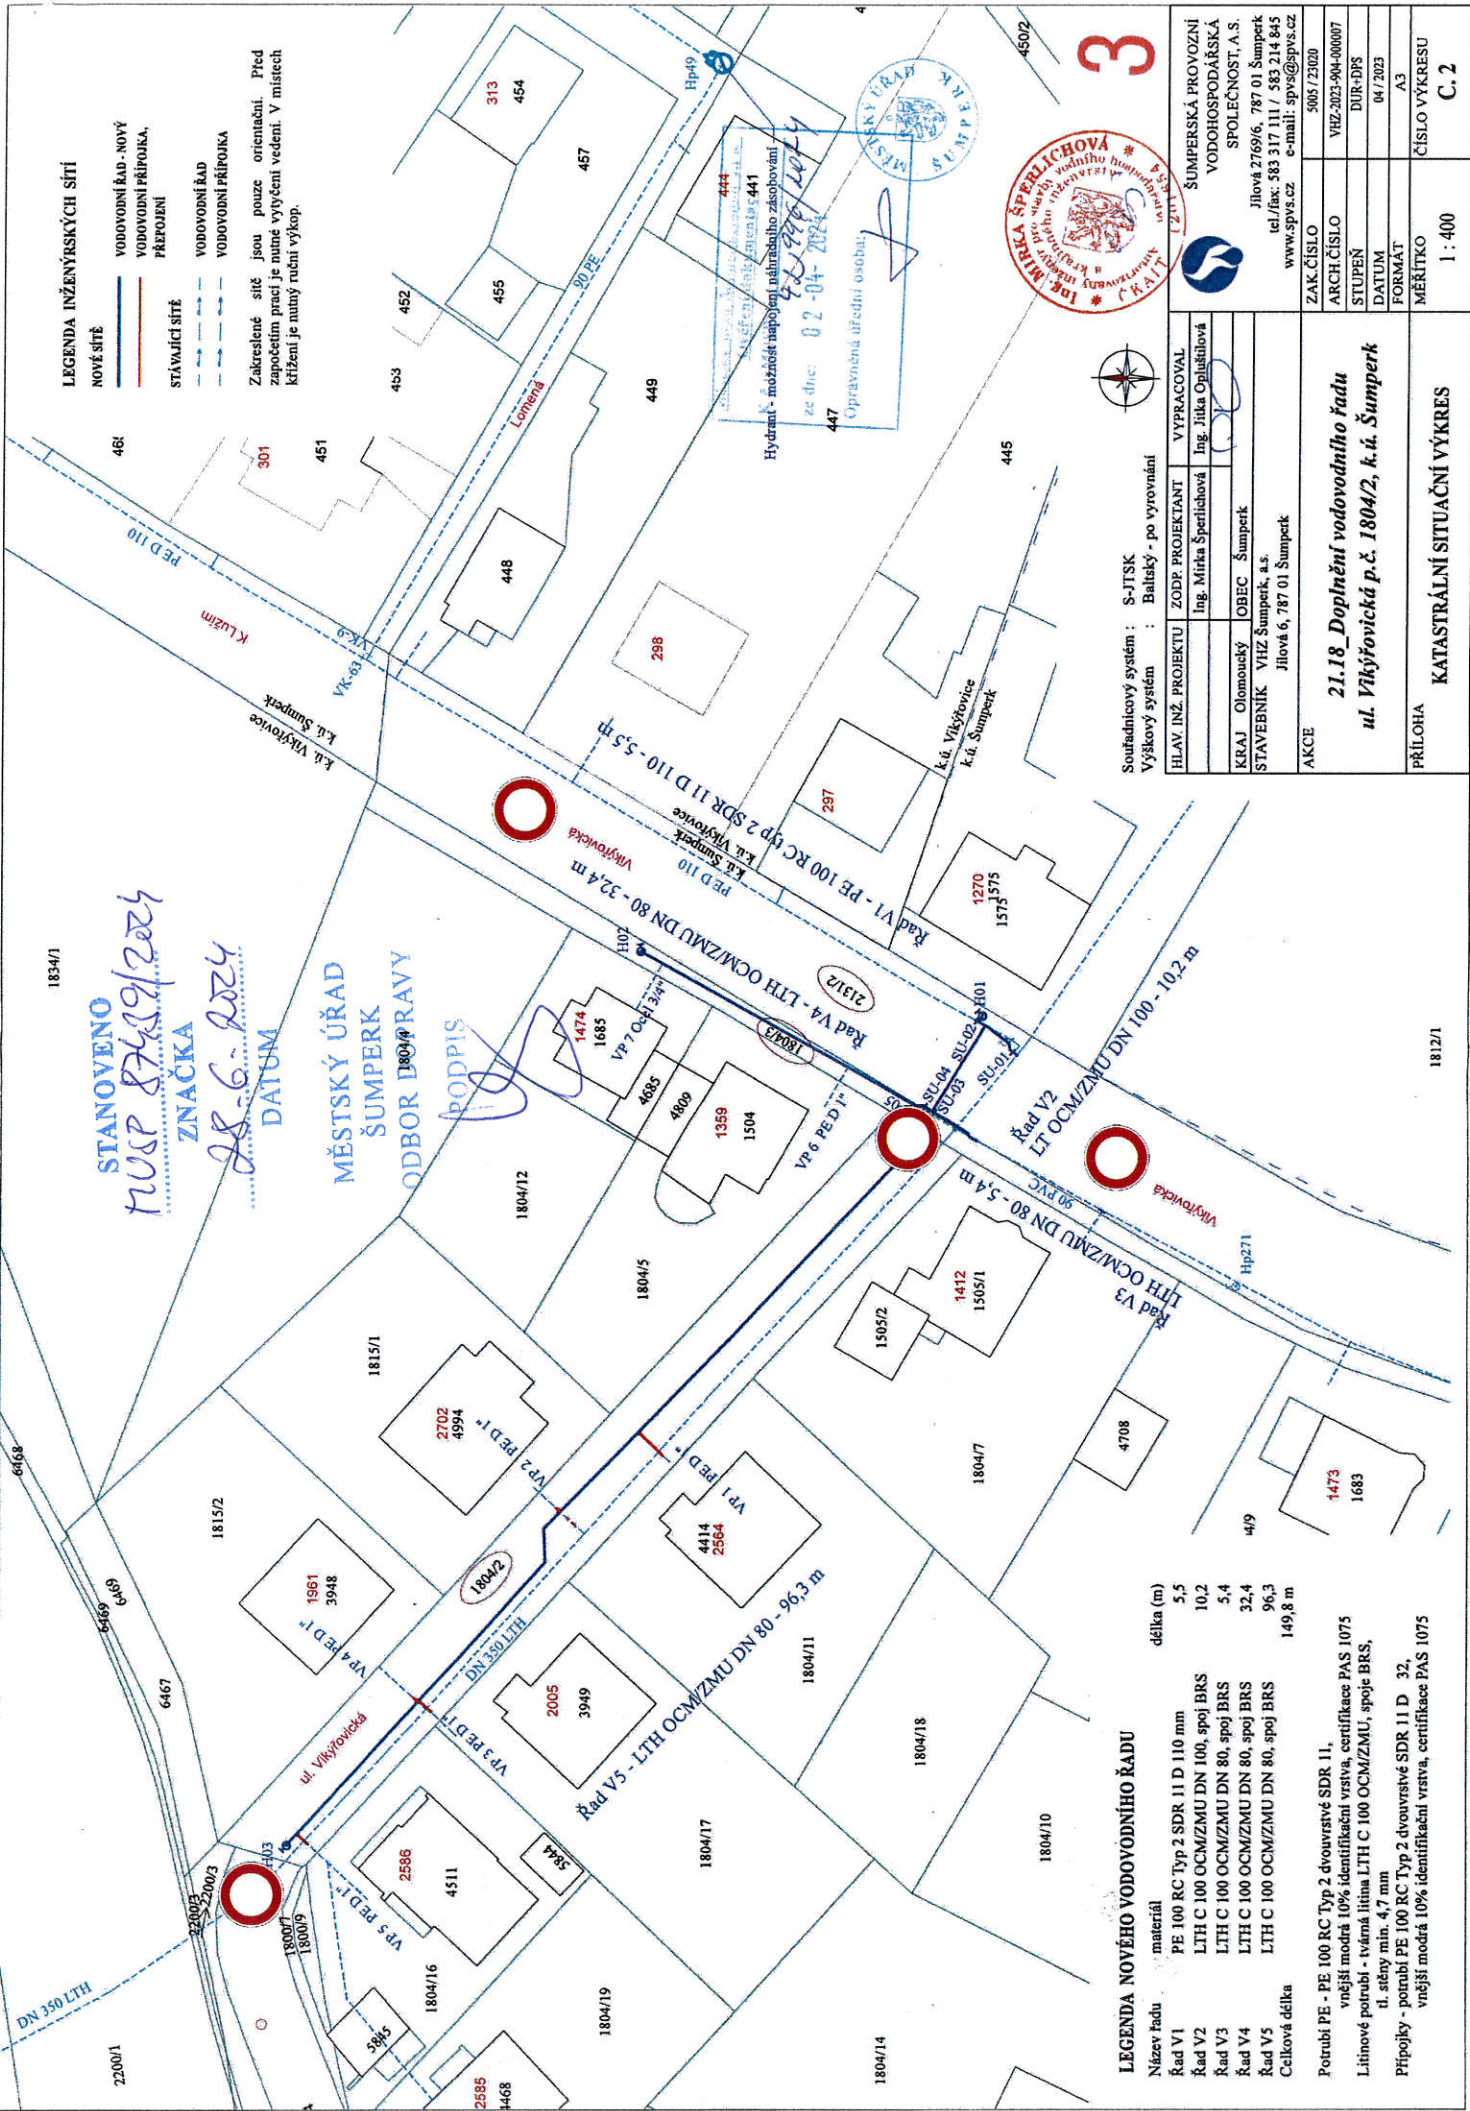

1834/1
STANOVENO
 MÚSP 87439/2024
 ZNAČKA
 28.6.2024
 DATUM

MĚSTSKÝ ÚŘAD
 ŠUMPERK
 ODBOR INŽENÝRSTVÍ
 BODPIS

Hydrant - možnost napojení náhradního zásobování
 ze dle: 02-04-28A
 Oprávněná úřední osoba:

Souřadnicový systém : S-JTSK
 Výškový systém : Baltický - po vyrovnání

HLAV. INŽ. PROJEKTU	ZODP. PROJEKTANT	VYPRACOVAL
KRAJ Olomoucký	Ing. Mirka Šperlichová	Ing. Jiřka Oplušňáková
STAVEBNÍK	JOBEC Šumperk	
AKCE	Jihová 6, 787 01 Šumperk	
21.18_Doplňení vodovodního řádu		
ul. Vihýřovická p.č. 1804/2, k.ú. Šumperk		
PŘÍLOHA	KATASTRÁLNÍ SITUAČNÍ VÝKRES	
	MĚŘÍTKO	1 : 400
	ČÍSLO VÝKRESU	C. 2

