



Úprava dopravního značení, před stávajícími sjezdy, na ul. Sadová v obci Víkýřovice.

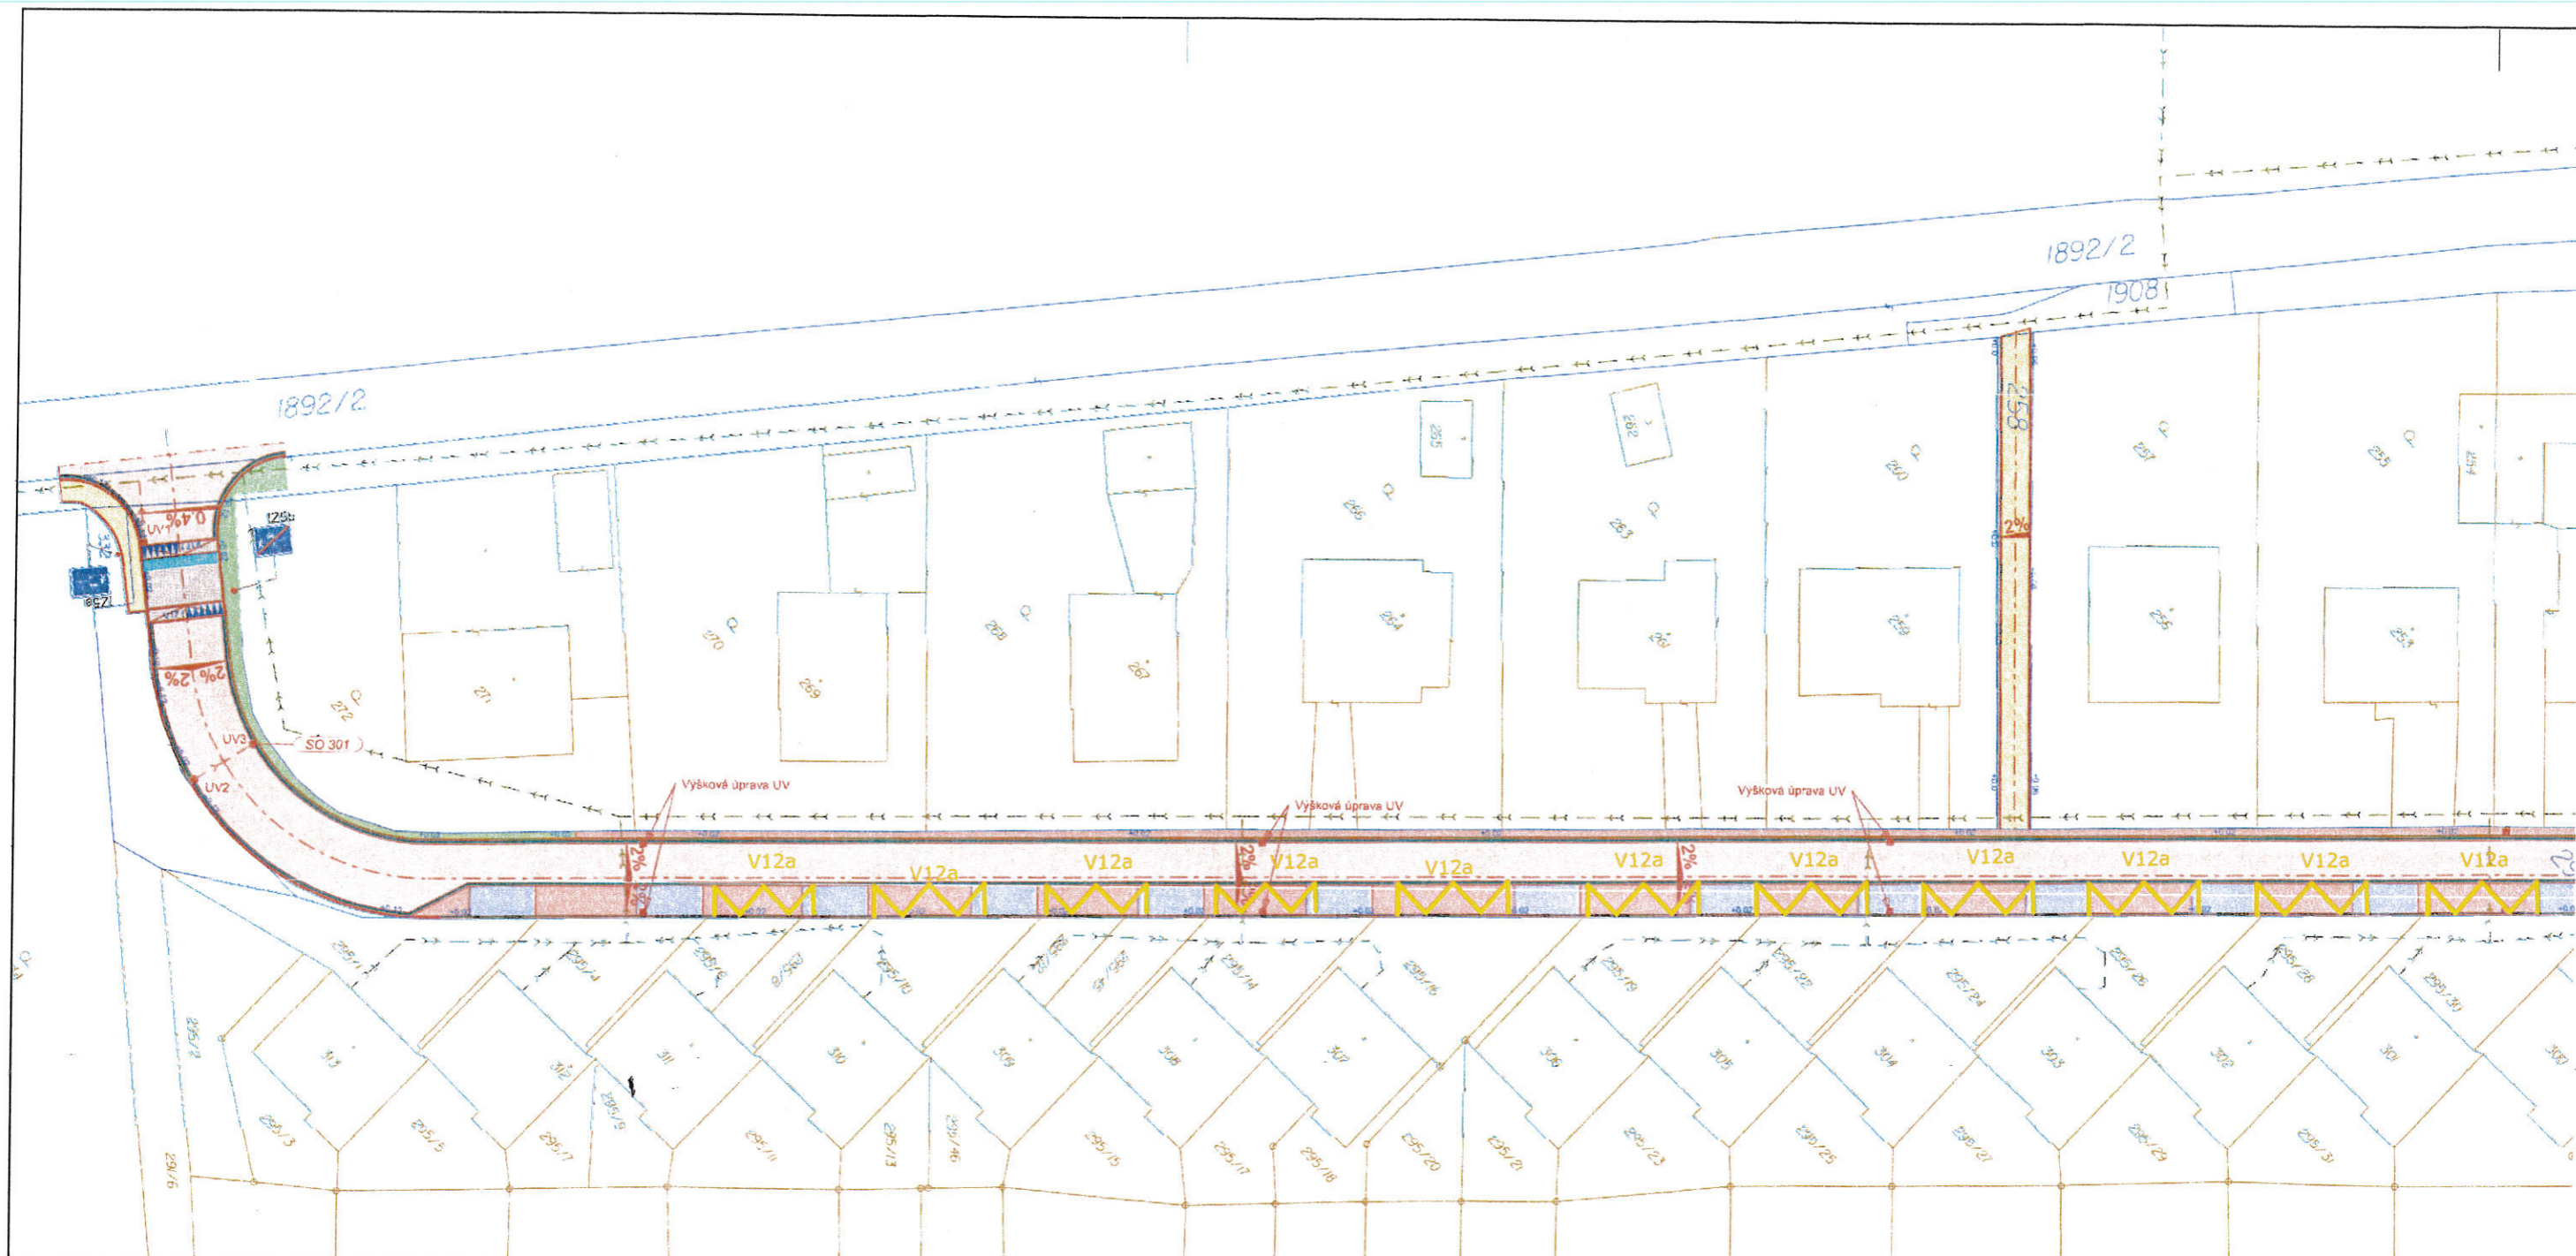



navrhované vodorovné dopravní značení

Výškový systém B.p.v.
Souřadnicový systém S.JTSK

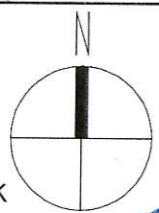

ZODP. PROJEKTANT	ING. ZDENĚK VITÁSEK		Ing. Zdeněk Vitásek	
VED. PROJEKTU	ING. ZDENĚK VITÁSEK		PROJEKTOVÁ A INŽENÝRSKÁ ČINNOST	
VYPRACOVAL	ING. ZDENĚK VITÁSEK		U tenisu 2625/1	
KATASTR. ÚZEMÍ	VIKÝŘOVICE a RAPOTÍN		tel: 776 780 588	78701 ŠUMPERK
OBJEDNAVATEL	Vikýřovice č. 168, 788 13 Vikýřovice		email: zdenek.vitasek@email.cz	IČ: 03938760
NÁZEV PROJEKTU:			STUPEŇ PD	TP
Úprava dopravního značení, před stávajícími sjezdy, na ul. Sadová v obci Vikýřovice.			DATUM	05/2024
PŘÍLOHA			MĚŘITKO	1:500
Situace stavby			FORMÁT	3A4
			ČÍSLO ZAKÁZKY	0542-24/TP
			ČÍSLO PŘÍLOHY	B2

