


Údržbové práce na železničních přejezdech TRATI ŠUMPERK – SOBOTÍN A PETROV NAD DESNOU – KOUTY NAD DESNOU

I. ETAPA – PRÁCE NA 1/2 VOZOVKY


II. ETAPA – PRÁCE NA 2/2 VOZOVKY

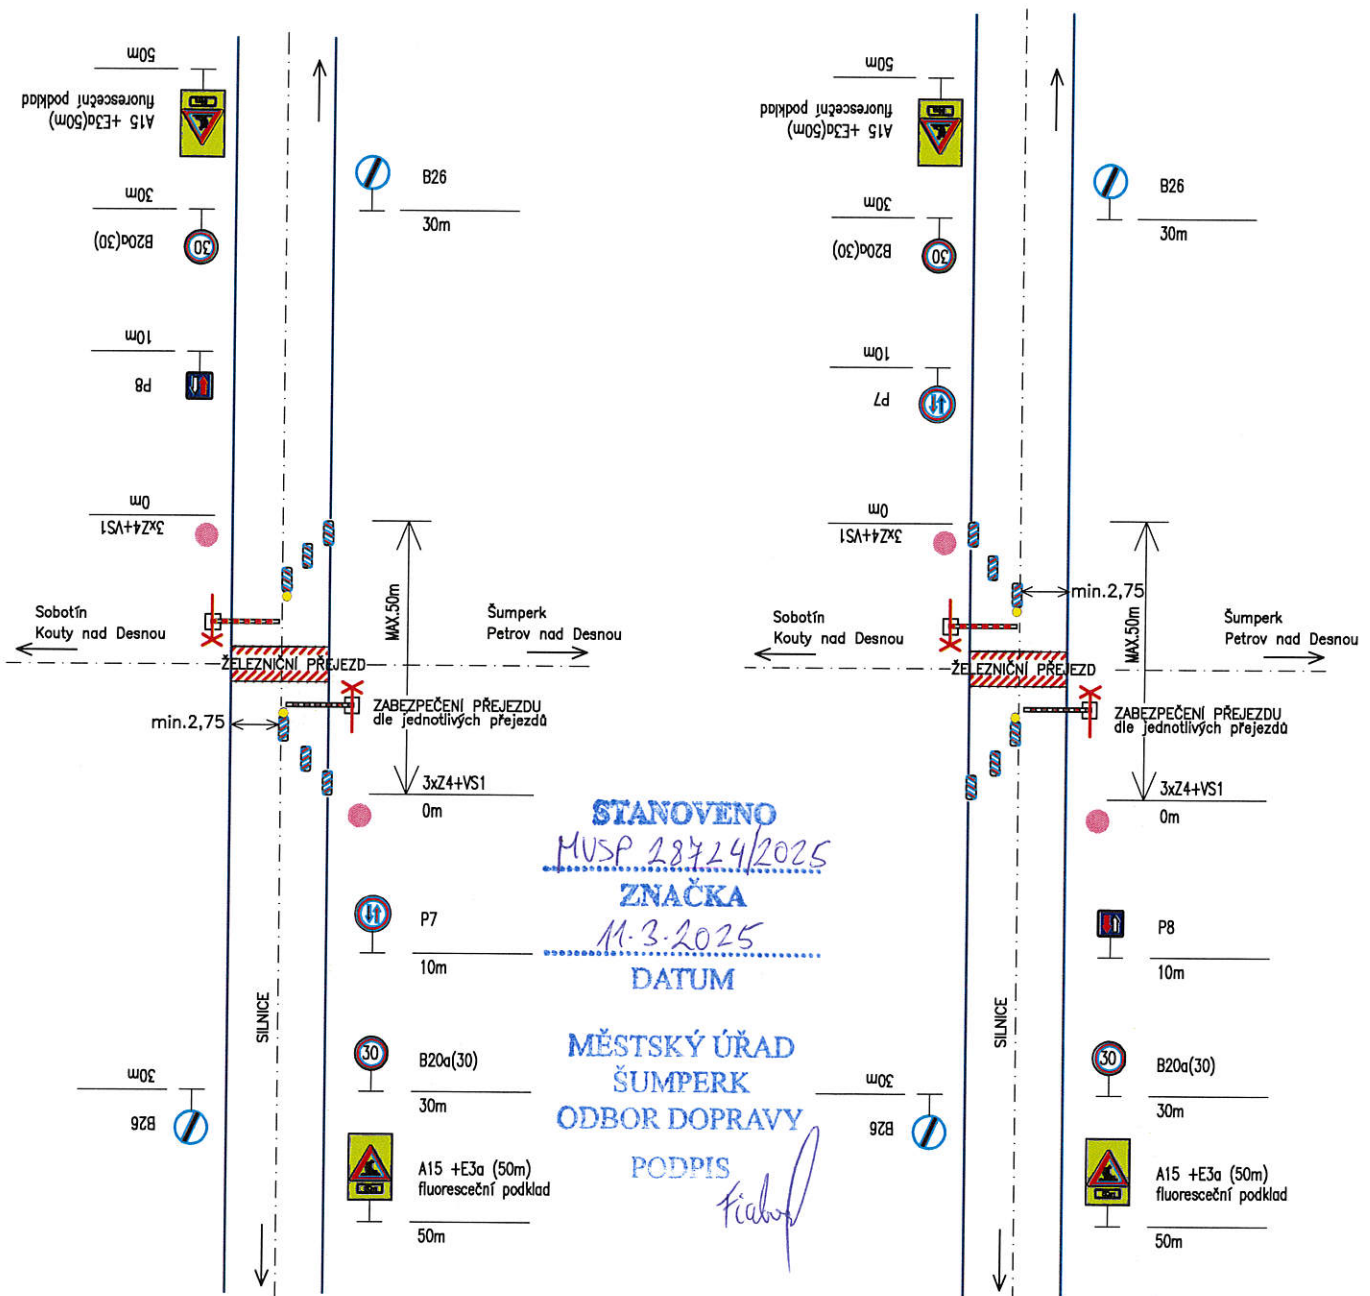


● Řízení provozu bude zajištěno náležitě poučenou osobou (vykonávající práce spojené s opravou komunikace) dle § 79 odst. 1) písm. i) zákona 361/2000 Sb.

TERMÍN PROVÁDĚNÍ PRACÍ: 1.3.2025 – 31.12.2025

Osazení dopravního značení bude oznámeno v předstihu správci komunikace a dotčeným orgánům státní správy.

Dodavatel: SART-stavby a rekonstrukce a.s. Uničovská 2944/1B 787 01 Šumperk		 stavby a rekonstrukce a.s.	
Vypracoval:	Ing. Ondřej Kolano	Datum:	02/2025
Údržbové práce na železničních přejezdech TRATI ŠUMPERK – SOBOTÍN A PETROV NAD DESNOU – KOUTY NAD DESNOU		číslo přílohy:	01
Název výkresu: PŘECHODNÉ DOPRAVNÍ ZNAČENÍ			

PETROV NAD DESNOU - RAPOTIC

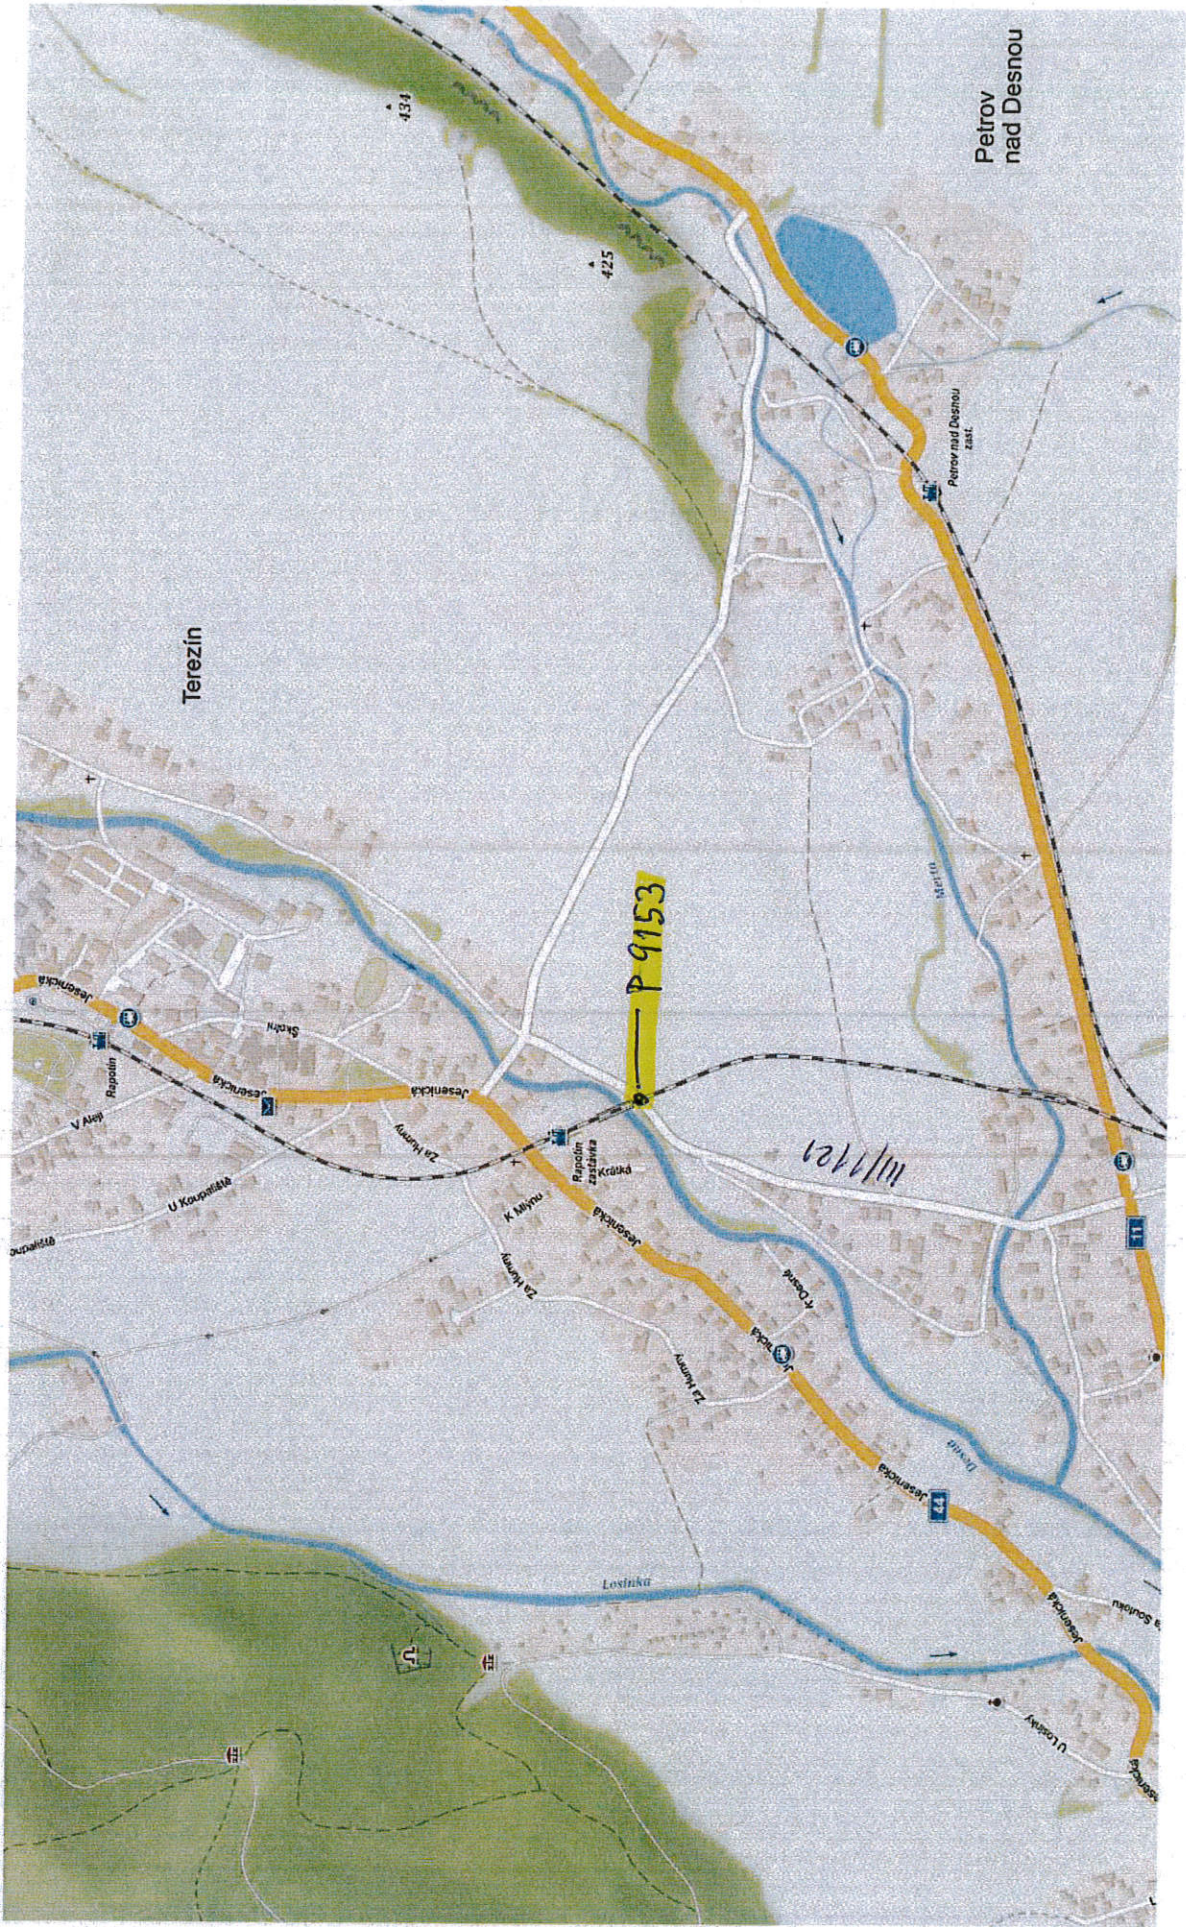


VELICE, LOSINY


Křížový vrch 514

P9162

11/12/2012

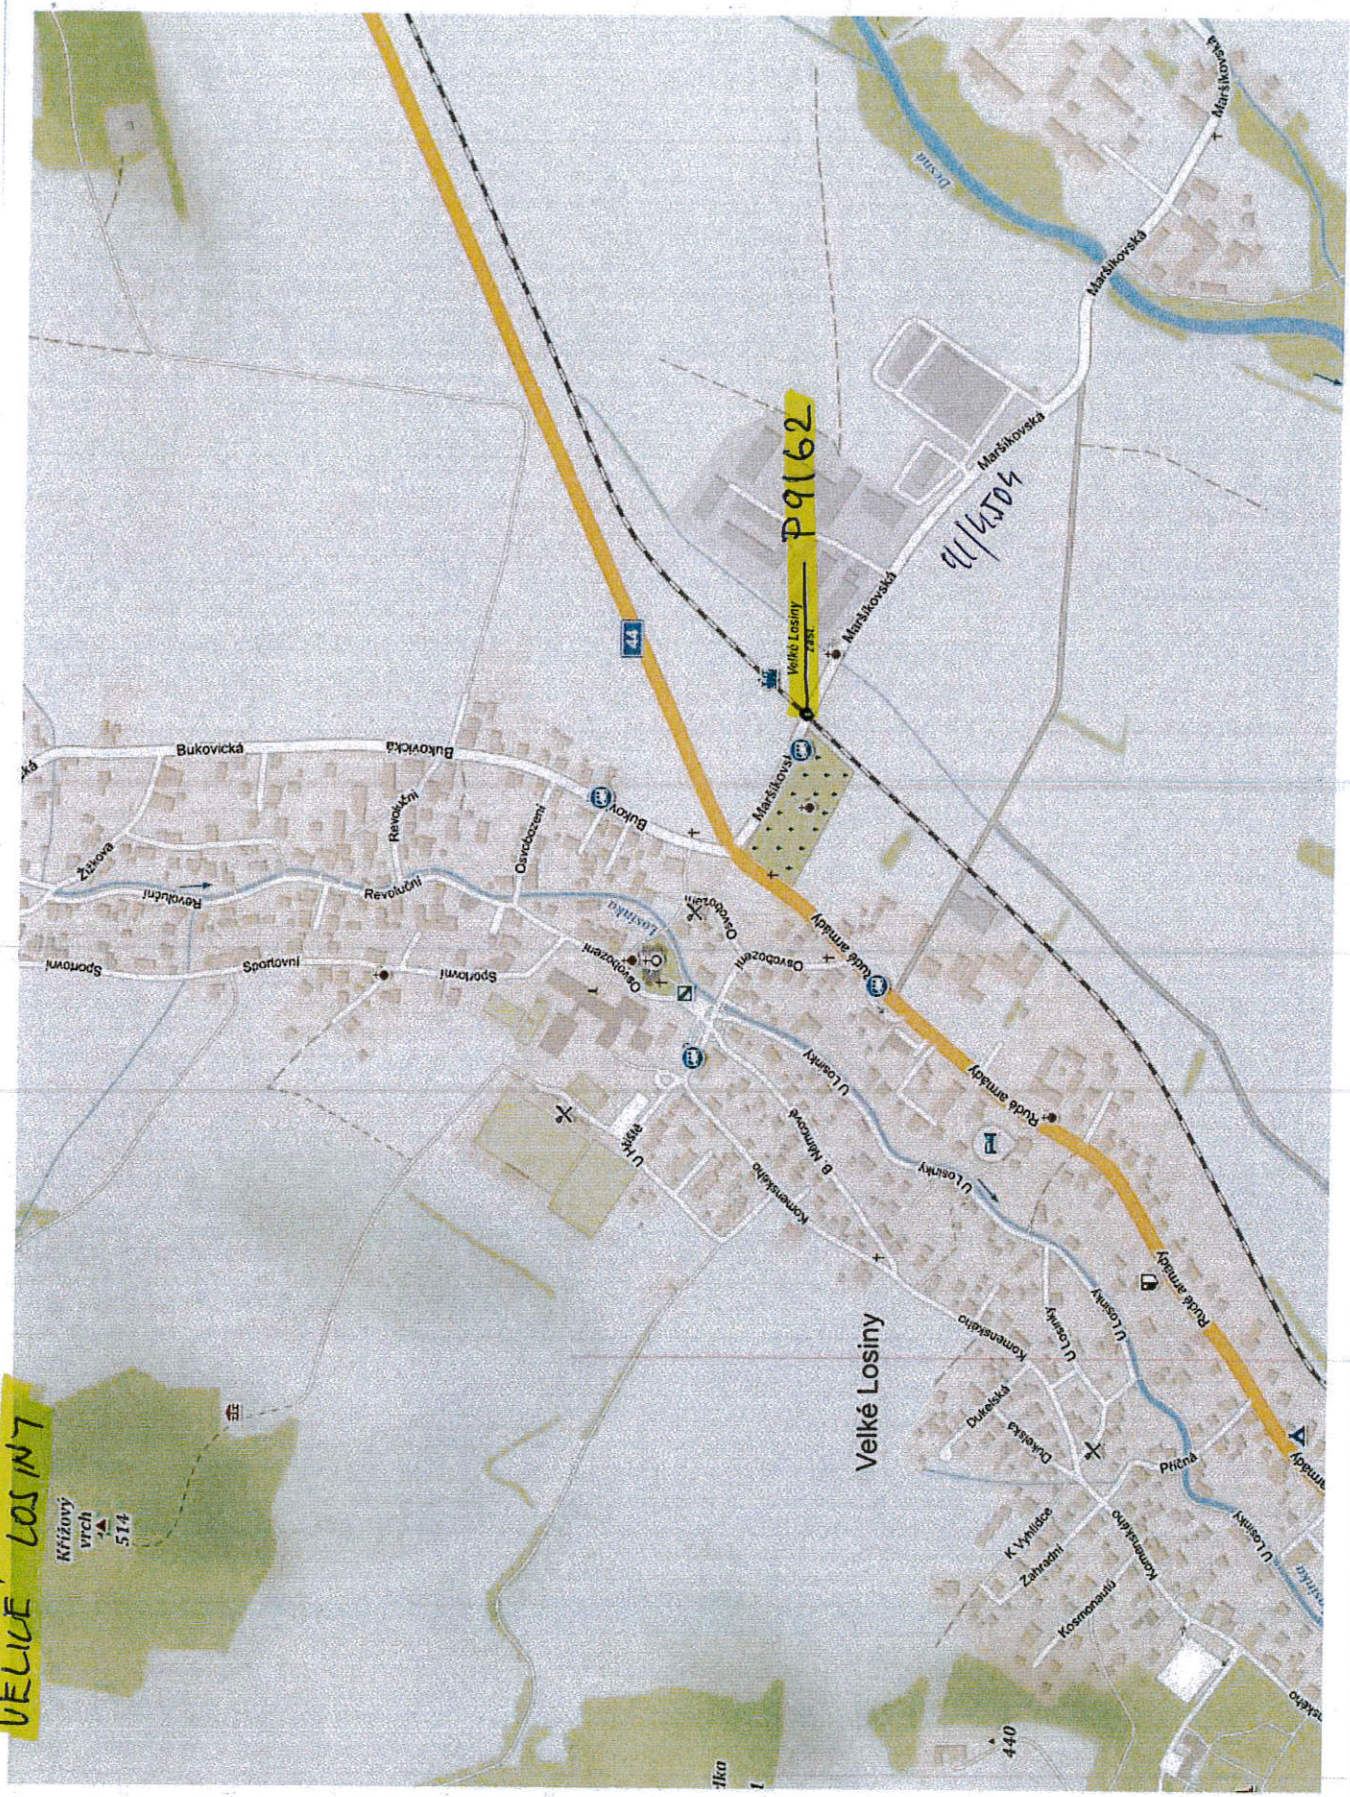

LOUČNÁ NAD DESNOU

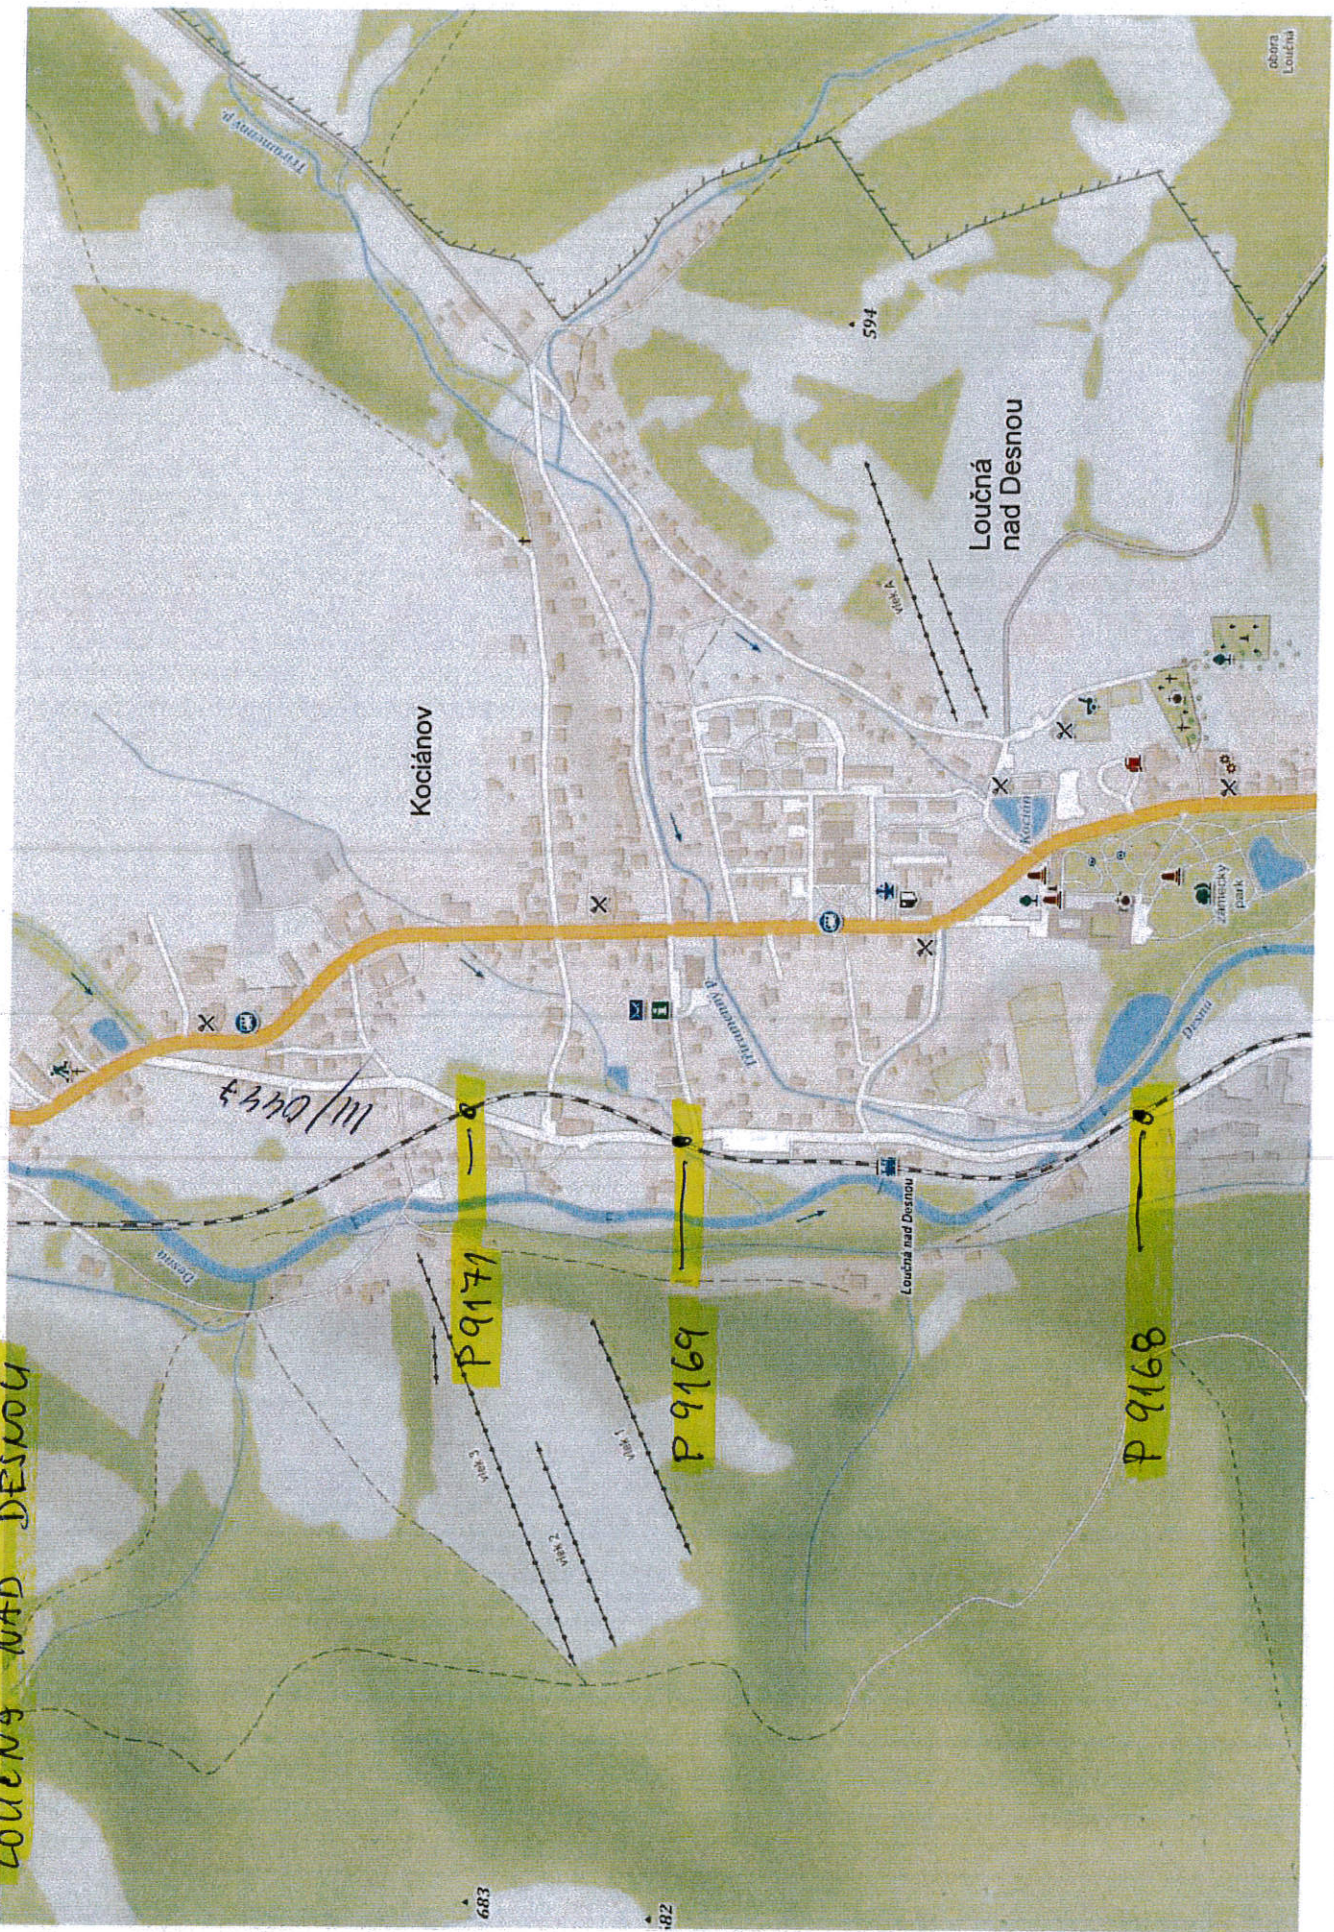

Kociánov

Loučná nad Desnou

P 9171

P 9169

P 9168

10/04/23


683

682

594

obora Loučná

REJHOTICE

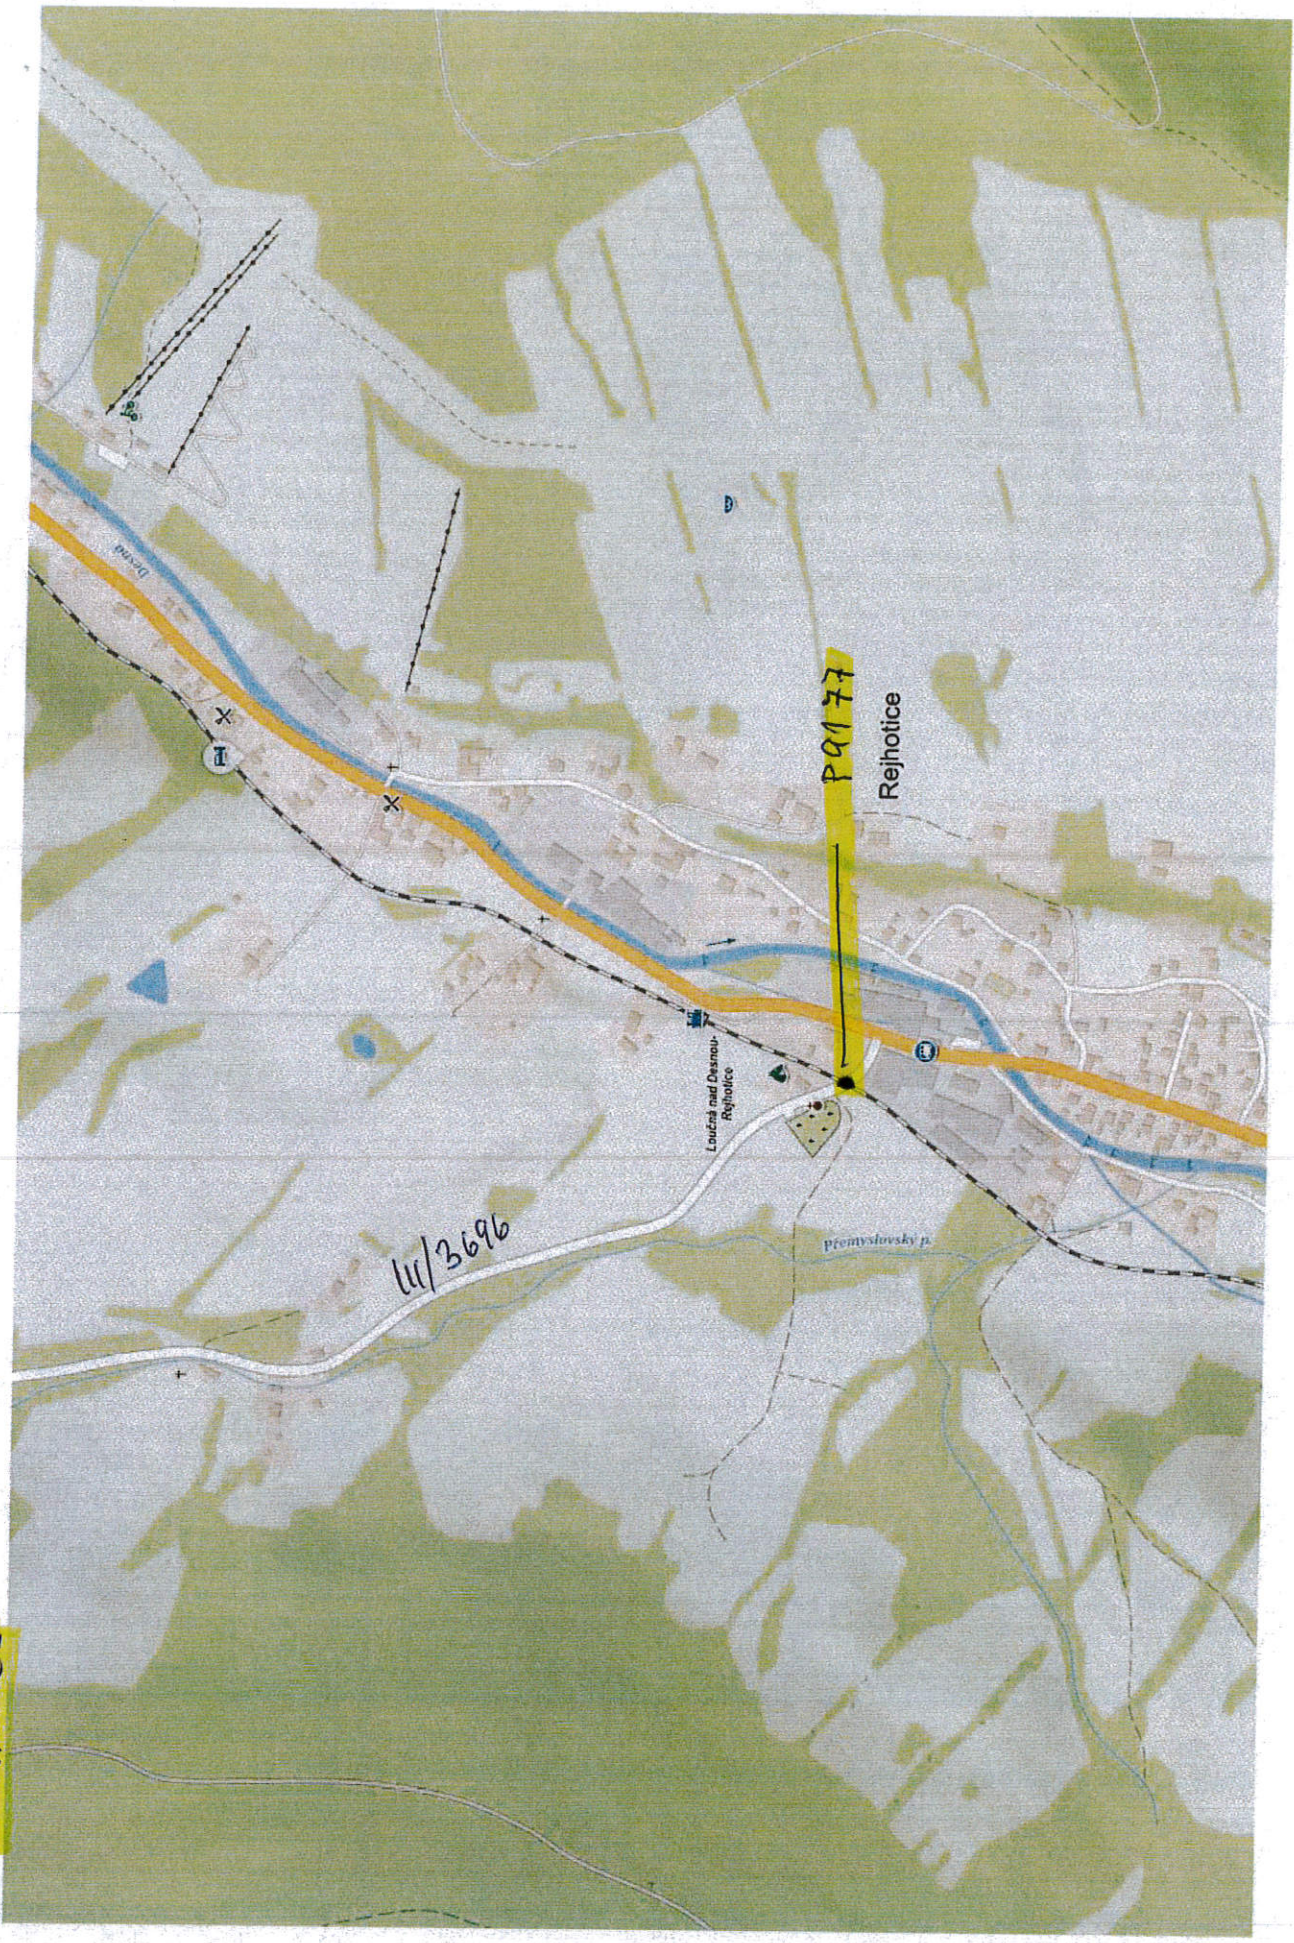

PA177

Rejhotice

14/3696

Loučánská Desrou.
Rejhotice

prmyslovsky p.