


Úplná uzavírka sil. II/368 a III/3684 ul. Školní ve Štítých.

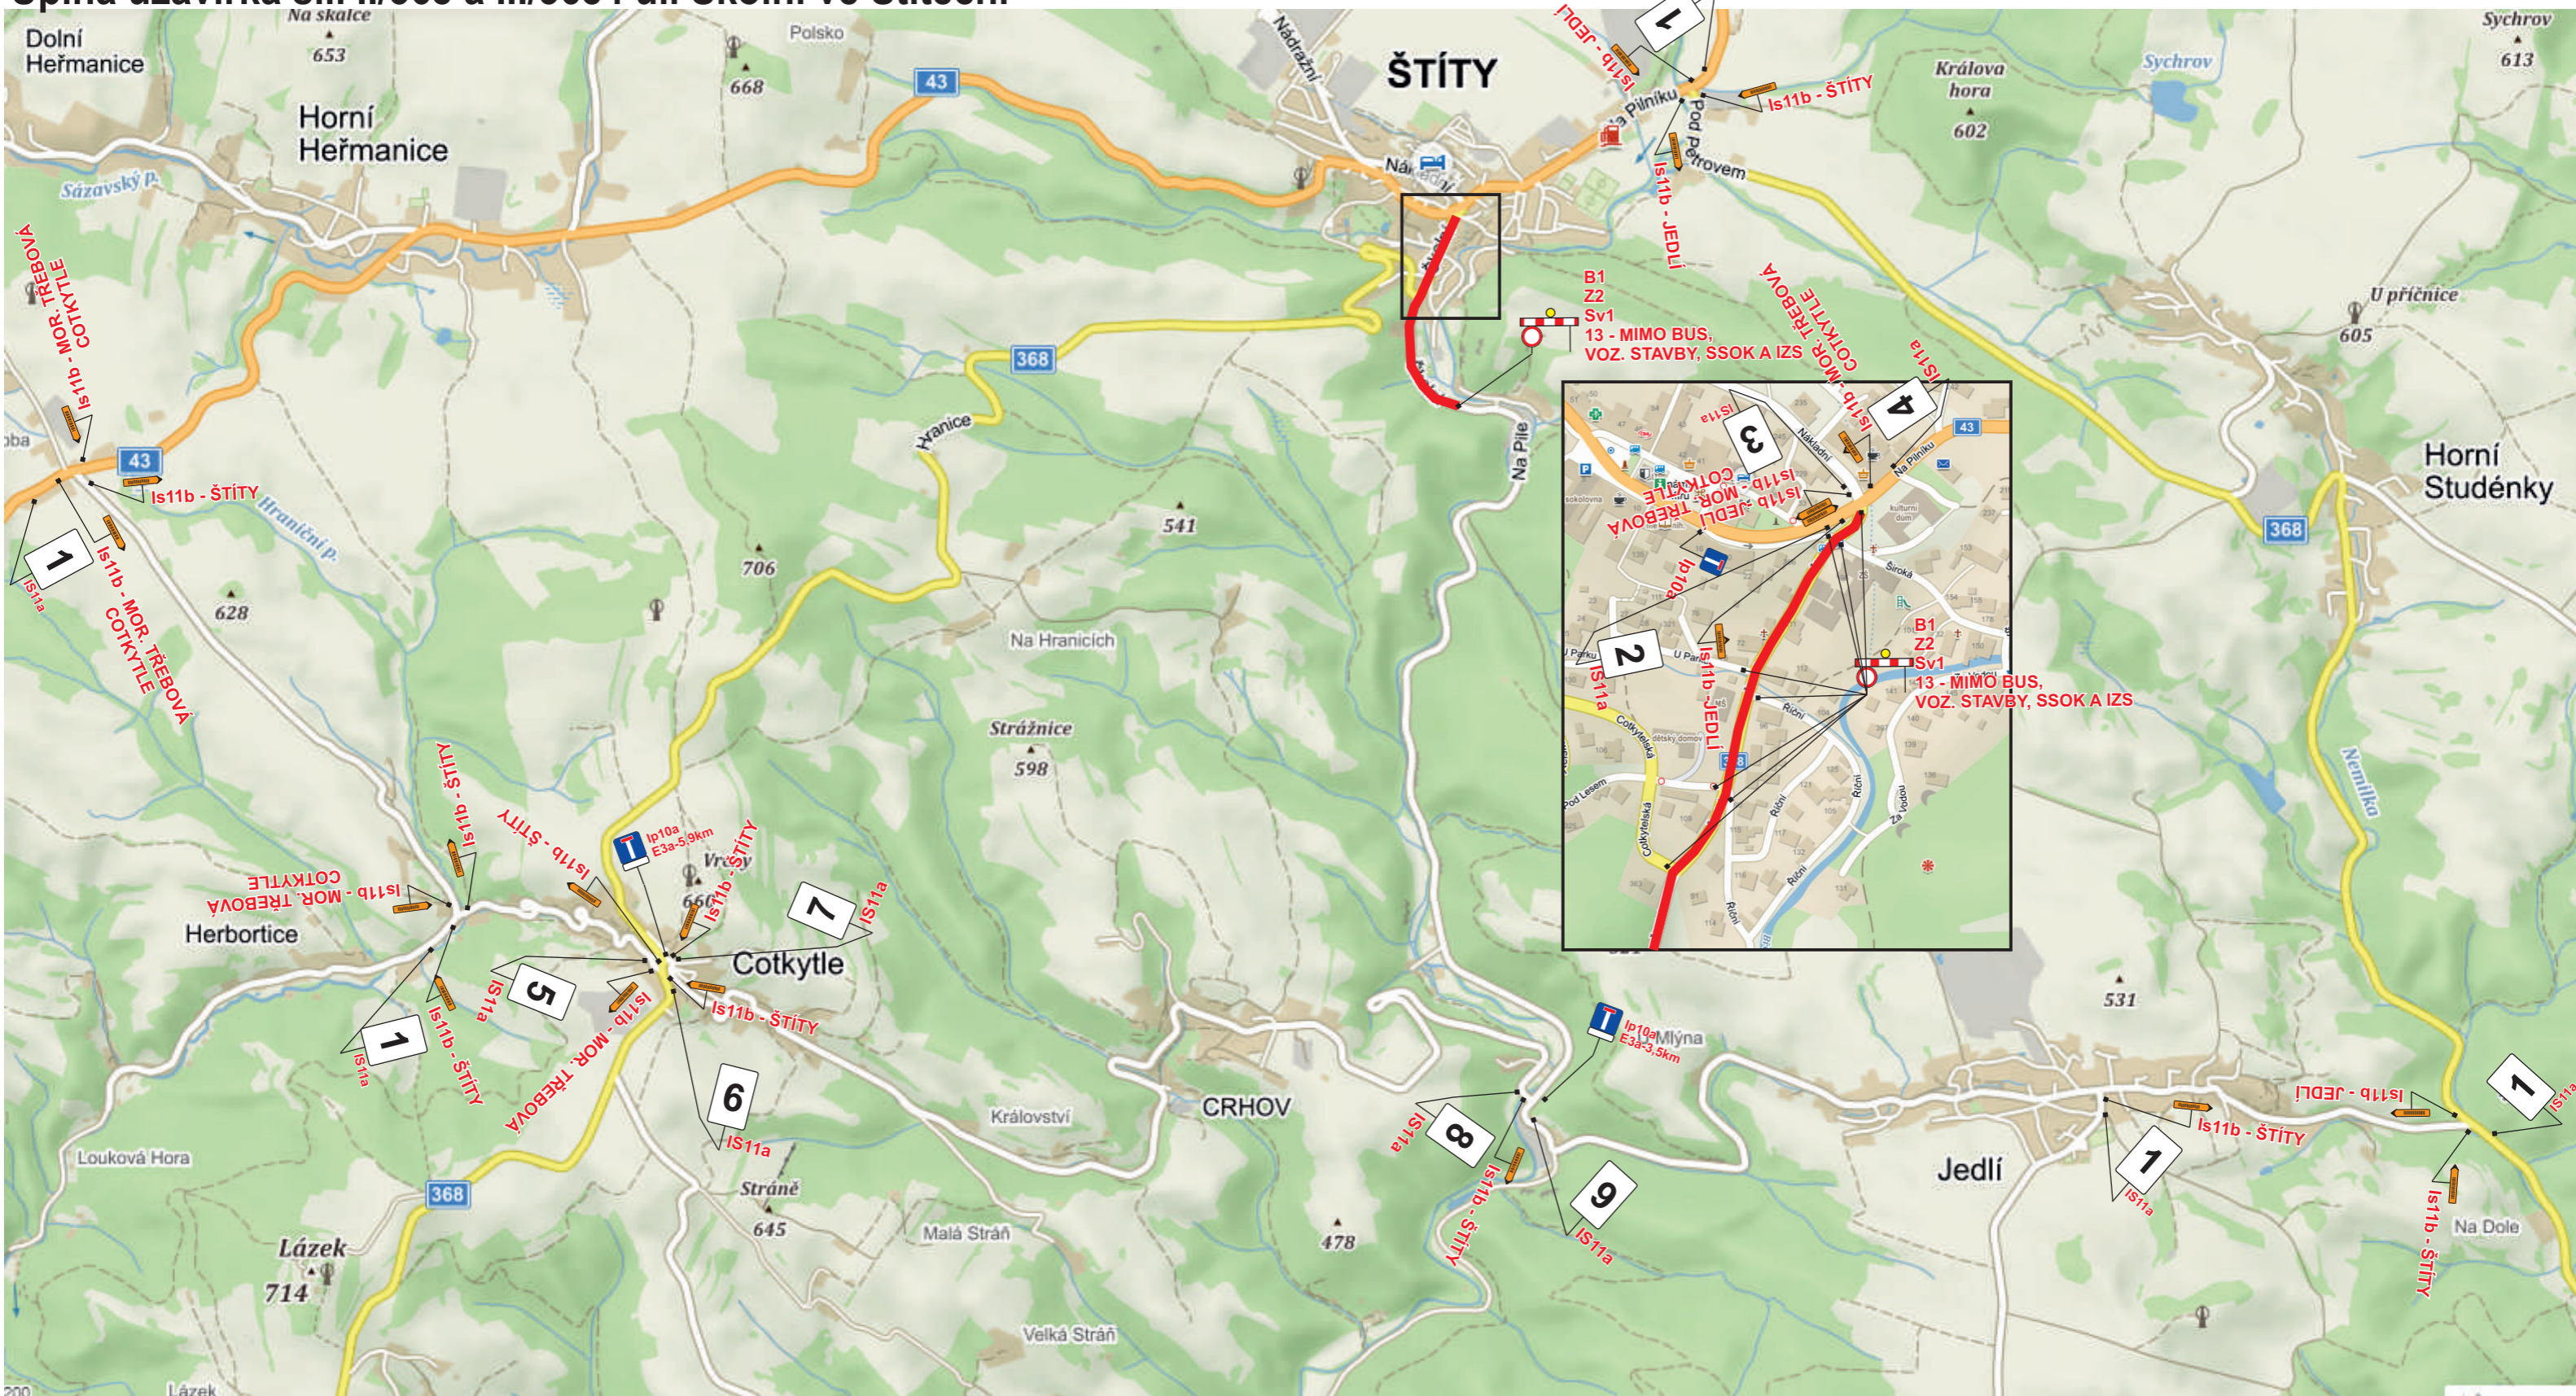

<p>1.</p> <p>SIL. II/368 a III/3684 UL. ŠKOLNÍ VE ŠTÍTECH UZAVŘENA</p>	<p>2.</p> <p>SIL. II/368 a III/3684 UL. ŠKOLNÍ VE ŠTÍTECH UZAVŘENA</p>	<p>3.</p> <p>SIL. II/368 a III/3684 UL. ŠKOLNÍ VE ŠTÍTECH UZAVŘENA</p>	<p>4.</p> <p>SIL. II/368 a III/3684 UL. ŠKOLNÍ VE ŠTÍTECH UZAVŘENA</p>	<p>5.</p> <p>SIL. II/368 a III/3684 UL. ŠKOLNÍ VE ŠTÍTECH UZAVŘENA</p>	<p>6.</p> <p>SIL. II/368 a III/3684 UL. ŠKOLNÍ VE ŠTÍTECH UZAVŘENA</p>	<p>7.</p> <p>SIL. II/368 a III/3684 UL. ŠKOLNÍ VE ŠTÍTECH UZAVŘENA</p>	<p>8.</p> <p>SIL. II/368 a III/3684 UL. ŠKOLNÍ VE ŠTÍTECH UZAVŘENA</p>	<p>9.</p> <p>SIL. II/368 a III/3684 UL. ŠKOLNÍ VE ŠTÍTECH UZAVŘENA</p>
---	---	---	---	---	---	---	---	---

<p>Vypracovala: Veiser Lukáš</p> <p>Datum: 31.10.2022</p> <p>Úplná uzavírka sil. II/368 a III/3684 ul. Školní ve Štítých.</p>	<p>Adresa provozovny: Pavelkova 2 Olomouc 772 00</p>
--	--