



ETAPA I. a)

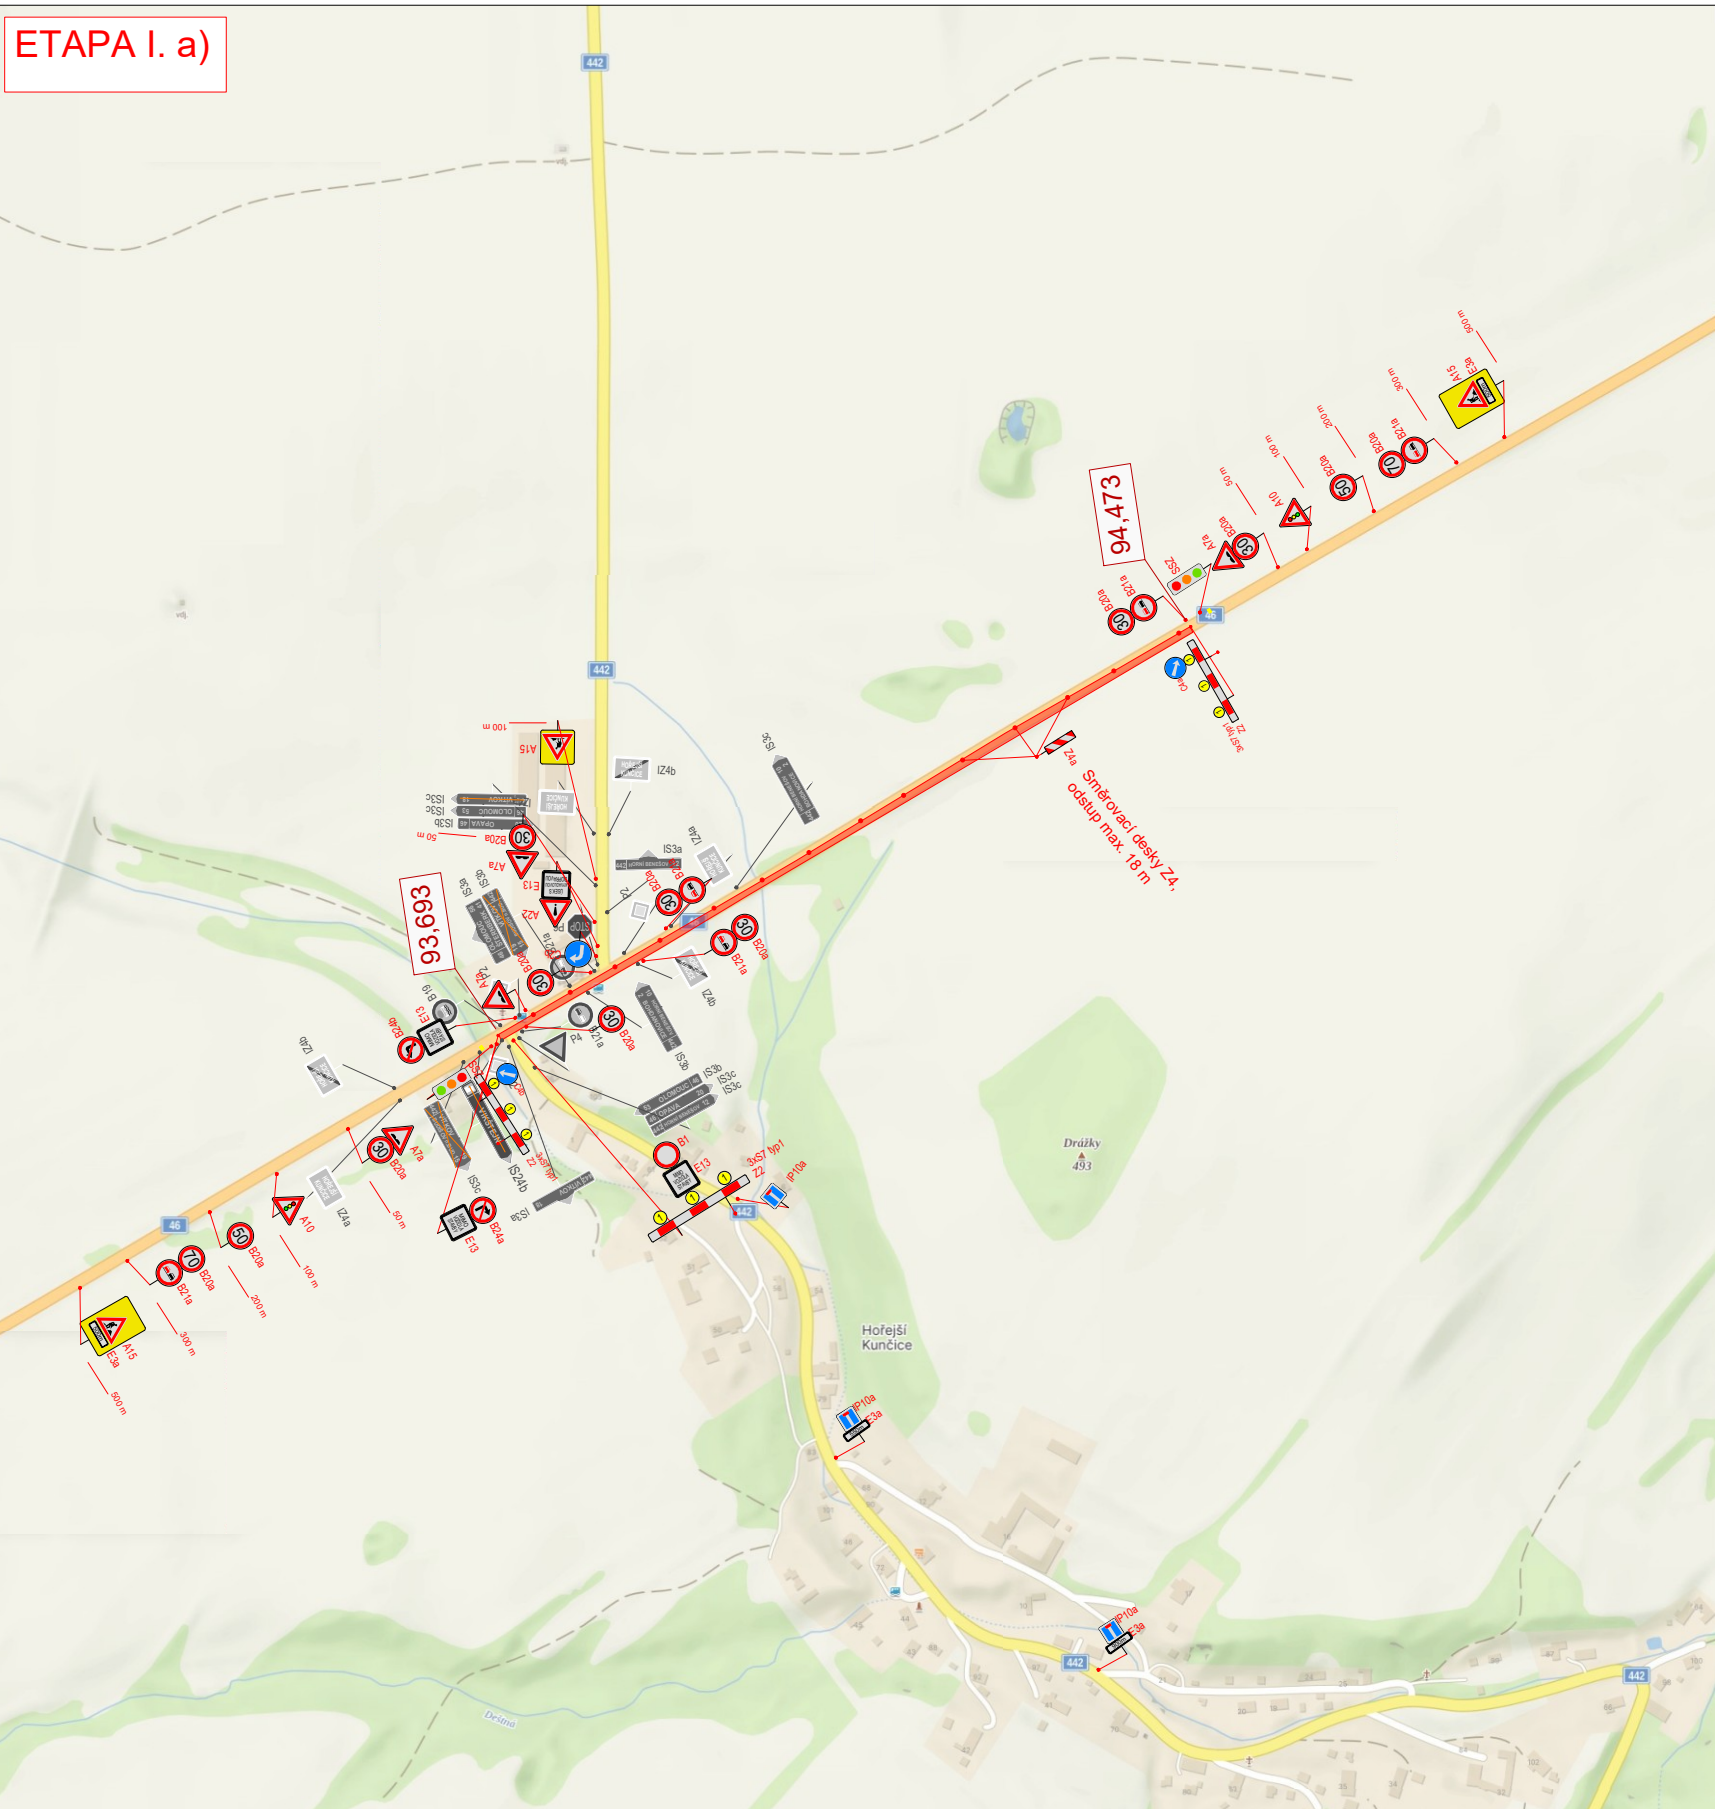

OBJÍZDNÁ TRASA

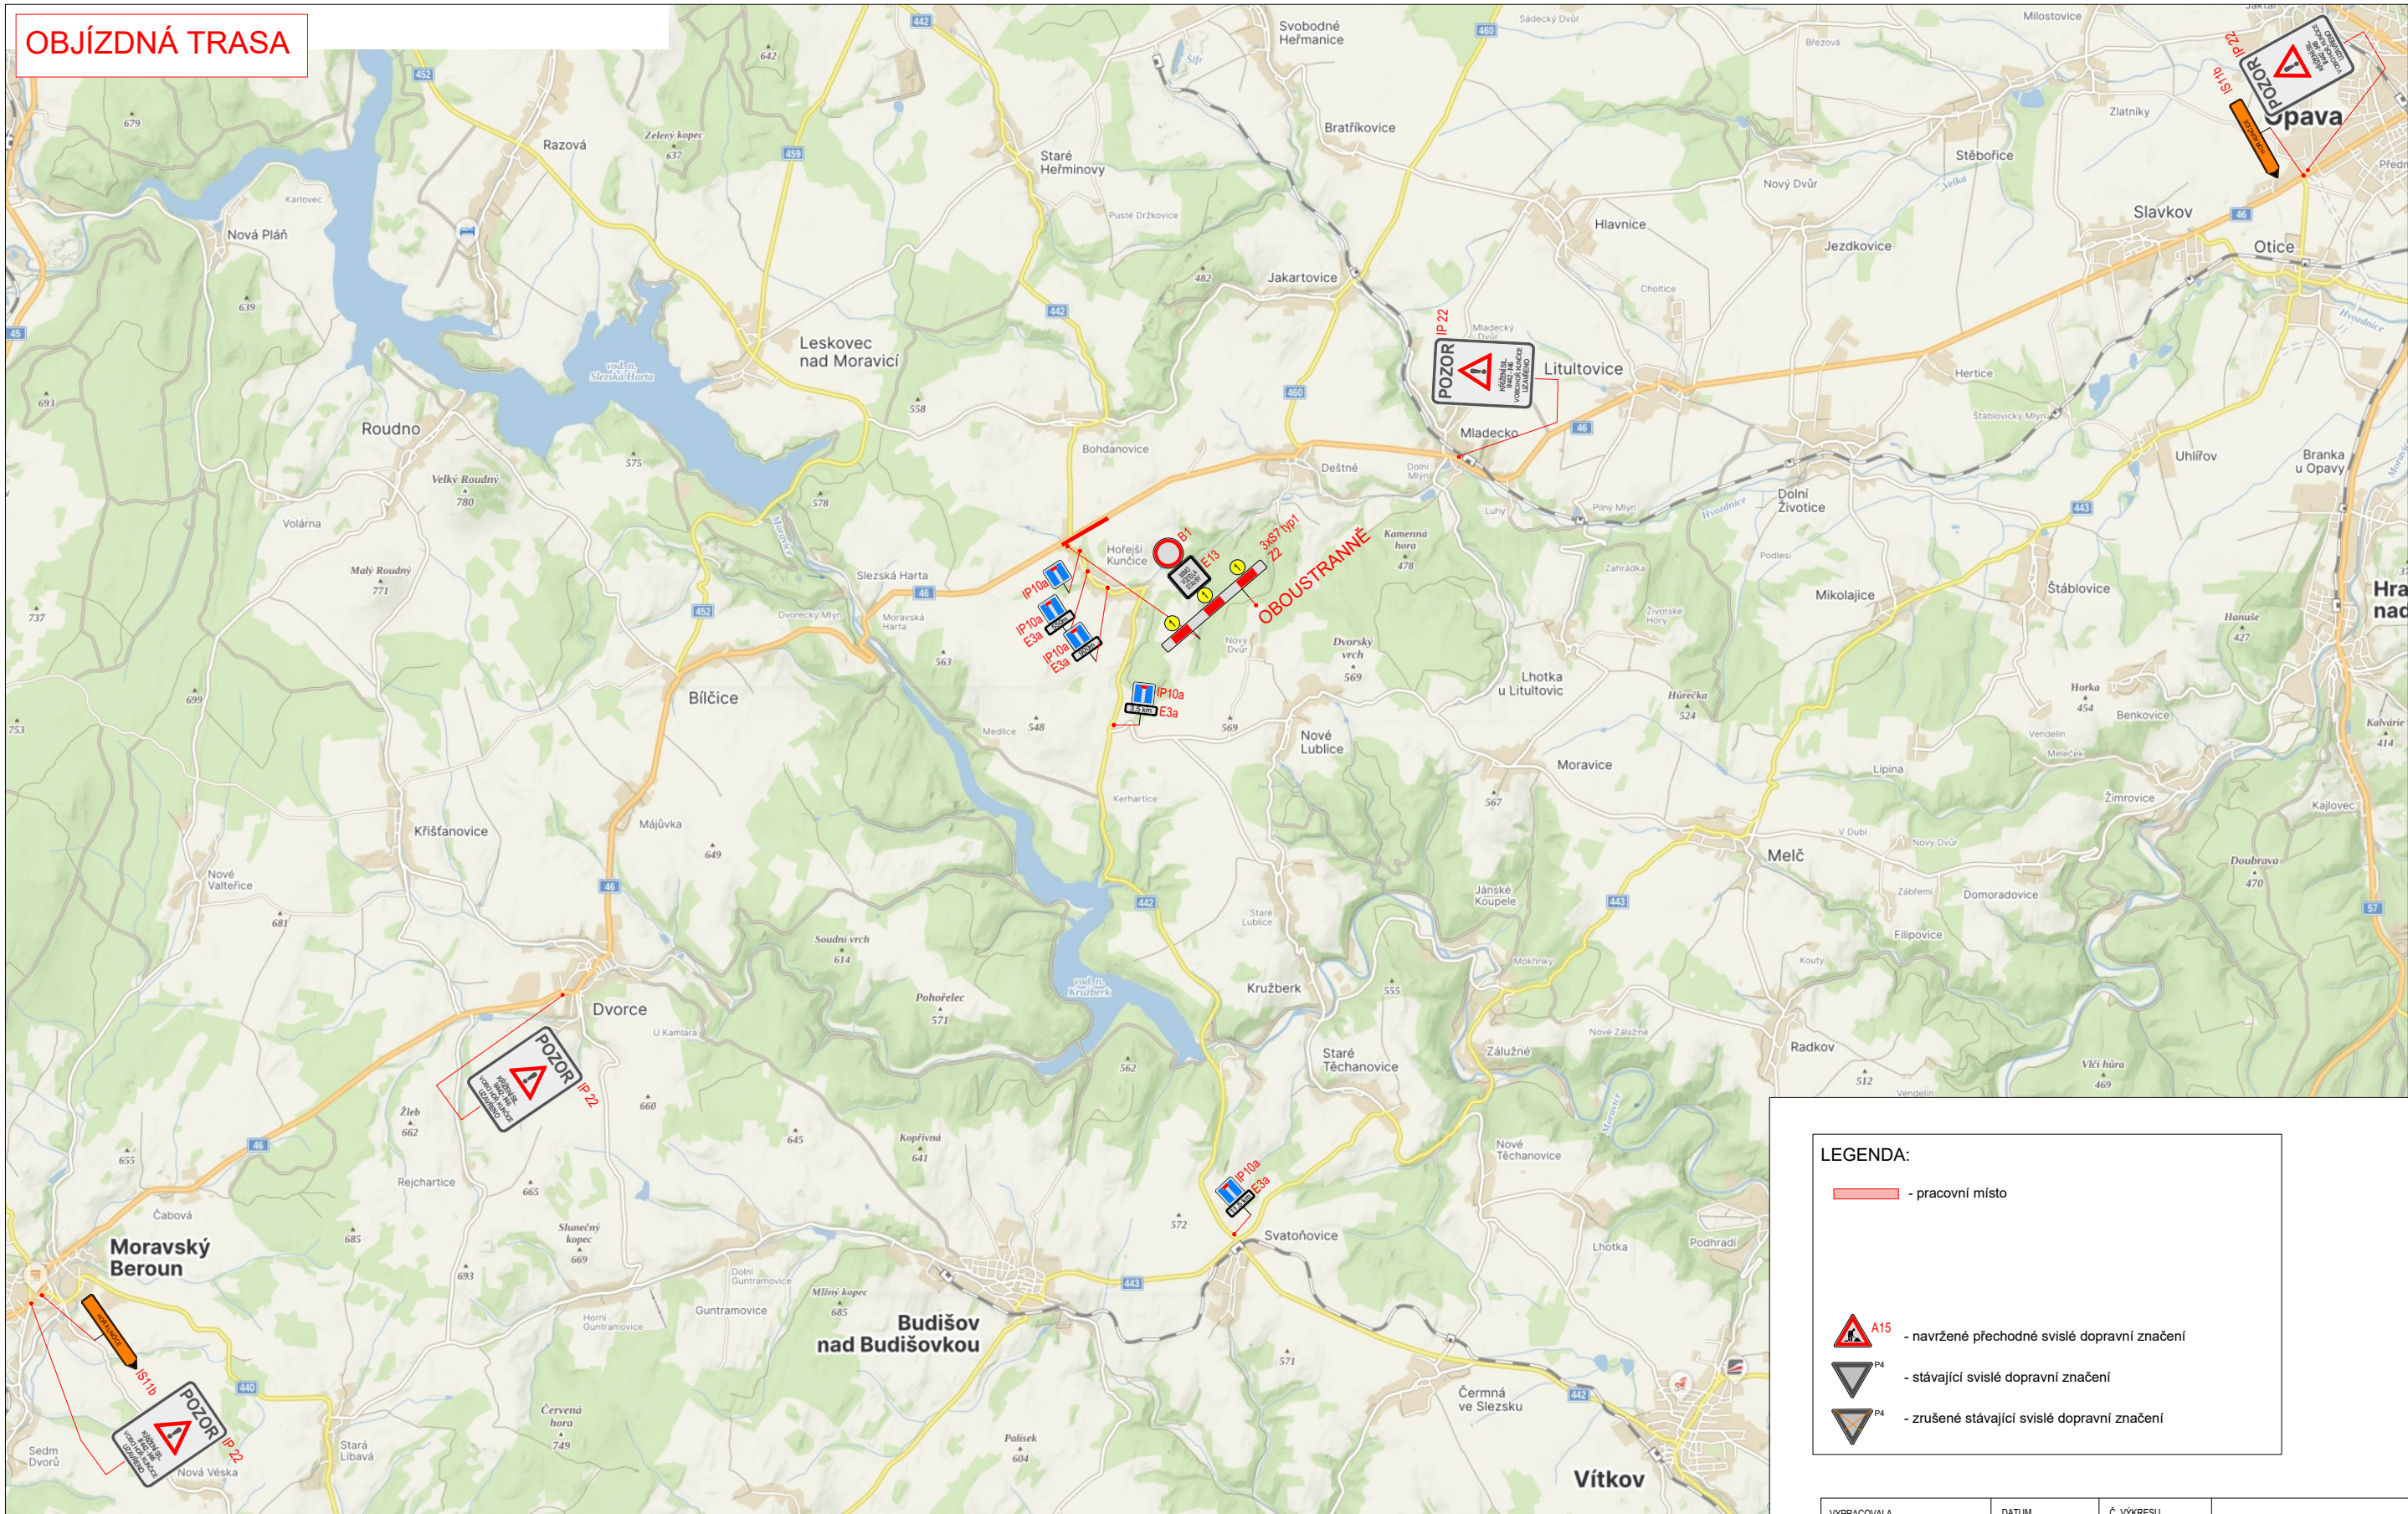

REMIX PLUS POKLÁDKA: ETAPA 1
- délka pracovního místa cca 780 m
- standardní pracovní místo, řízeno SSZ

LEGENDA:

- pracovní místo
- A15 - navržené přechodné vislé dopravní značení
- P4 - stávající vislé dopravní značení
- P6 - zrušené stávající vislé dopravní značení

VYPRACOVALA ING. ANDREA PROKEŠOVÁ	DATUM SRPEN 2025	Č. VÝKRESU 04.1
NÁZEV AKCE I/46 Hřebeš Kunčice - Deštné v km 93,693 - 96,034		
NÁZEV VÝKRESU PROVIZORNÍ DOPRAVNÍ ZNAČENÍ - ETAPA I.		

BRANČICE 430, 793 93 BRANČICE
e-mail: info@znackymorava.cz