


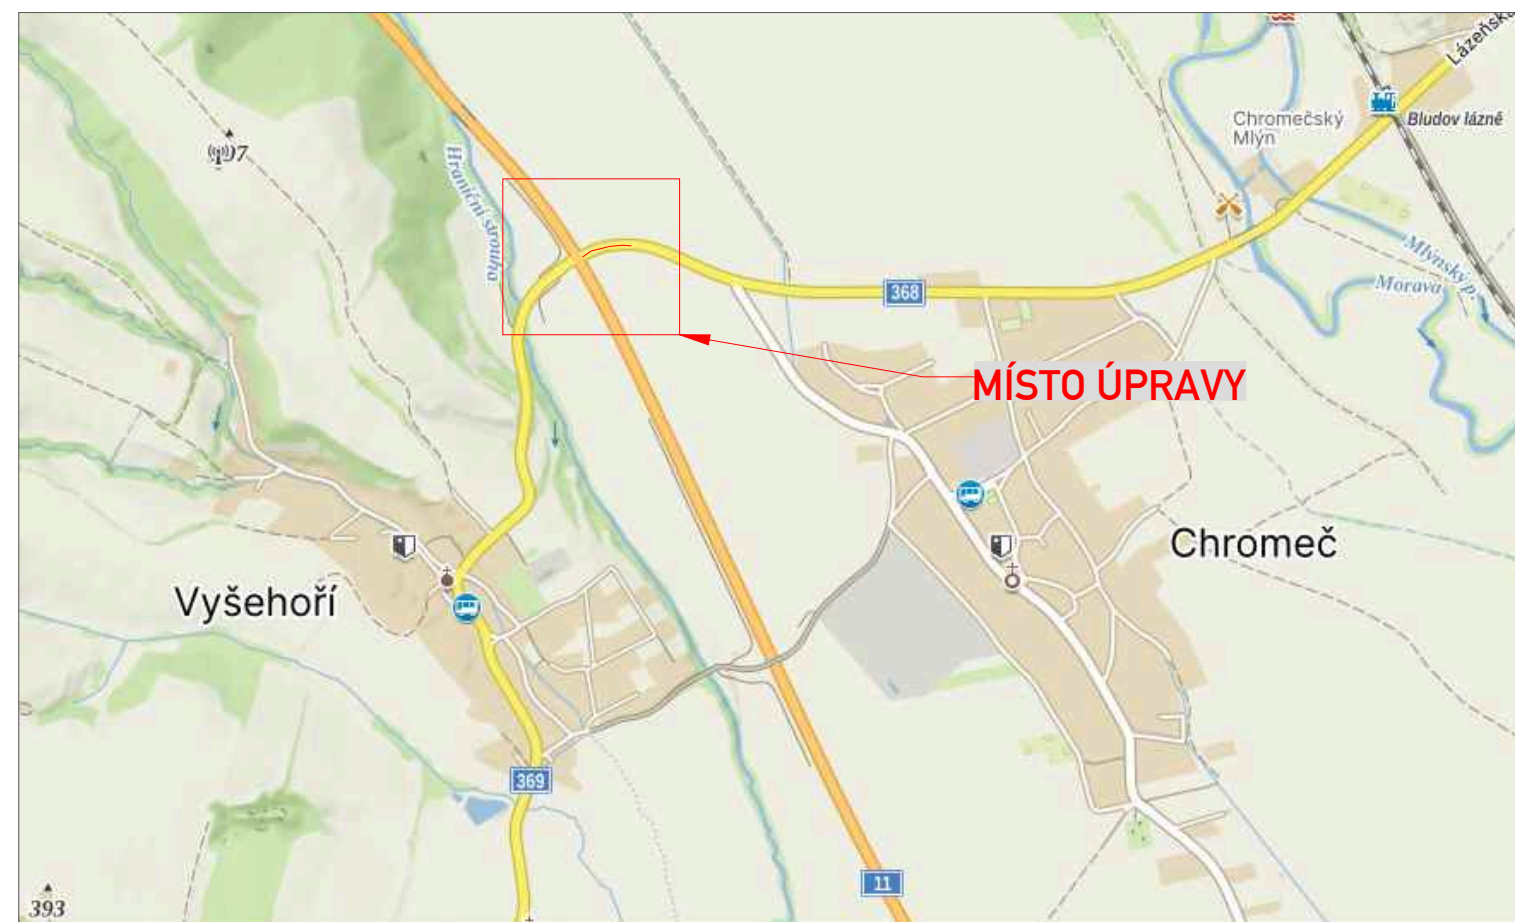

STANOVENO

KUOK 110224/2025

ČÍSLO JEDNACÍ

KRAJSKÝ ÚŘAD
OLOMOUCKÉHO KRAJE
ODBOR DOPRAVY A SILNIČNÍHO
HOSPODÁŘSTVÍ

PODPIS



LEGENDA:



A15

STÁVAJÍCÍ DOPR.ZN.



A15

DOČASNÉ DOPR.ZN.

DOČASNÉ VODOROVNÉ DOPR.ZN.

OBJEDNATEL:	ROAD MARK s.r.o.		
NÁZEV ZAKÁZKY:	I/11H VYŠEHOŘÍ - CHROMEČ, ÚPRAVA DZ	KRESLIL:	Zdeněk Novák
NÁZEV OBJEKTU:	PŘECHODNÁ ÚPRAVA PROVOZU	DATUM:	09/2025
		FORMÁT:	3xA4
		STUPEŇ:	TP
NÁZEV VÝKRESU:	SITUACE	Č.ZAKÁZKY:	25ZAK287
		Č.VÝKRESU:	01