


Detail - 1. fáze




Detail - 3. fáze

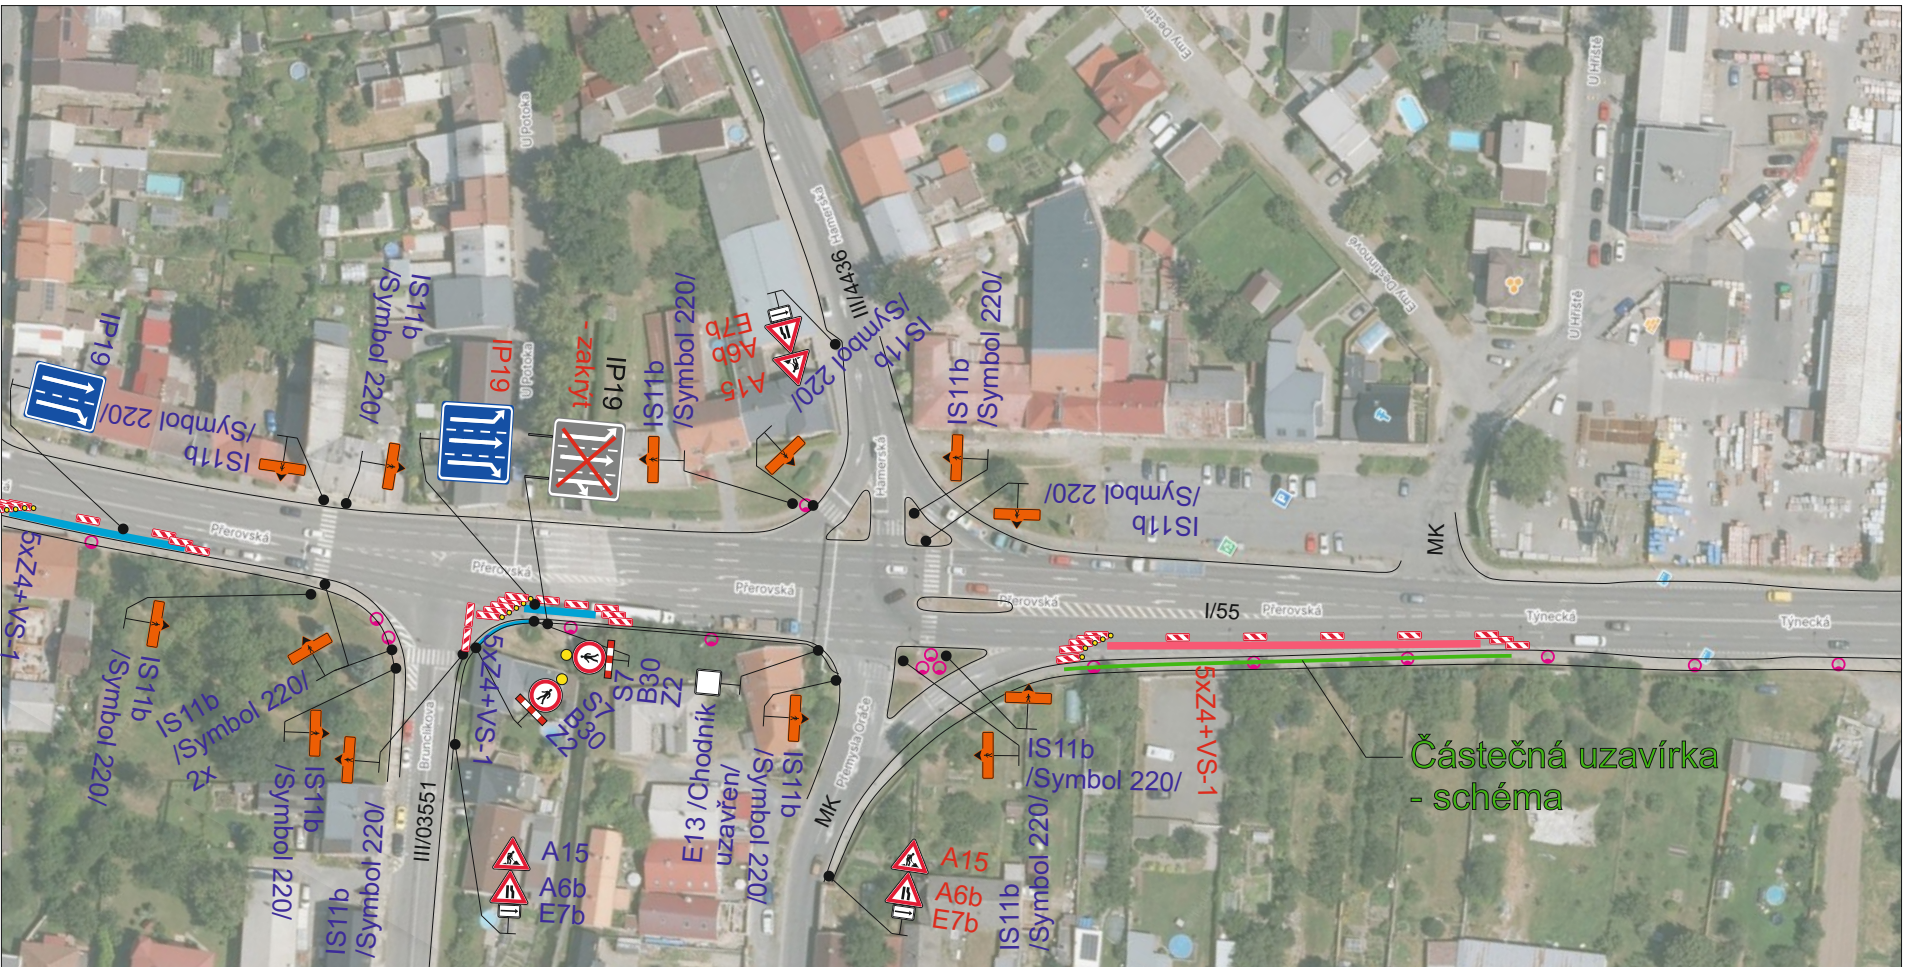

Detail - 5. fáze




Detail - 2. fáze

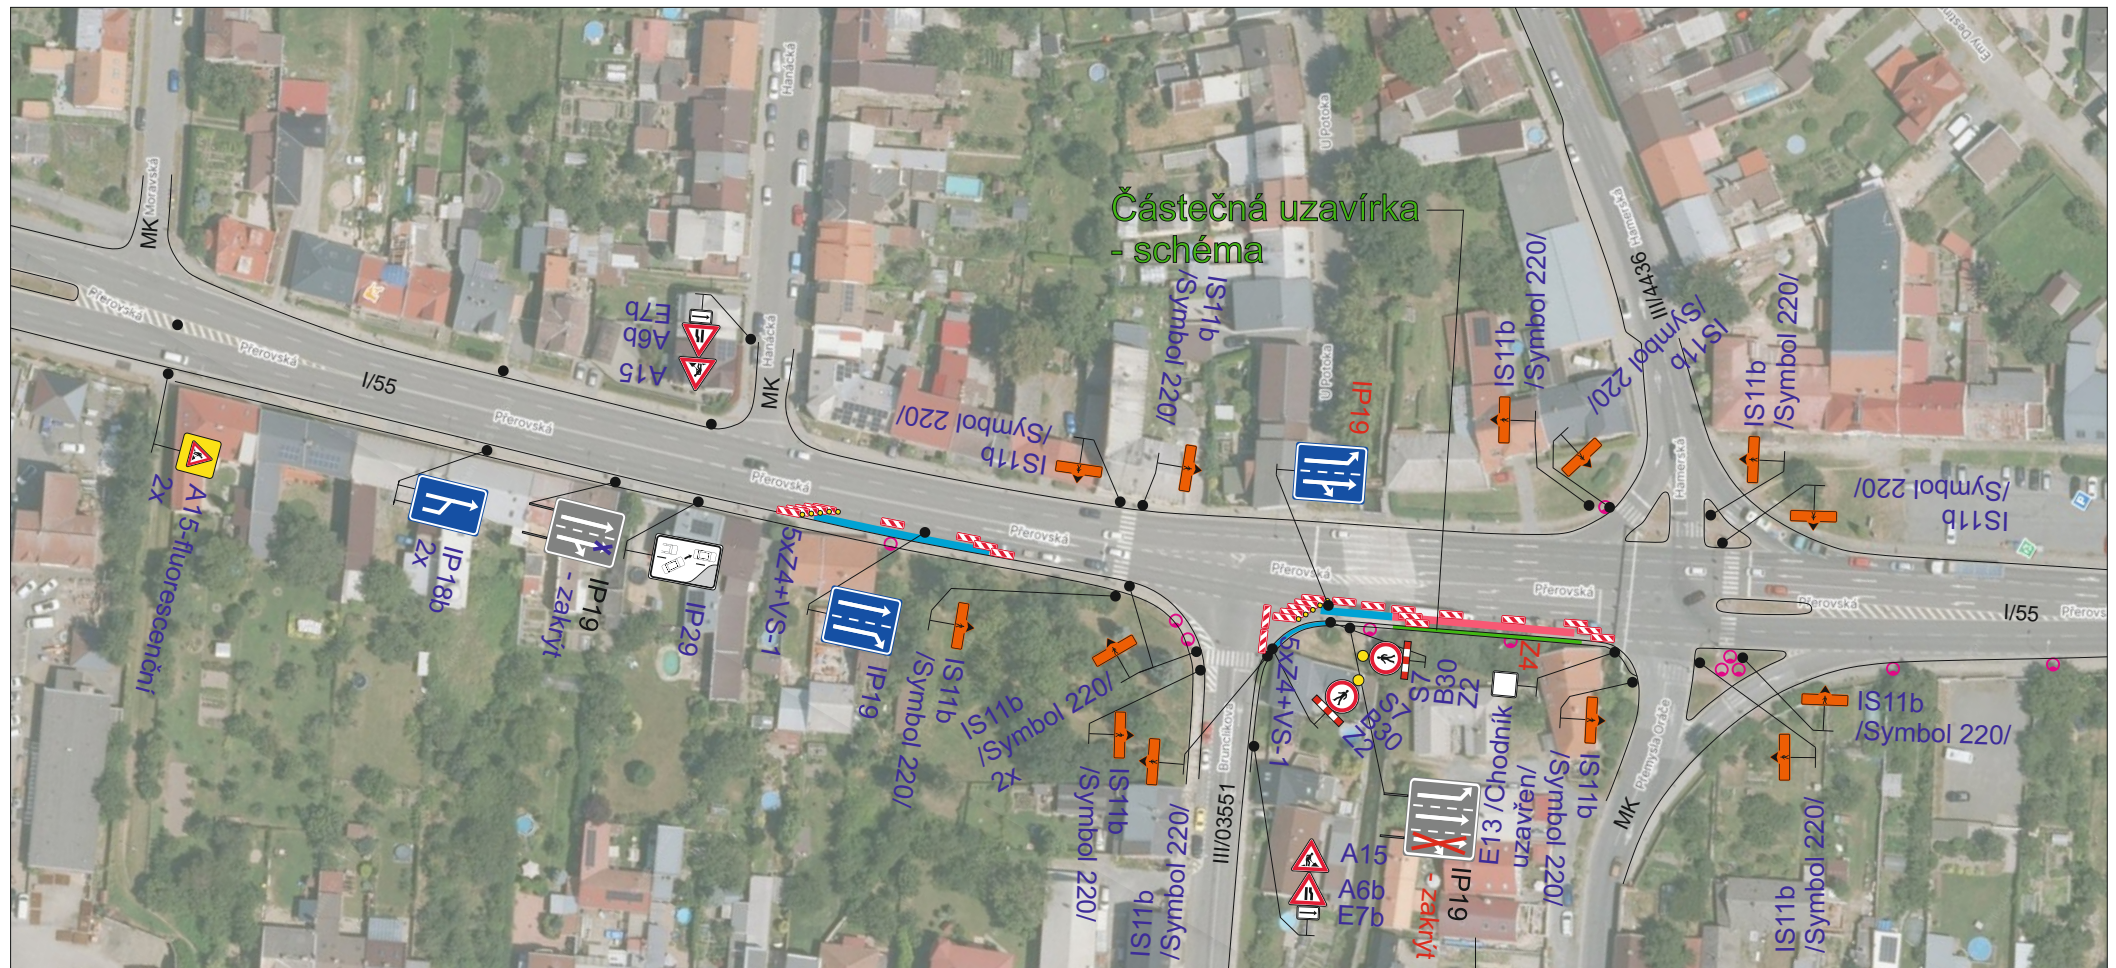


Detail - 4. fáze




Detail - 6. fáze

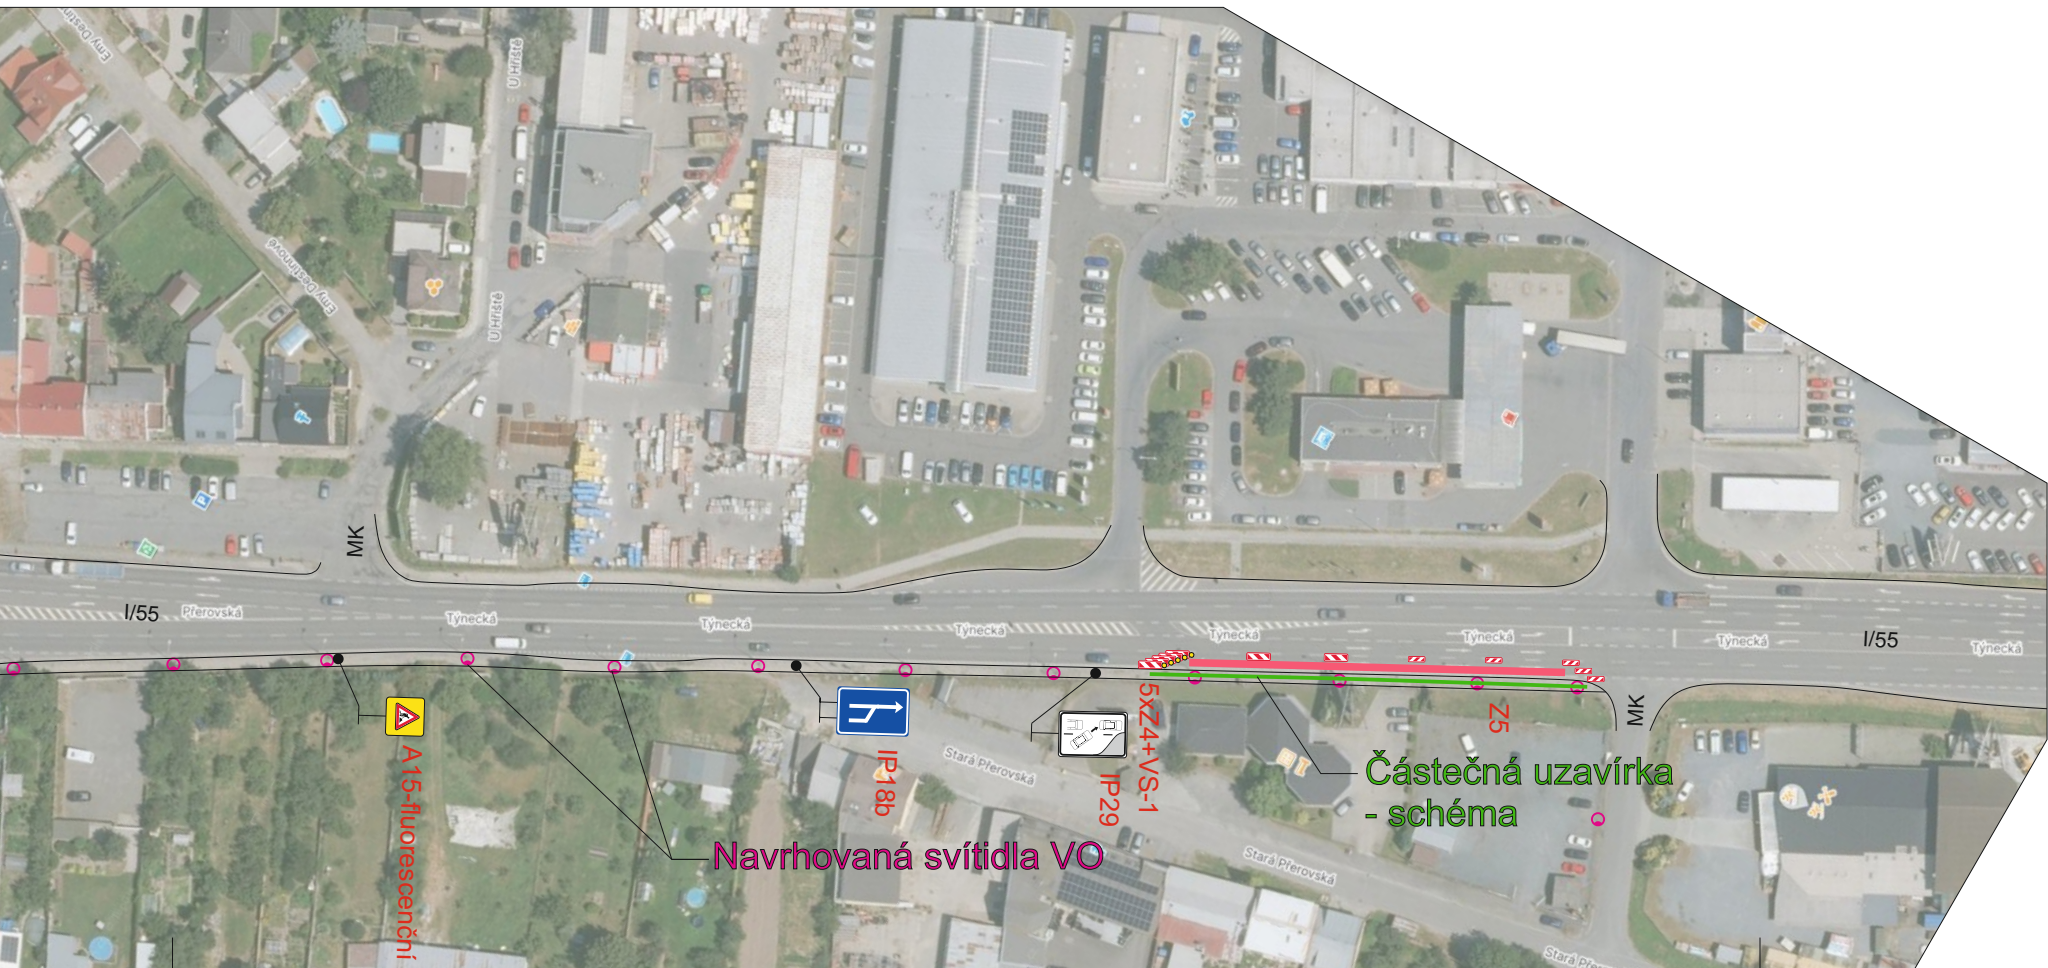

Schéma

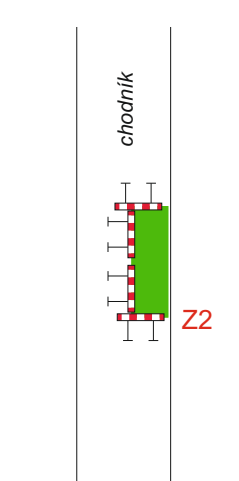

Situace

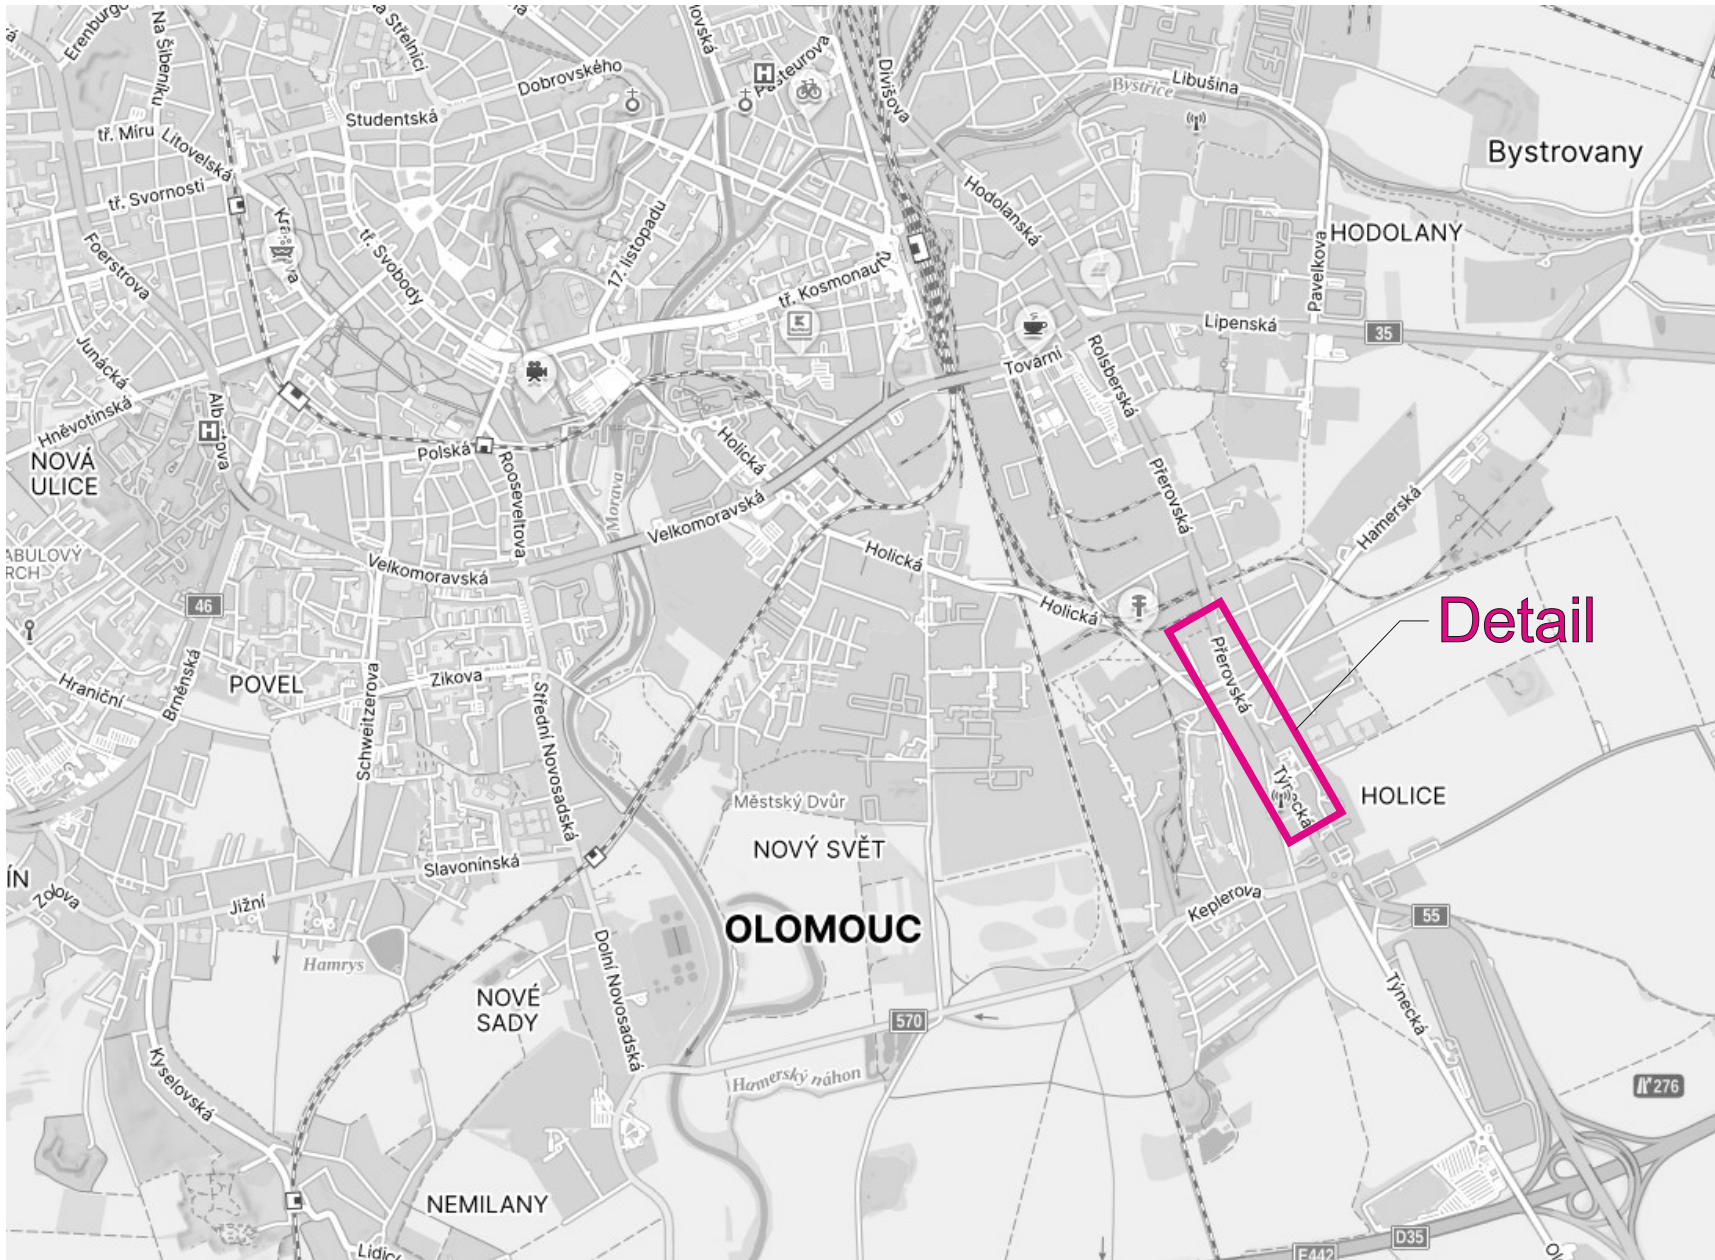

- Legenda:
- Stávající přechodné dopravní značení
 - Nově přechodné dopravní značení
 - Nově přechodné dopravní značení
 - Nově přechodné dopravní značení
 - Stávající uzavřený úsek
 - Nově uzavřený úsek

Poznámka: V případě potřeby bude osazen světelný signalizační vozík a dopravní kuželi.
Trvalé dopravní značení, které je v rozporu s přechodným dopravním značením bude zakryto.

Vypracoval:	Datum:	SEKNE SEKNE, spol. s r.o. Harmerská 12, 772 00 Olomouc DIČ: CZ62363701 tel./fax: 585 311 867		
Marie Marhounová	17.9.2025			
Název akce:	Ul. Přerovská - veřejné osvětlení			
Název objektu:	Přechodné dopravní značení	Formát:	Č. výkresu:	Č. soupřavy:
Příloha:	Částečná uzavírka sil. I/55	6xA4	1	