


Tr. 17 listopadu č.18, Přerov

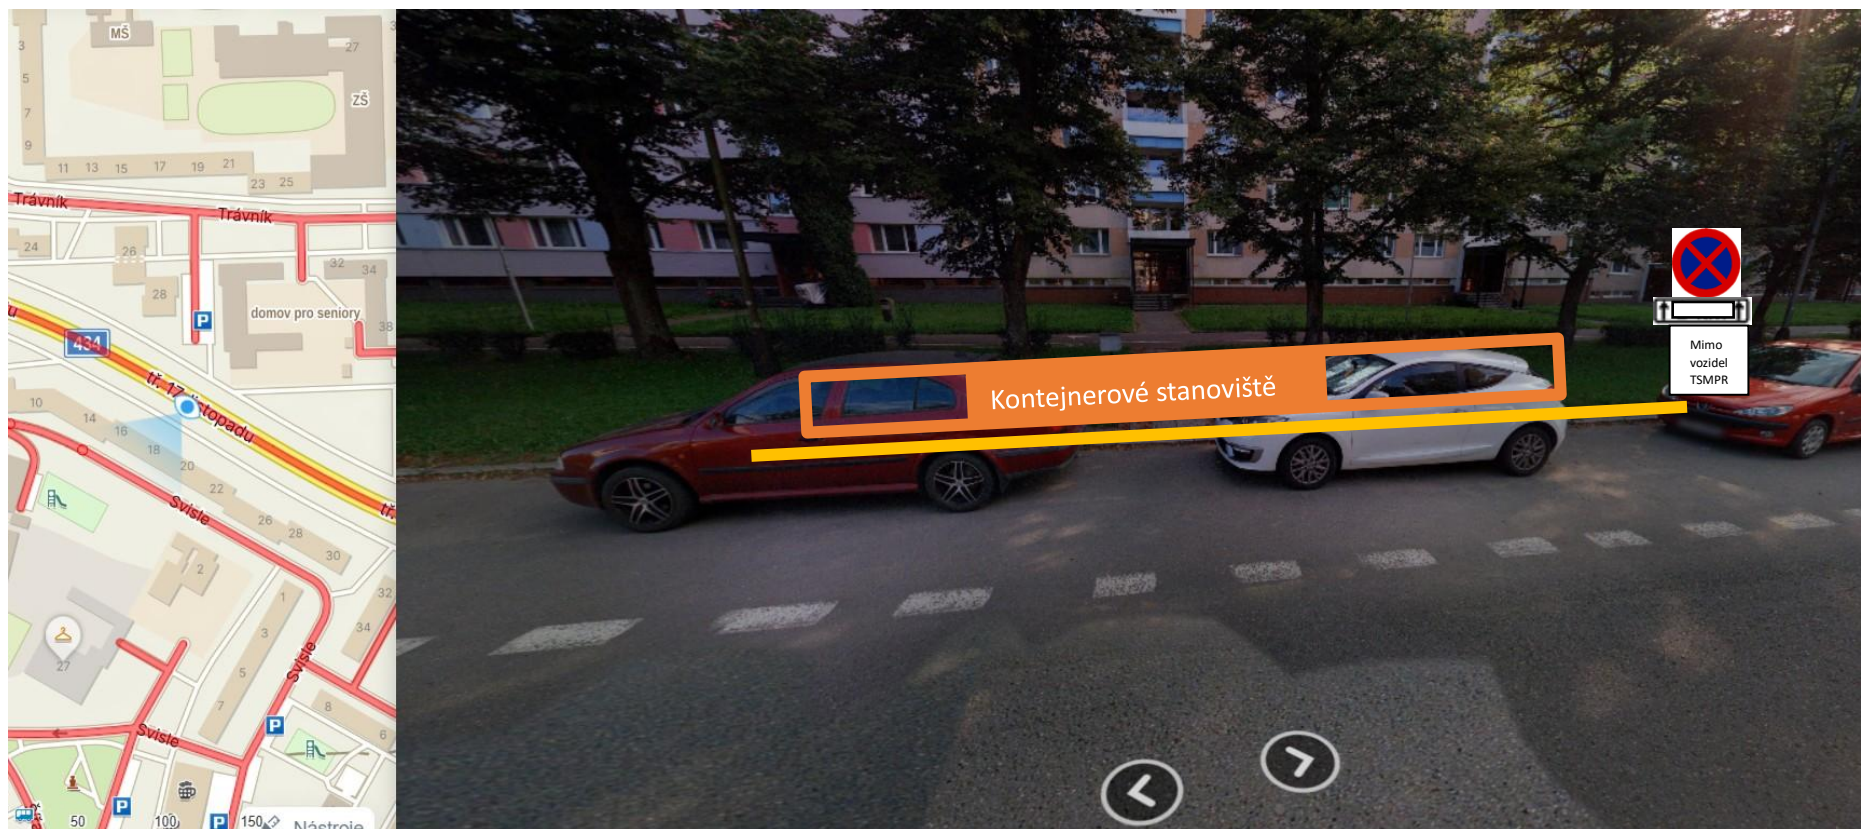

Žádáme o povolení instalace svislého dopravního značení B28 „zákaz zastavení“ s dodatkovými tabulkami E4 „délka úseku“ s hodnotou „31 m“ a E13 „text nebo symbol“ s textem „mimo vozidel TSMPR“ na začátku úseku zákazu zastavení + instalaci vodorovného dopravního značení V12c v délce 31m (délka kontejnerového stanoviště + potřebný manipulační prostor před a za stanovištěm pro speciální svozový vůz).

STANOVENO
KUOK 113519/2025
KRAJSKÝ ÚŘAD STŘEDNÍHO MORAVSKÉHO KRAJE
ODBOR DOPRAVY A SILNIČNÍHO
HOSPODÁŘSTVÍ