

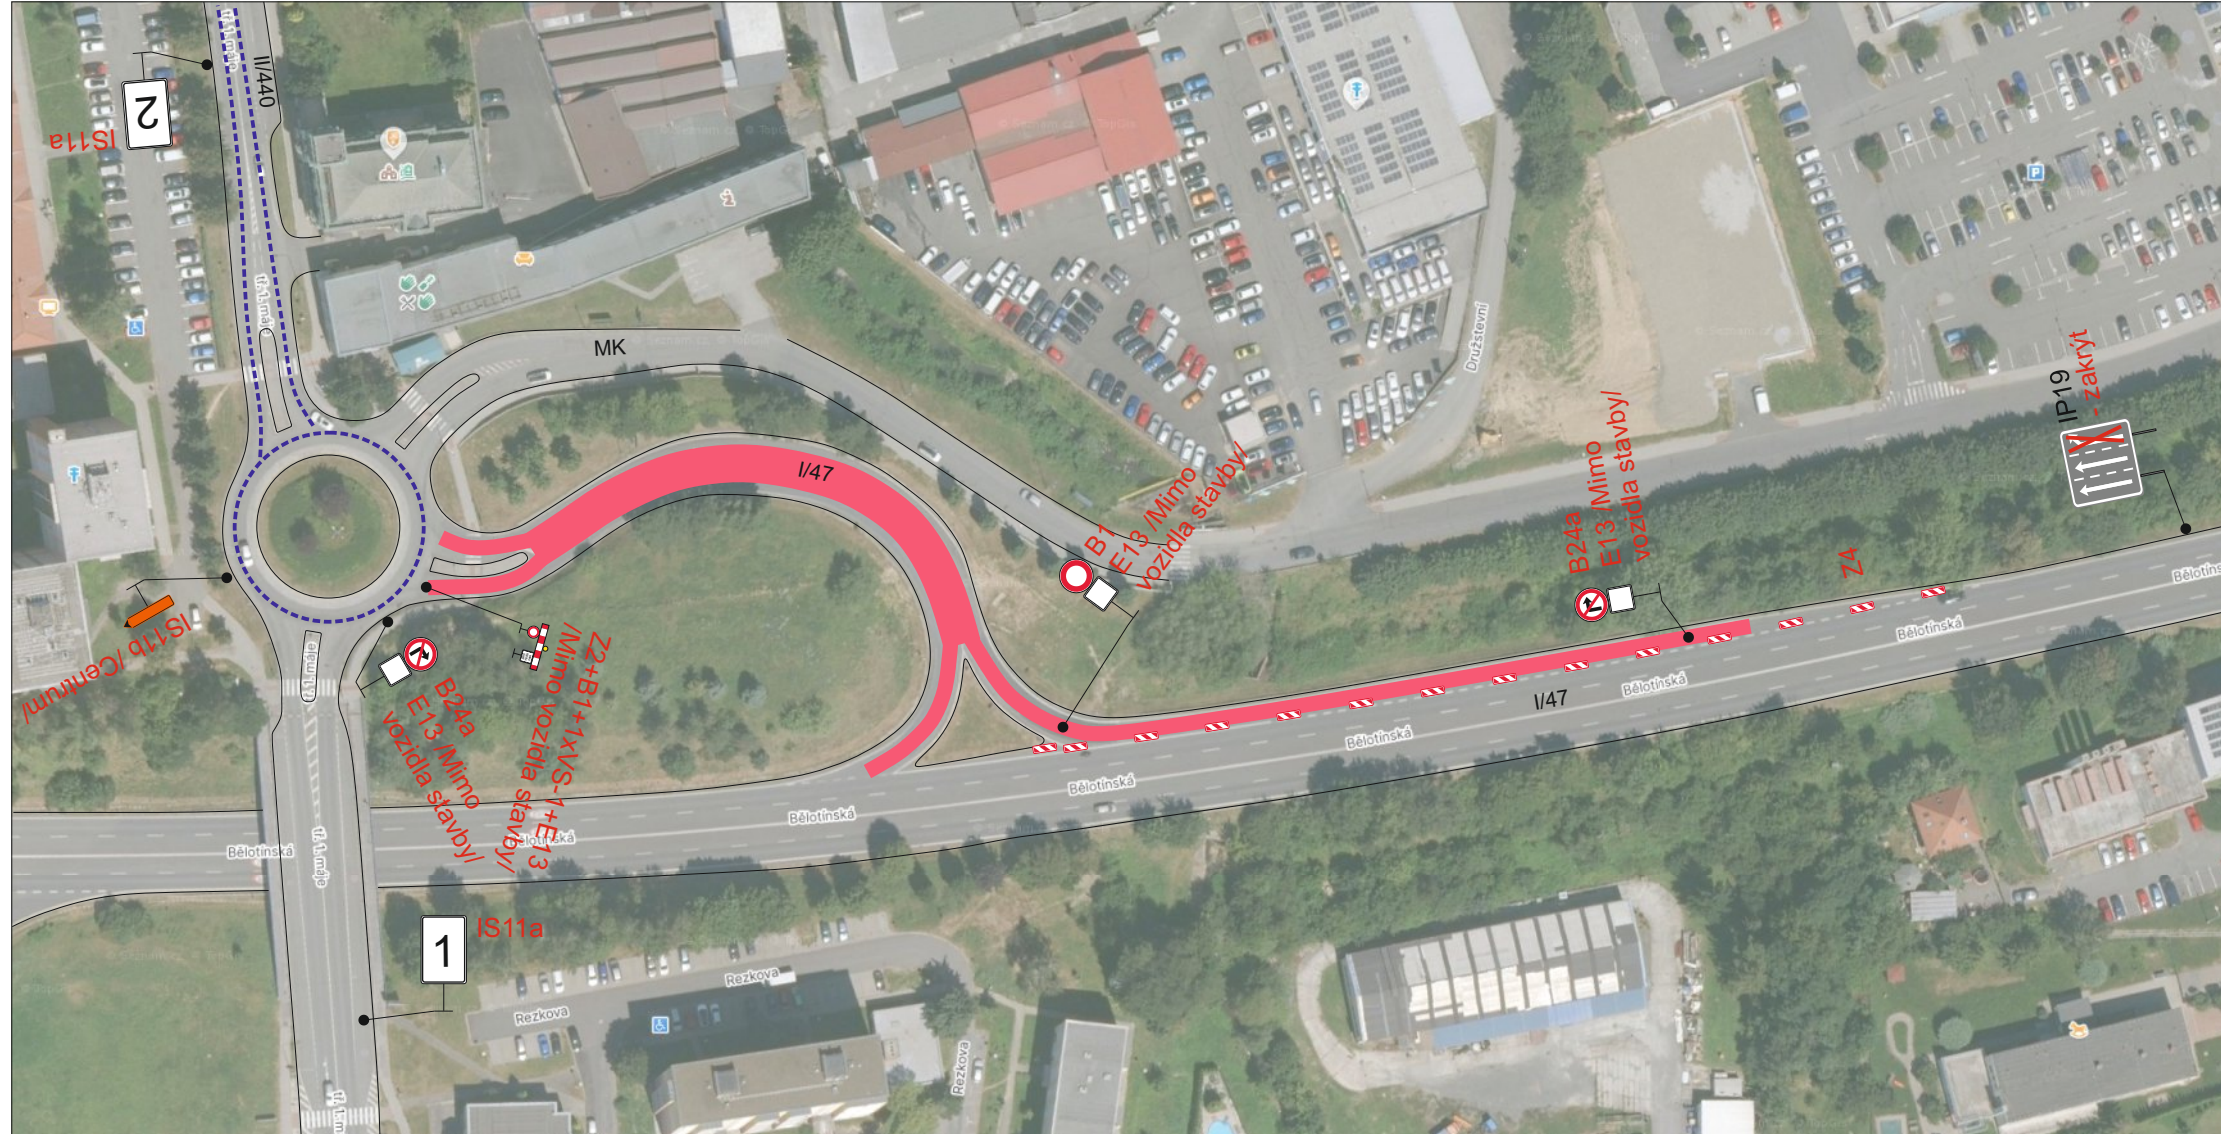



Detail

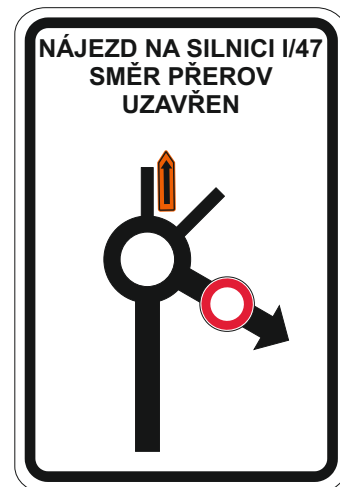


Situace

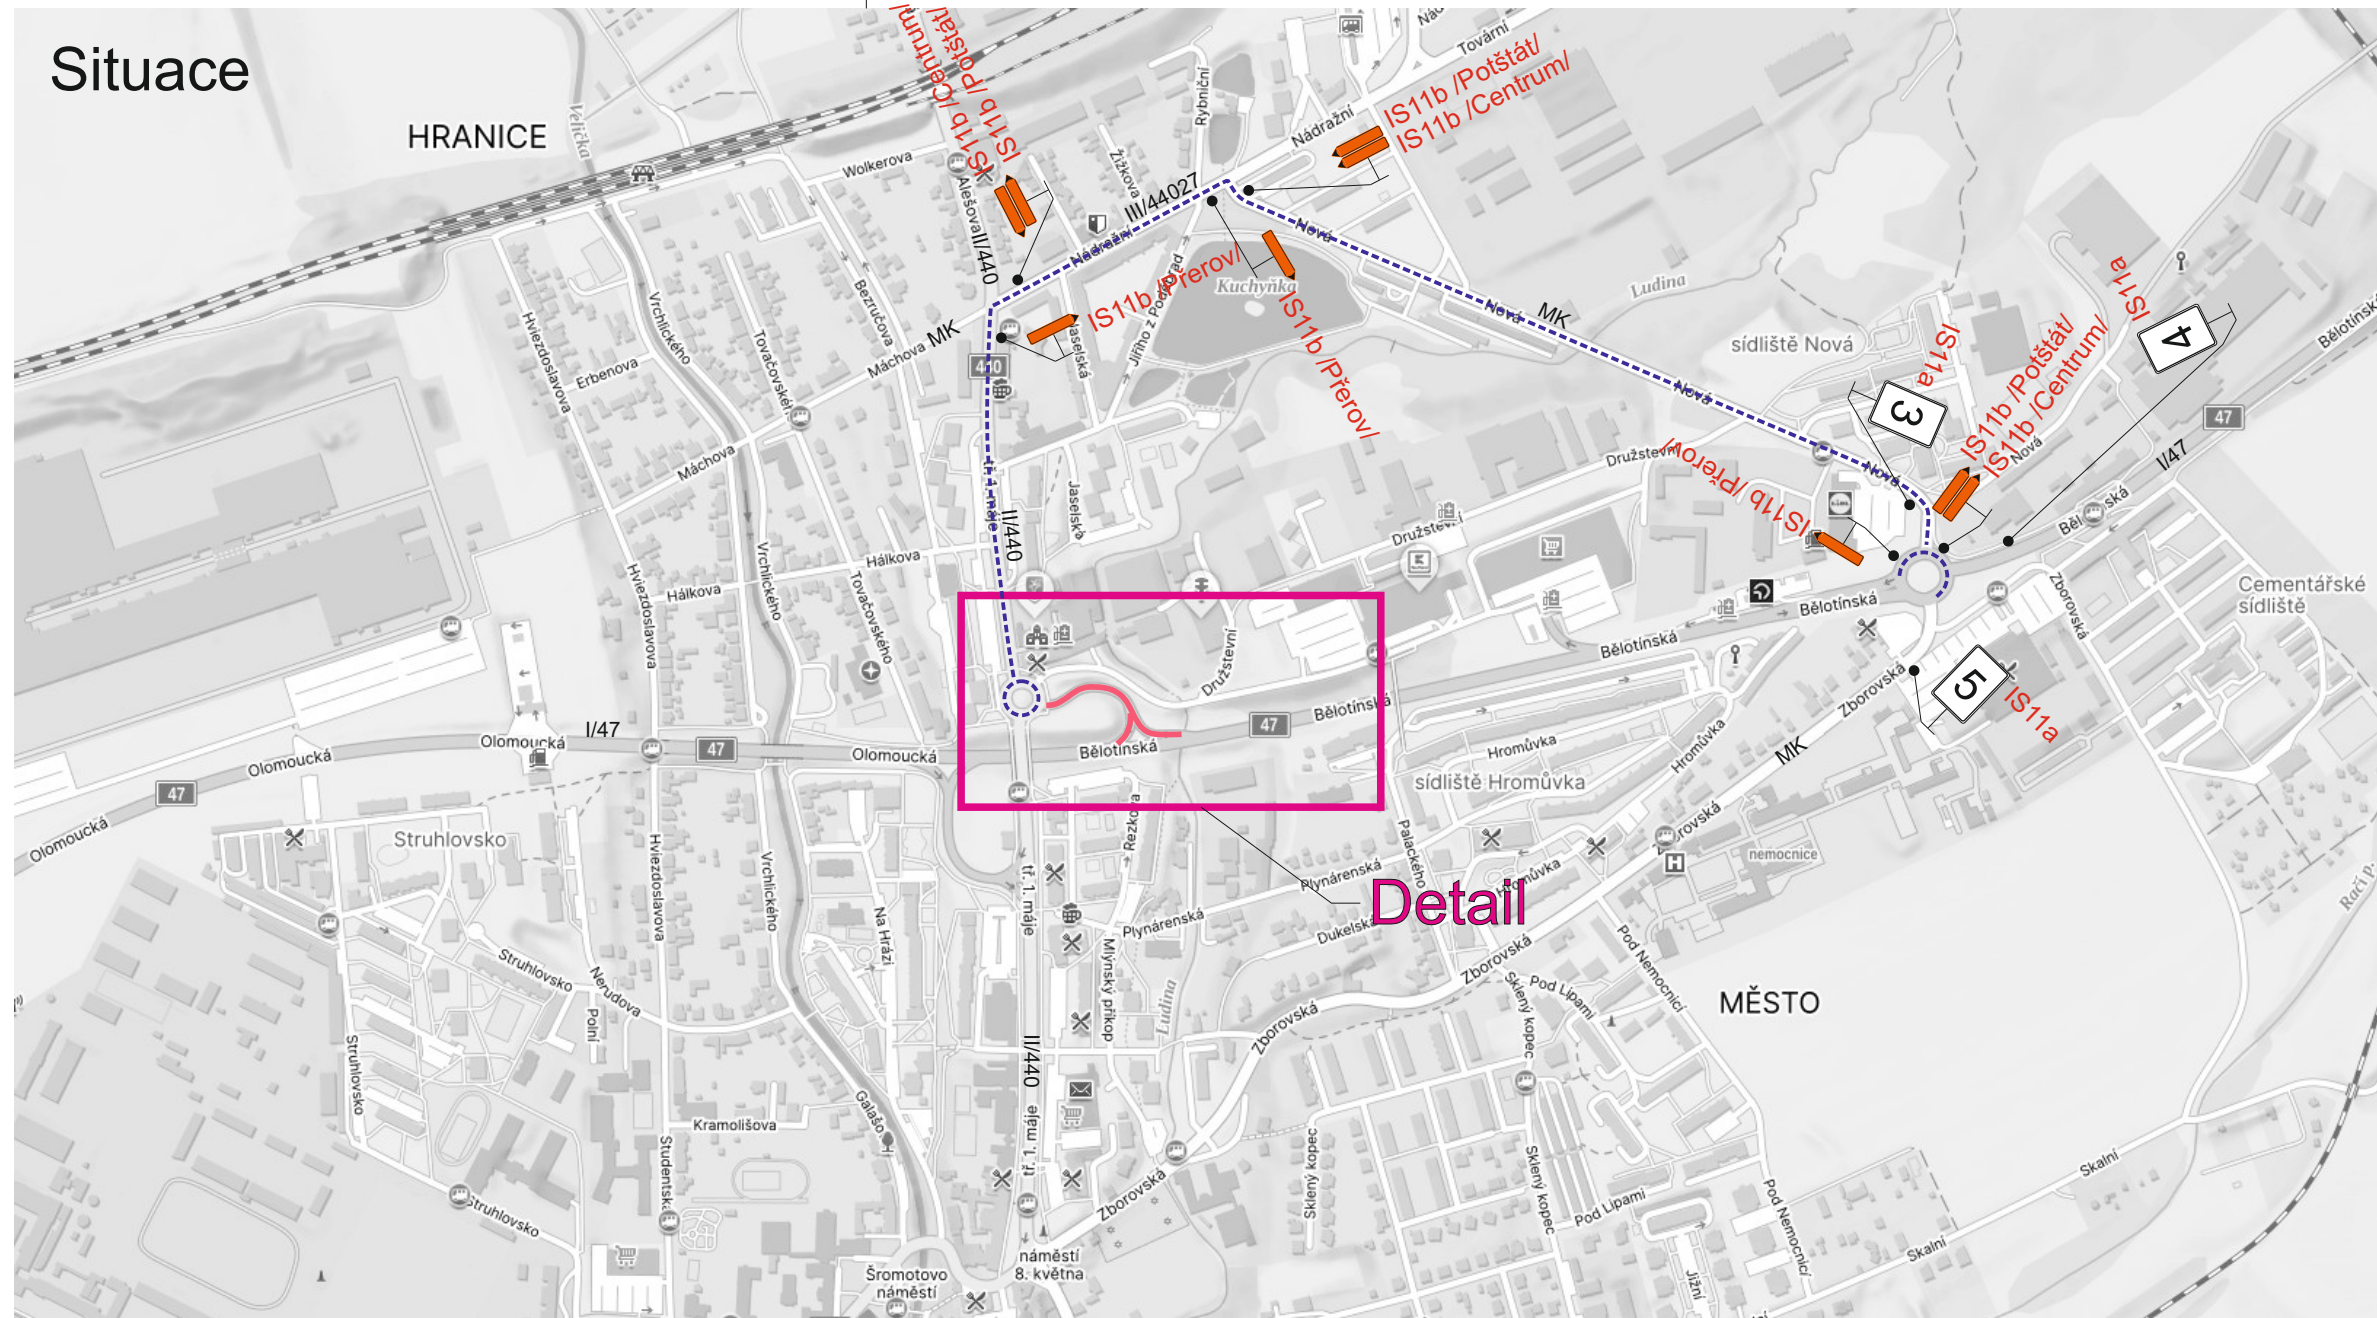


1

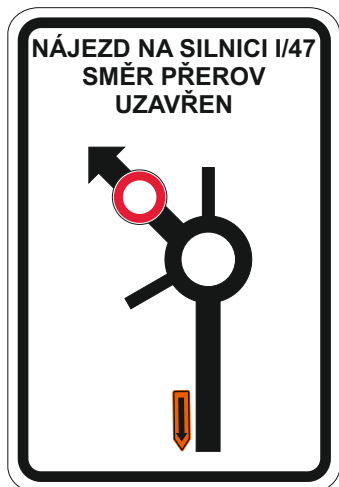


2

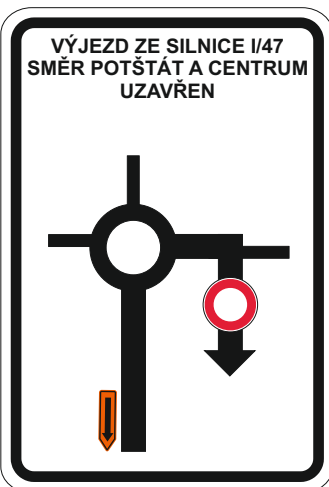

3

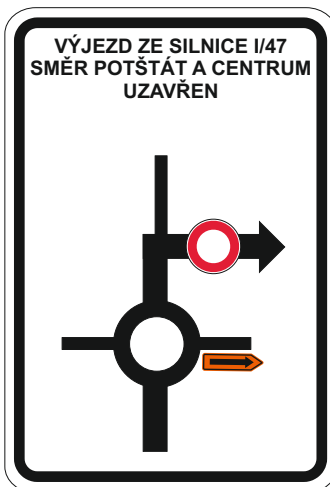

4

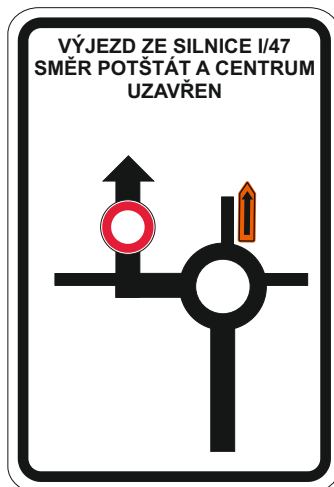

5

STANOVENO
KUOK 120899/2025
KRAJSKÝ ÚŘAD OLOMOUCKÉHO KRAJE
ODBOR DOPRAVY A SILNIČNÍHO
HOSPODÁŘSTVÍ

Legenda:

-  Uzavřený úsek
 Objízdna trasa

Trvalé dopravní značení, které je v rozporu s přechodným dopravním značením bude zakryto.

Vypracoval: Marie Marhounová		Datum: 9.10.2025		 SEKNE, spol. s r.o. Hamerská 12, 772 00 Olomouc DIČ: CZ62363701 tel./fax: 585 311 867	
Název akce: Velkoplošné opravy okres Olomouc, Prostějov, Přerov				Formát: 3xA4	
Název objektu: Přechodné dopravní značení					
Příloha: Situace - sil. I/47, rampa		Č. výkresu: 1		Č. soupřavy: 	

