


Detail A



Detail B



Signální plán:	
Délka úseku:	s = 3200 m
Rychlost:	v = 50 km/h
Zelená:	t = 120 s

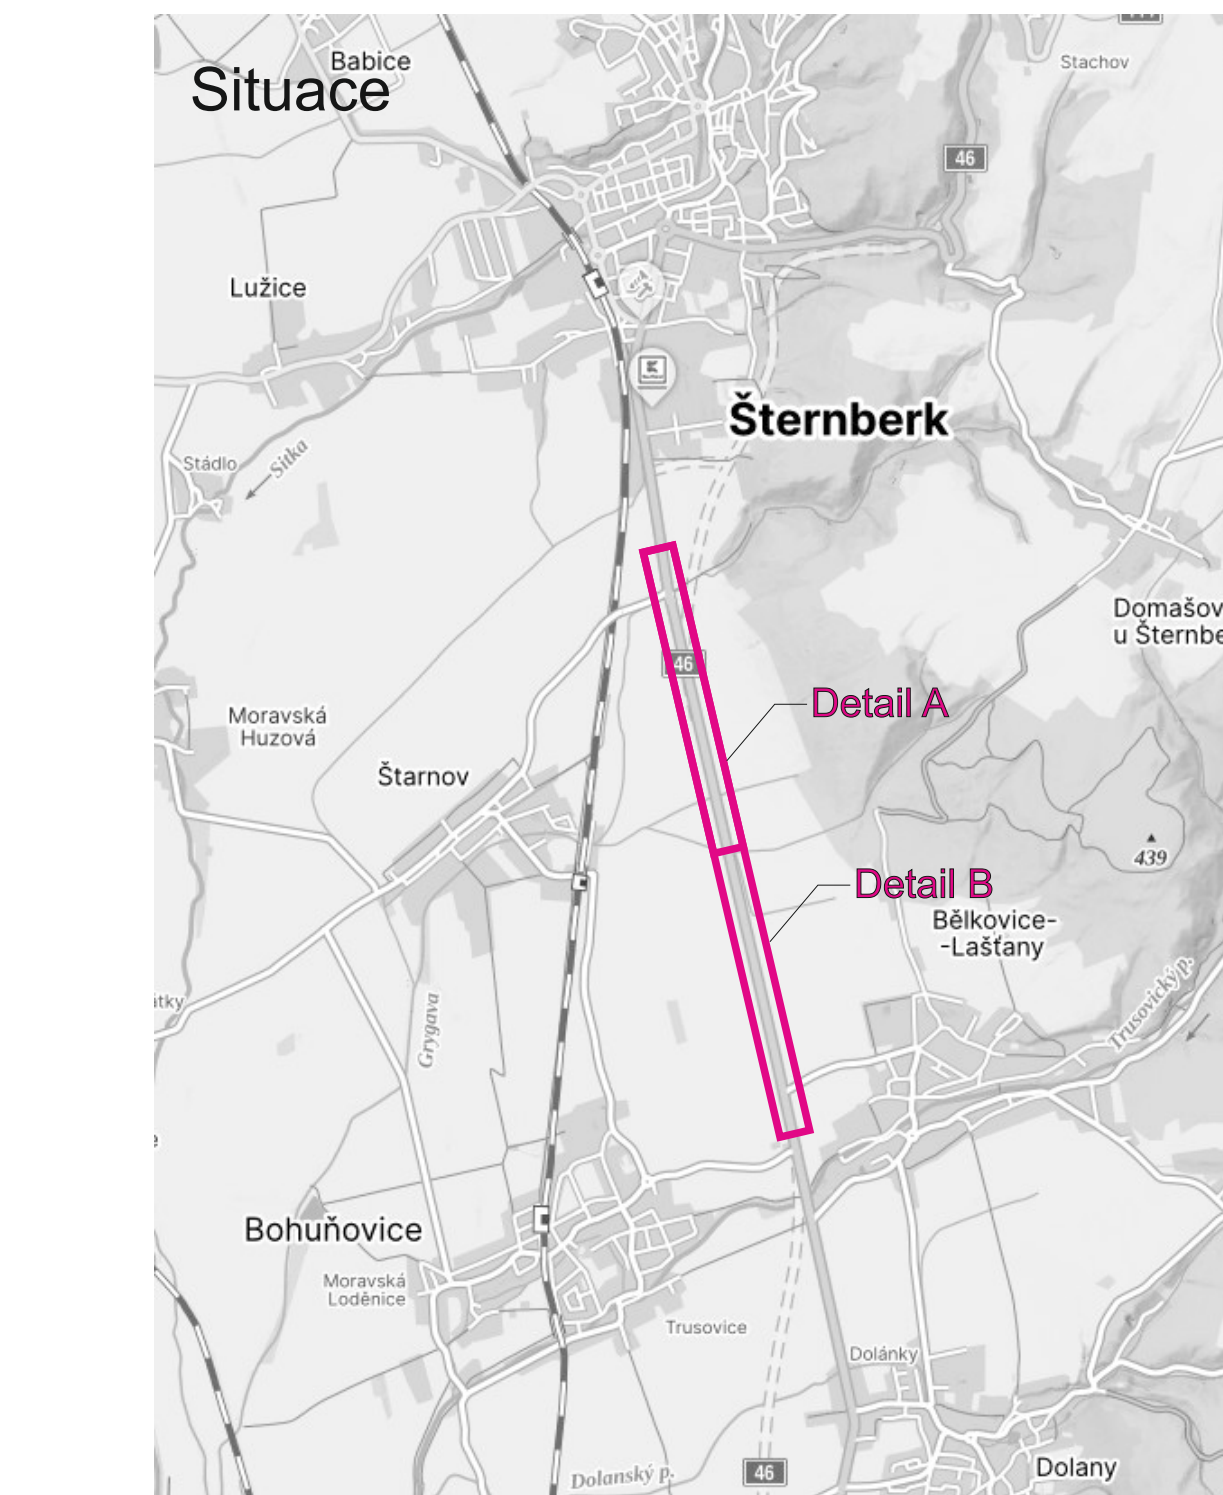

Legenda:

- Opravovaný úsek
- Provoz bude v pracovní době řízen pracovníky stavby, po pracovní době na SSZ.

Trvalé dopravní značení, které je v rozporu s přechodným dopravním značením bude zakryto.

Vypracoval: Marie Marhounová	Datum: 8.10. 2025
Název akce: Velkoplošné opravy okres Olomouc, Prostějov, Přerov	
Název objektu: Přechodné dopravní značení	Příloha: Částečná uzavírka sil. I/46

SEKNE
SEKNE, spol. s r.o.
Hamerská 12, 772 00 Olomouc
DIČ: CZ62363701
tel./fax: 585 311 867

STANOVENO KUOKY 120940/2025
KRAJSKÝ ÚŘAD OLOMOUCKÝ KRAJ
ODPORUČENÍ
KOPROJEKT

Formát: 11xA4	Č. výkresu: 1	Č. soupřevy: 1
------------------	------------------	-------------------