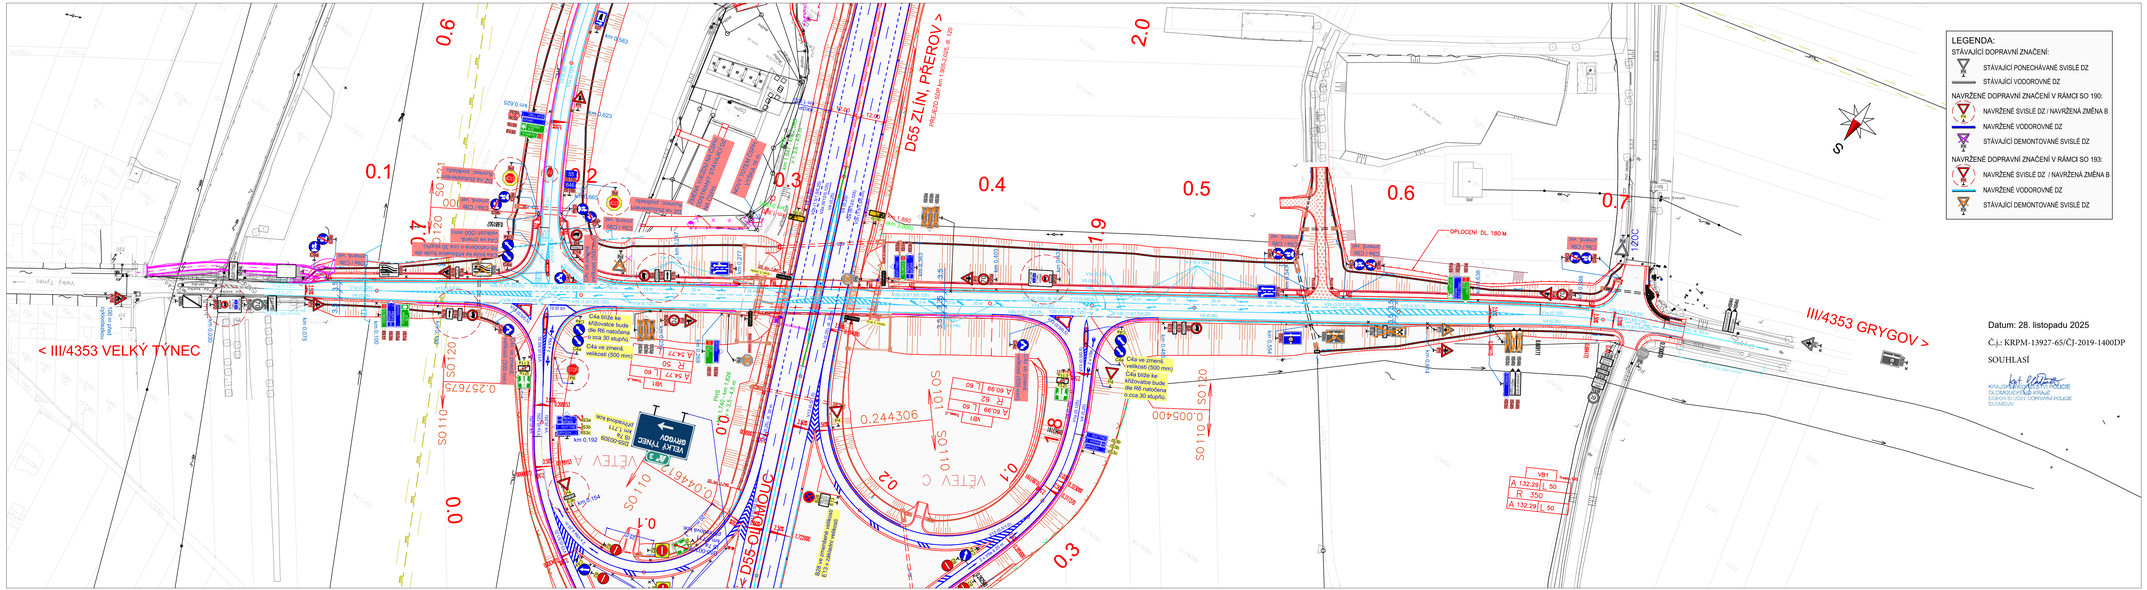

LEGENDA:

STÁVAJÍCÍ DOPRAVNÍ ZNAČENÍ:

- STÁVAJÍCÍ PONECHÁVANÉ SVISLÉ DZ
- STÁVAJÍCÍ VODOROVNÉ DZ

NAVRŽENÉ DOPRAVNÍ ZNAČENÍ V RÁMCI SO 190:

- NAVRŽENÉ SVISLÉ DZ / NAVRŽENÁ ZMĚNA B
- NAVRŽENÉ VODOROVNÉ DZ
- STÁVAJÍCÍ DEMONTOVANÉ SVISLÉ DZ

NAVRŽENÉ DOPRAVNÍ ZNAČENÍ V RÁMCI SO 193:

- NAVRŽENÉ SVISLÉ DZ / NAVRŽENÁ ZMĚNA B
- NAVRŽENÉ VODOROVNÉ DZ
- STÁVAJÍCÍ DEMONTOVANÉ SVISLÉ DZ

Datum: 28. listopadu 2025

Č.j.: KRPM-13927-65/ČJ-2019-1400DP

SOUHLASÍ

KRAJSKÁ ŘEDITELSTVÍ POLICIE OLOMOUCKÉHO KRAJE
ODBOR DOPRAVNÍ POLICIE
OLOMOUC

a	Připomínky k časovému poplatku a změna na ukončení dálnice	05/2025	
b	Přeznačení v MUK V. Týnec; Omezení tranzitu na III/646; W 21.11.2025	11/2025	
c			
č	text změny – odůvodnění	datum	podpis

DÁLNICE D55 5501 Olomouc – Kokory	Číslo objektu **193.1**

Objednatel stavby:
ŘEDITELSTVÍ SILNIC A DÁLNIC
Na Pankráci 546/56, 140 00 Praha
SPRÁVA OLOMOUC
Wolkerova 24a, 779 11 Olomouc

Rozměr:
Ověřil:
Datum: Podpis:

Technický dozor investora:
HBH Projekt spol. s r.o.
Kounicova 5, 602 00 Brno

Rozměr:
Ověřil:
Datum: Podpis:

Zhotovitel stavby:
EUROVIA CZ a.s.
závod Zlín, Louky 330,763 02 Zlín

Rozměr:
Ověřil:
Datum: Podpis:

Souřadnicový systém S–JTSK, Výškový systém Bpv

Ateliér Liberec – Dvořákova 623/10, 460 01 Liberec 1 – tel. 485 224 511, e-mail: mailbox@i.pragoprojekt.cz, ID datové schránky: 4ai5i54

Navrhl/vypracoval: Ing. David ŘEHÁK podpis:	Zodpovědný projektant: Ing. David ŘEHÁK podpis:	Ředitel ateliéru Liberec: Ing. Michal BOČÁNEK	Zhotovitel: PRAGOPROJEKT PRAGOPROJEKT, a.s., K Ryšánce 1668/16, 147 54 Praha 4
Technická kontrola: Ing. Bronislav ŠTAMBARSKÝ podpis:			

Kraj:	OLOMOUCKÝ	Čís. zakázky:	23–155–3
Obec:	VELKÝ TÝNEC, GRYGOV, MAJETÍN, KRČMAŘ, KOKORY	Čís. akce:	08–585
Objednatel:	EUROVIA CS, a.s.	Datum:	11/2025
Akce:	DÁLNICE D55 5501 OLOMOUC-KOKORY	Formát:	6xA4
		Měřítko:	1:1000
Objekt:	193.1 SVISLÉ A VODOROVNÉ DOPRAVNÍ ZNAČENÍ	Stupeň: RDS	Souprava:
Příloha:	SITUACE DZ SILNICE III/4353, ZMĚNA B	Čís. přílohy: 2.2	