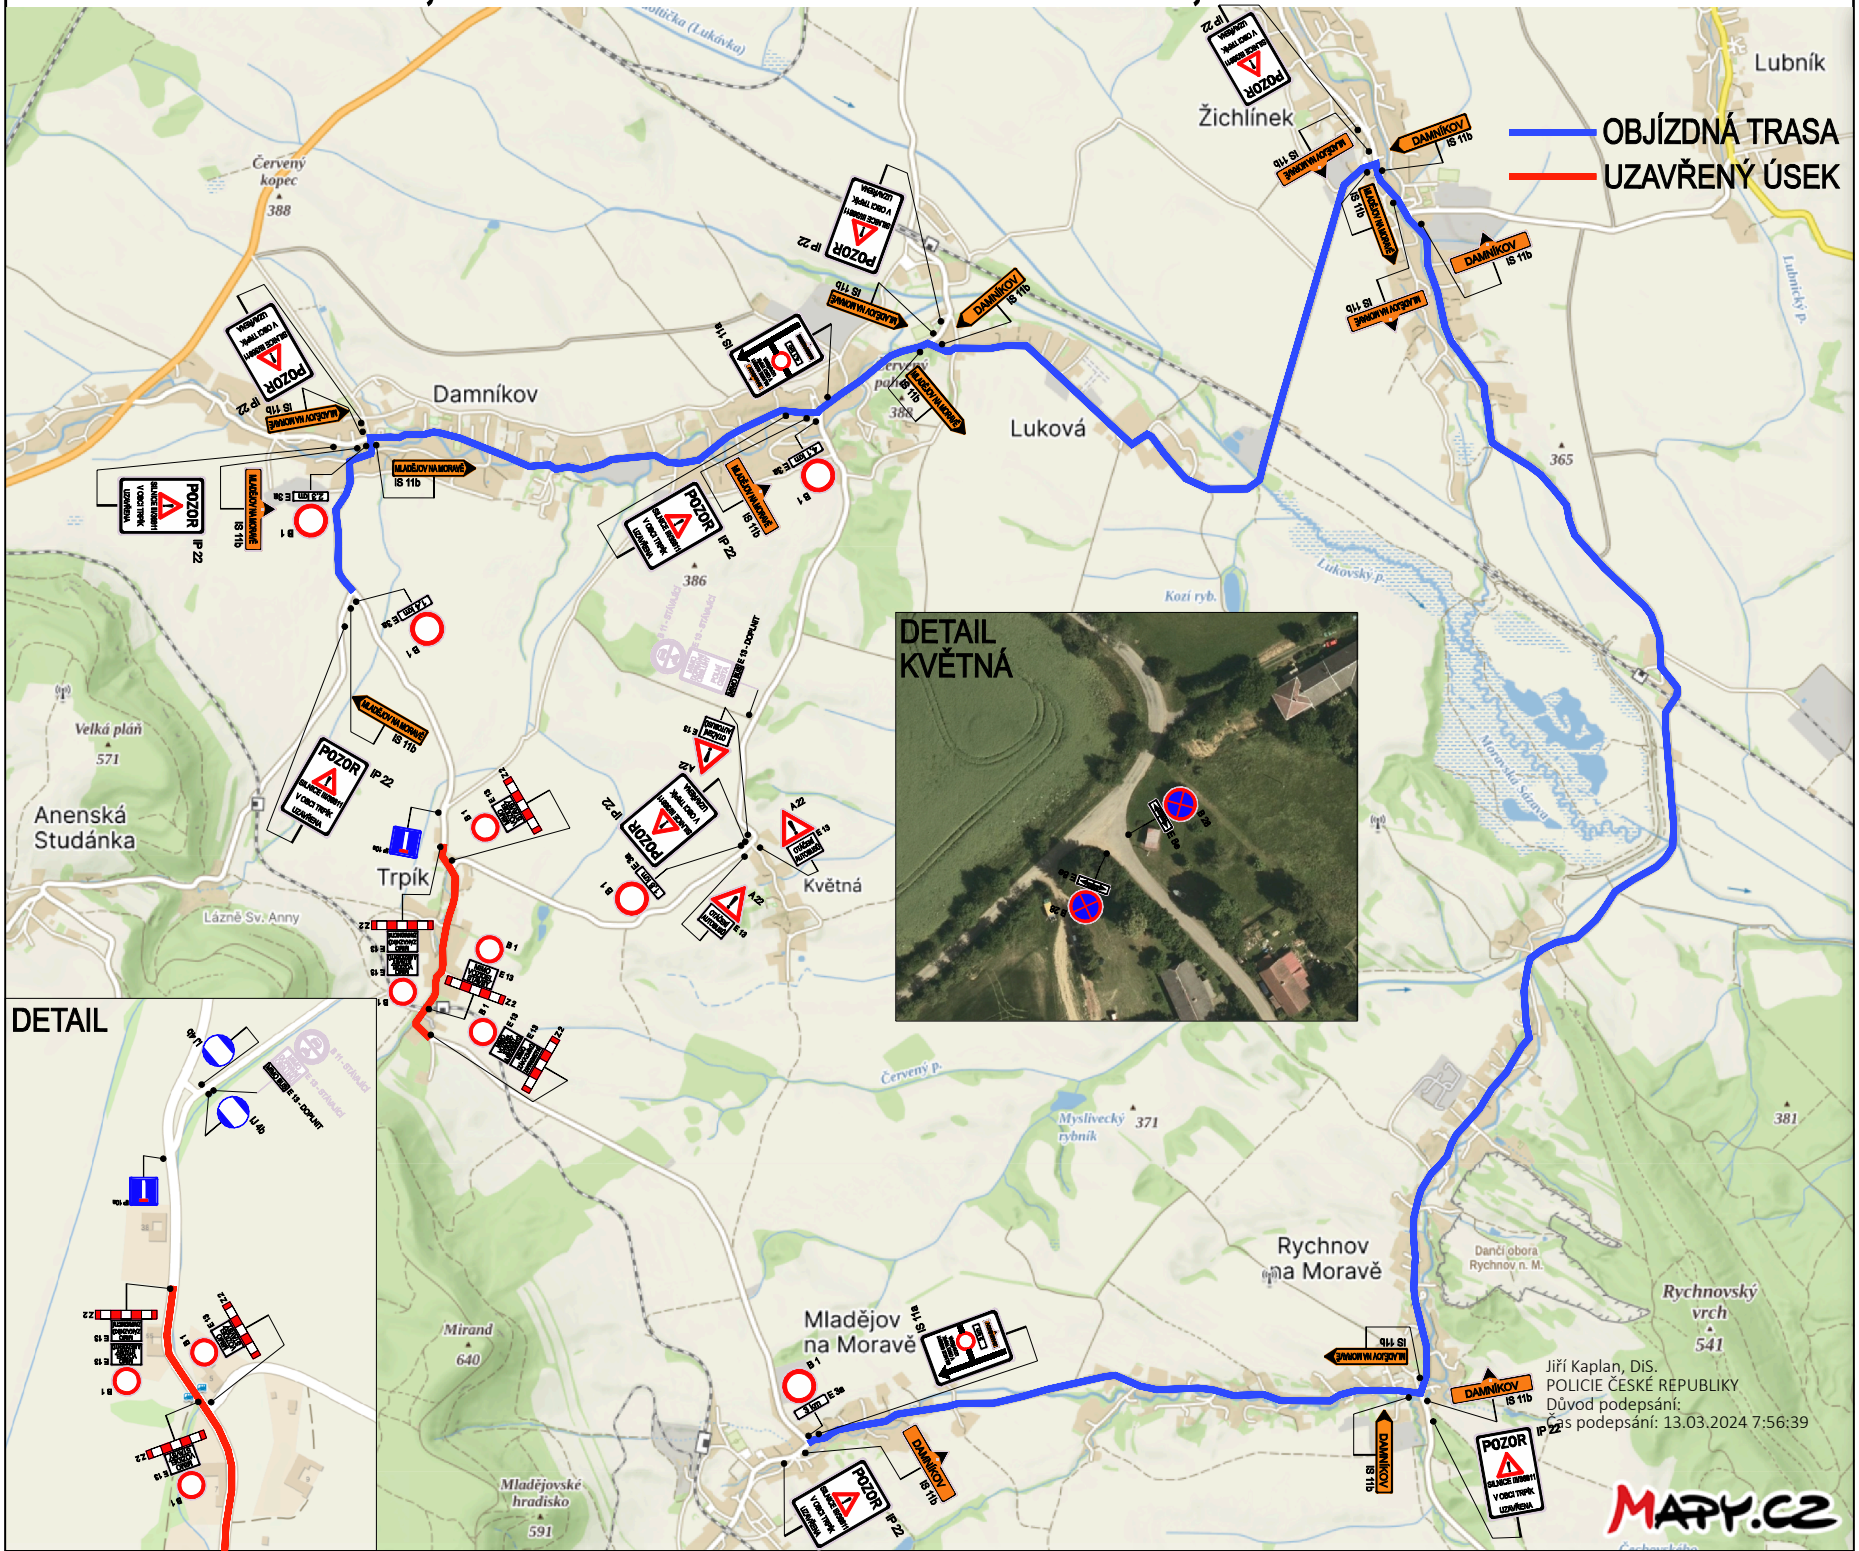# III/36811 TRPÍK, REKONSTRUKCE SILNICE, DIO-ÚPLNÁ UZAVÍRKA