


V 453 - MODERNIZACE

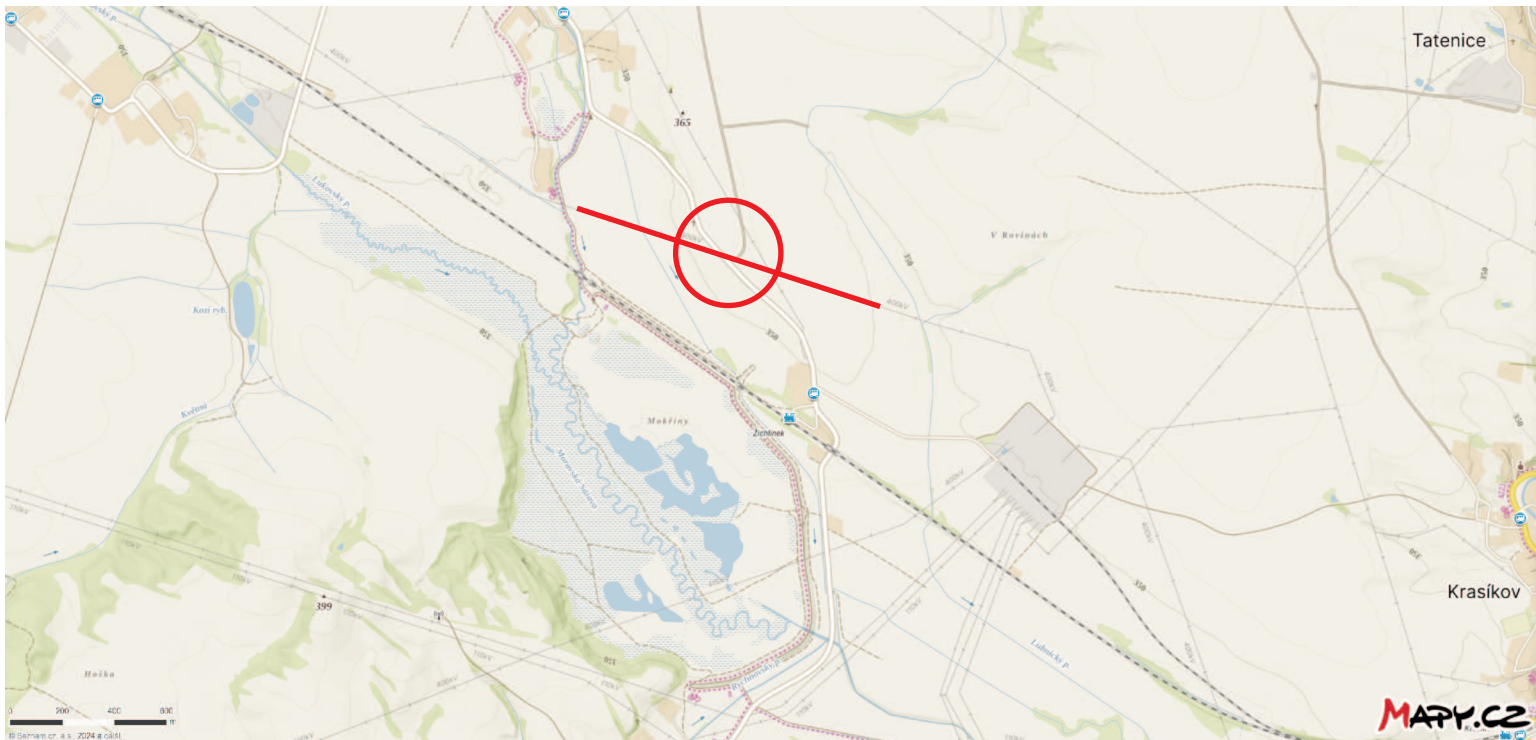


 místo realizace

Schéma DIO - bezpečnostní opatření mimo obec - montáž ní vozidla stojí mimo komunikaci

DZ bude umístěno dle TP 66

místo realizace - silnice III / 36810 + MK - Rychnov - ichlínek

