


V 453 - MODERNIZACE

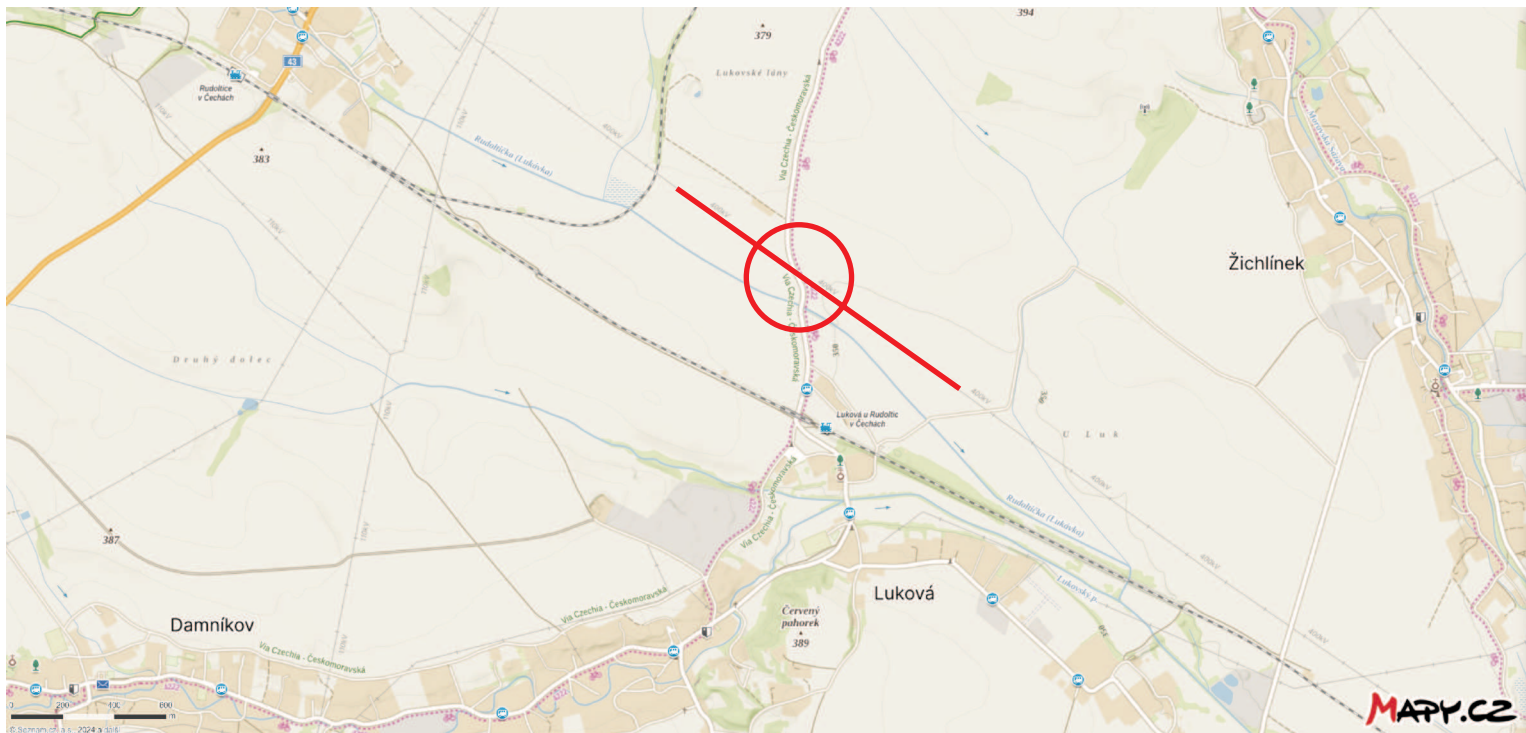


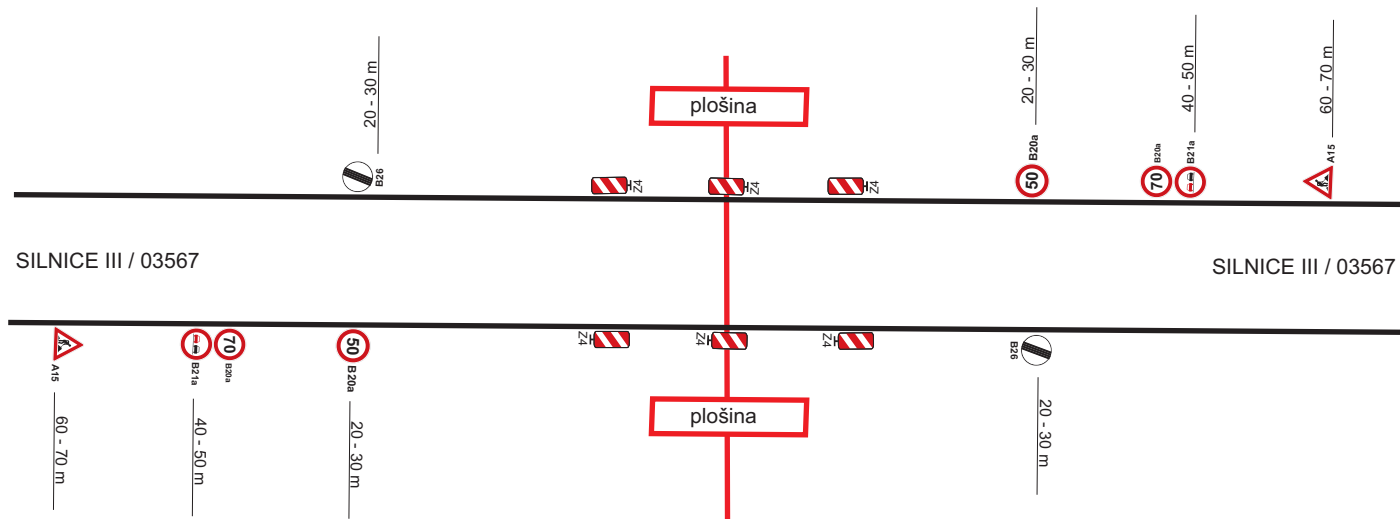
 místo realizace

Schéma DIO - bezpečnostní opatření mimo obec - montážní vozidlo stojí mimo komunikaci

DZ bude umístěno dle TP 66

místo realizace - silnice III / 36819 - Lanškroun - Luková



 trasa vedení

