
 místo realizace

Schéma DIO - bezpečnostní opatření mimo obec - montáž ní vozidla stojí mimo komunikaci

DZ bude umístěno dle TP 66

místo realizace - silnice III / 36810 + MK - Rychnov - ichlínek

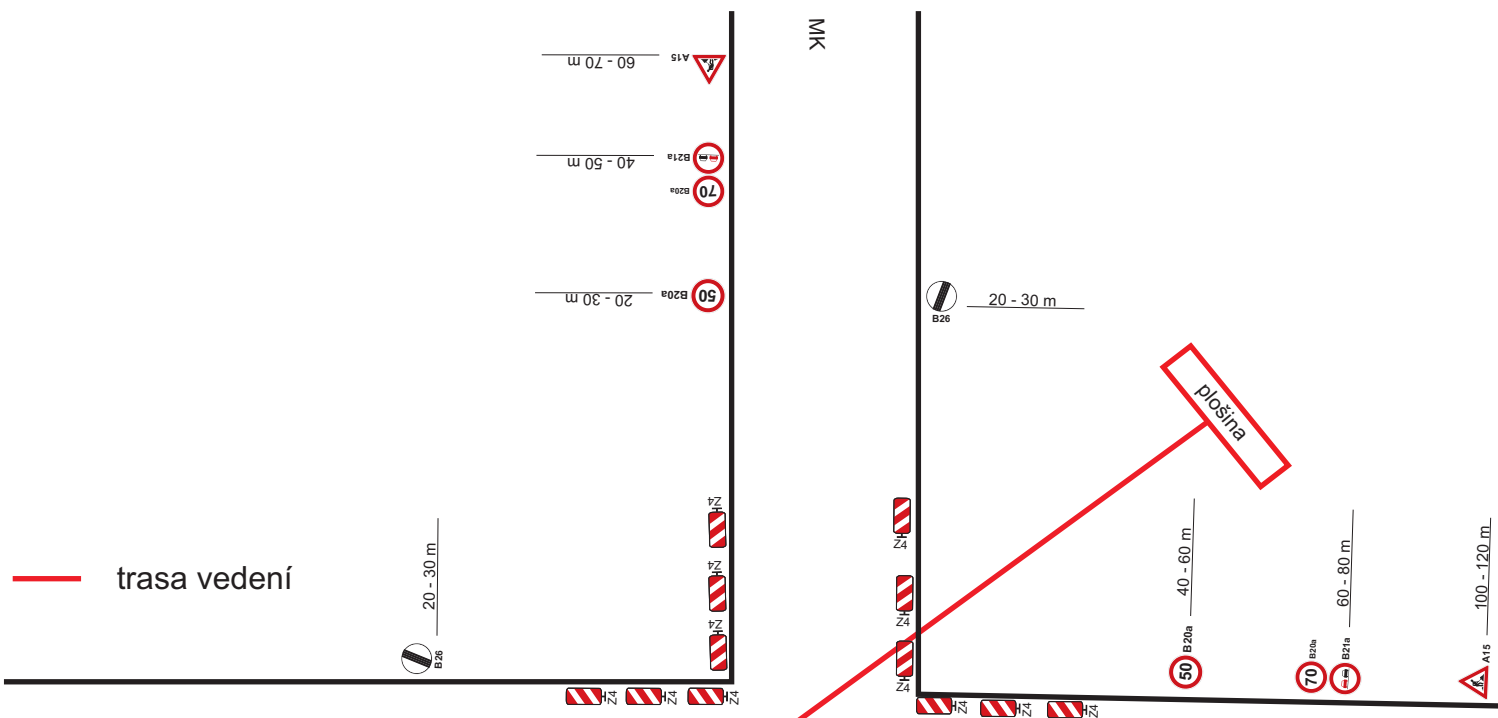

SILNICE III / 36810

SILNICE III / 36810



Mgr. Ondřej Šorovička
POLICEJNÍ REPUBLIKY
Důvod podepsání:
Čas podepsání: 12.08.2024 12:35:38

