


V 453 - MODERNIZACE

Elektronický podpis: 4.7.2024
Certifikát autora podpisu:
Jméno: Tomáš Pavelka
Vydal: PostSignum Qualified CA 4
Platnost do: 29.5.2026 15:00 +02:00

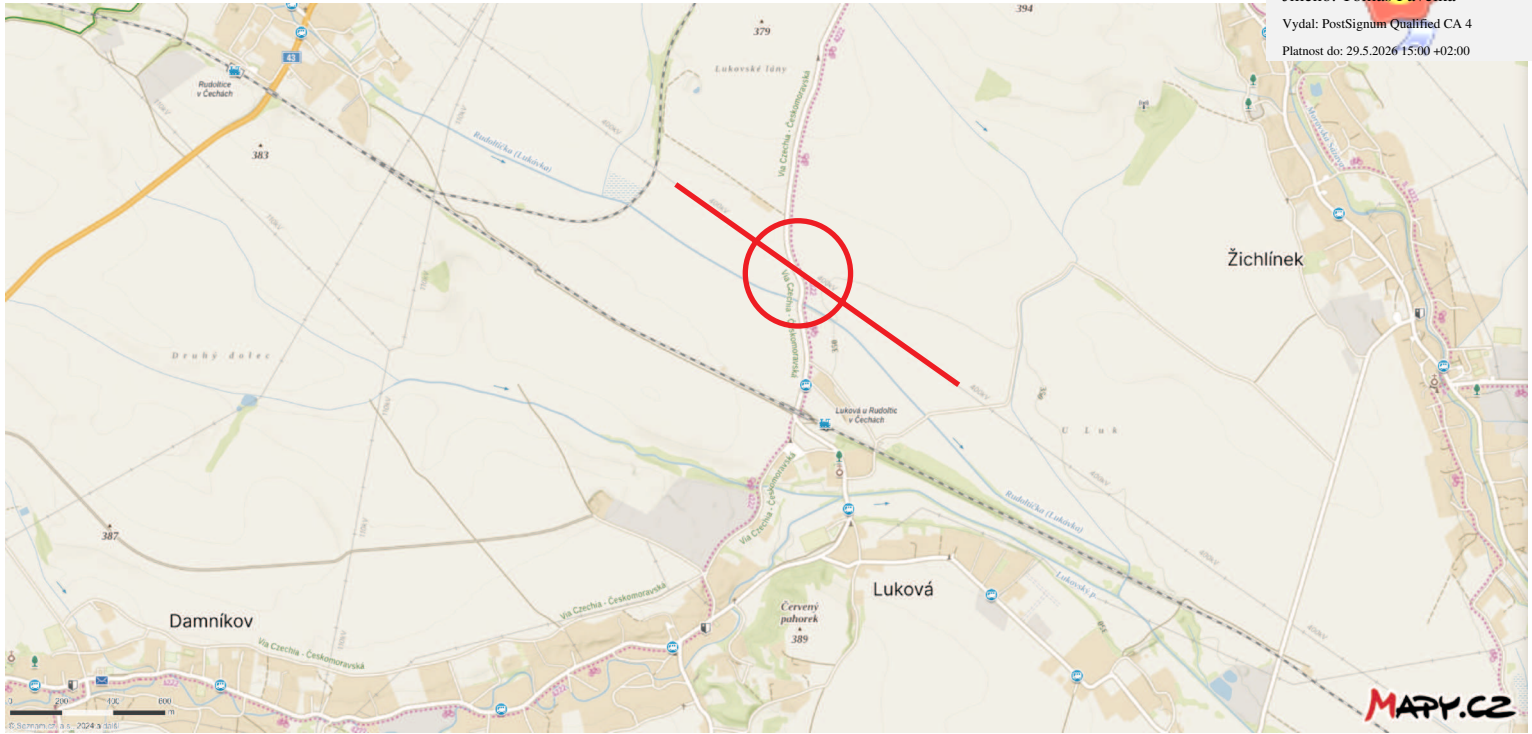


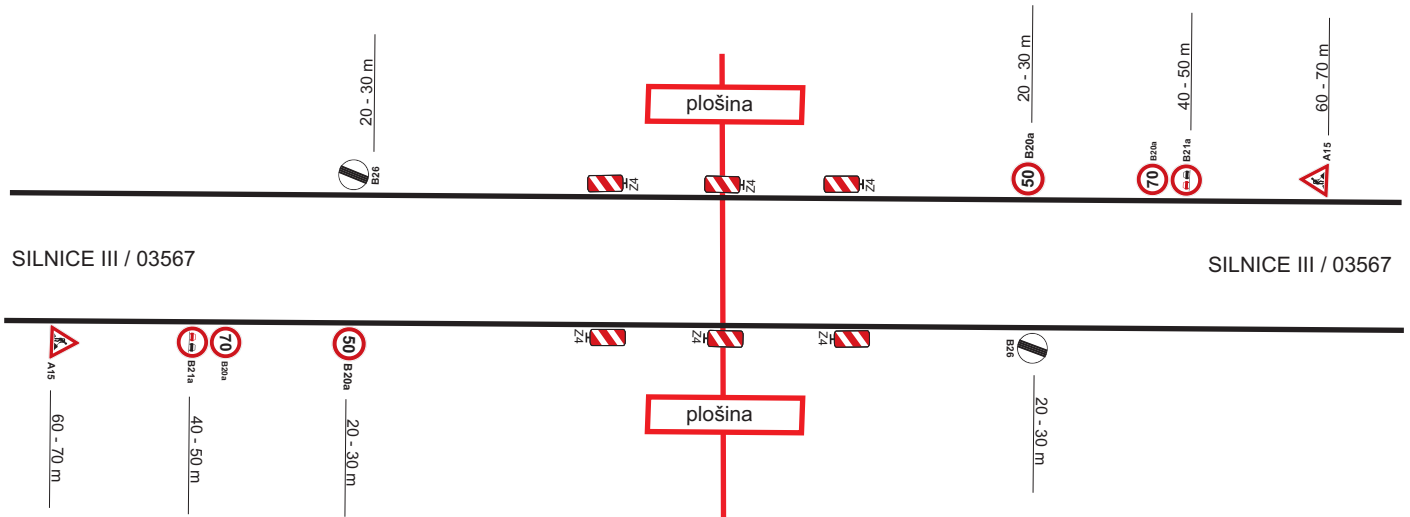
 místo realizace

Schéma DIO - bezpečnostní opatření mimo obec - montážní vozidlo stojí mimo komunikaci

DZ bude umístěno dle TP 66

místo realizace - silnice III / 36819 - Lanškroun - Luková



 trasa vedení



Mgr. Ondřej Borovička
POLICIE ČESKÉ REPUBLIKY
Důvod podepsání:
Čas podepsání: 12.08.2024 12:35:05