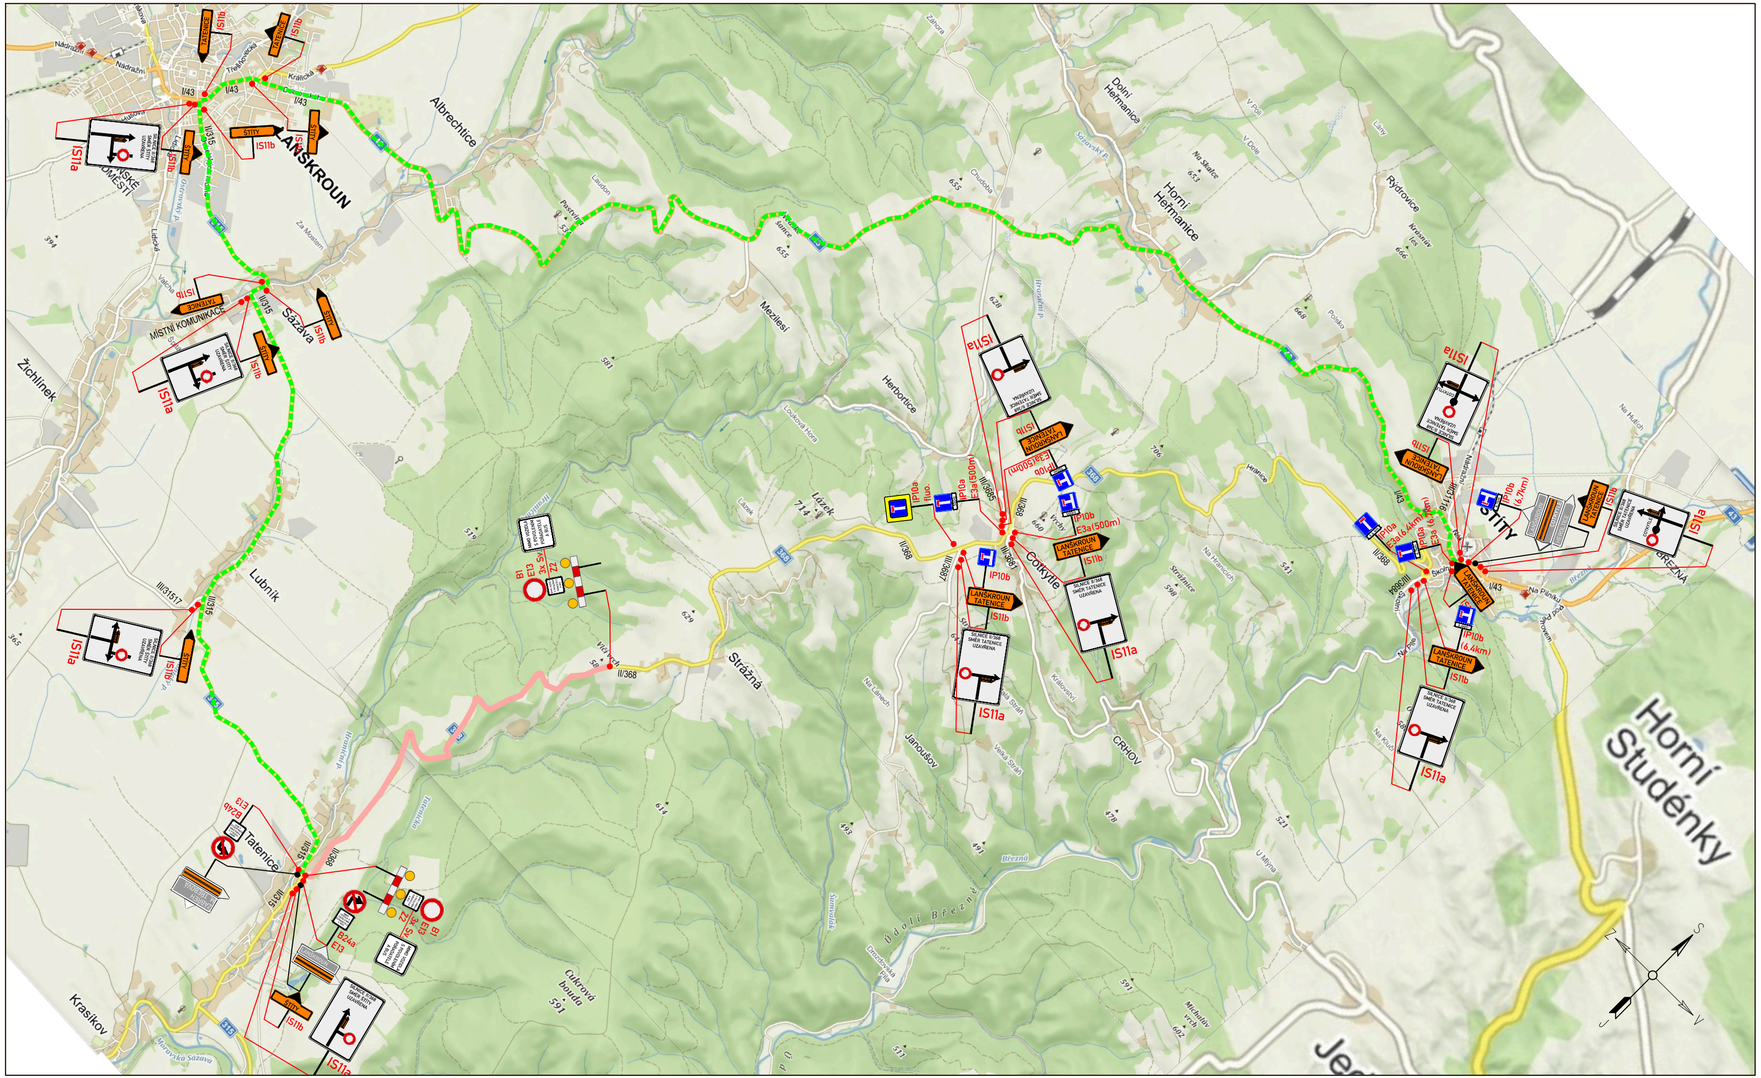
ANSKROUN
Albrechtice
Horní Heřmanice
Dolní Heřmanice
Rybrovice
Mezilesí
Herbortice
Žichlínek
Lubník
Sázava
Strážná
Tatenice
Krasíkov
Horní Studénky
Cukrová bouda 591
Janoušov
CRHOV
STŘÍTY
STŘEZNÁ
MÍSTNÍ KOMUNIKACE
IS11a
IS11b
IP10b
IZ8a-5
IZ8b-5
B1
E13
E3
B28
IP10a
IZ8a-5
IZ8b-5
IZ8a-5
IZ8b-5
IZ8a-5
IZ8b-5

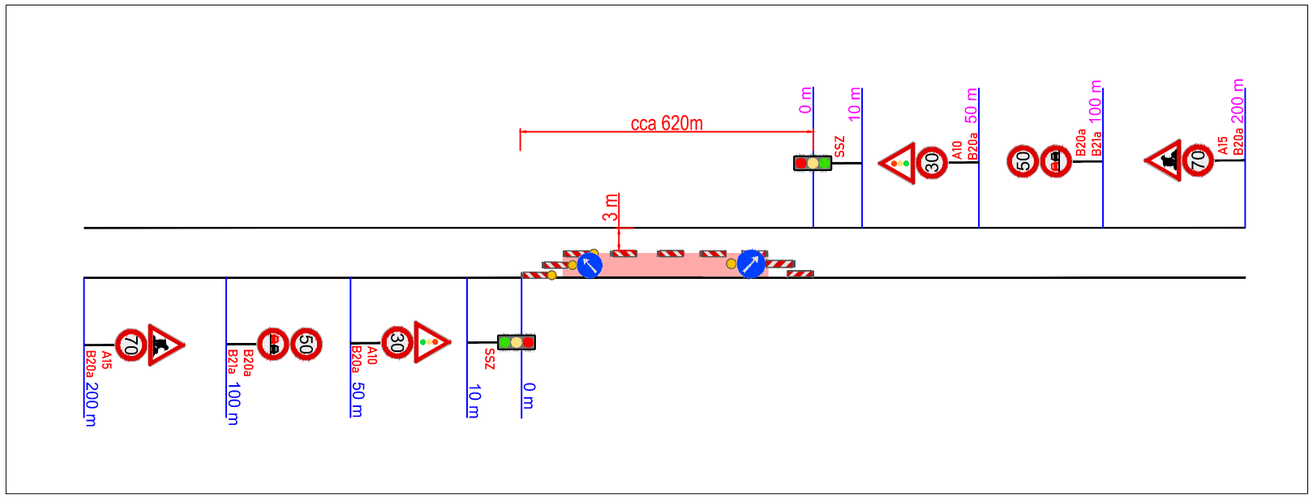

LEGENDA:

A15	PŘECHODNÉ DOPRAVNÍ ZNAČENÍ		ÚSEK DEPO
IP4	STÁVAJÍCÍ DOPRAVNÍ ZNAČENÍ	MIMO VOZIDLA POŘADATELE A BUS	TEXT DODATKOVÉ TABULKY
IP4	STÁVAJÍCÍ DOPRAVNÍ ZNAČENÍ DOČASNĚ ZRUŠENÉ		

POZNÁMKA:

- Umístění přechodného dopravního značení dle TP č.66 (Zásady pro označování pracovních míst na pozemních komunikacích)
- Stávající dopravní značení v rozporu s přechodnou úpravou provozu bude zneplatněno škrtnutím nebo zakryto.
- Dopravní značení B28 umístěno 7 dní před zahájením stavby.

DALSIKO s.r.o. – VRAHOVICKÁ 4251/18, 796 01 PROSTĚJOV, TELEFON: 725 120 324, INFO@DALSIKO.CZ, WWW.DALSIKO.CZ

Vypracoval: Petr BEDNÁŘ – ML. podpis:	Zodpovědný projektant: Petr BEDNÁŘ – ML. podpis:	Vedoucí střediska: Radek BEDNÁŘ mob: 725 120 324	Zhotovitel: DALSIKO s.r.o., VRAHOVICKÁ 18, 796 01 PROSTĚJOV
Technická kontrola: Radek BEDNÁŘ podpis:	Vedoucí projektant: Radek BEDNÁŘ podpis:		

Místo: TATENICE – STRÁŽNÁ		Formát: A3
Akce:	TATENICE - STRÁŽNÁ AUTOMOBILOVÉ ZÁVODY	Datum: 7.8.2020
Obsah:	PŘECHODNÁ ÚPRAVA PROVOZU	Číslo přílohy: 2