KOORDINAČNÍ SITUACE STAVBY

M 1:250

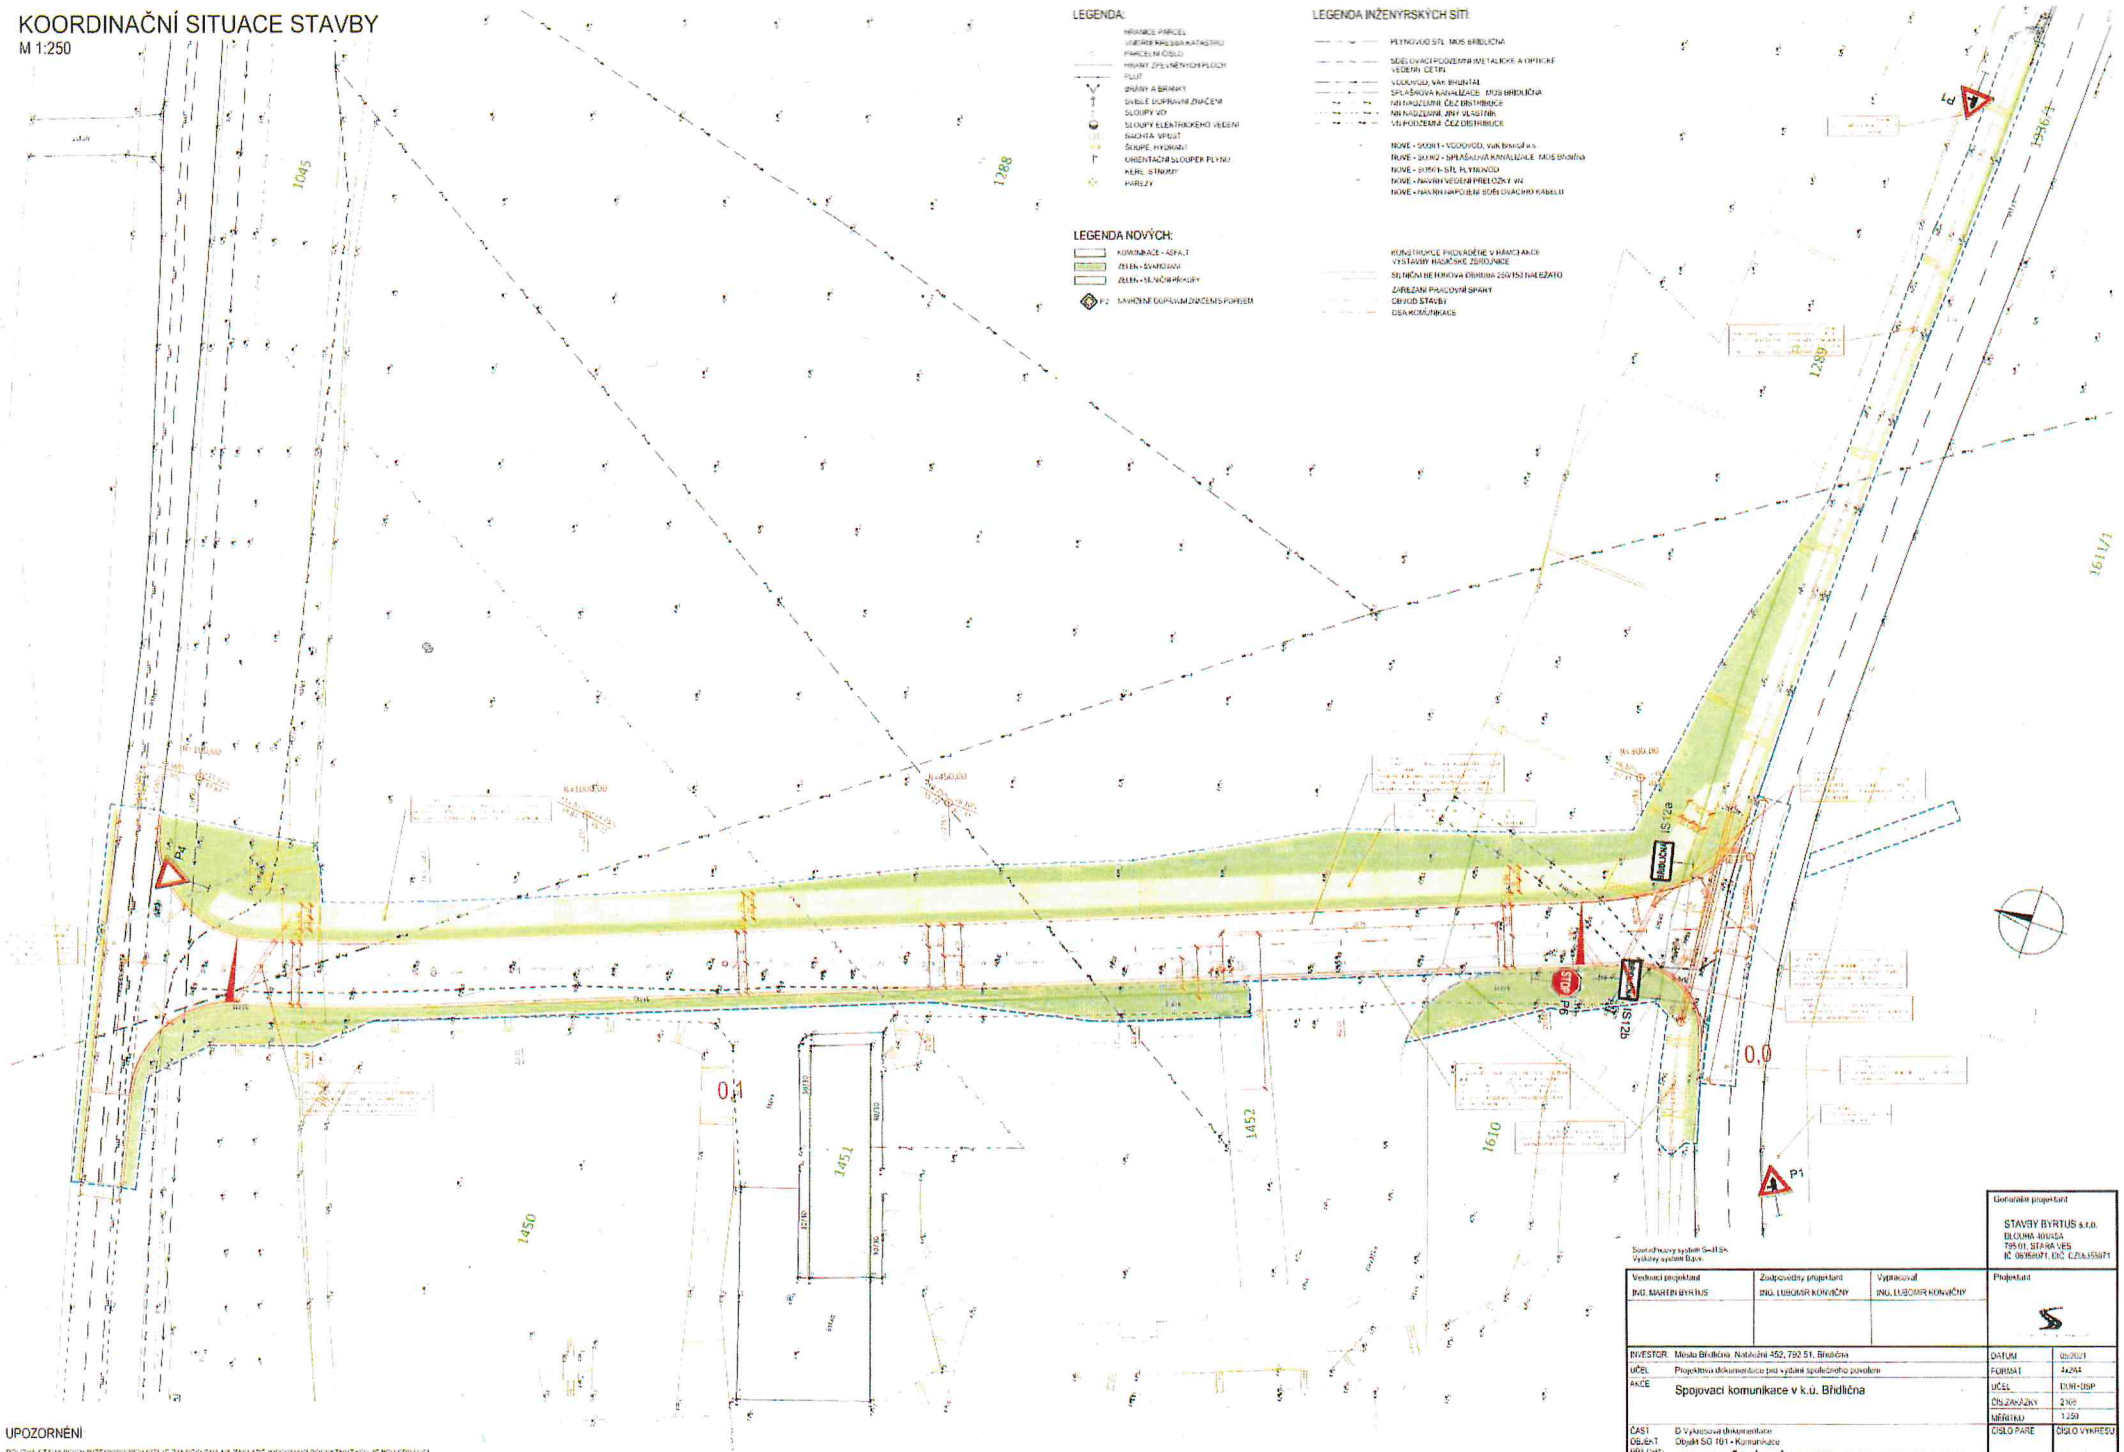

PŮVODNÍ SDZ

UPOZORNĚNÍ

POLOHA STAVAJICICH INŽENÝRSKÝCH SÍTÍ JE ZAKRESLENA NA ZAKLADE INFORMACI POSKYTNUTYCH JEJICH SPRAVCI.
PŘED ZAHAJENÍM ZEMNICH PRACI JE NUTNO VESKERE SITE VYTYCIT VYZVACI A PŘÍPADNE OCHRANIT DLE VYJADŘENÍ SPRAVCU.

Souřadnicový systém S-JTSK
Výškový systém Bpv

Generální projektant		
STAVBY BYRTUS s.r.o. BLOUNA 80/43A 795 01 ŠTÍPA VES IČ 08356871, DIČ CZ08356871		
Vedoucí projektant ING. MARTIN BYRTUS	Zodpovědný projektant ING. LUBOMÍR KONVIČNÝ	Vypracoval ING. LUBOMÍR KONVIČNÝ
Projektant		

INVESTOR	Město Břidlična, Náměstní 452, 750 51, Břidlična	DATUM	05/2021
ÚČEL	Projektová dokumentace pro vydání společného povolení	FORMÁT	A4/A3
AKCE	Spojovací komunikace v k.ú. Břidlična	ÚČEL	DUR-DSP
		ČÍSLO ZAKÁZKY	2105
		MĚŘÍTKO	1:250
ČÁST OBJEKT PŘÍLOHA	D Výkresová dokumentace Objekt SO 101 - Komunikace SITUAČNÍ VÝKRES KOMUNIKACE	ČÍSLO PARE	ČÍSLO VÝKRESU D.1.2