




MÍSTO ÚPRAVY - POKLÁDKA - ÚPLNÁ UZAVÍRKA

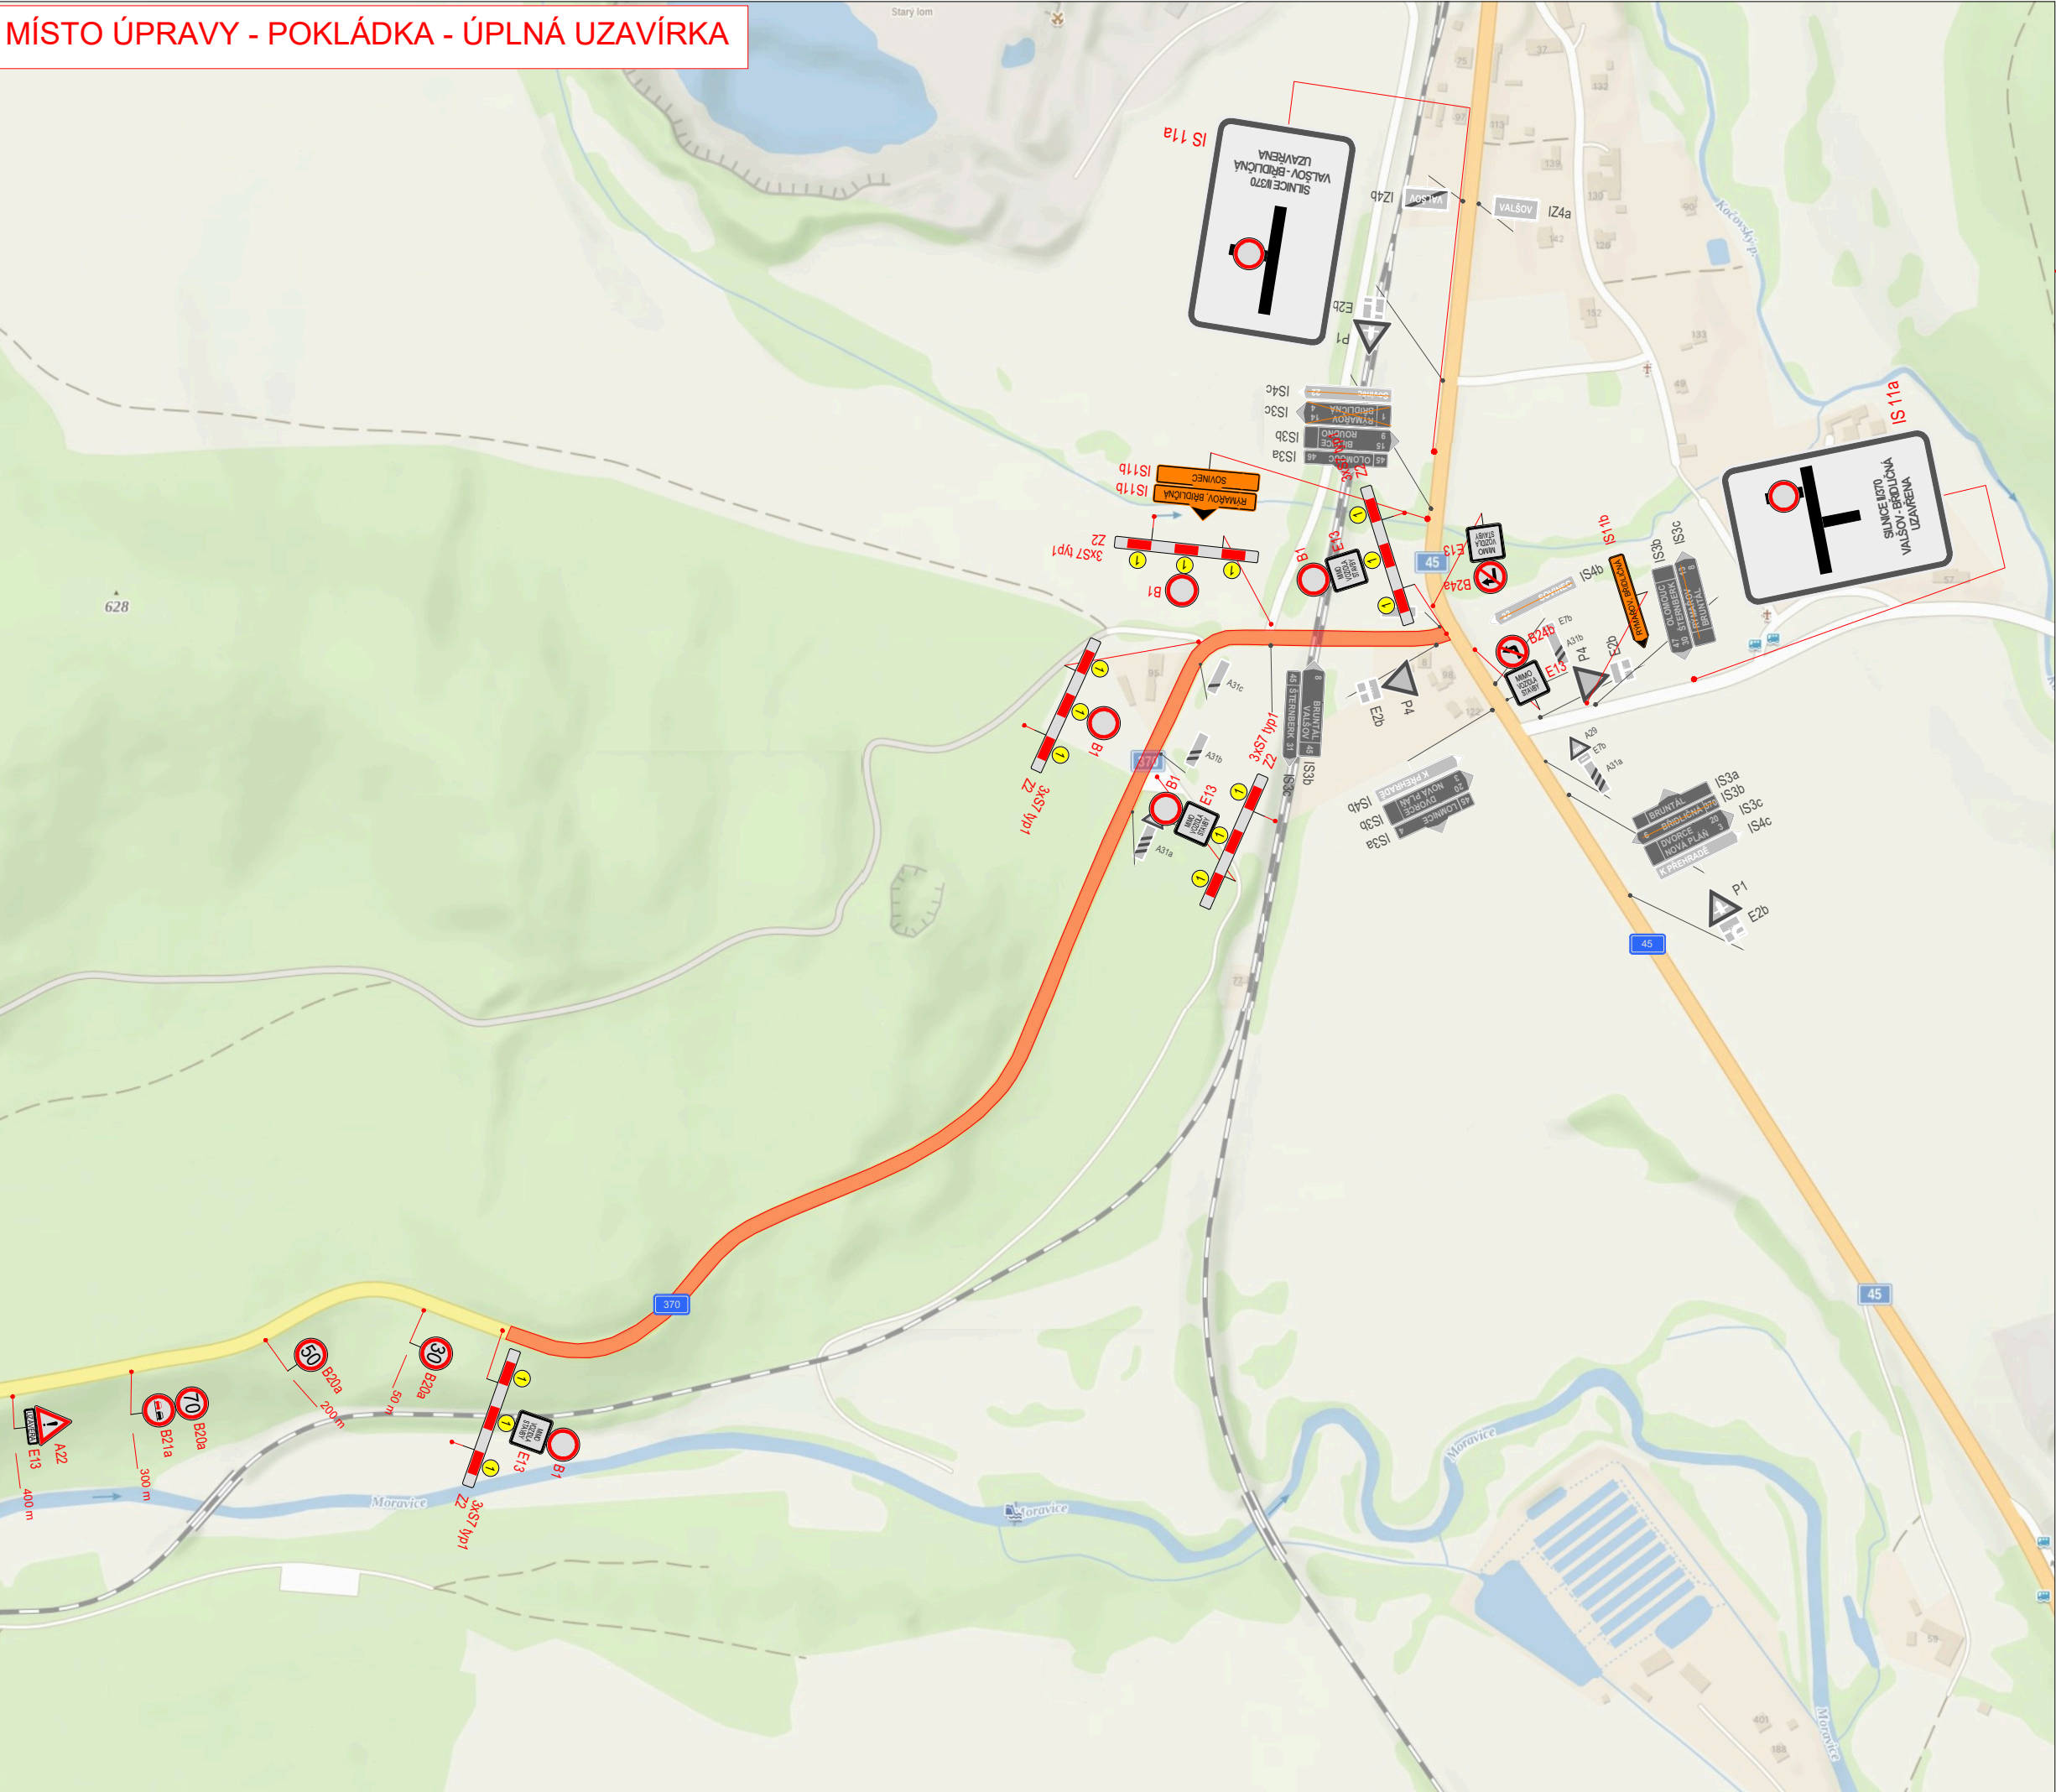

OBJÍZDNÁ TRASA

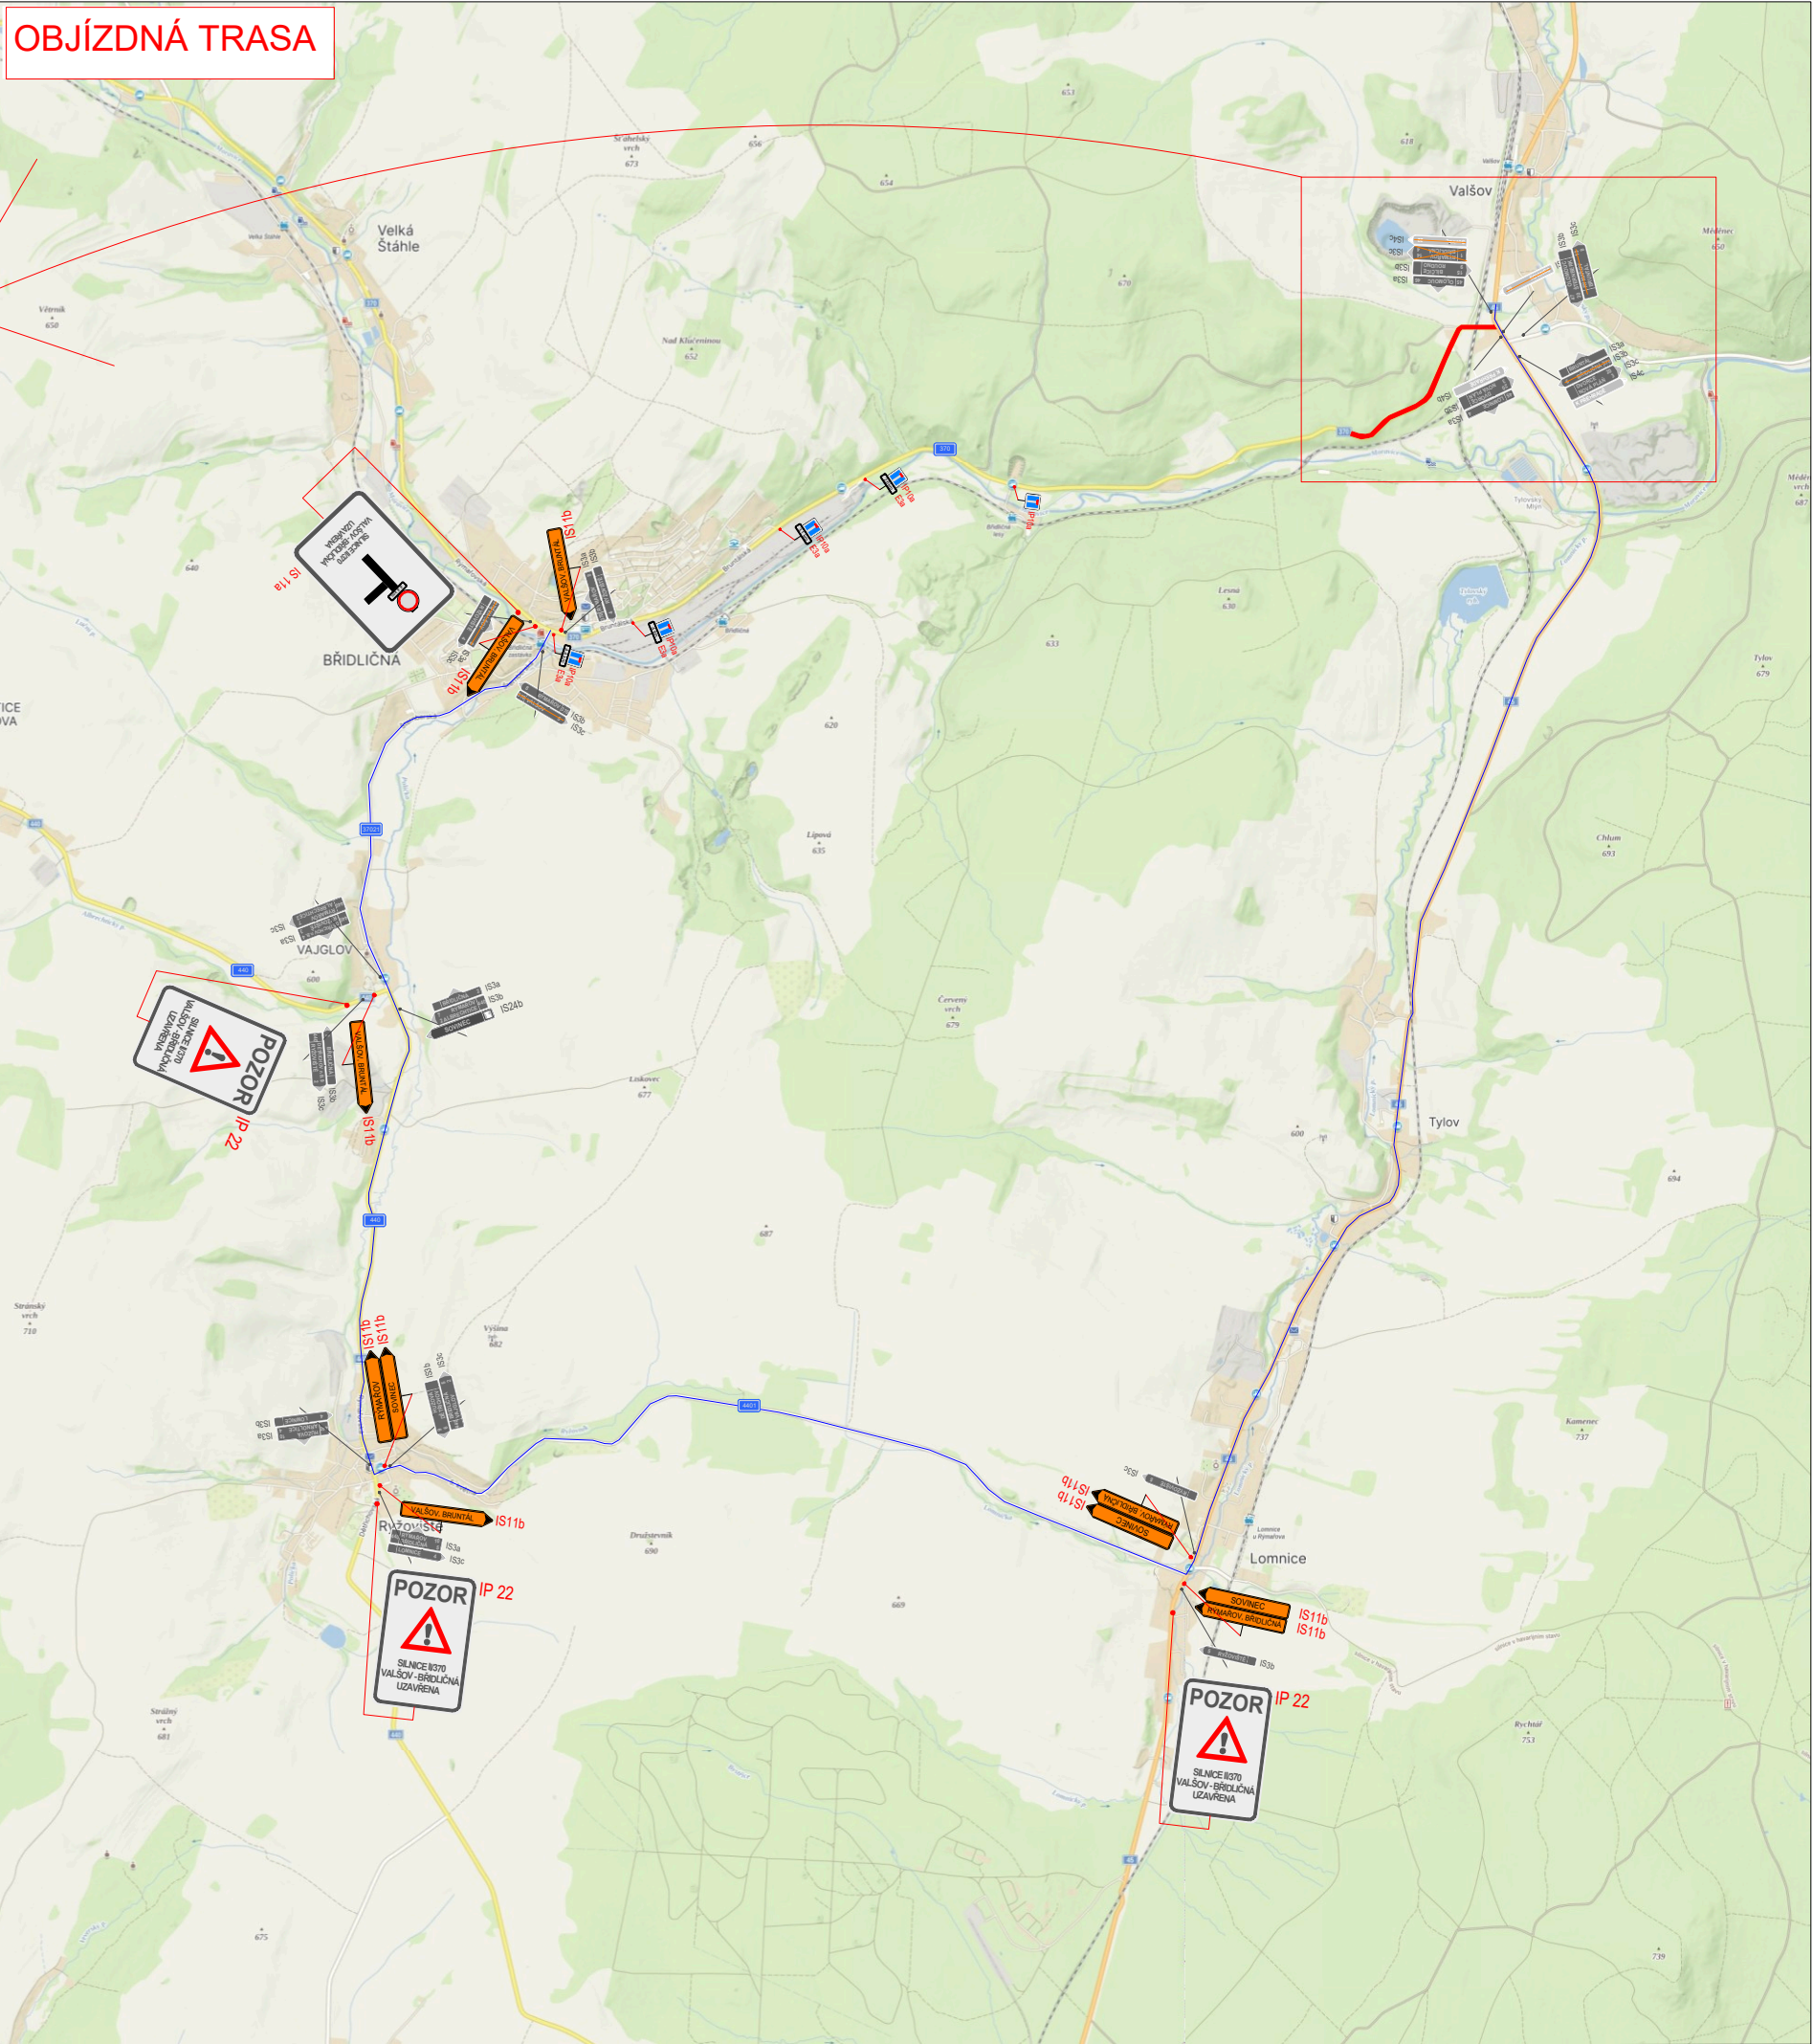

Bruntál
- navedení vozidel ve směru Rýmařov, Břidličná
po silnici I/11 směr Malá Štáhle, III/37020, II/370 Velká Štáhle

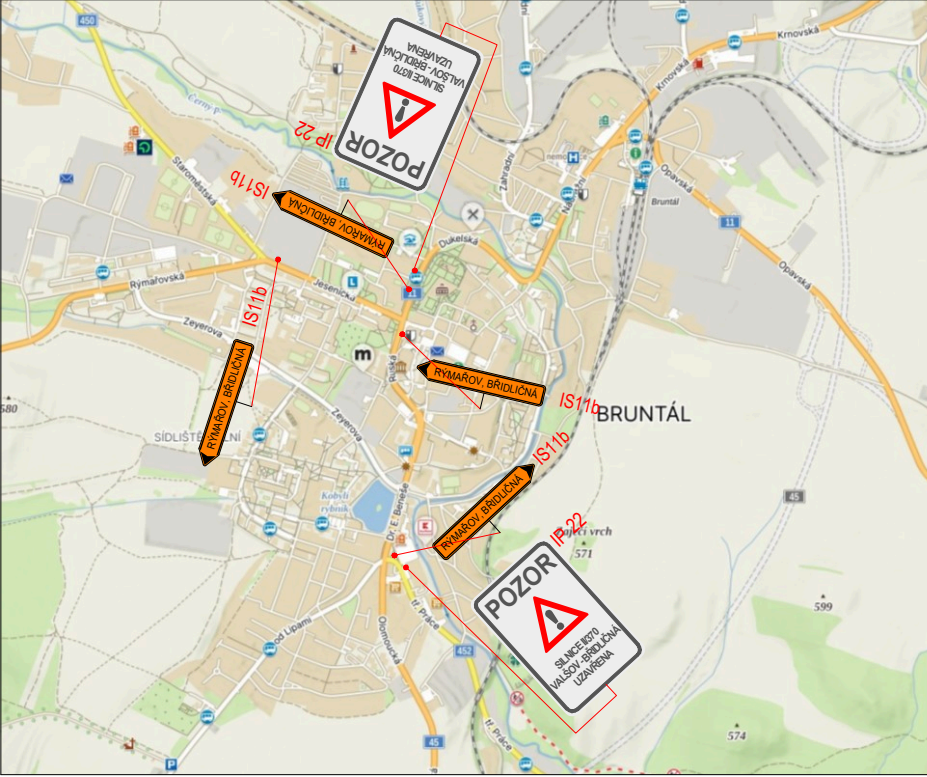

LEGENDA:

- pracovní místo - pokládka
- objízdňá trasa
- A15 - navržené přechodné vislé dopravní značení
- P4 - stávající vislé dopravní značení
- P4 - zrušené stávající vislé dopravní značení