




E13 - MIMO VOZIDLA S POVOLENÍM MĚÚ HANUŠOVICE

STANOVINO
HUSP 142900/2025
ZNAČKA
19.11.2025
DATUM
MĚSTSKÝ ÚŘAD
ŠUMPERK
ODBOR DOPRAVY
PODPIS
Fialová

Vypracoval: Lukáš Veiser	
Datum: 26.9.2025	
Úplná uzavírka sil. II/369 ul. Hlavní v Hanušovicích.	
Akce: Rozsvícení vánočního stromu Hanušovice	
 SVBODA DOPRAVNÍ ZNAČENÍ	
Adresa provozovny: U Pekárny 687/18 7900 Olomouc - Holice	

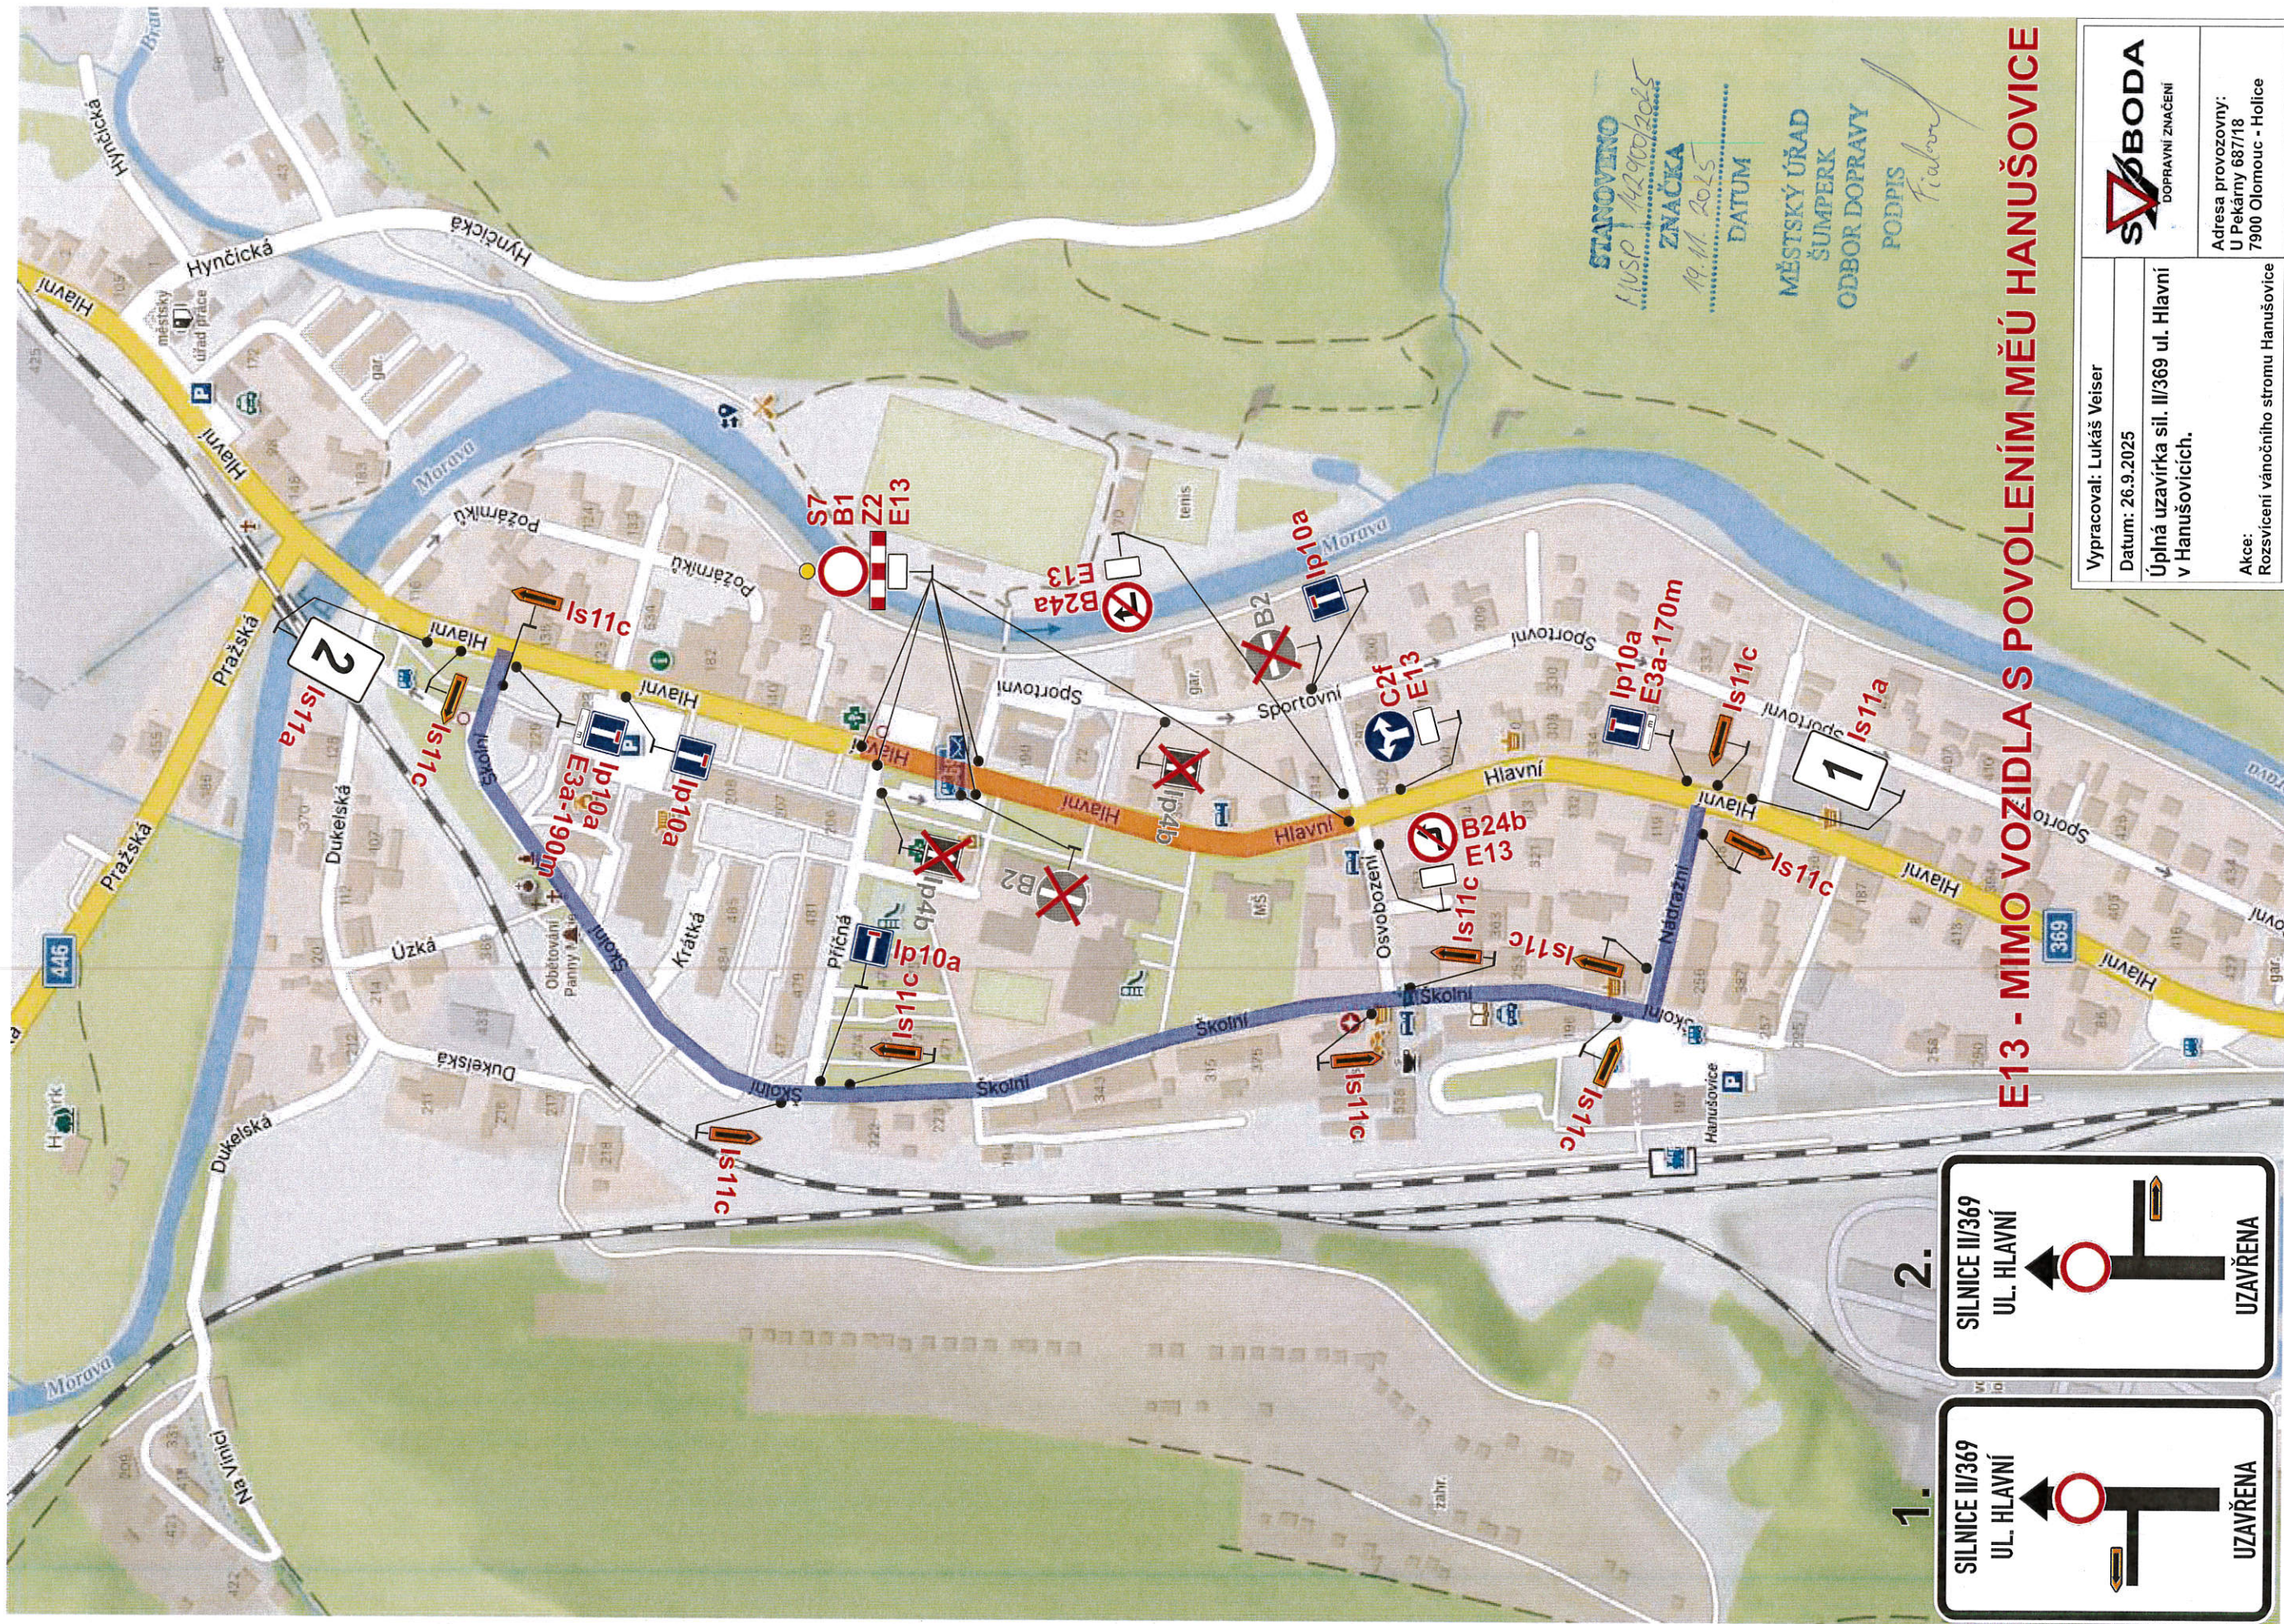