


POLICIE ČESKÉ REPUBLIKY - KŘP		
PLATNOST TOHOTO VYJÁDRĚNÍ JE 1 ROK. V ..... dne .....	SOUHLASÍME S PDZ, ZUK, UZAVÍRKOU A OBJÍZDNOU TRASOU. V ..... dne .....	SOUHLASÍME S PDZ, ZUK, UZAVÍRKOU A OBJÍZDNOU TRASOU. V ..... dne .....

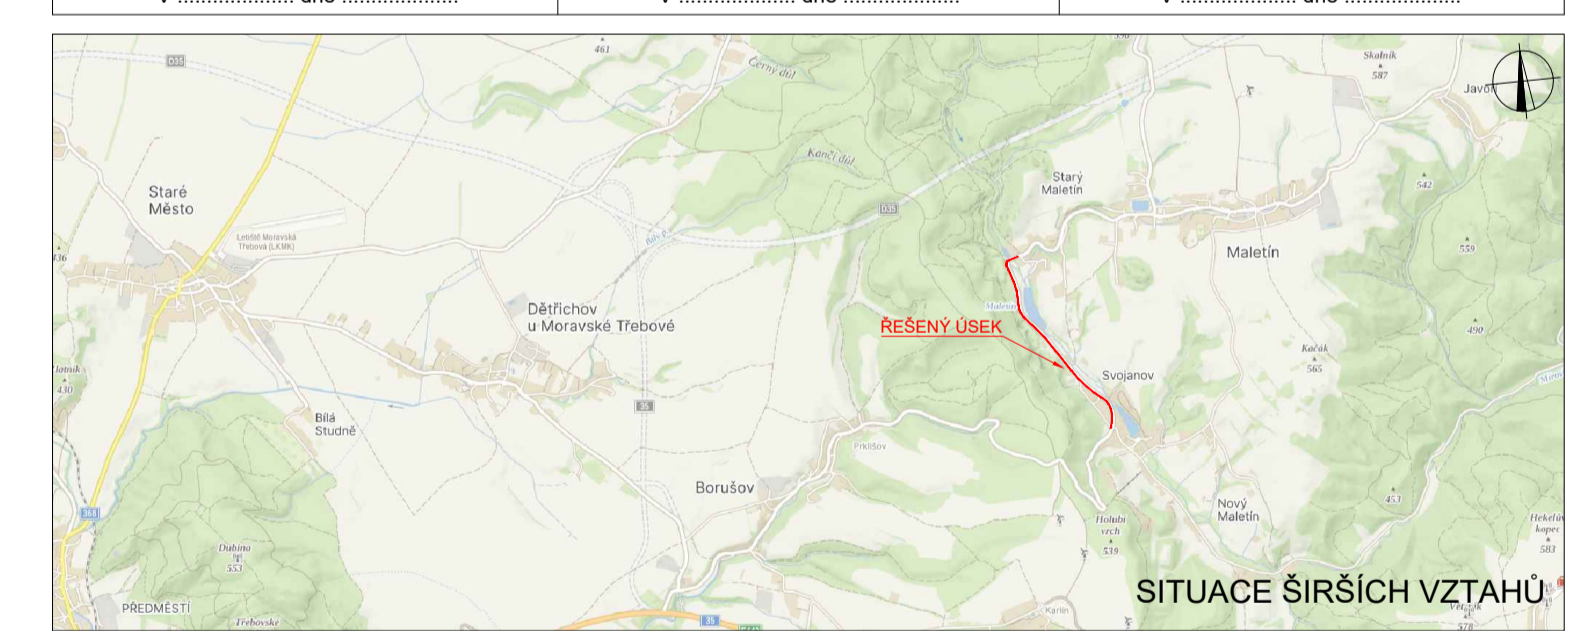

**LEGENDA**

P6 TRVALÉ SVISLÉ DOPRAVNÍ ZNAČENÍ	NAVRŽENÉ PŘECHODNÉ SVISLÉ DOPRAVNÍ ZNAČENÍ VYDÁVA MŮ LANŠKROUN
DOČASNĚ ZNEPLATNĚNÉ TRVALÉ SVISLÉ DOPRAVNÍ ZNAČENÍ	NAVRŽENÉ PŘECHODNÉ SVISLÉ DOPRAVNÍ ZNAČENÍ OSAZEHO 7 DŇÍ PŘED UZAVÍRKOU
NAVRŽENÉ PŘECHODNÉ SVISLÉ DOPRAVNÍ ZNAČENÍ VYDÁVA MŮ MORAVSKÁ TŘEBOVÁ	ÚPLNÁ UZAVÍRKA KOMUNIKACE
NAVRŽENÉ PŘECHODNÉ SVISLÉ DOPRAVNÍ ZNAČENÍ VYDÁVA MŮ MOHELNICE	OBJÍZDNÁ TRASA
NAVRŽENÉ PŘECHODNÉ SVISLÉ DOPRAVNÍ ZNAČENÍ VYDÁVA MŮ ZÁBŘEH	HRANICE KRAJE

Použité dopravní značení bude v základní velikosti a v reflexním provedení II 1. K návrhu dopravního značení bylo využito: TP 65 Zásady pro označování pracovišť na pozemních komunikacích, II. vydání

VYPRACOVAL: Bc. Michaela Grycová		<b>DoZBos</b> dopravní značení	DoZBos s.r.o. Průmyslová 264/112 680 01 Boskovice Tel.: 730 514 719 E-mail: grycov@dozbos.cz www.dozbos.cz
KONTROLOVAL: Ing. Mgr. Josef Janik			
NÁZEV AKCE: III/31519 SVOJANOV - MALETÍN	DATUM: 04/2024		FORMÁT: 800x594
NÁZEV PŘÍLOHY: SITUACE DOPRAVNĚ-INŽENÝRSKÝCH OPATŘENÍ	ČÍSLO ZAKAZKY: .....		ČÍSLO PŘÍLOHY: 1
OBSAH: .....			