

- LEGENDA**
- PLOCHA NÁSTUPIŠTĚ A CHODNÍKU - 262 m² (BET. DLÁŽBA, tl. 6 cm)
 - VÁROVNÝ PÁS - 28 m² (BET. RELIEFNÍ DLÁŽBA)
 - PLOCHA OBRUSNÉ VRSTVY VOZOVKY - 190 m² (ŽIVICE)
 - PÁS KOLEM SPECIÁLNÍ AUTOBUSOVÉ OBRUBY - 7 m² (BET. DLÁŽBA, tl. 6 cm)
 - PLOCHA PRO AUTOBUSOVÝ ZÁLIV (ŽUL. KOSTKA - 15/17 cm) - 148 m²
 - PLOCHA SJEZDU V PROFILU CHODNÍKU (BET. DLÁŽBA - 8 cm) - 30 m²
 - PLOCHA - ZELENĚ (REKULTIVACE) - 140 m²


délka rozhledu dle ČSN 736102 - projektování křížovatek na silničních komunikacích
 skupina vozidel 2
 typ uspořádání A
 odstavec 5.2.9.2.: Stůj, dej přednost v jízdě
 50km/h = Xb 80m, Yb 8,5m, Xc 65m, Yc 5,0 m

ROZHLÍDEVO TROJHEJLNÍKY
 PRO MÍSTO PRO PŘECHÁZENÍ
 dle ČSN 73 6110
 v=50km/hod, Dz=35 m


AKTUALIZACE PD: ZÁŘÍ/2024
 DŮVOD: ÚPRAVA GEOMETRIE AUTOBUSOVÉ ZASTÁVKY

Výškový systém B.p.v.
 Souřadnicový systém S.JTSK

ZODP. PROJEKTANT	ING. ZDENĚK VITÁSEK	ING. ZDENĚK VITÁSEK	ING. ZDENĚK VITÁSEK	VLACHOV	OBEC LUKAVICE, Lukavice 47, 789 01 Lukavice	NAZEV PROJEKTU:	DŮR+DSP	08/2021	1:250	4A4	0300-20/1	ČÍSLO PŘÍLOHY	D.1.1.2a
VED. PROJEKTU	ING. ZDENĚK VITÁSEK	ING. ZDENĚK VITÁSEK	ING. ZDENĚK VITÁSEK	VLACHOV	OBEC LUKAVICE, Lukavice 47, 789 01 Lukavice								
VYPRACOVAL	ING. ZDENĚK VITÁSEK	ING. ZDENĚK VITÁSEK	ING. ZDENĚK VITÁSEK	VLACHOV	OBEC LUKAVICE, Lukavice 47, 789 01 Lukavice								
KATASTR. ÚZEMÍ	VLACHOV	VLACHOV	VLACHOV	VLACHOV	OBEC LUKAVICE, Lukavice 47, 789 01 Lukavice								
OBJEDNÁVATEL	OBEC LUKAVICE, Lukavice 47, 789 01 Lukavice	OBEC LUKAVICE, Lukavice 47, 789 01 Lukavice	OBEC LUKAVICE, Lukavice 47, 789 01 Lukavice	OBEC LUKAVICE, Lukavice 47, 789 01 Lukavice	OBEC LUKAVICE, Lukavice 47, 789 01 Lukavice								
Doplnění a rekonstrukce chodníku, včetně autobusových zastávek ve Vlachově													
PŘÍLOHA Situace pozemní komunikace													

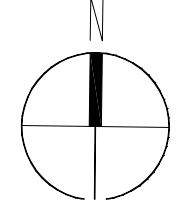

Vzorový příčný řez č. 1

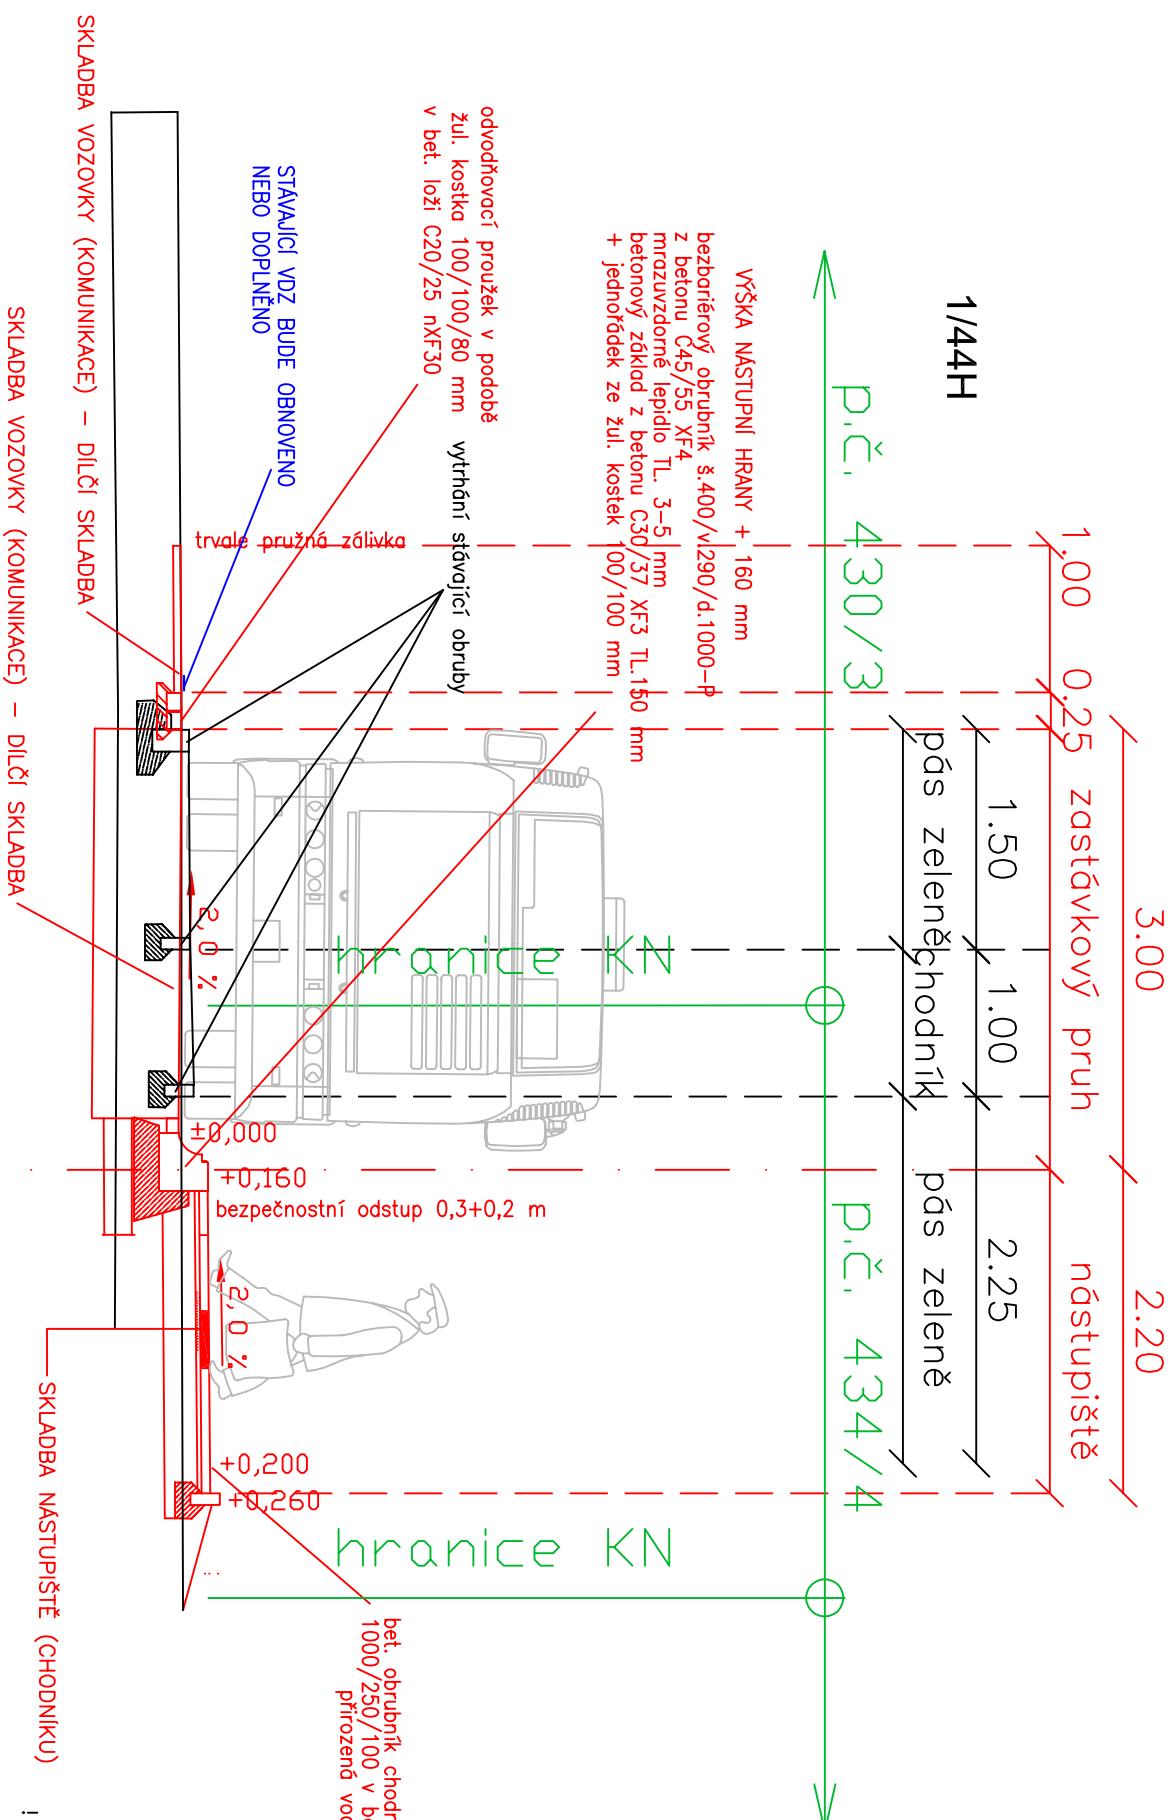

SKLADBA AUTOBUSOVÉHO ZÁLIVU (ZASTÁVKOVÝ PRUH)

DLAŽBA ZE ŽUL. KOSTEK - DL	150 mm	ČSN 736131
LOŽNÁ VRSTVA ZE ŠTĚRKU (4/8) - L	40 mm	ČSN 736126
CEMENTOVÁ DESKA - CB	200 mm	ČSN 736123
BETON XC4 C30/37 (ČSN EN 206-1)		
OBOUSTRANNÁ SÍŤ KARI (KH30, 100/6X100/6 mm)		
PODSYP ZE ŠTĚRKODRTI (0/63)-5Da (třída A)	200 mm	ČSN 73 6126
ÚPRAVA ZEMNÍ PLÁNĚ SE ZHUŤNĚNÍM NA HODNOTU MIN. Edef,2=60 MPa, POKUD ZKOUŠKA NESPLNÍ POŽADAVEK, NUTNO PROVĚST AKTIVNÍ ZÓNU		
CELKEM	590 mm	

Návrh dle TP 170 konstrukce D1-N-2, TDZ III pro podloží P III

bet. obrubník chodníkový
1000/250/100 v bet. loži C16/20 nXF1
přiložend vodící linie +0,065

POZNÁMKA:

- PROVÁDĚT DLE ČSN 73 6121-31 A SOUVISEJÍCÍCH NOREM, TP A VZOROVÝCH LISTŮ!
- PŘI PROVÁDĚNÍ JE NUTNÉ RESPEKTOVAT VHLAŠKU 398/2009 Sb. (O OBCENÝCH TECHNICKÝCH POŽADAVCÍCH ZABEZPEČUJÍCÍCH BEZBARIÉROVÉ UŽÍVÁNÍ STAVEB
- SPÁRY SE ZASYPÁVAJÍ KŘEMÍČITÝM PÍSKEM.
- HUTNIT LZE POUZE DLAŽBU SE SPÁRAMI VYPLNĚNÝMI SPÁROVACÍM PÍSKEM.
- POUŽITÉ MATERIÁLY PRO HMATOVÉ PRVKY MUSÍ SPLŇOVAT NAŘÍZENÍ VLADY Č. 163/2002 Sb. o TN TDOS.

AKTUALIZACE PD: ZÁŘÍ/2024

DŮVOD: ÚPRAVA GEOMETRIE AUTOBUSOVÉ ZASTÁVKY

SKLADBA NÁSTUPIŠTĚ A CHODNÍKU

BETONOVÁ DLAŽBA - DL	60 mm	ČSN 736131
LOŽNÁ VRSTVA ZE ŠTĚRKU (4/8) - L	40 mm	ČSN 736126
PODSYP ZE ŠTĚRKODRTI (0/63) - ŠD	250 mm	ČSN 736126
ÚPRAVA ZEMNÍ PLÁNĚ SE ZHUŤNĚNÍM NA HODNOTU MIN. Edef,2=30 MPa, POKUD ZKOUŠKA NESPLNÍ POŽADAVEK, NUTNO PROVĚST AKTIVNÍ ZÓNU		
CELKEM	350 mm	
AKTIVNÍ ZÓNA (0/63) - ŠD	300 mm	

Návrh dle TP 170 konstrukce D2-D-1, TDZ VI pro podloží P III

SKLADBA VOZOVKY (KOMUNIKACE) - DÍLČÍ SKLADBA

ASFALTOVÝ BETON - AC011+	50 mm	EN 13108
SPOJOVACÍ POSTRIK	0,3 kg/m ²	ČSN 736129

SKLADBA SIEZDU

BETONOVÁ DLAŽBA - DL	80 mm	ČSN 736131
LOŽNÁ VRSTVA ZE ŠTĚRKU (4/8) - L	40 mm	ČSN 736126
PODSYP ZE ŠTĚRKODRTI (0/63) - ŠD	250 mm	ČSN 736126
ÚPRAVA ZEMNÍ PLÁNĚ SE ZHUŤNĚNÍM NA HODNOTU MIN. Edef,2=30 MPa, POKUD ZKOUŠKA NESPLNÍ POŽADAVEK, NUTNO PROVĚST AKTIVNÍ ZÓNU		
CELKEM	370 mm	
AKTIVNÍ ZÓNA (0/63) - ŠD	300 mm	

Návrh dle TP 170 konstrukce D2-D-1, TDZ VI pro podloží P III

ZODP. PROJEKTANT	ING. ZDENĚK VITÁSEK	Ing. Zdeněk Vitásek PROJEKTOVÁ A INŽENYRSKÁ ČINNOST U Iteisu 2625/1 78701 ŠUMPERK email: zdenek.vitasek@emolli.cz IČ: 03938760	
VED. PROJEKTU	ING. ZDENĚK VITÁSEK		
VYPRACOVAL	ING. ZDENĚK VITÁSEK		
KATASTR. ÚZEMÍ	VLACHOV		
OBJEDNÁVATEL	OBEC LUKAVICE, Lukavice 47, 789 01 Lukavice		
NÁZEV PROJEKTU:		STUPEŇ PD	DŮR+DSP
		DATUM	08/2021
		MĚŘÍTKO	1:250
		FORMÁT	2A4
		ČÍSLO ZAKÁZKY	0300-20/1
PŘÍLOHA	ČÍSLO PŘÍLOHY		D1.1.2c
Vzorový příčný řez			