

Situace



1


2

3


4

5

21x

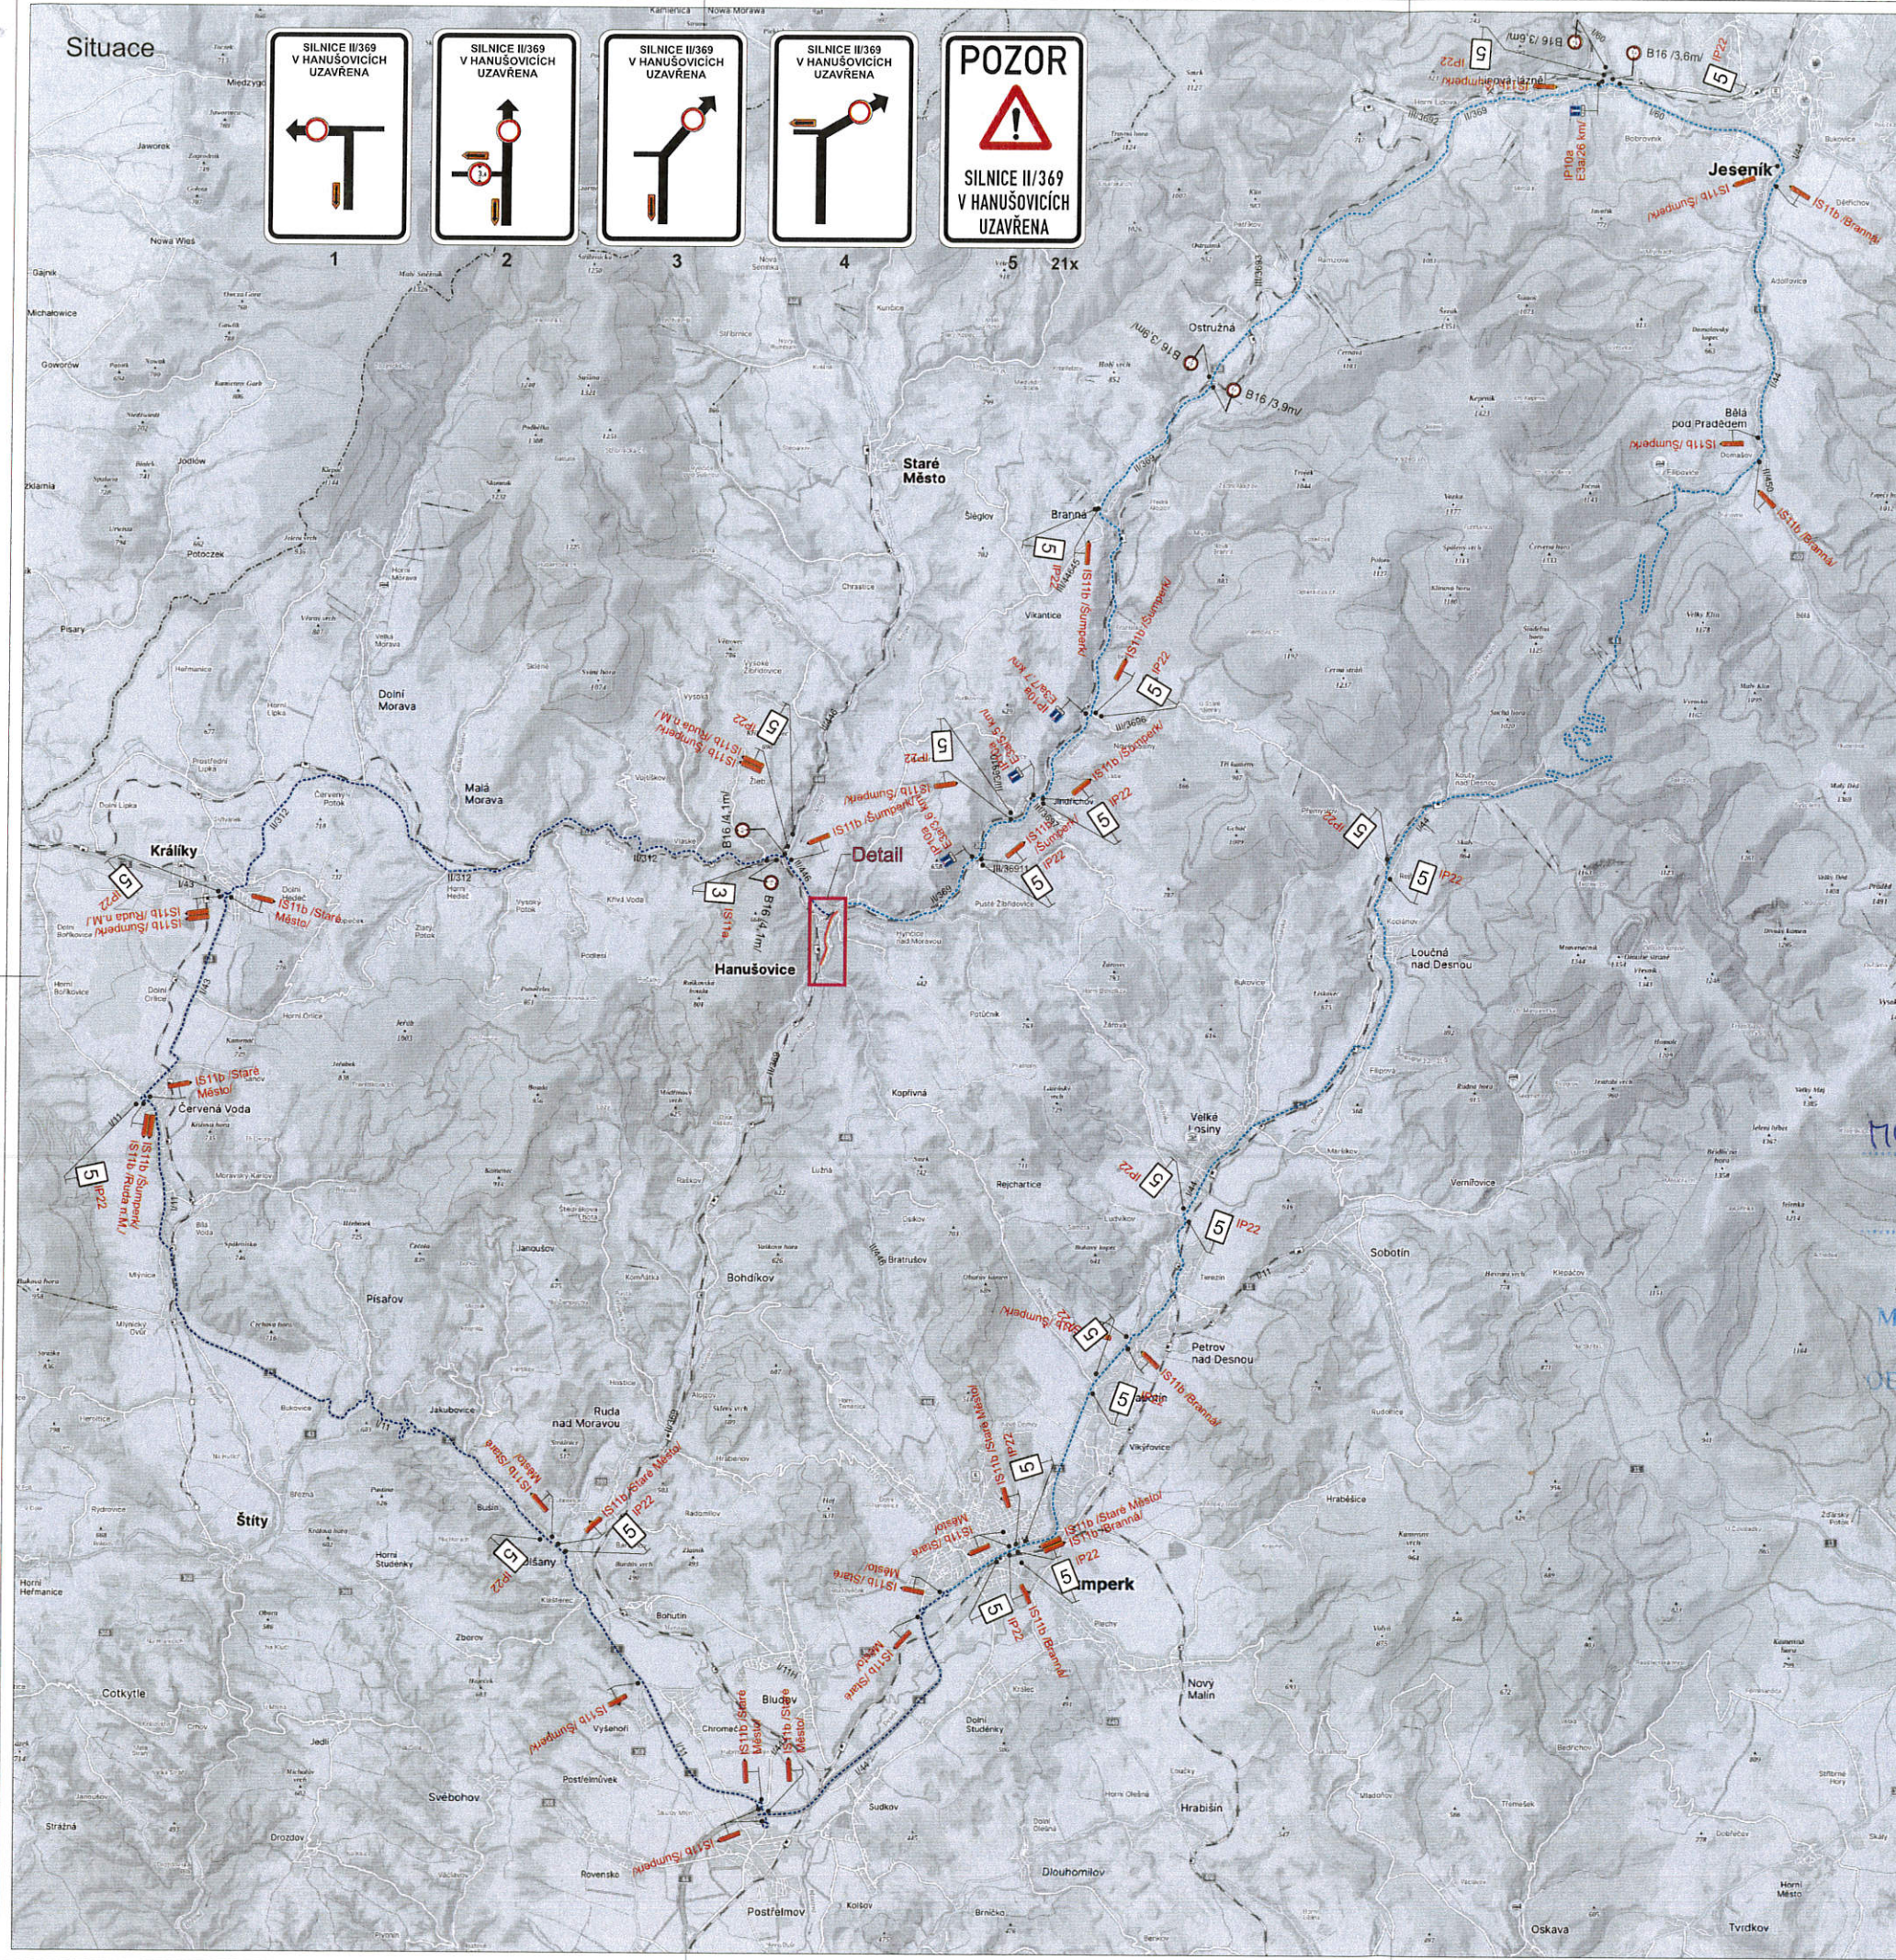

Detail - 3. ETAPA

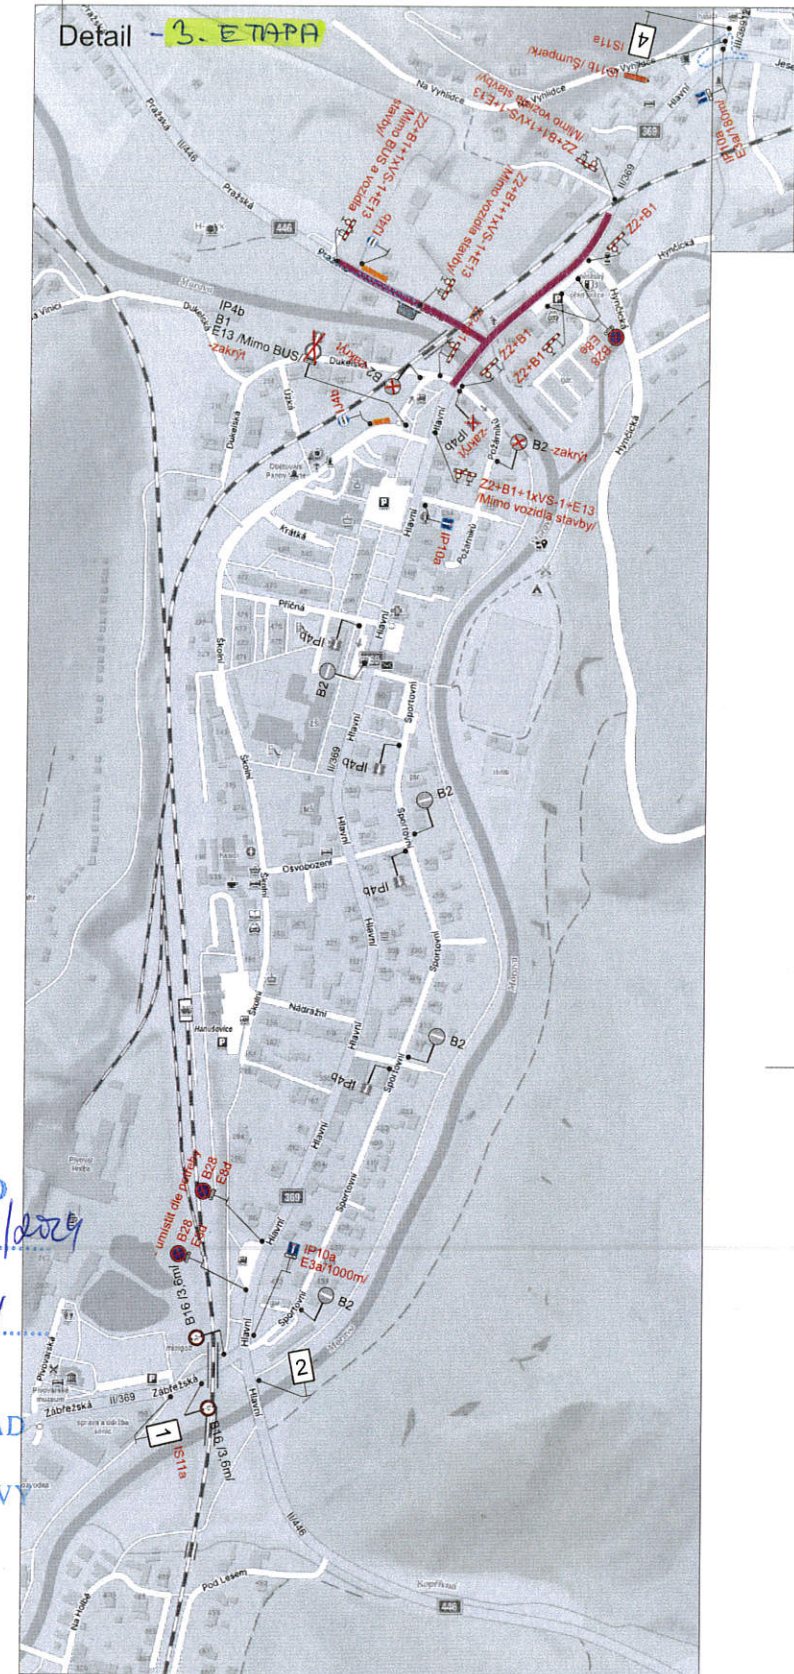


STANOVENO
MÚP 52609/2024
ZNAČKA
16.4.2024
DATUM
MĚSTSKÝ ÚŘAD
ŠUMPERK
ODBOR DOPRAVY
PODPIS

- Legenda:
- B2 Trvalé dopravní značení
 - IS11b Přechodné dopravní značení
 - Úplná uzavírka - 3. etapa
 - Objížděná trasa
 - Objížděná trasa
 - Náhradní autobusová zastávka
 - Průjezd / otačení BUS


Dopravní značení B2 s datem platnosti bude umístěno 7 dní před zahájením stavby.
Trvalé dopravní značení, které je v rozporu s přechodným dopravním značením bude zrušeno.

Vypracoval: Ing. Jiří Bluma	Datum: 3.4.2024	SEKNE, spol. s r.o. Hámská 12, 772 00 Olomouc DIČ: CZ26383701 tel./fax: 585 311 867
II/369 Hanušovice - průtah		
Název objektu: Přechodné dopravní značení	Formát: 8x4	Č. výkresu: 2
Příloha: Úplná uzavírka st. II/369, 3. etapa	Č. soupřevy:	


Situace

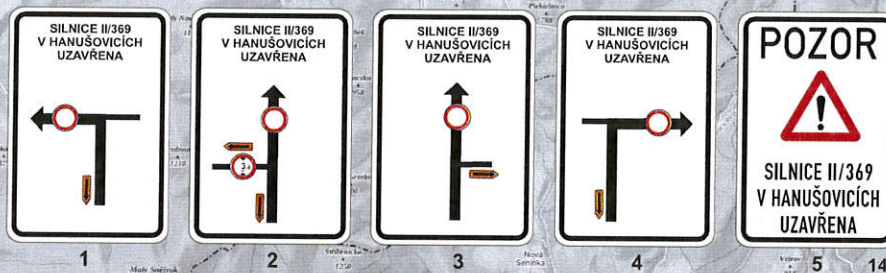

Detail - 1.etapa

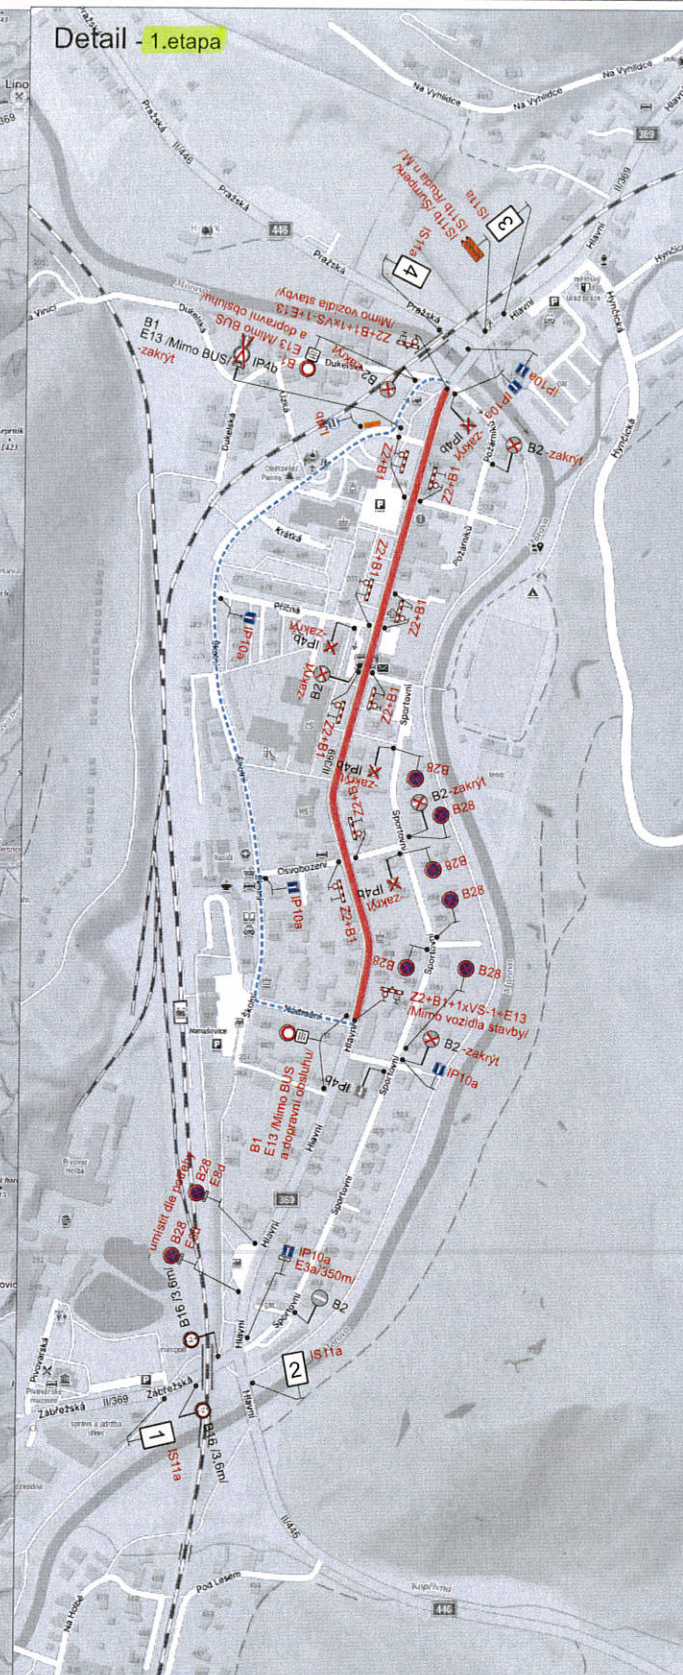

Detail - 2.etapa

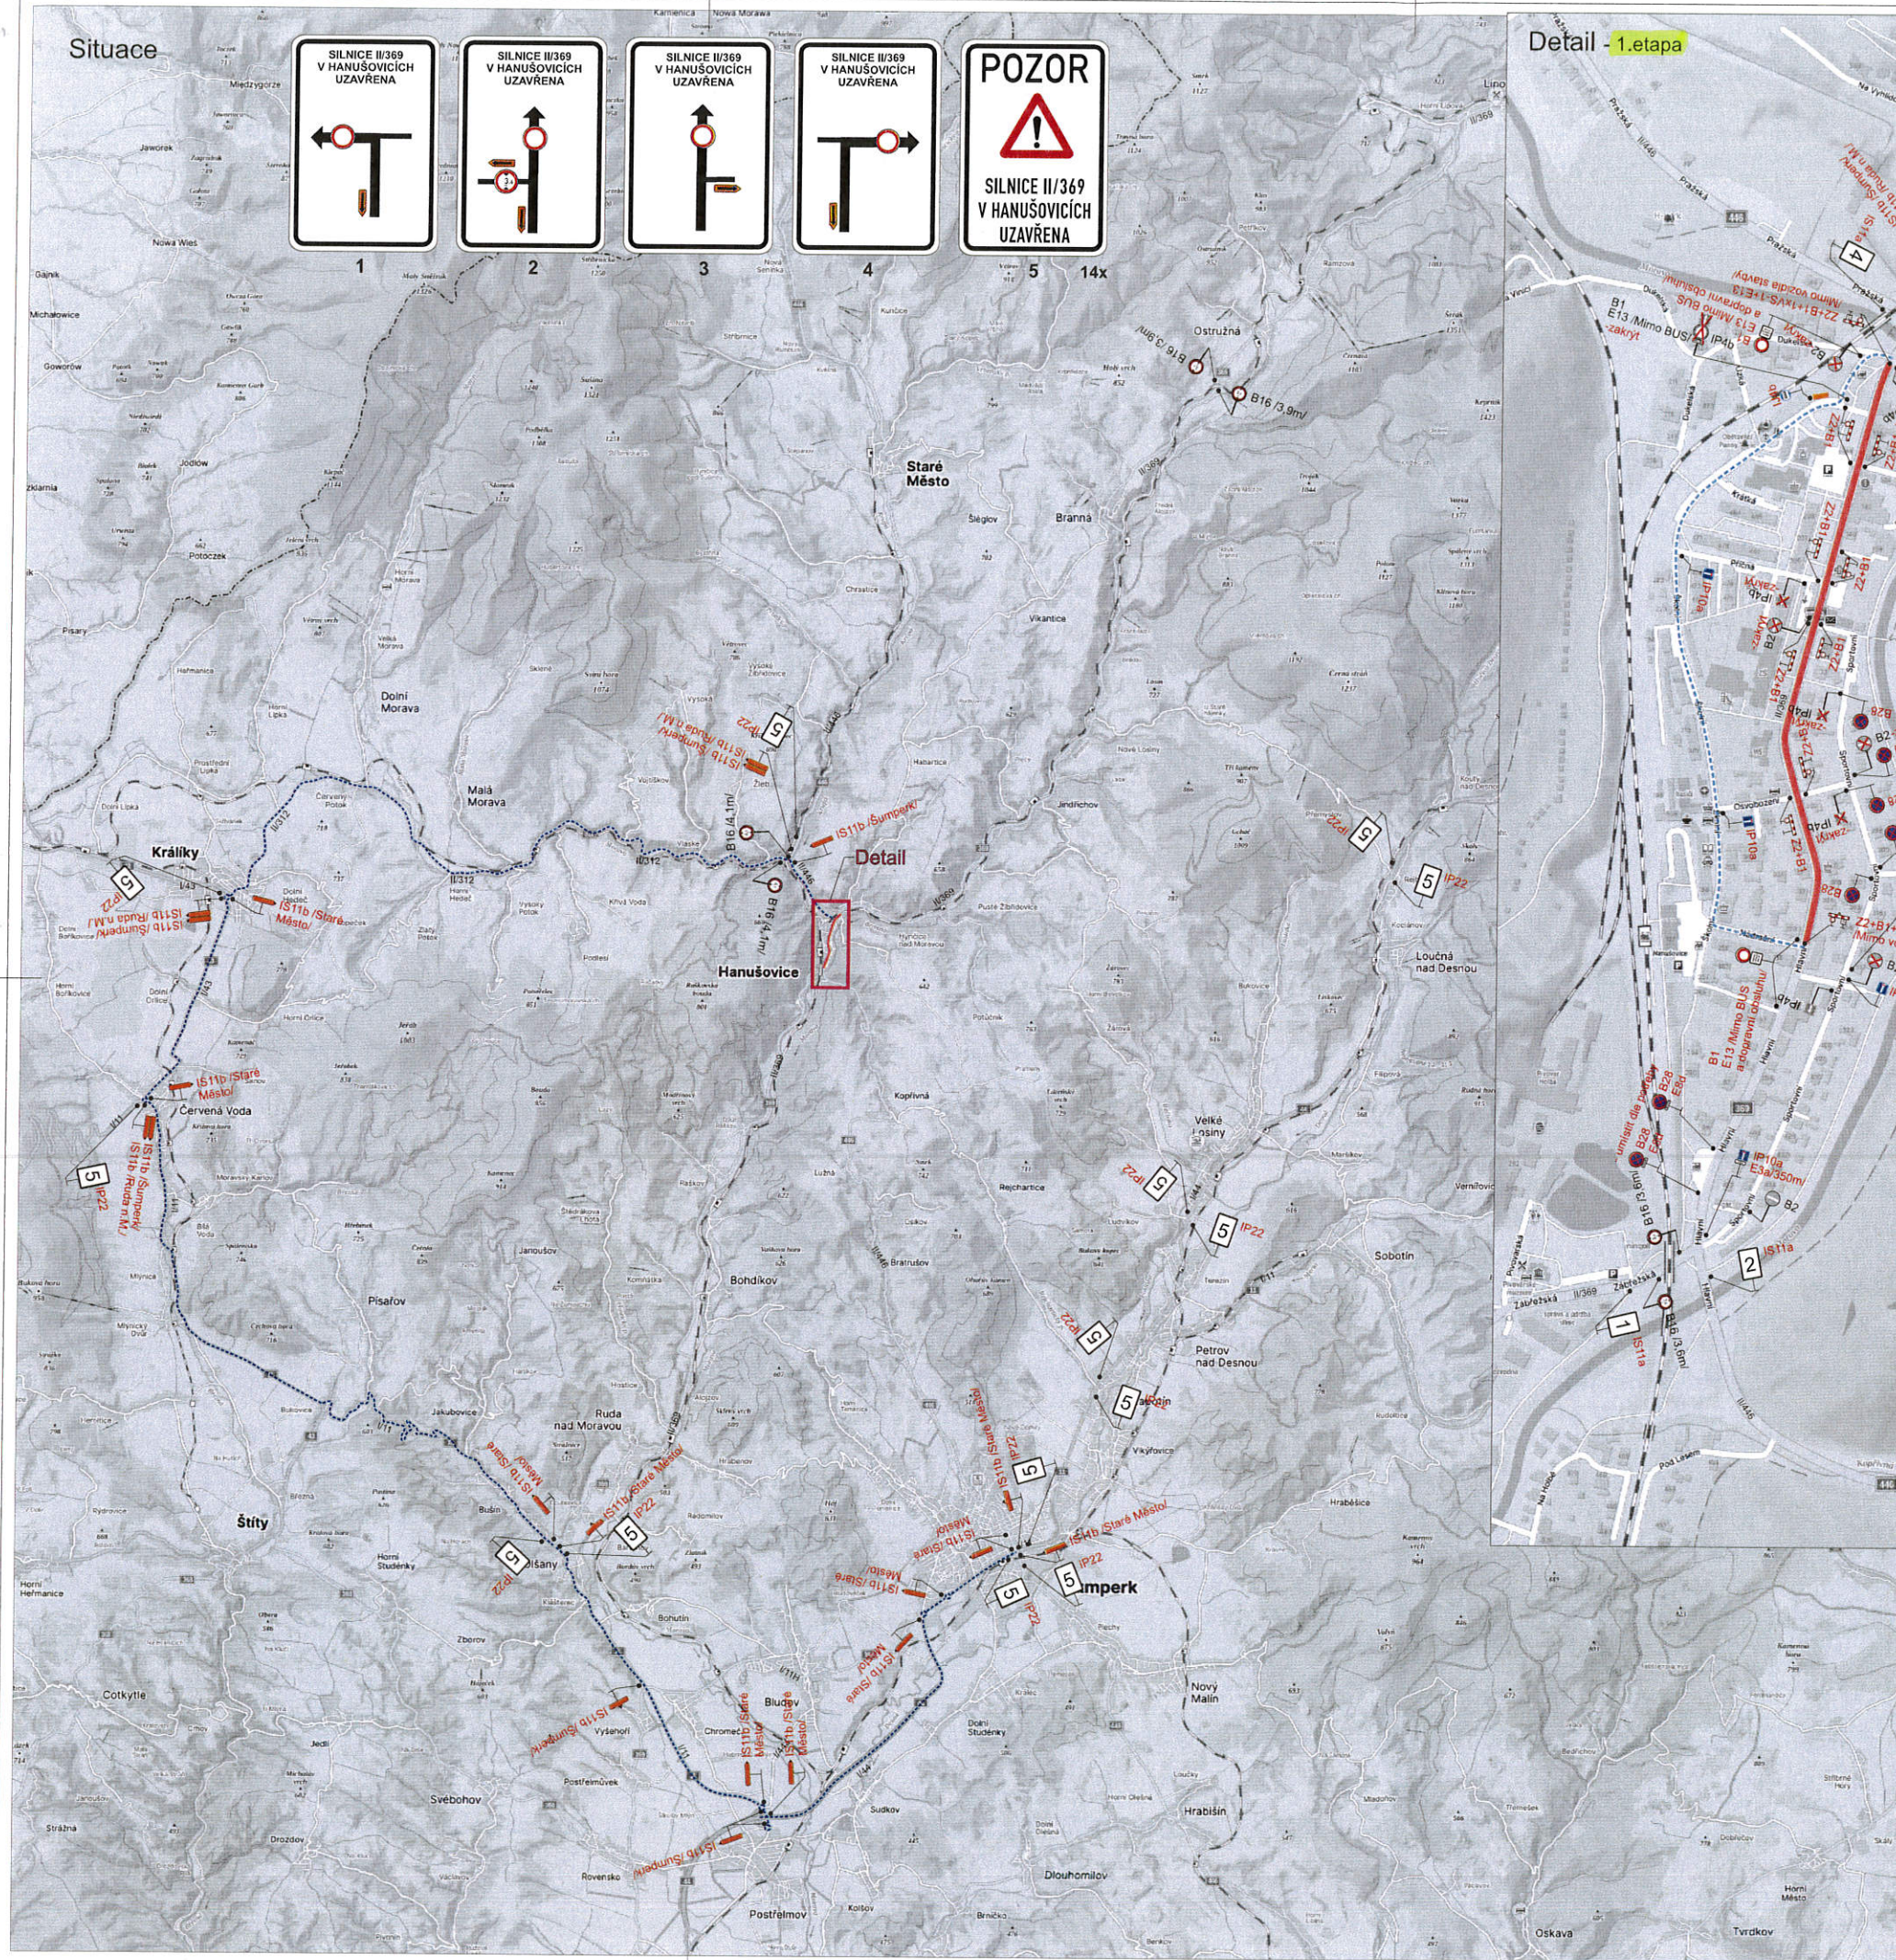

STANOVENO
12.4.2024
ZNAČKA
16.4.2024
DATUM

MĚSTSKÝ ÚŘAD
ŠUMPERK
ODBOR DOPRAVY

PODPIS

- Legenda:
- B2 Trvalé dopravní značení
 - IS11b Přechodné dopravní značení
 - Úplná uzavírka - 1.etapa
 - Úplná uzavírka - 2.etapa
 - Objezdová trasa
 - Náhradní autobusová zastávka
 - Průjezd / otáčení BUS

Dopravní značení B2 s datem platnosti bude umístěno 7 dní před zahájením stavby.

Trvalé dopravní značení, které je v rozporu s přechodným dopravním značením bude zakryto.

Vypísal:		Datum:			
Ing. Jiří Bluma		3.4.2024			
Název akce:		II/369 Hanušovice - průtah			
Název objektu:		Přechodné dopravní značení		Formát:	
Příloha:		Úplná uzavírka sil. II/369, 1. a 2. etapa		8xA4	
				Č. výkresu:	
				Č. soupravy:	

SEKNE, spol. s r.o.
Harmantická 12, 772 00 Olomouc
DIČ: CZ262363701
tel./fax: 585 311 887