


STANOVENO  
PLNĚNÍ 100266/2024  
ZNAČKA  
5.8.2024  
DATUM  
MĚSTSKÝ ÚŘAD  
ŠUMPERK  
ODBOR DOPRAVY  
PODPIS  
Týžďov

Datum: 8. dubna 2024  
Č.j.: KRPM-50662-2/ČJ-2024-1400DP  
SOUHLASÍ

Ing. Jiří Bluma  
KRAJSKÝ ÚŘAD  
OLOMOUCKÝ KRAJ  
ODBOR DOPRAVY  
OLOMOUČ

Legenda:	
B2	Trvalé dopravní značení
IS11b	Přechodné dopravní značení
Úplná uzavírka - 1. etapa	
Úplná uzavírka - 2. etapa	
Objízdná trasa	
Náhradní autobusová zastávka	
Průjezd / otáčení BUS	
Dopravní značení B28 s datem platnosti bude umístěno 7 dní před zahájením stavby.	
Trvalé dopravní značení, které je v rozporu s přechodným dopravním značením bude zakryto.	
Vypracoval:	Datum:
Ing. Jiří Bluma	3.4.2024
Název akce:	
II/369 Hanušovice - průtah	
Název objektu: Přechodné dopravní značení	
Příloha: Úplná uzavírka sil. II/369, 1. a 2. etapa	
Formát: 8xA4	
Č. výkresu: 1	
Č. soupisy:	
SEKNE	
SEKNE, spol. s r.o. Hameršká 12, 772 00 Olomouc DIČ: CZ22363701 tel./fax: 585 311 867	



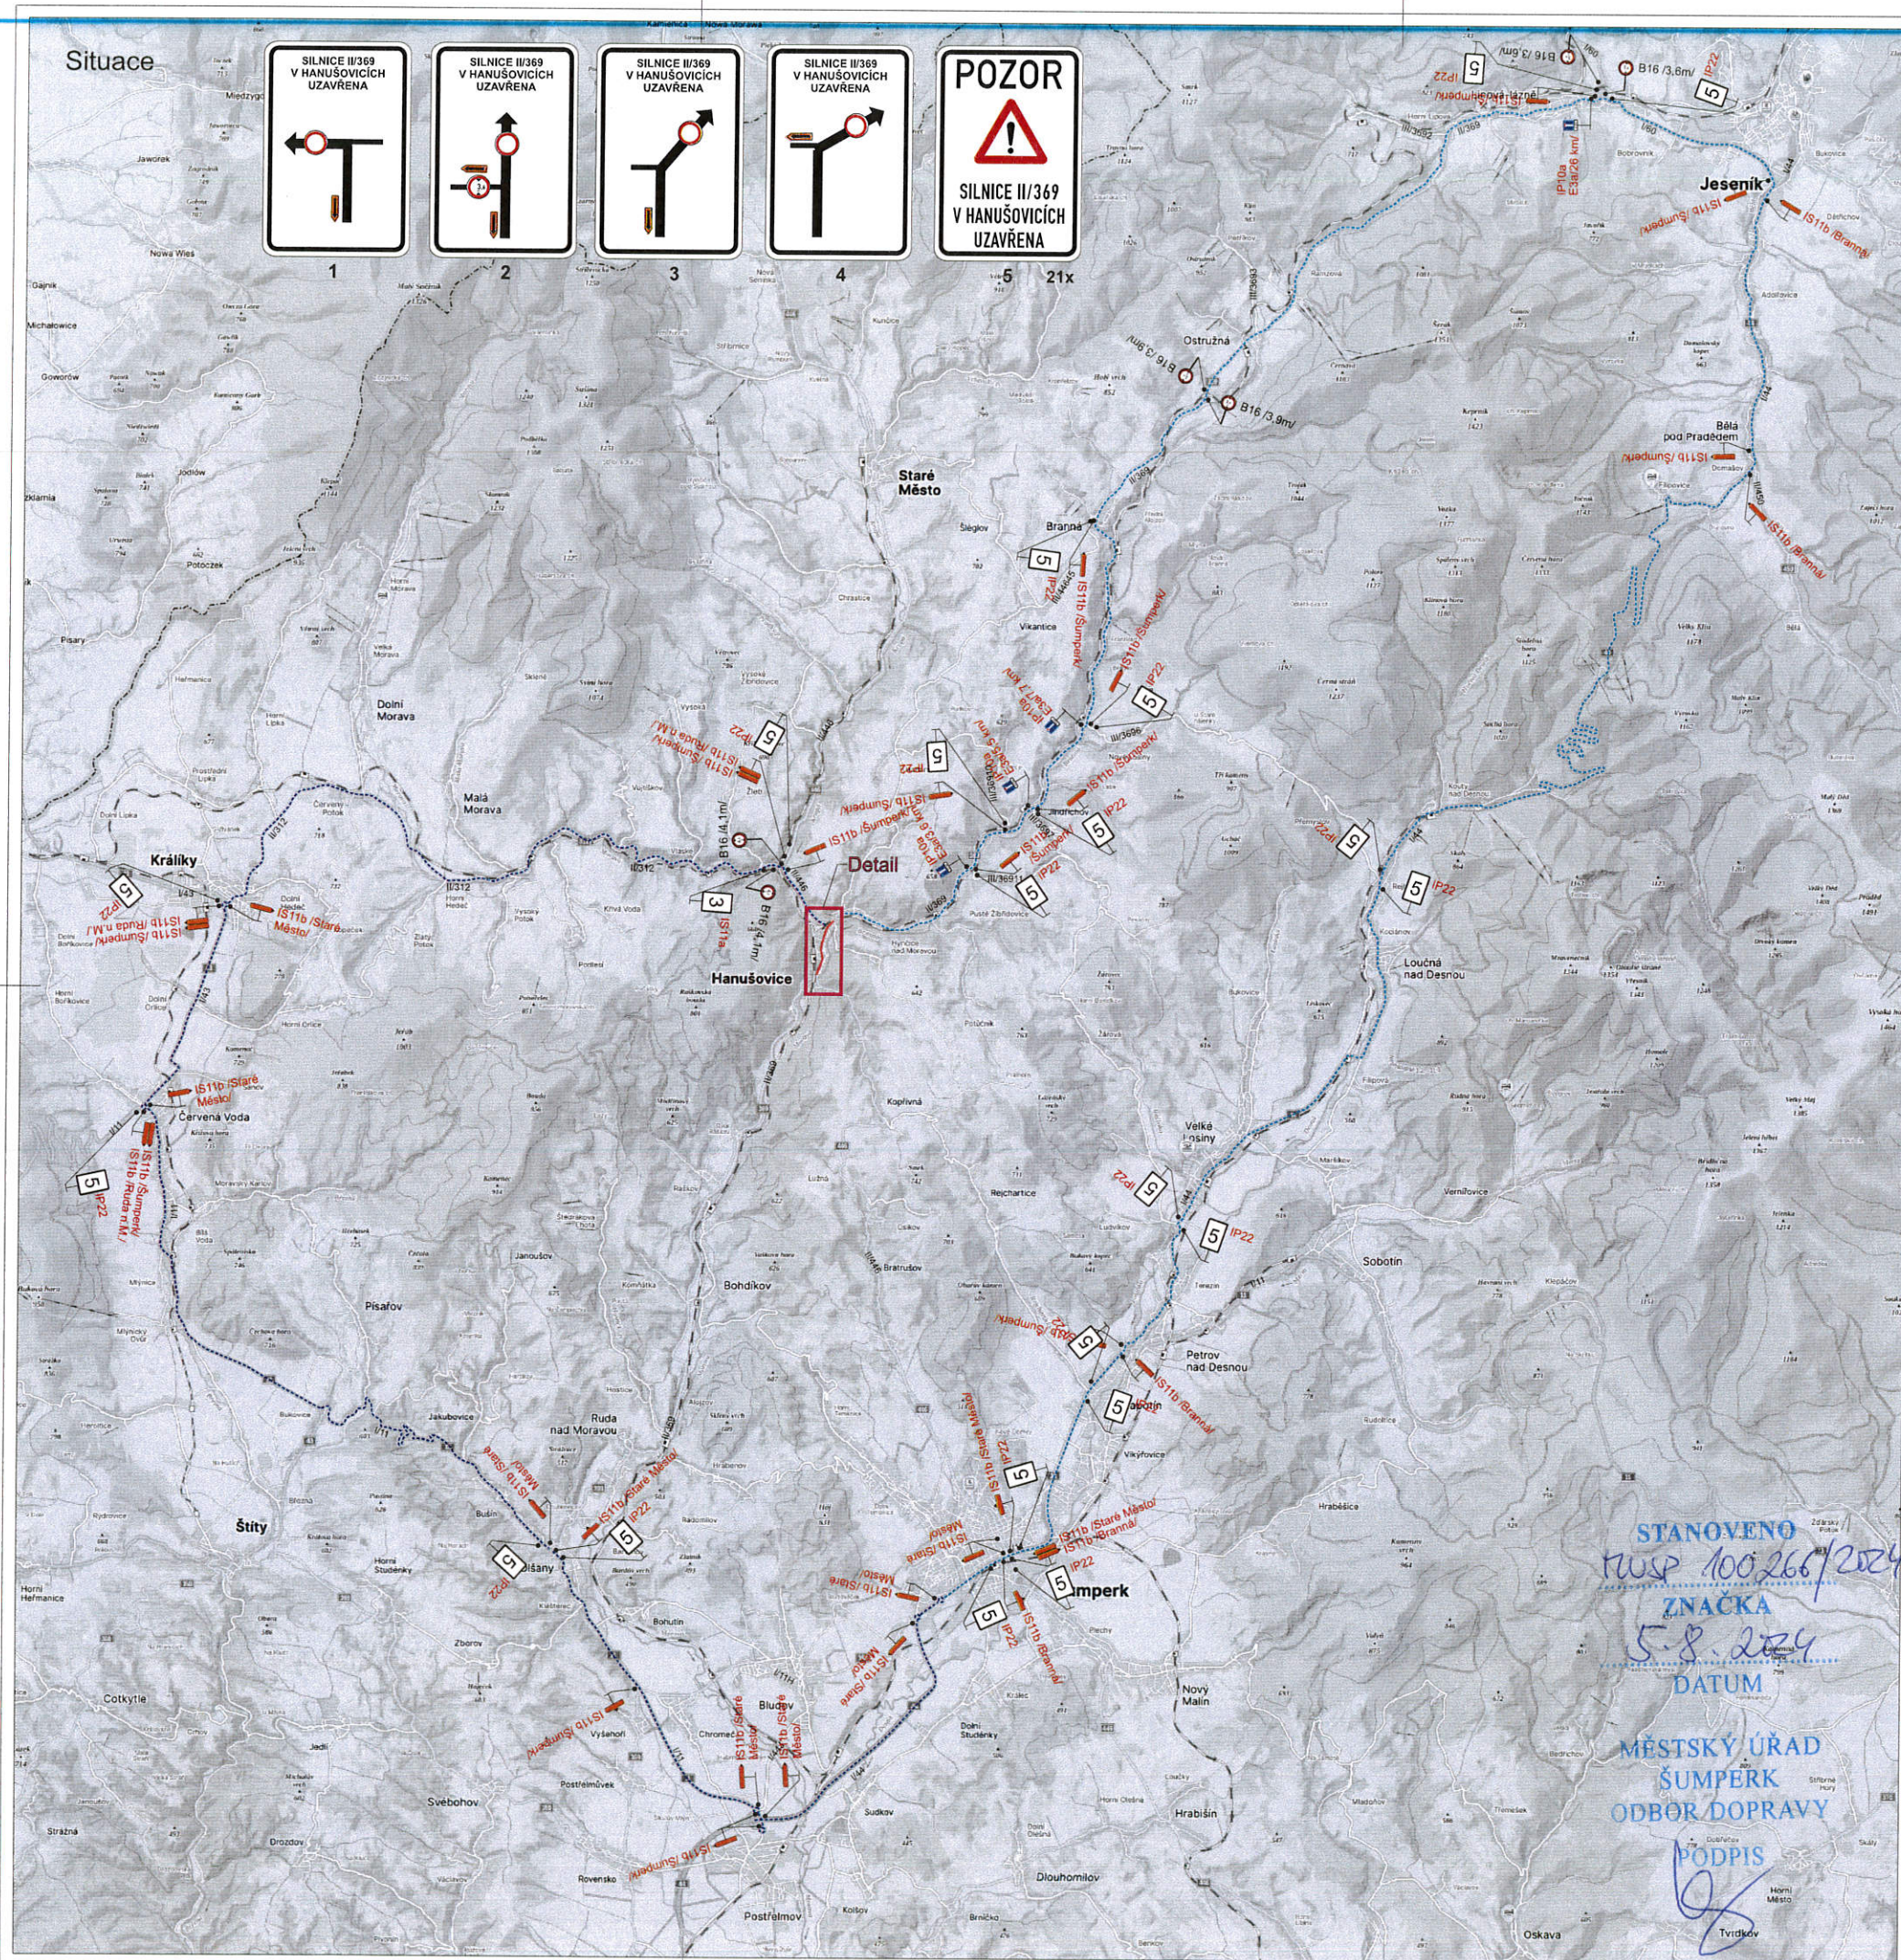

- Legenda:
- B2 Trvalé dopravní značení
  - IS11b Přechodné dopravní značení
  - Úplná uzavírka - 3. etapa
  - Objízdá trasa
  - Objízdá trasa
  - Náhradní autobusová zastávka
  - Přijezd / otačení BUS

Dopravní značení B2 s datem platnosti bude umístěno 7 dní před zahájením stavby.  
Trvalé dopravní značení, které je v rozporu s přechodným dopravním značením bude zakryto.

Datum: 8. dubna 2024  
Č.j.: KRPM-50662-2/ČJ-2024-1400DP  
SOUHLASÍ

KRAJSKÝ ÚŘAD  
OLOMOUCKÝ KRAJ  
ODKLOUPÁVACÍ PRÁCE  
OLOMOUČ

Vypracoval:	Datum:	<b>SEKNE</b> SEKNE, spol. s r.o. Harmerská 12, 772 00 Olomouc DIČ: CZ62963701 tel./fax: 585 311 867
Ing. Jiří Bluma	3.4.2024	
Název akce:	II/369 Hanušovice – průtah	
Název objektu:	Přechodné dopravní značení	Formát:
Přiloha:	Úplná uzavírka sil. II/369, 3. etapa	Č. výkresu: 2 Č. soupravy:
	8x4A	