

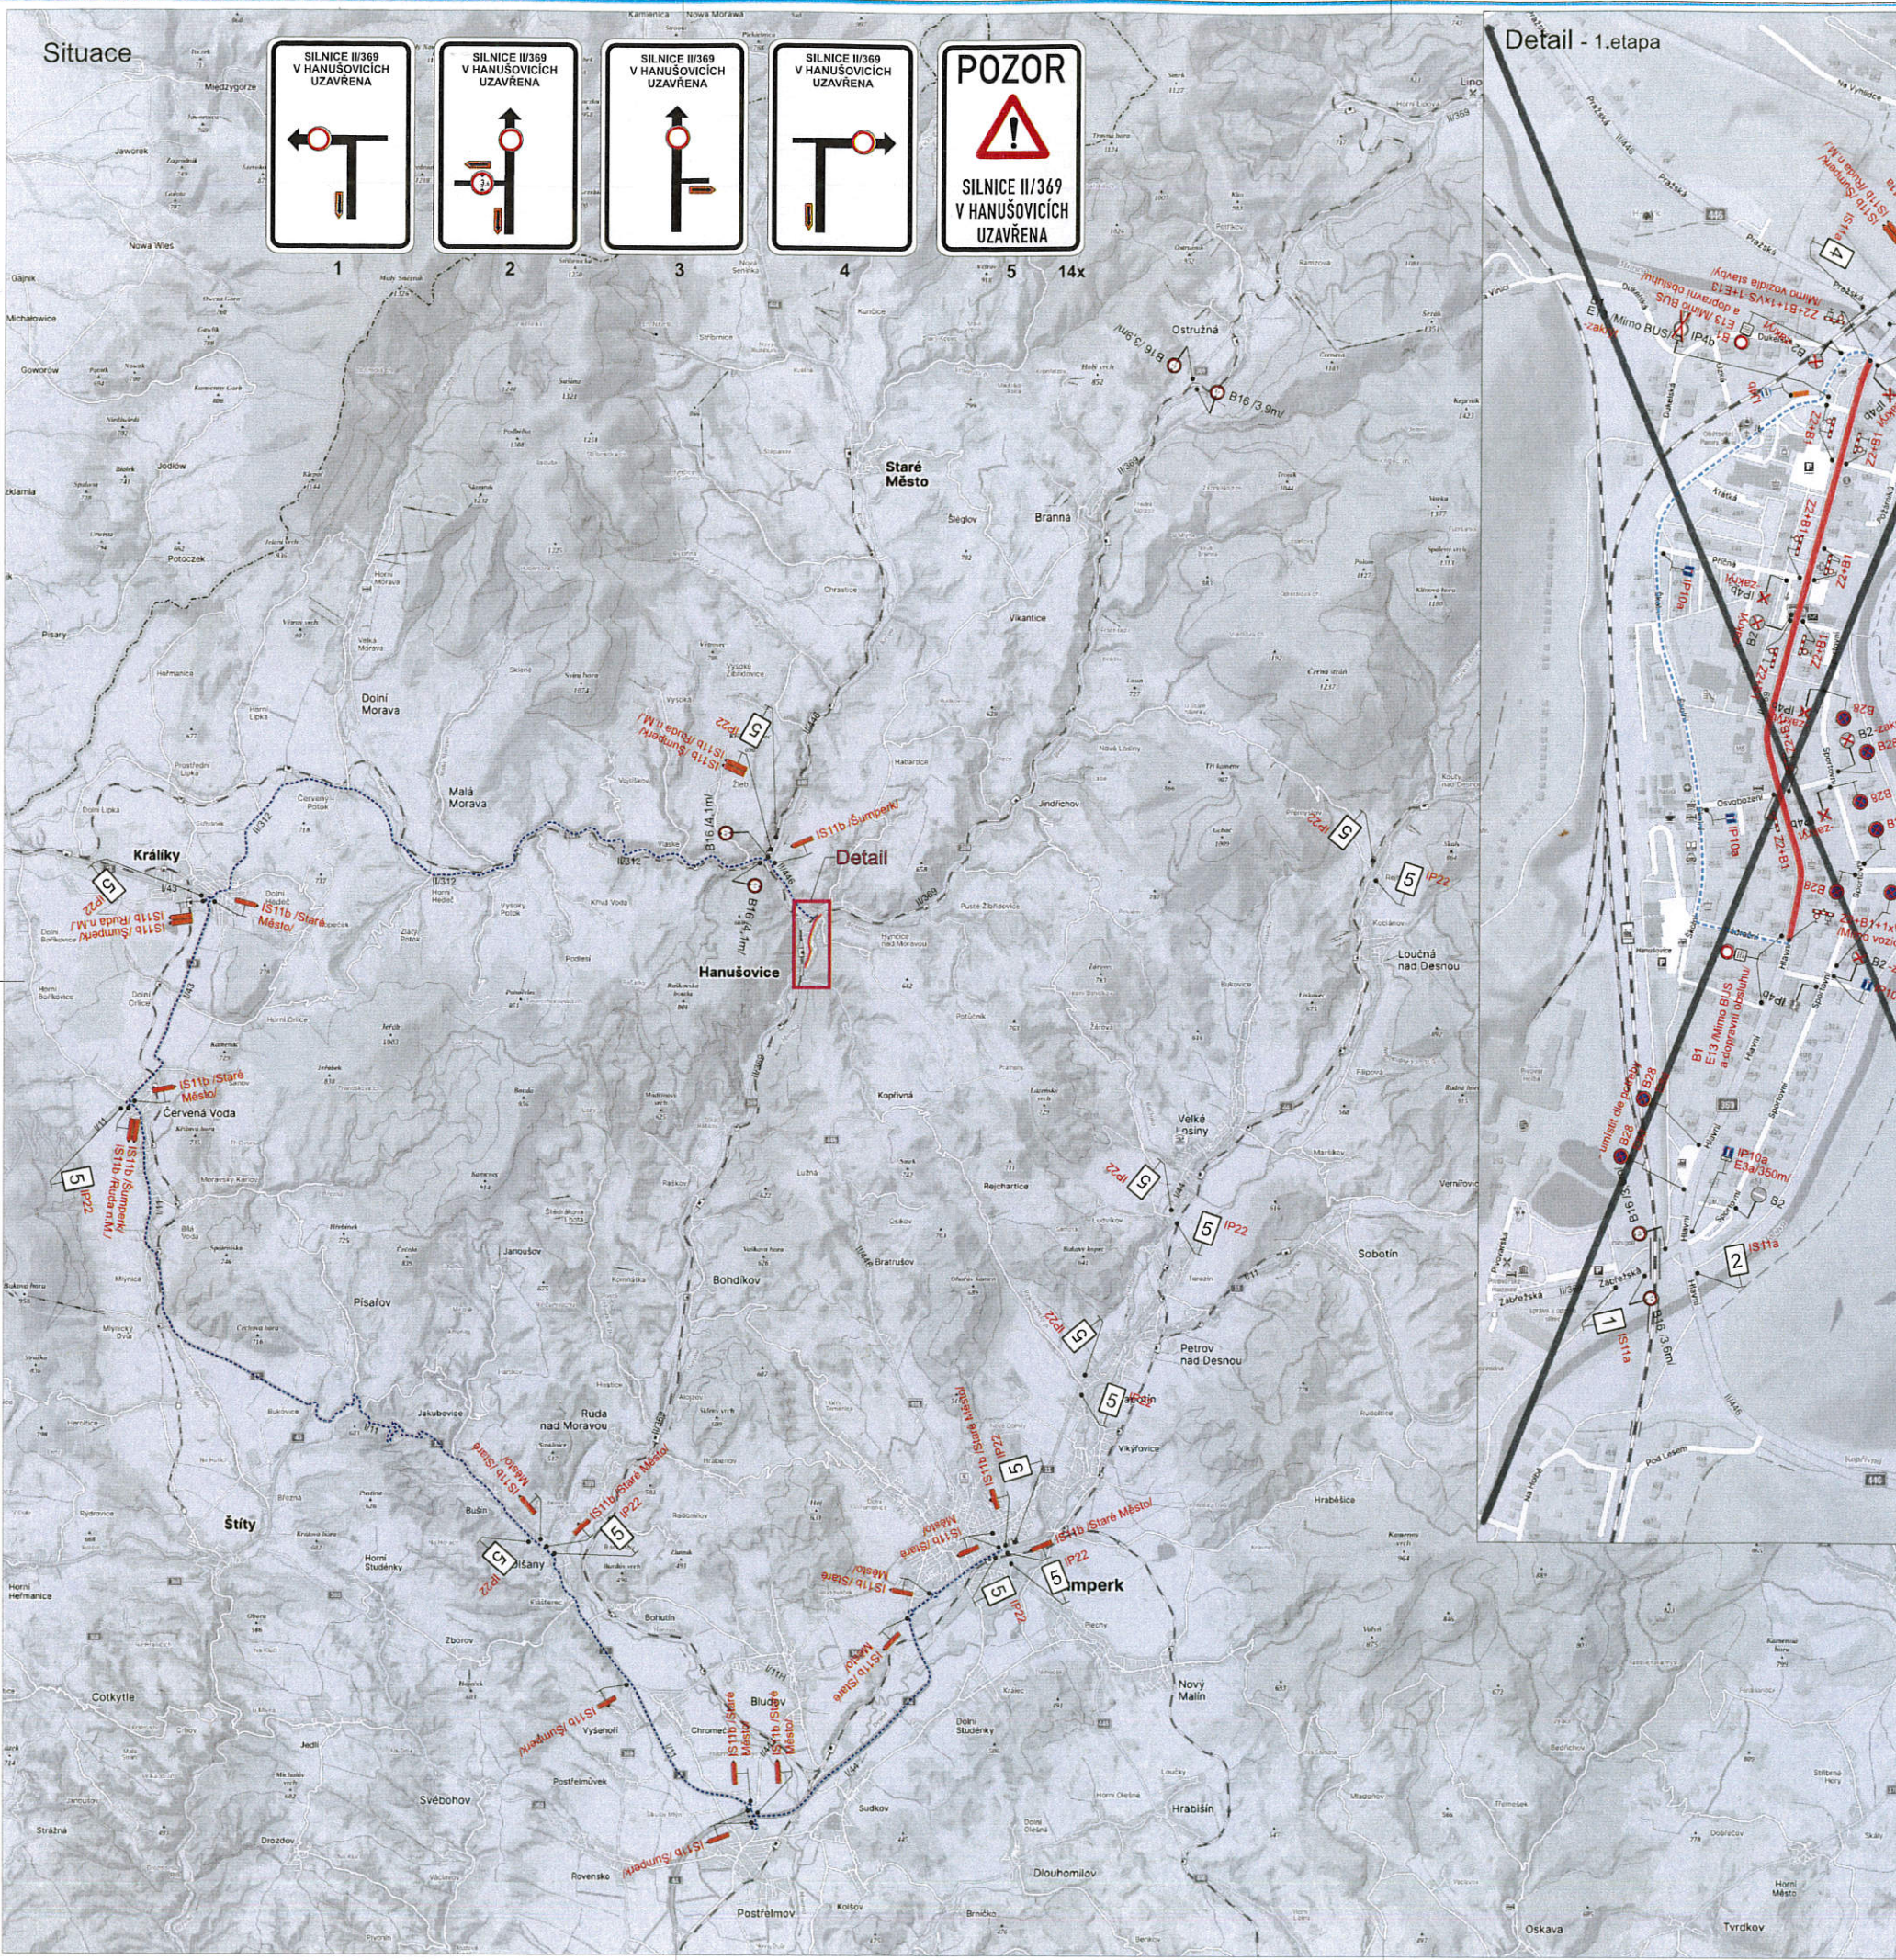


Situace

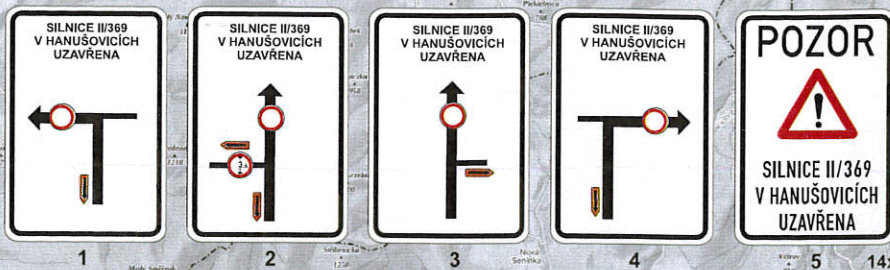

Detail - 1.etapa

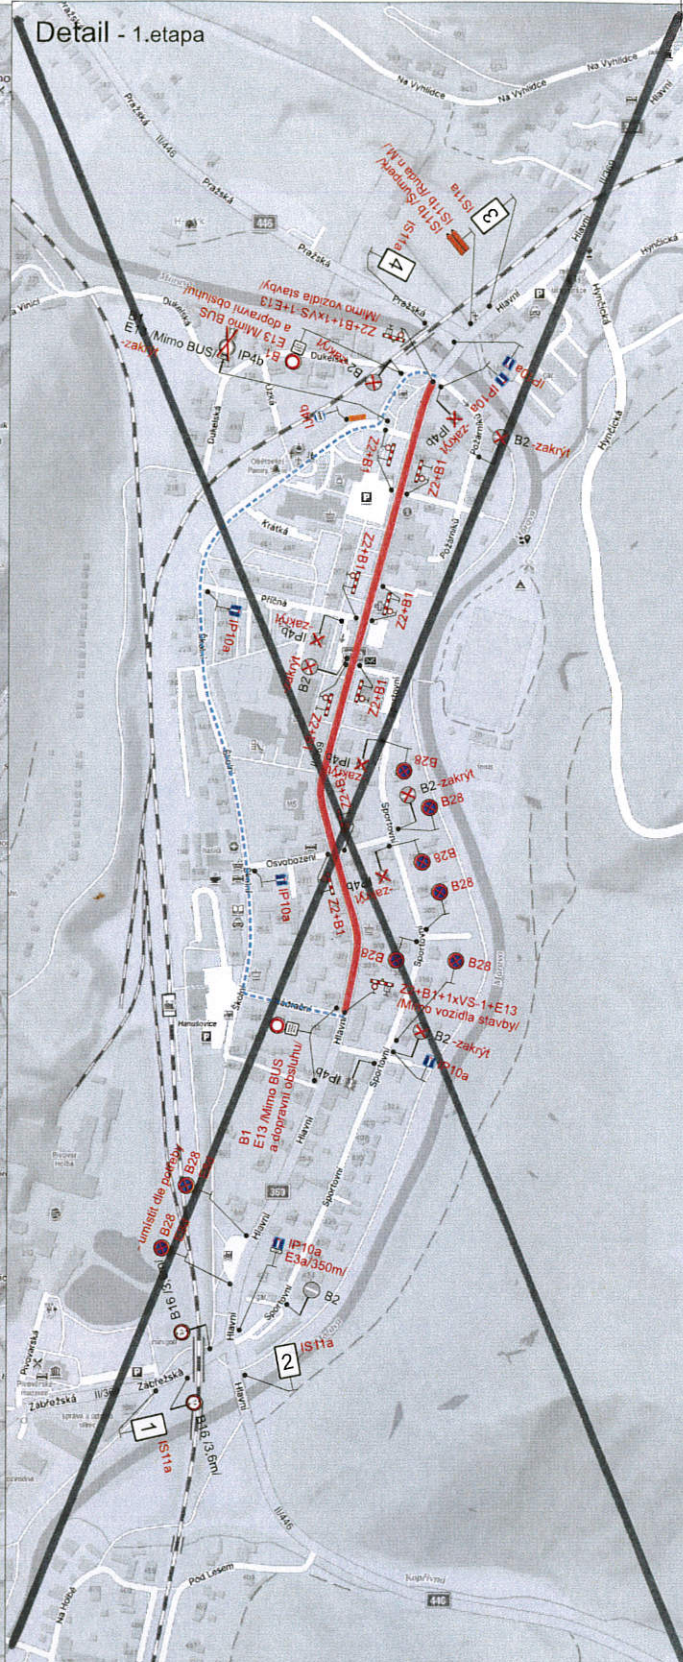

Detail - 2.etapa



Datum: 8. dubna 2024
Č.j.: KRPM-50662-2/ČJ-2024-1400DP
SOUHLASÍ

Ing. Jiří Bluma

- Legenda:
- B2 Trvalé dopravní značení
 - IS11b Přechodné dopravní značení
 - Úplná uzavírka - 1.etapa
 - Úplná uzavírka - 2.etapa
 - Objízdná trasa
 - Náhradní autobusová zastávka
 - Průjezd / otačení BUS

Dopravní značení B28 s datem platnosti bude umístěno 7 dní před zahájením stavby.
Trvalé dopravní značení, které je v rozporu s přechodným dopravním značením bude zakryto.

Vypracoval:	Datum:
Ing. Jiří Bluma	3.4.2024
II/369 Hanušovice - průtah	
Název objektu:	Přechodné dopravní značení
Příloha:	Úplná uzavírka st. II/369, 1. a 2. etapa
Formát:	8xA4
Č. výkresu:	1
Č. soupisu:	

STANOVENO
MWS 110001/2024
ZNAČKA
16. 10. 2024
DATUM

MĚSTSKÝ ÚŘAD
ŠUMPERK
ODBOR DOPRAVY
PODPIS

8

