


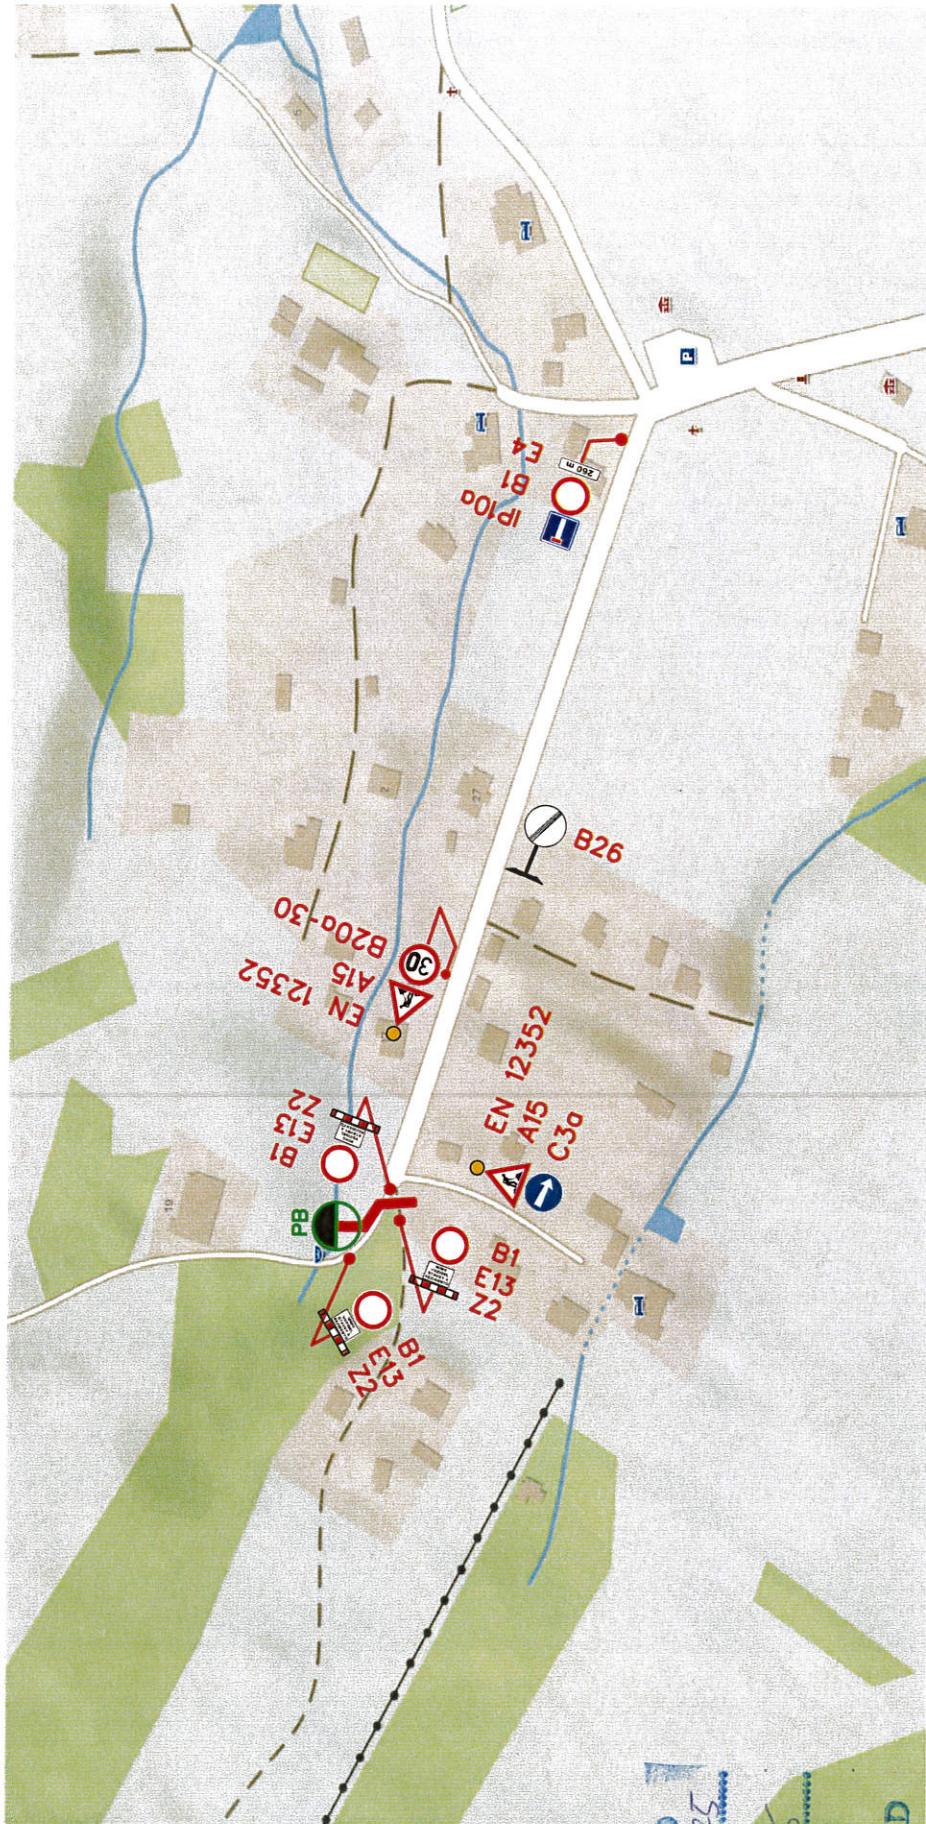

STAVOVNO
MUSP 296 98/2025
ZNAČKA
13.3. 2025
DATUM

MĚSTSKÝ ÚŘAD
ŠUMPERK
ODBOR DOPRAVY
PODPIS
Fiala

LEGENDA:

- PRACOVNÍ MÍSTO – OTEVŘENÝ VÝKOP
- STÁVAJÍCÍ BETONOVÝ PODPĚRNÝ BOD

POZNÁMKA:

- Přístup k přilehlým nemovitostem bude zajištěn v koordinaci se stavbou
- Stavby většího rozsahu budou realizovány na jednotlivé etapy. U těchto staveb je samostatně předchodně dopravní značením kalkulováno pro jednotlivé stavební úseky, nikoli pro celou stavbu jako celek, tzn. předchodně dopravní značení bude v průběhu dílčích pracovních úseků přemísťováno.
- V případě vyšší dopravní frekvence, bude provoz v rámci pracovního místa regulován náležitě poučenou a vybavenou osobou, dle § 79 zákona č. 361/2000 Sb., o provozu na pozemních komunikacích a o změnách některých zákonů v platném znění.

Zpracovatel: **Čestná dopravní inženýrská společnost, s.r.o.**
Mánesova 1080/3, Vinohrady 12000 Praha 2
IČ: 17960029, DIČ: CZ17960029

Měřítka :	Odp. projektant:	Daniel	Kreslí:	Hynek	Výkres č.:	J.1	Výtisk č.:
Formát:	Zpracoval:	Hynek	Datum:	srpen 2024	Zak. č.:	2422/D	
A4	Investor:	ČEZ Distribuce a.s.					
E NERGOROVODY				Akce :			
Korunní 2569/108G				Vysoká - p. č. 49_1, NNk IV-12-8028359			
101.00 Praha 10				IV-12-8028359			
				Výkres:			
				Návrh dopravně inženýrského opatření stavby			