



Detail

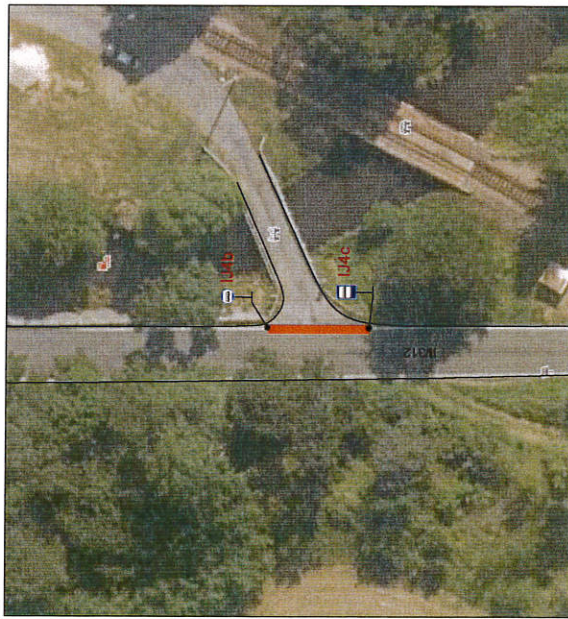


Situace

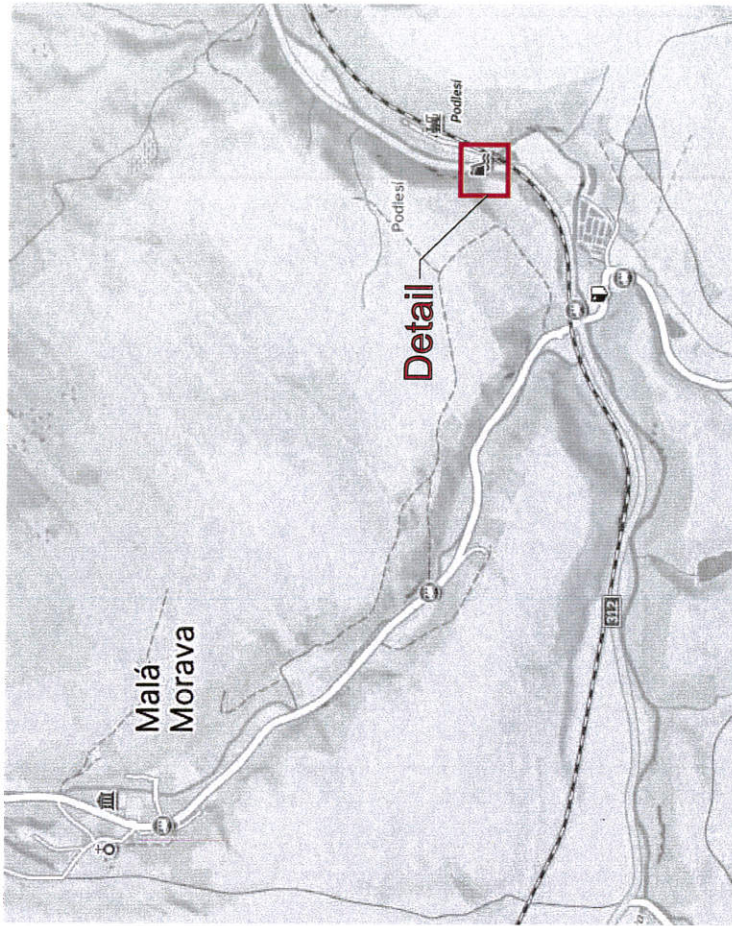


STANOVENO
MUSP 453504015
ZNAČKA
3.4.2025
DATUM

MĚSTSKÝ ÚŘAD
ŠUMPERK
ODBOR DOPRAVY
PODPIS

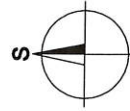

Legenda:
Náhradní zastávka BUS

Vypracoval: Marie Marhounová	Datum: 3.3.2025	SEKNE SEKNE, spol. s r.o. Hamerská 12, 772 00 Olomouc DIČ: CZ62363701 tel./fax: 585 311 867	
Název akce: Žel. přejezd P4148, Malá Morava			
Název objektu: Přechodné dopravní značení	Náhradní zastávka BUS		Formát: 2xA4
Příloha:			Č. výkresu: 2
		Č. soupravy:	

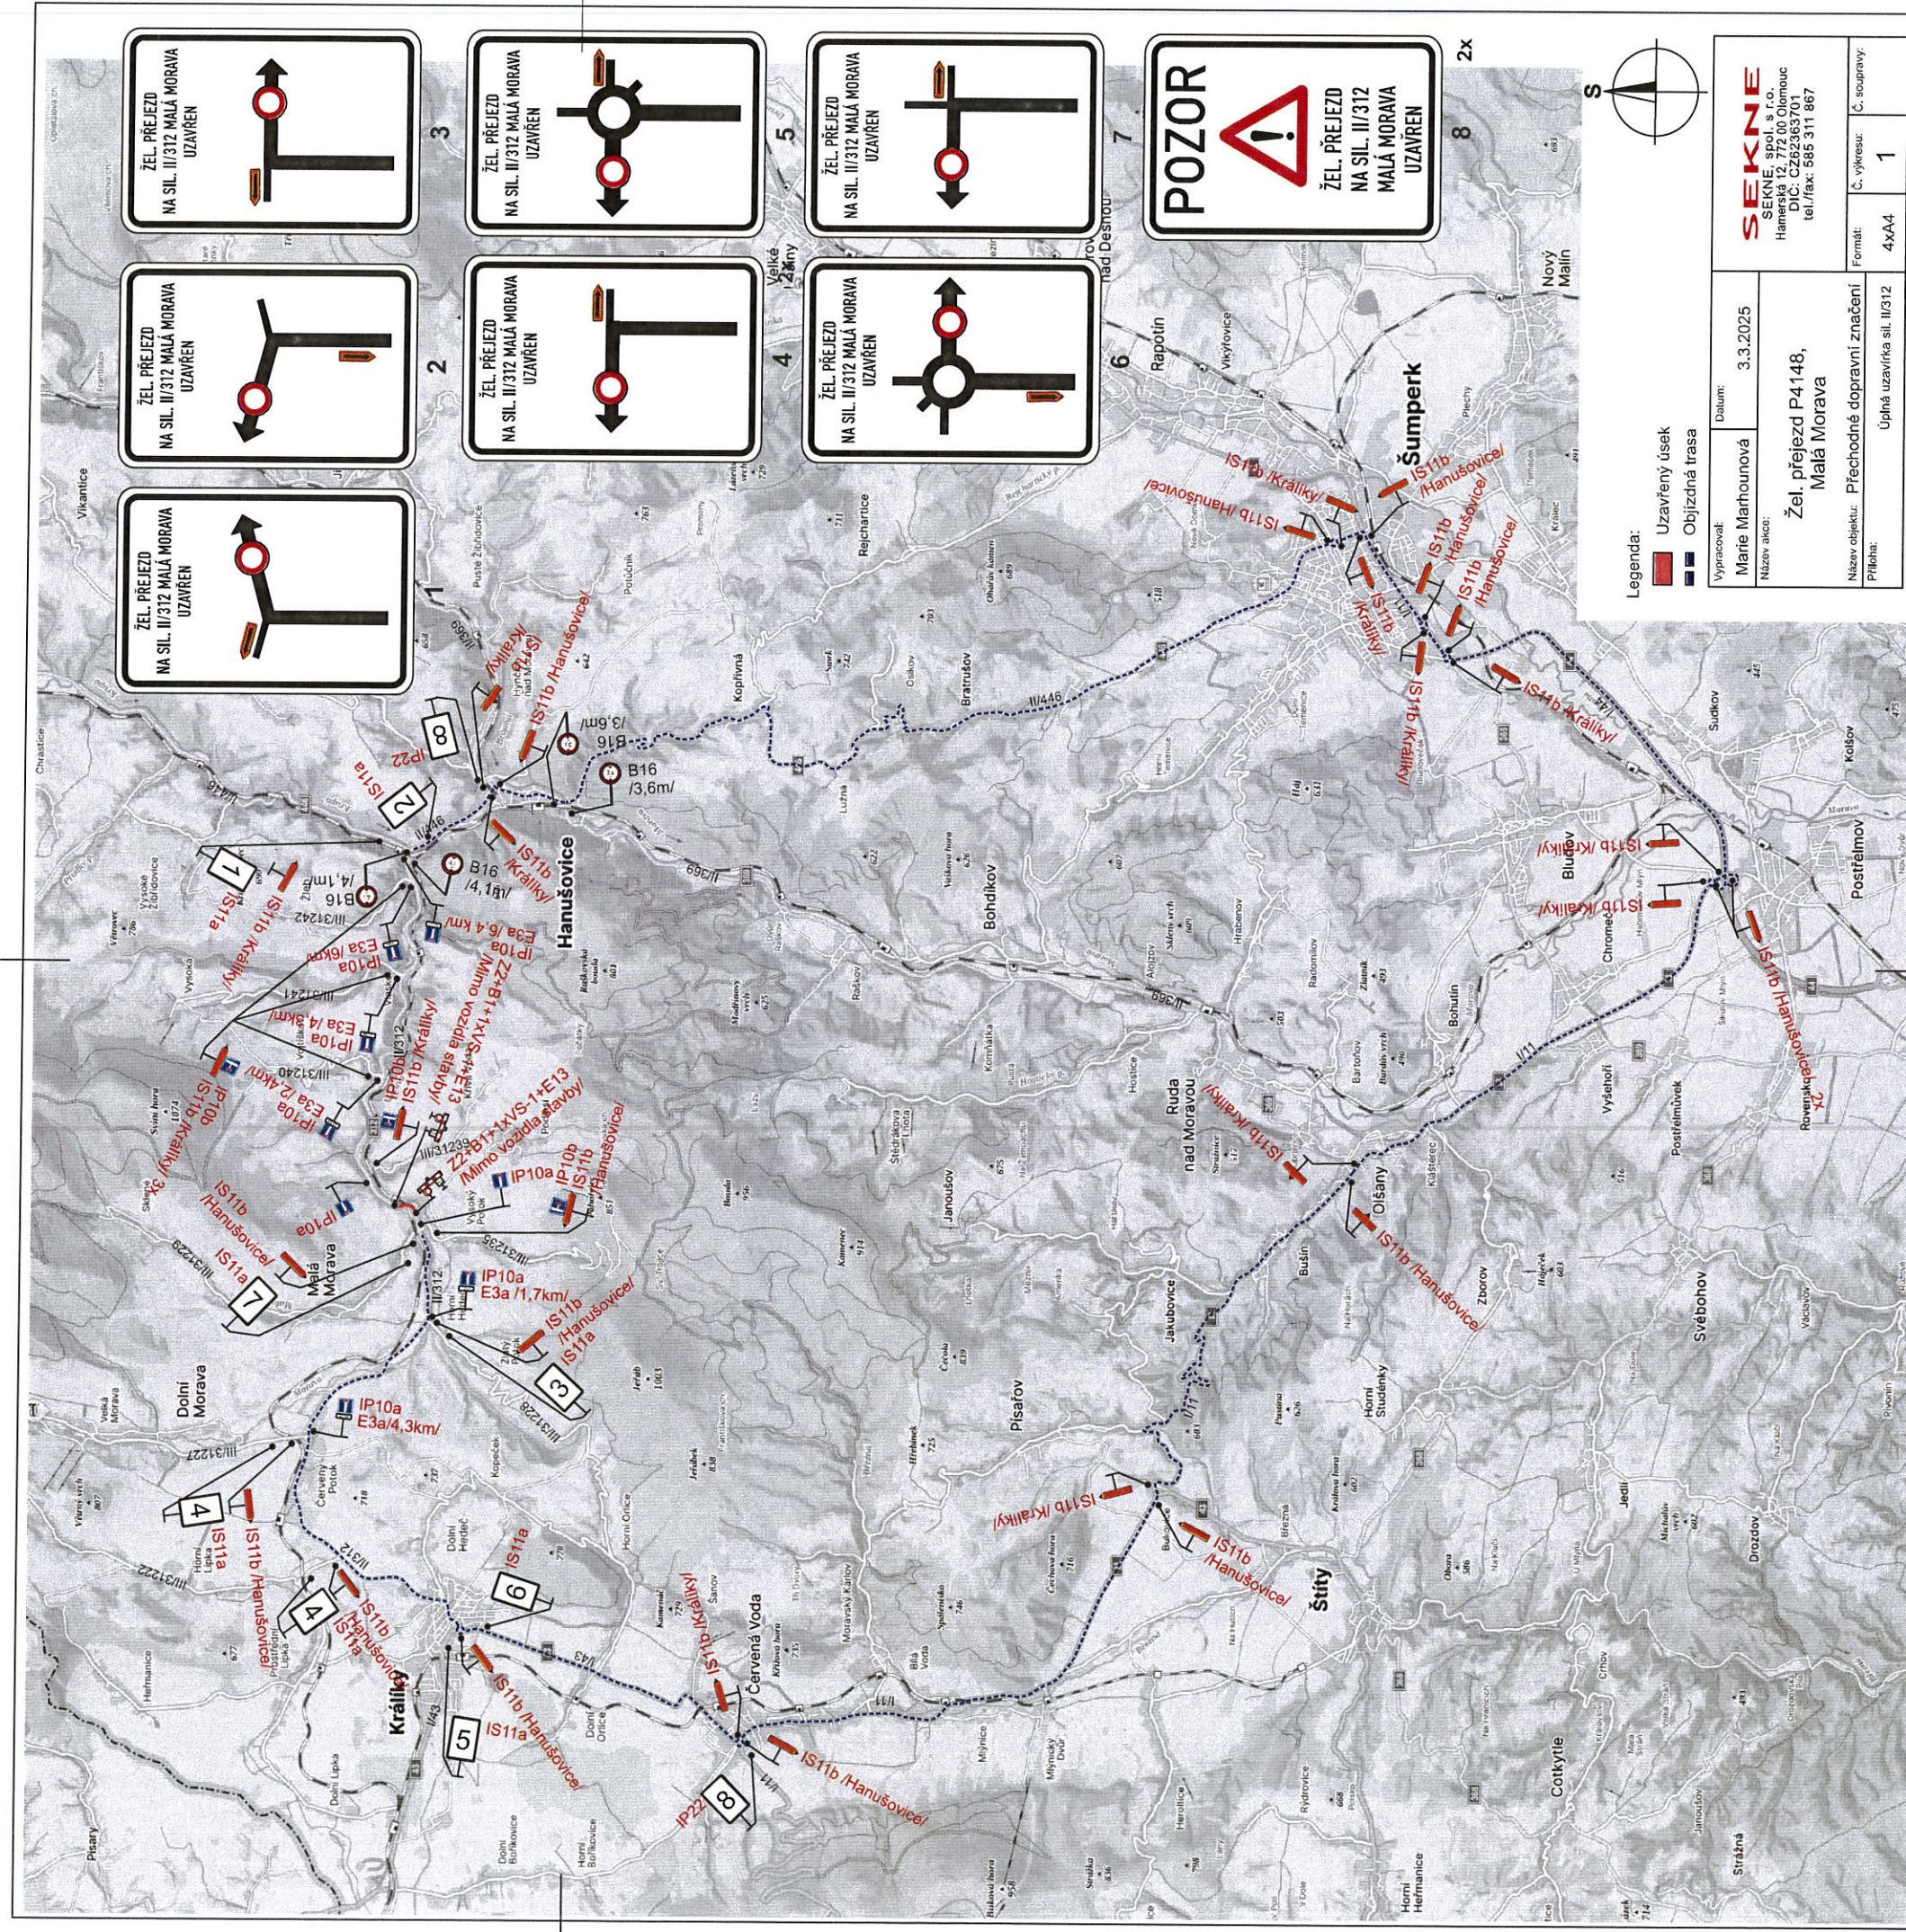

STANOVENO
HUSP 45350/2025

ZNACKA

3.4.2025

DATUM

MĚSTSKÝ ÚŘAD
ŠUMPERK

ODBOR DOPRAVY

PODPIS
Krabal