


Obecní kanalizace Rájec s napojením na ČOV Zábřeh



Místo stavebních prací:

- | | |
|---|--|
| | Etapa - A.B.V. spol. s r.o. úplná uzavírka (21.7.2025 - 4.8.2025) - dva překopy komunikace III/0442a |
|  | Etapa - A.B.V. spol. s r.o. (1.7.2025 - 31.9.2025) - úplná uzavírka po etapách |
|  | Etapa - EVT Stavby s.r.o. v křižovatce sil. III/31538 a sil. III/0442a úplná uzavírka (21.7.2025 - 4.8.2025) |

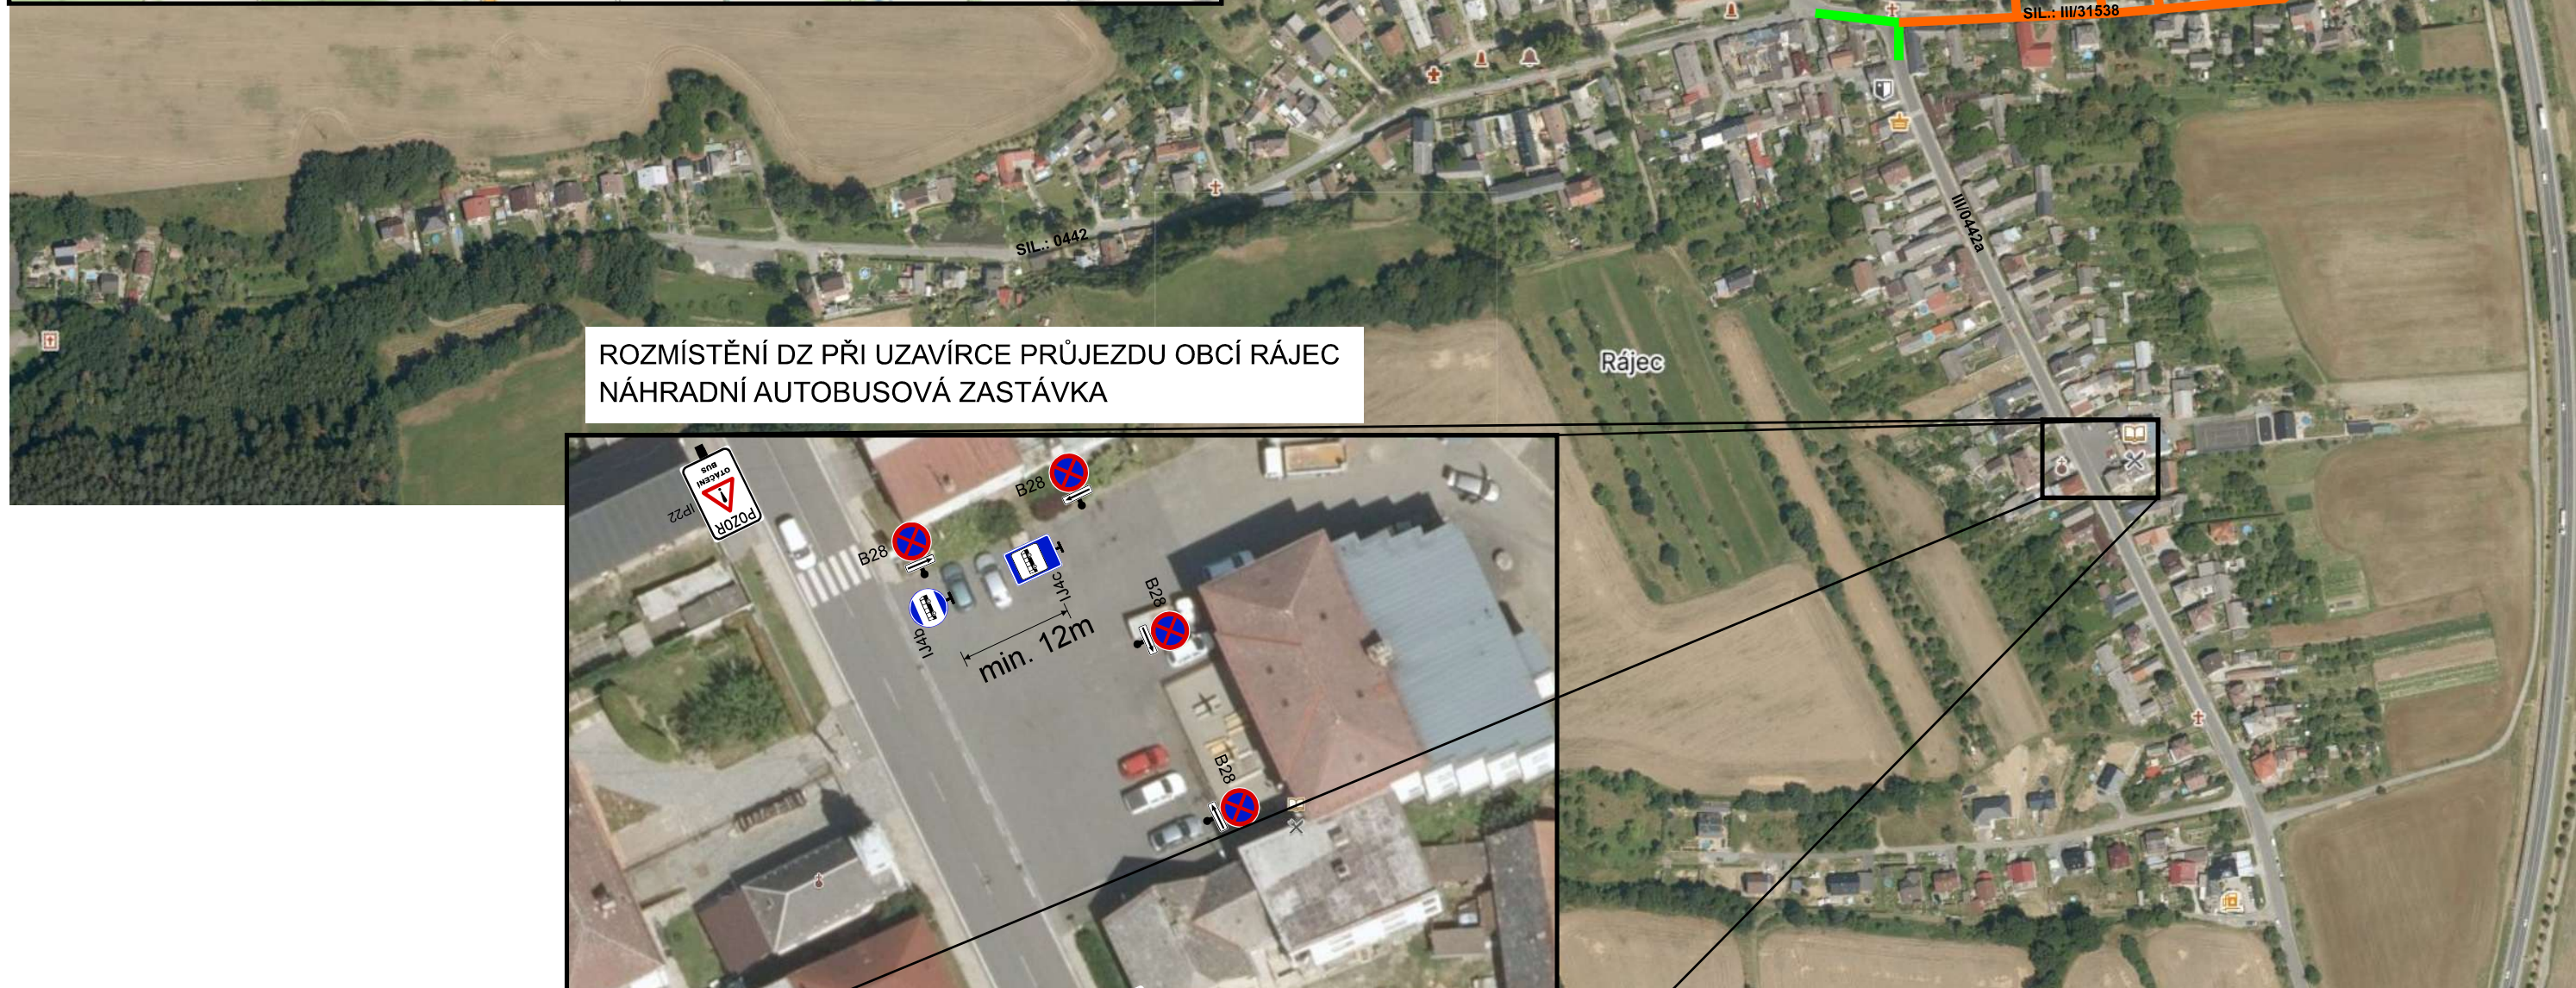

LEGENDA:



Dopravní značka B28 bude na místě osazena 7 dní před zahájením stavby s uvedeným datem platnosti. Budou umístěny bude-li potřeba.



Dopravní značka IP22
"projíždíte stavbou" bude
umístěna na všechny vjezdy do
obce.







Dopravní značka IP22
"sil.III/31538 v obci Rájec
IP22 uzavřena" bude umístěna v
období uzavírky křižovatky sil.
III/31538 a III/0442a a uzavírky
sil. III/31538



Dopravní značka IP22 "průjezd obcí rajec uzavřen" bude umístěna v období uzavírky křižovatky sil. III/31538 a III/0442a



IP22 Dopravní značka IP22 "otáčení BUS" bude umístěna v období uzavírky křižovatky sil. III/31538 a III/0442a

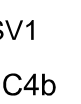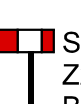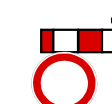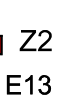

Vypracoval: Ing. Pavel Čermák	
Datum: 1.2.2025	


Místo: Rájec

Akce: Obecní kanalizace Rájec s napojením na ČOV Zábřeh	Provozovna: Pavlovická 30 Olomouc 77900 tel: 608 442 849
--	---


ČERNÁ
dopravní značení

Provozovna:
Pavlovická 30
Olomouc 77900
tel: 608 442 849


Detail: schéma protlaků
komunikace při částečné uzavírce

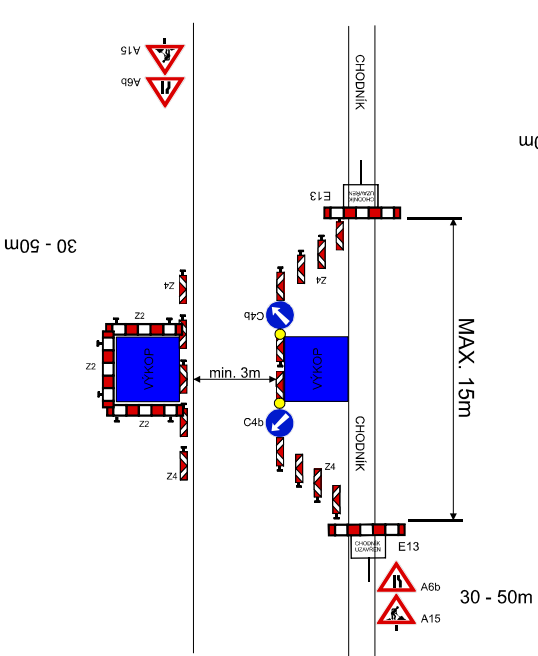


Detail: schéma překopů komunikace při částečné uzavírce - pravá/levá strana

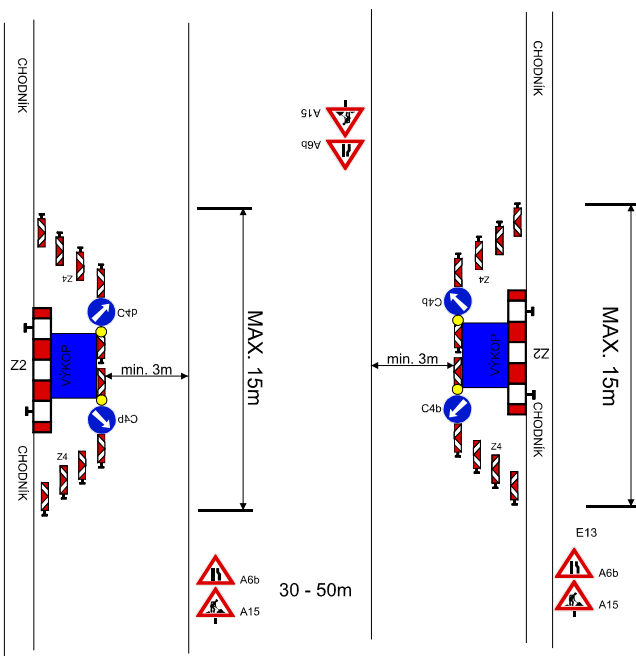


Řízení pomocí SSZ v obci -
užití jen v nepřehledné situaci

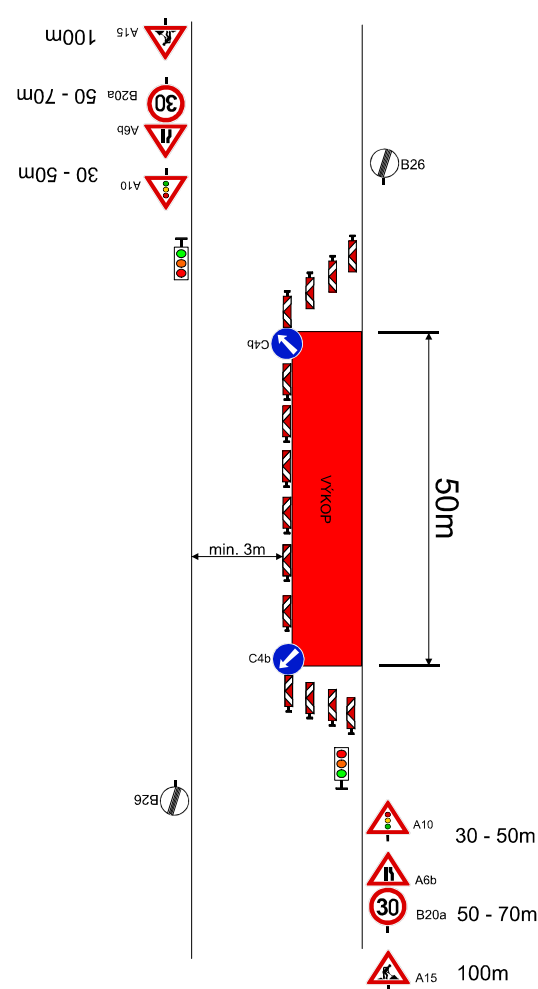


Detail: schéma výkopů komunikace
při úplné uzavírce, délka max. 50m

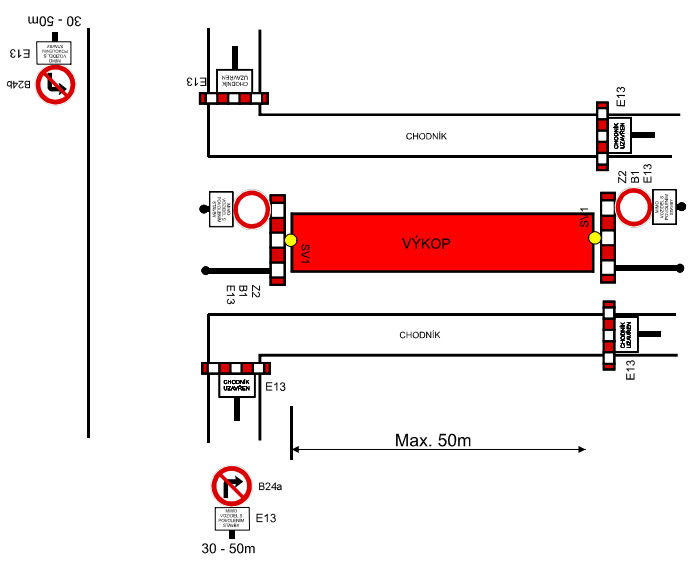

Detail: schéma výkopů komunikace v
křižovatce při částečné uzavírce

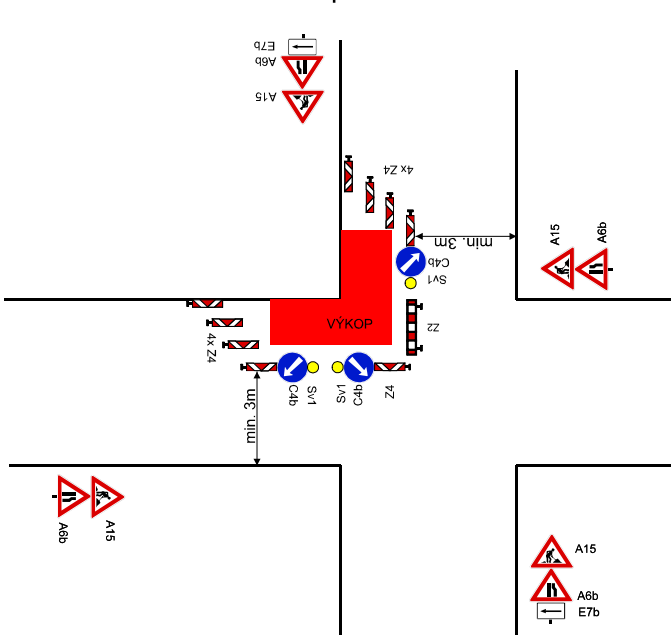

Detail: schéma výkopů komunikace
při částečné uzavírcce

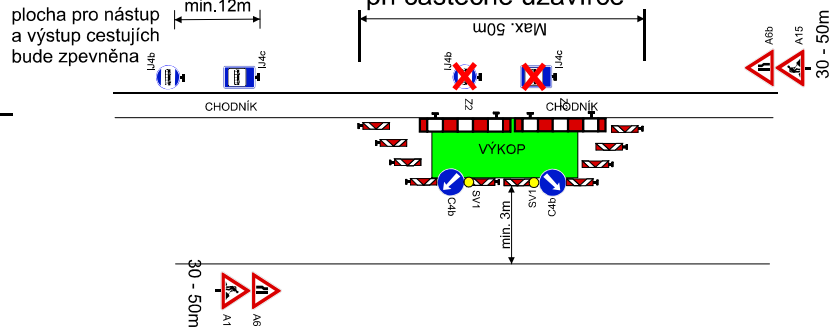

Při výkopu v úplné uzavírce bude vždy zajištěna dopravní obslužnost k dotčeným nemovitostem. Objízdná trasa není stanovena.