



# Situace

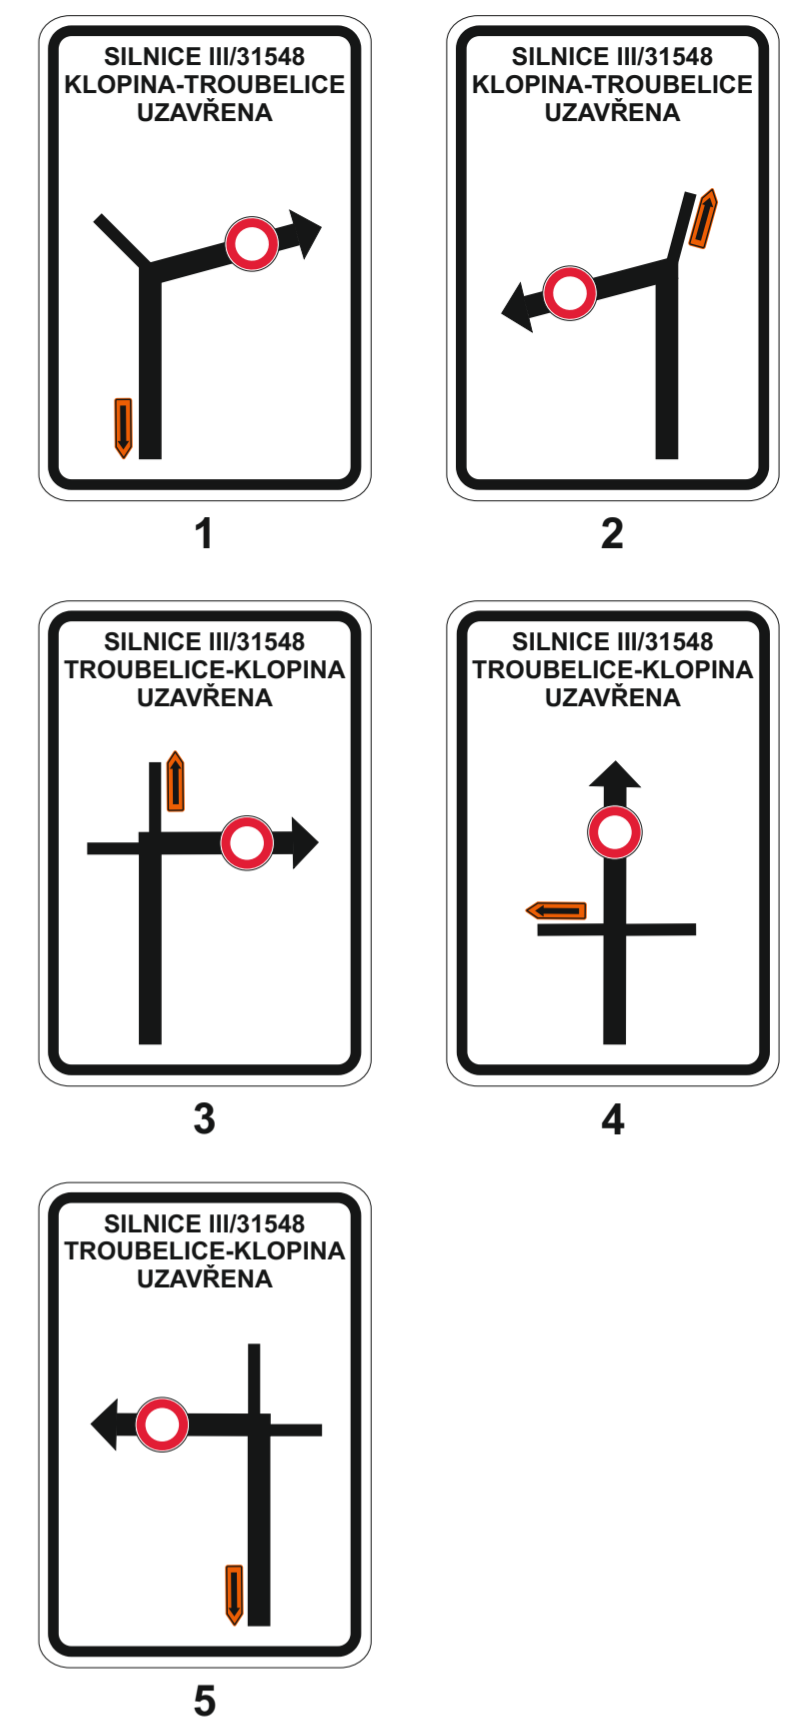

**Legenda:**

- Uzavřený úsek
- - - Objíždná trasa

Trvalé dopravní značení, které je v rozporu s přechodným dopravním značením bude zakryto.

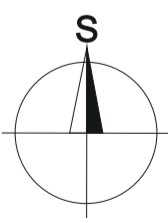

Vypracoval: Marie Marhounová	Datum: 14.3.2025	<b>SEKNE</b> SEKNE, spol. s r.o. Hamerská 12, 772 00 Olomouc DIČ: CZ62363701 tel./fax: 585 311 867
III/31548 Pískov - extravilán, směr Klopina, Troubelice		
Název akce:	Název objektu: Přechodné dopravní značení	Formát: 6xA4
Příloha:	Úplná uzavírka sil. III/31548	Č. výkresu: 1
		Č. soupavy: